


COMUNE DI PRATO
MUSEO CIVICO


PALAZZO PRETORIO E ADDOSSATO PROGETTO ESECUTIVO
1° STRALCIO-ADROSSATO E HAZZETTA PORCELLATICO

PROGETTO ARCHITETTICO: ALESSANDRO BALESTRIERO
COLLABORAZIONE: ANGELO PIERO PUGLI
TAVOLA: SIS HAZZETTA PORCELLATO E PIERRE MARINI


SCALA
1:50
MURALE

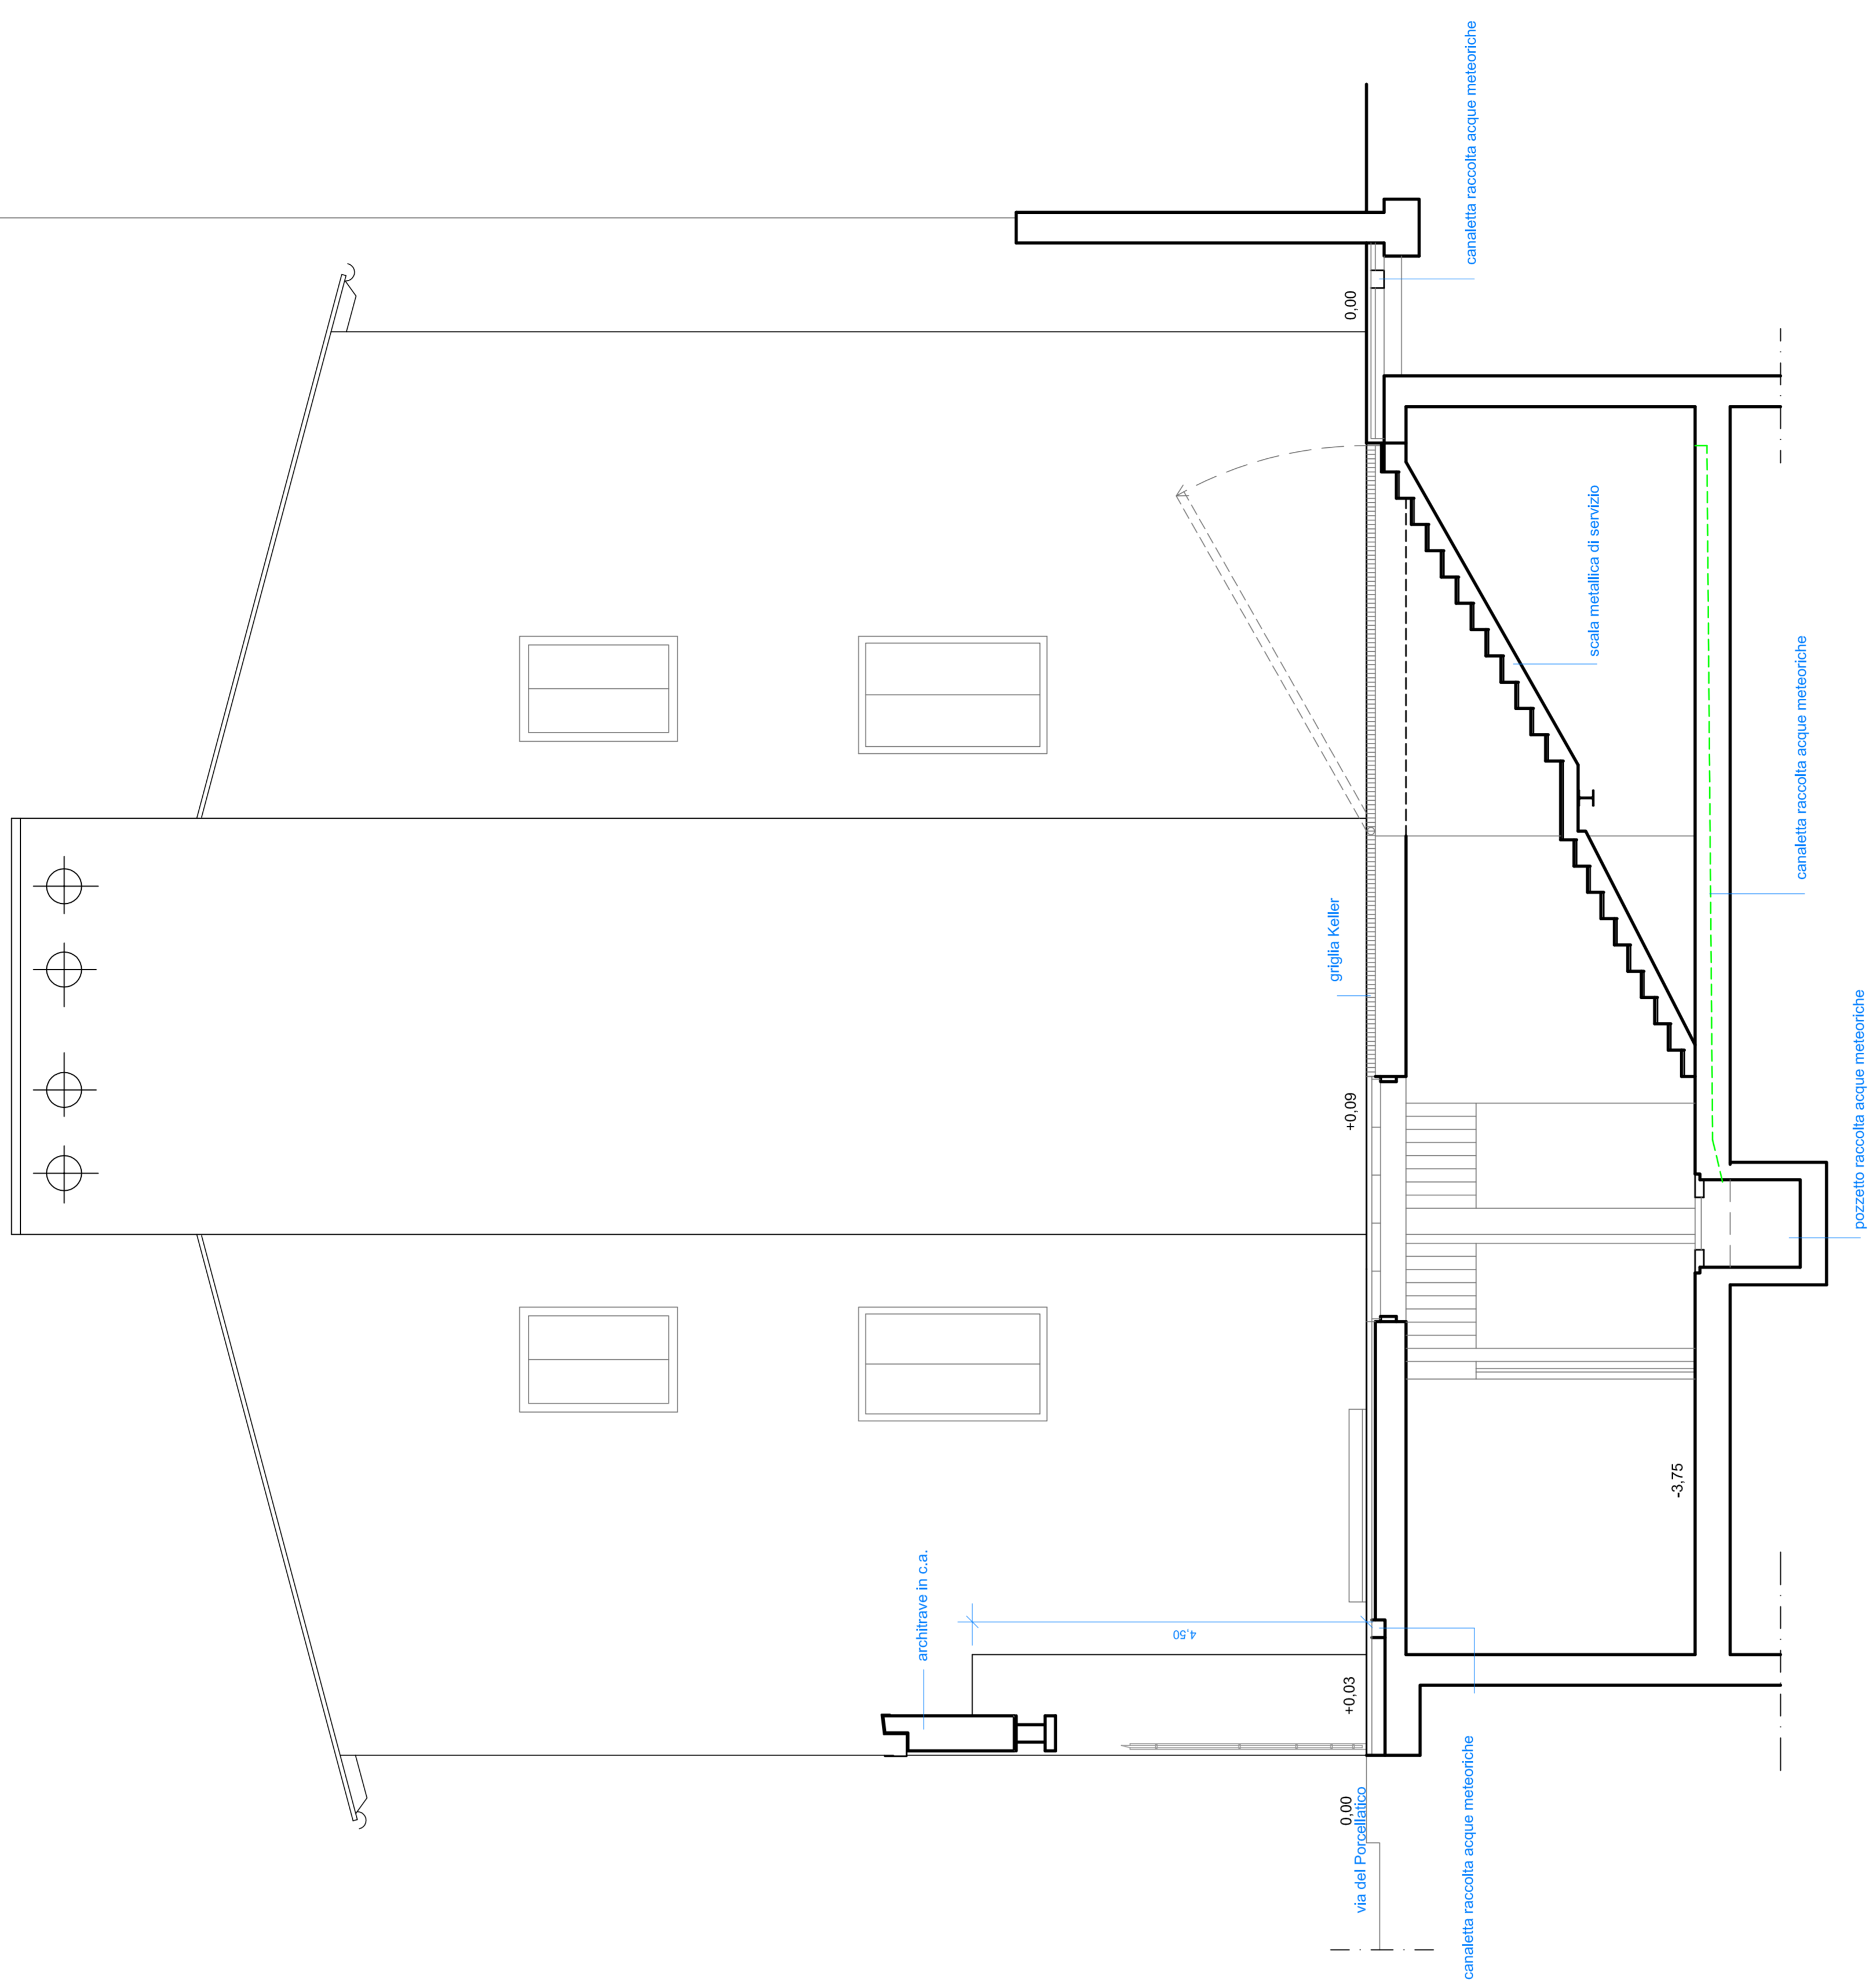

SEZIONE A-A

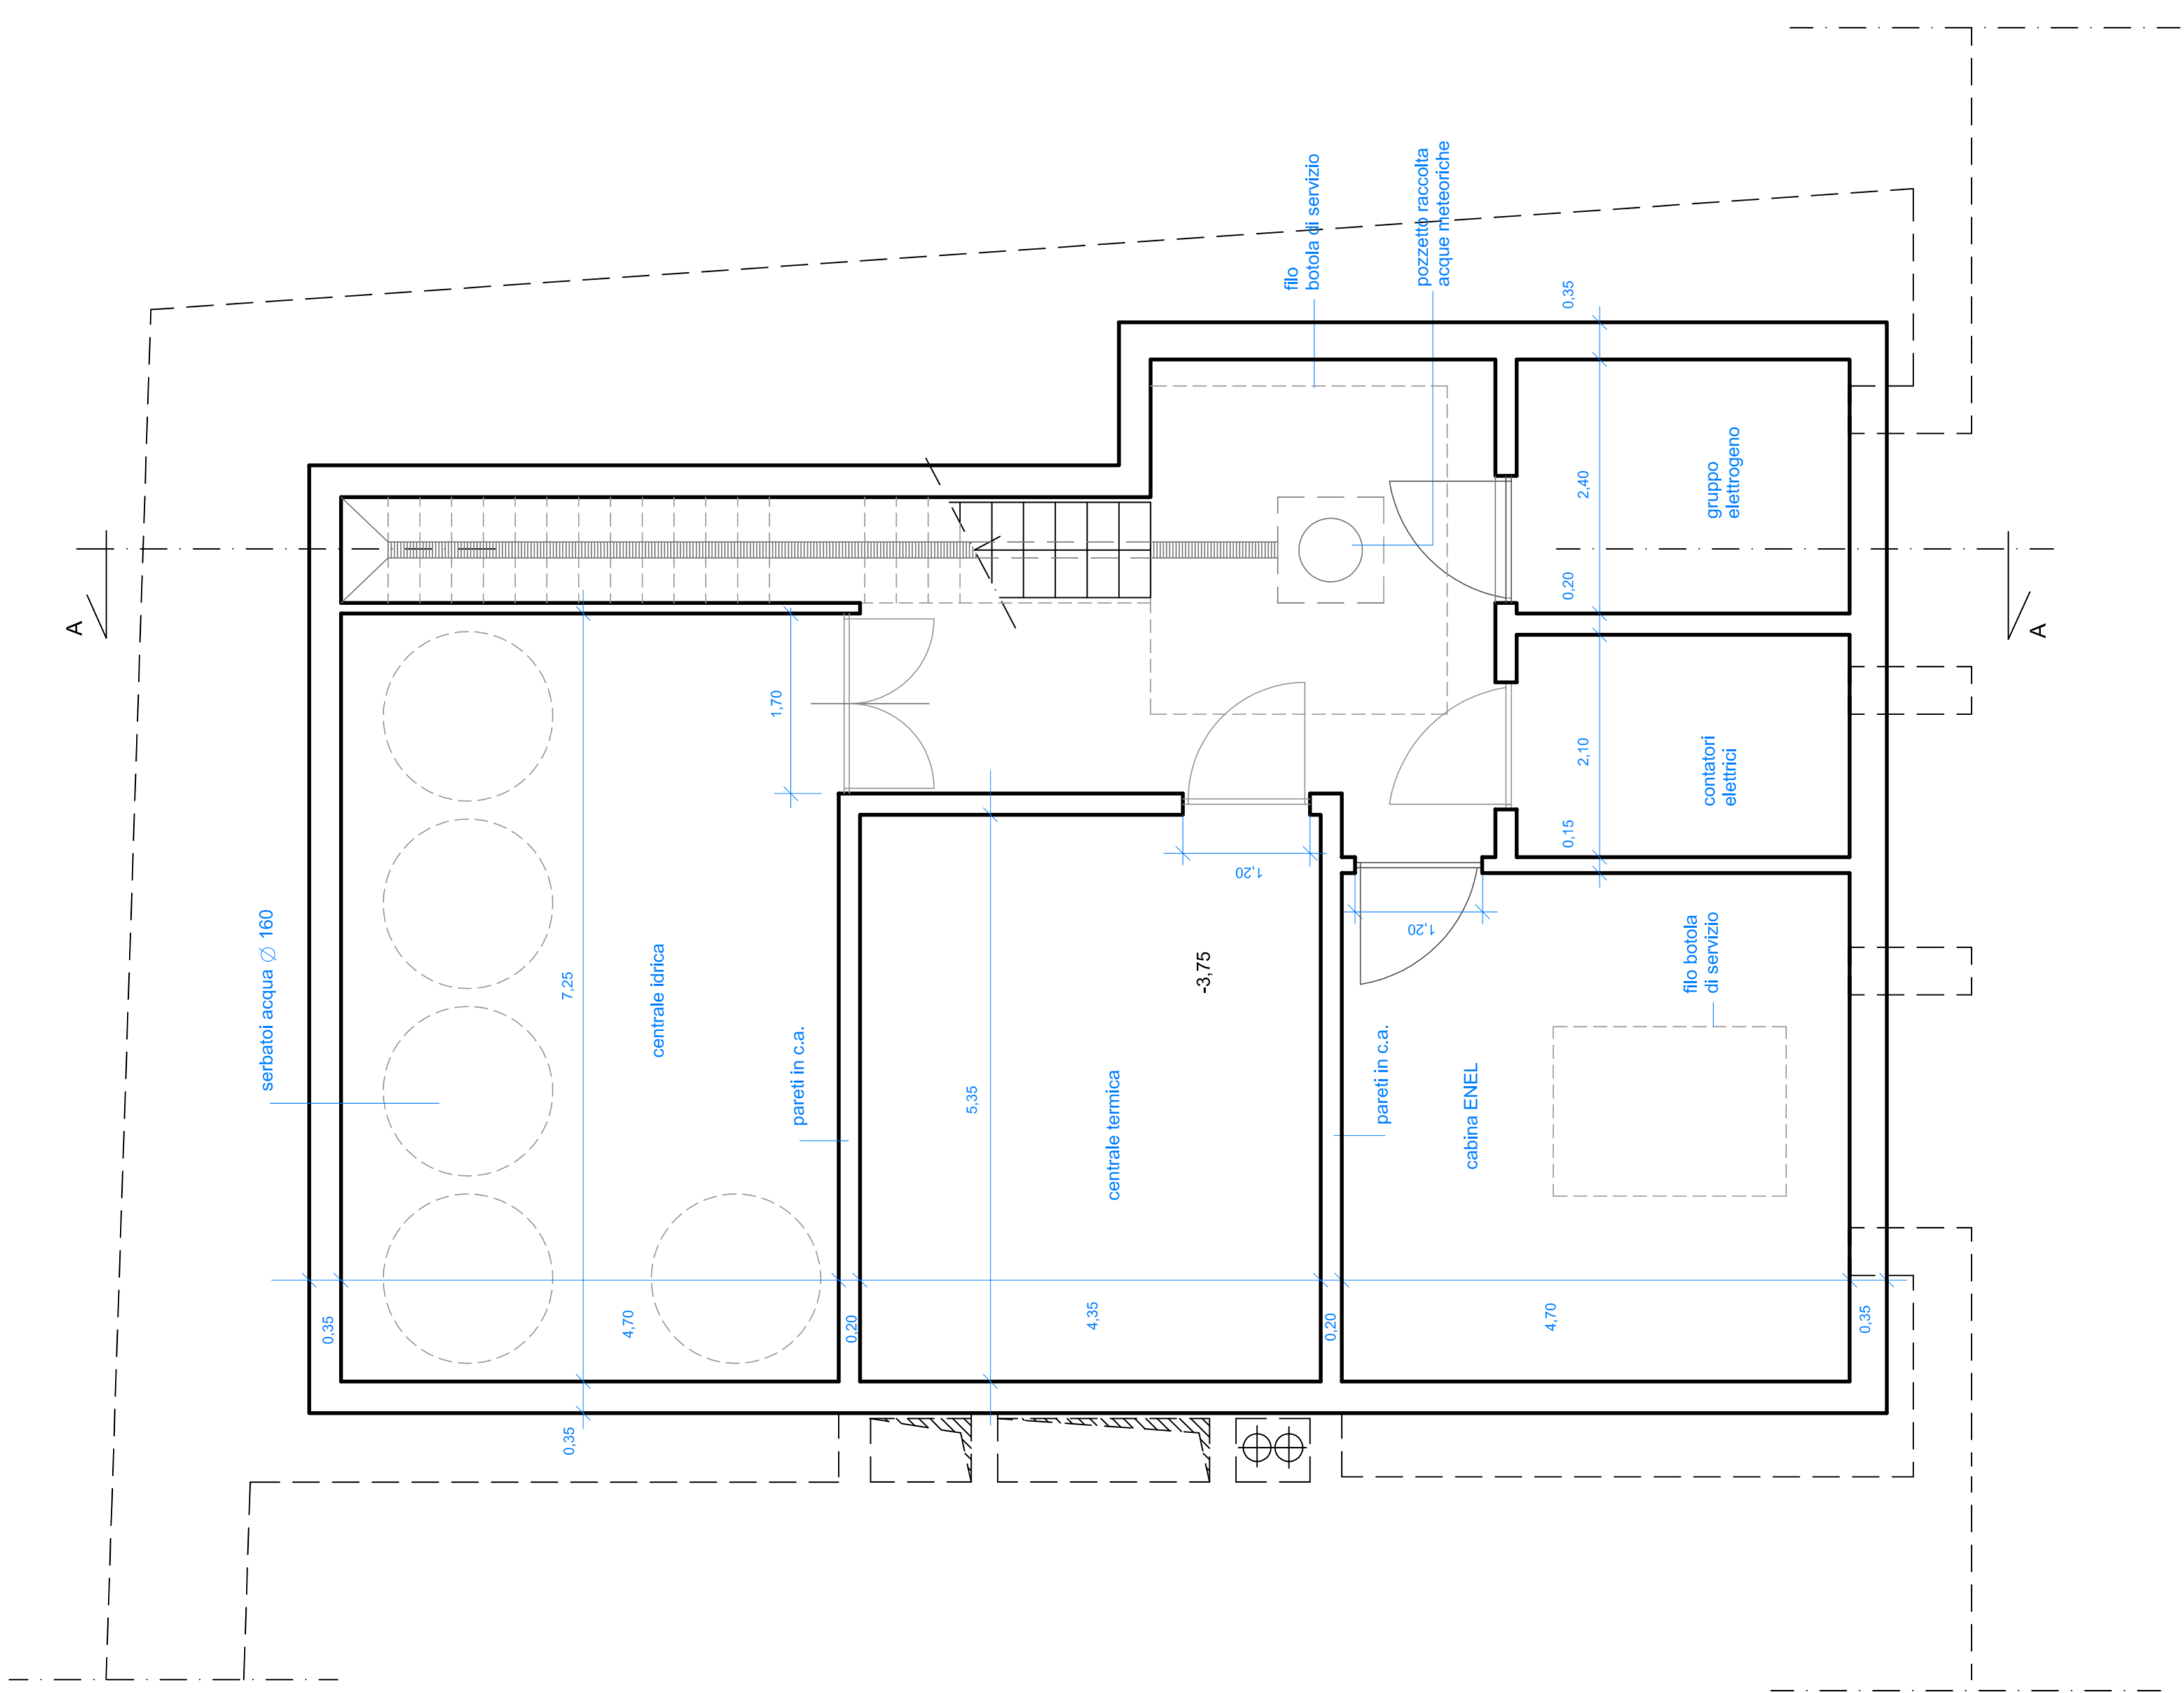

PIANTA PIANO INTERRATO 1:50

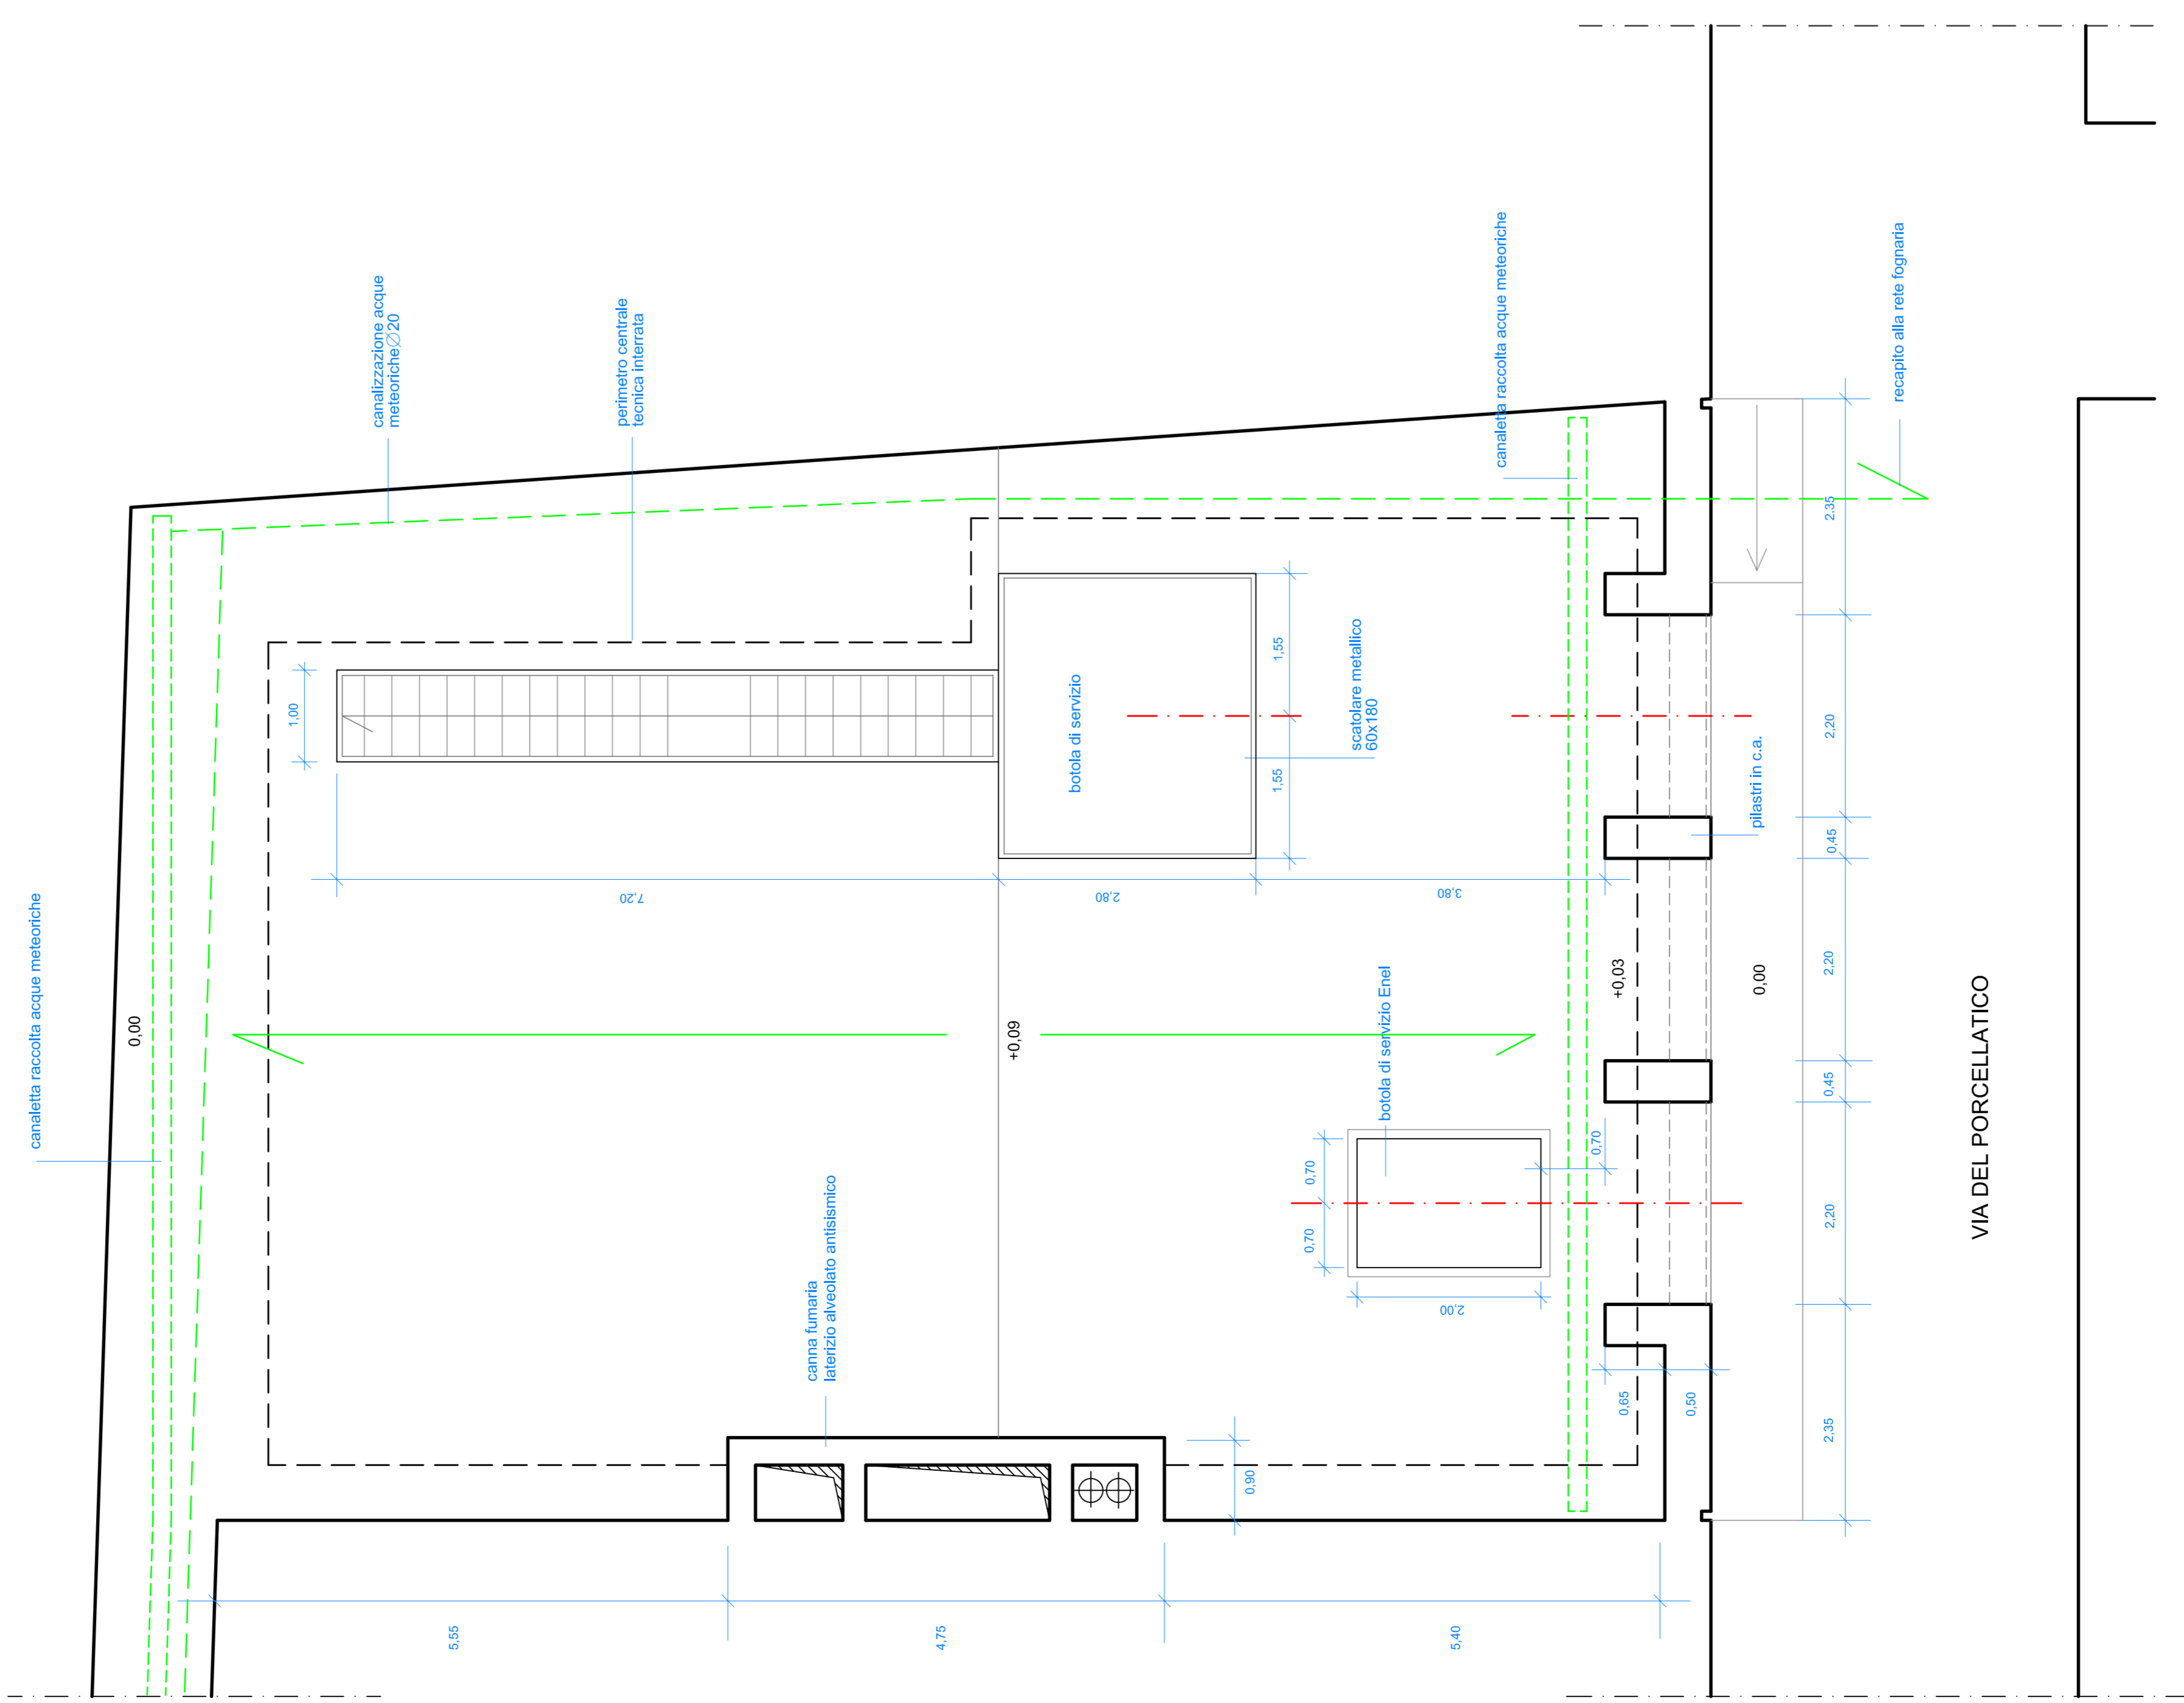

VIA DEL PORCELLATICO