


Assessore Lavori Pubblici
Il Dirigente Servizio Edilizia Pubblica
Progetto


Enrico Giardi
ing. Paolo Bartolini
arch. Francesco Procopio
geom. Gerarda Del Reno
arch. Elisabetta Bassi
geom. Gabriele Caporaso

| | | |
|--------------------|--------------|------------|
| Descrizione tavola | Piante PT | A02 |
| DATA | Gennaio 2007 | |

PIANTA PIANO TERRA,
SCAL 1:100, q. 1,95 ml
PER INDIVIDUAZIONE
FINESTRE A
QUOTA PIU' ALTA

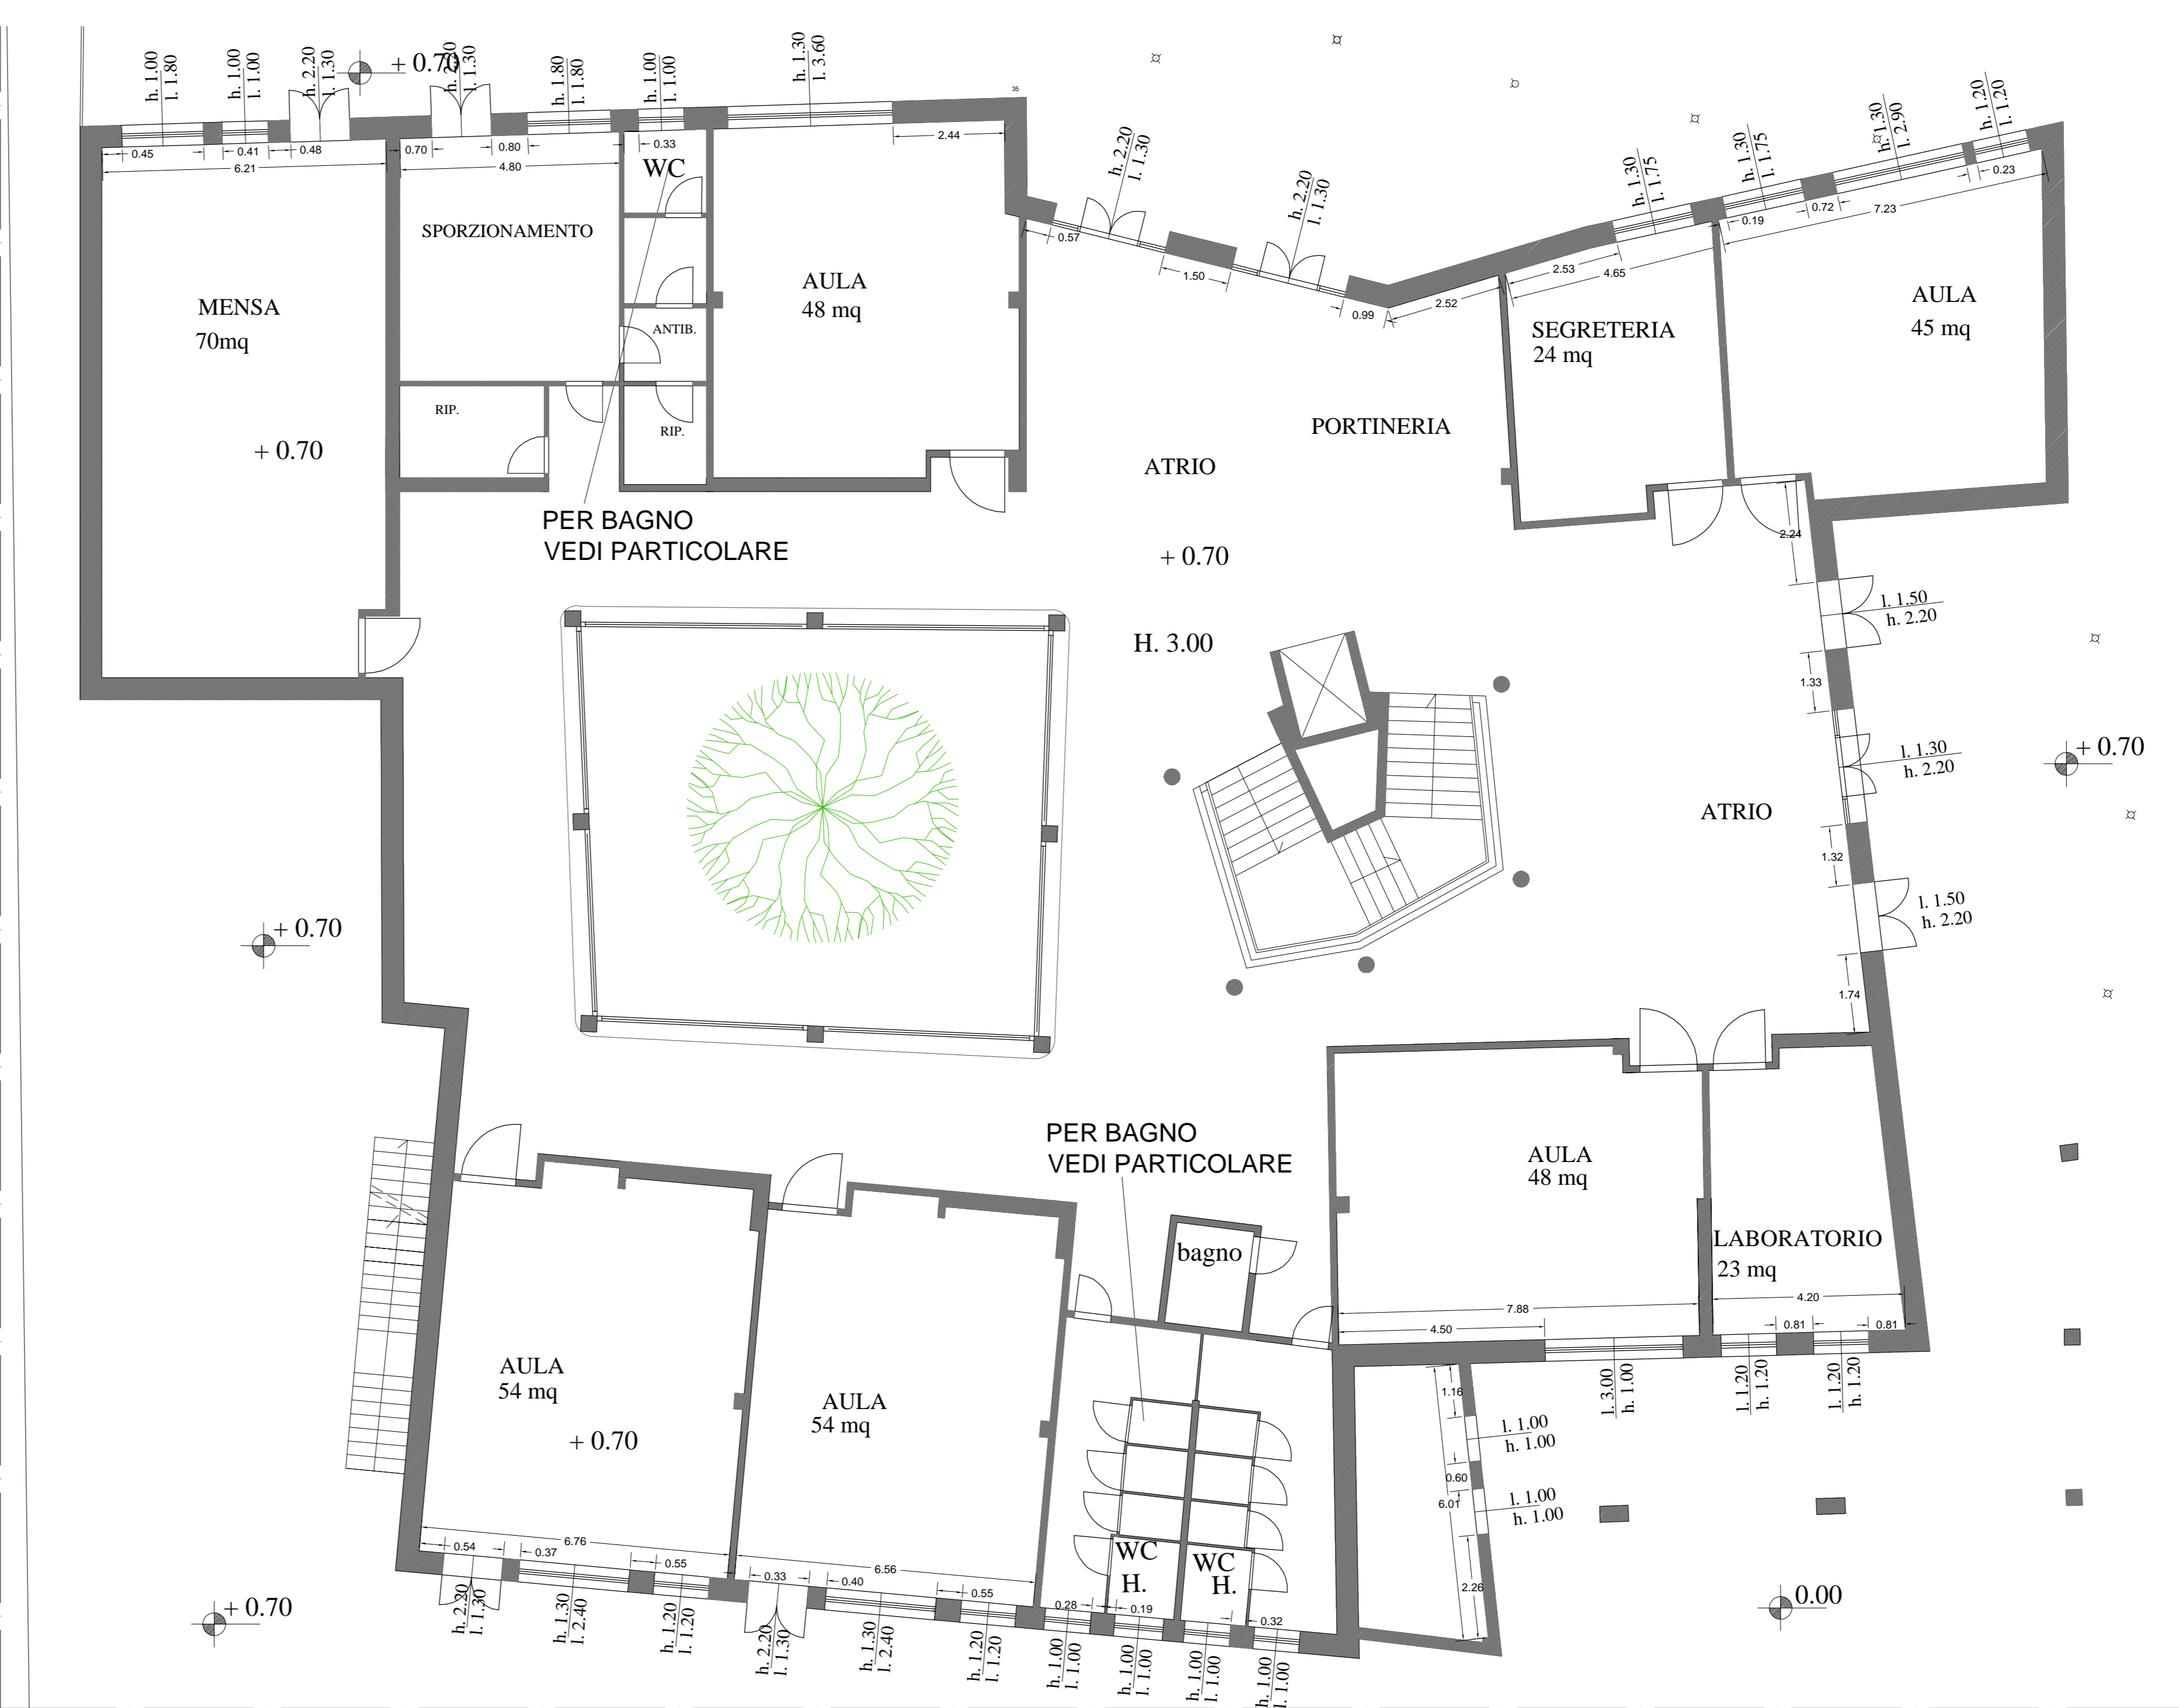

PIANTA PIANO TERRA,
SCALA 1: 100, q. 1,45 ml
PER INDIVIDUAZIONE
FINESTRE A QUOTA
PIU' BASSA

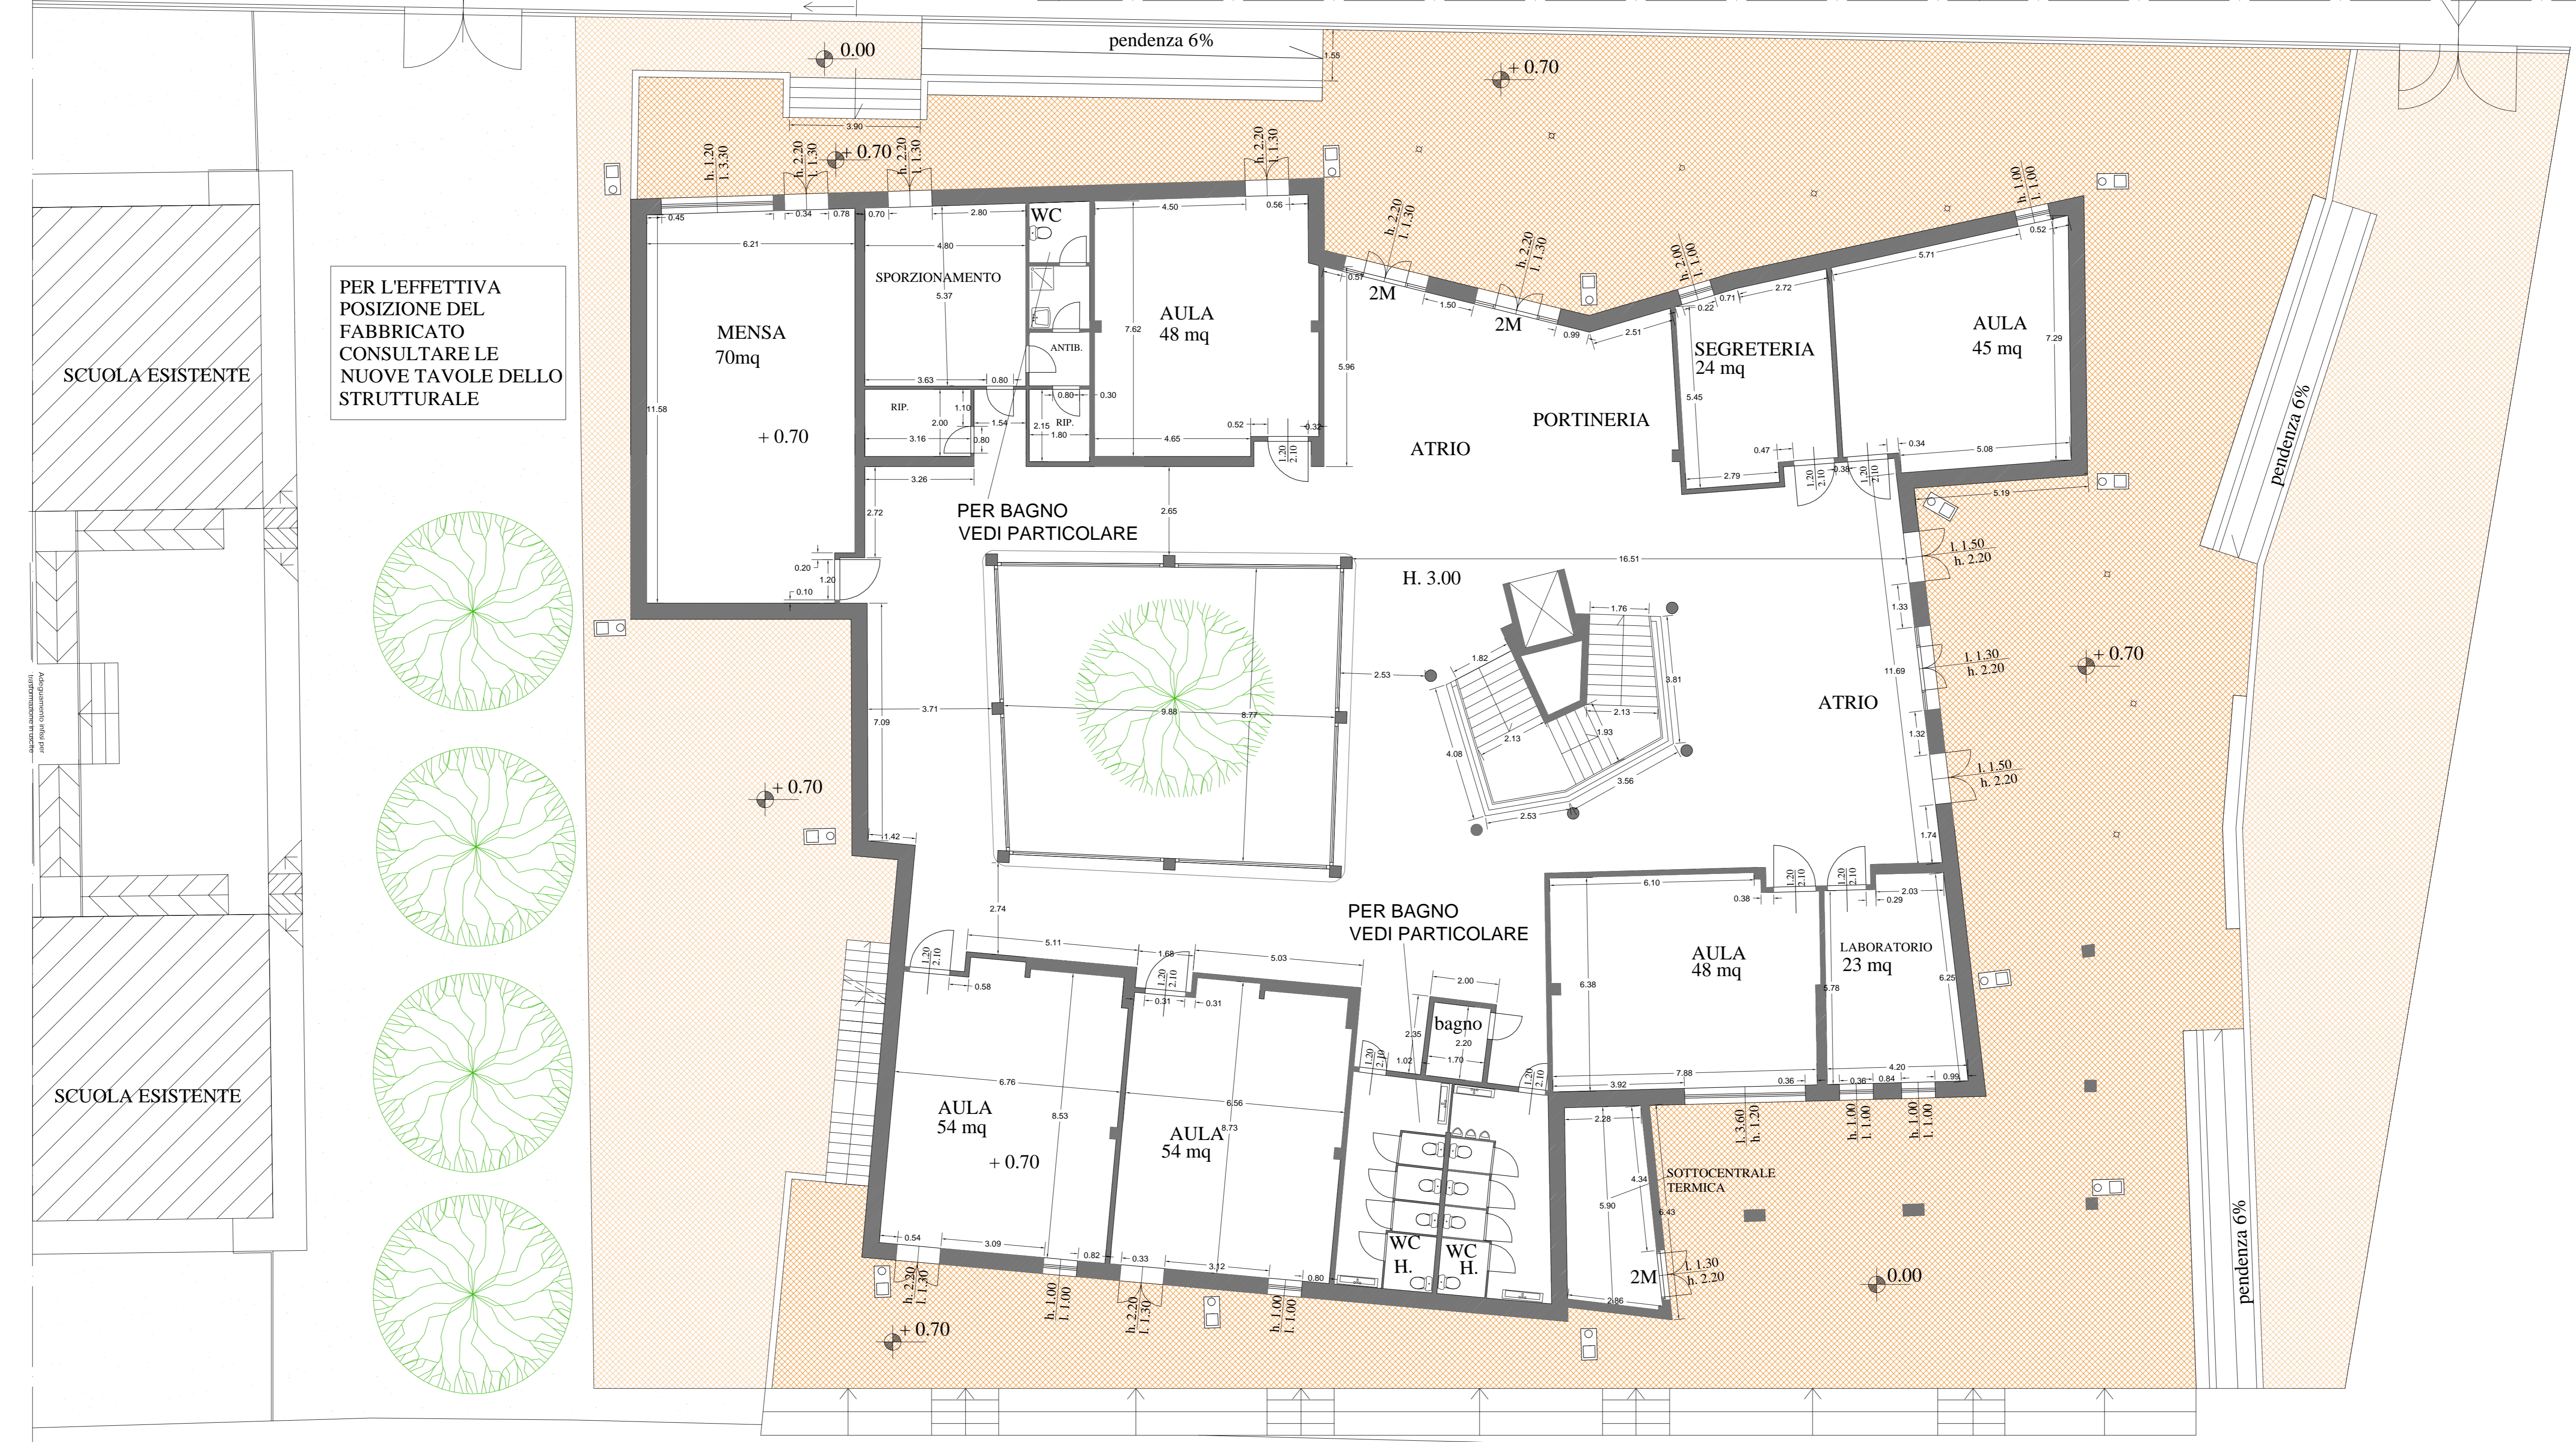

PER L'EFFETTIVA
POSIZIONE DEL
FABBRICATO
CONSULTARE LE
NUOVE TAVOLE DELLO
STRUTTURALE

SCUOLA ESISTENTE

SCUOLA ESISTENTE