


VIA VERZONI

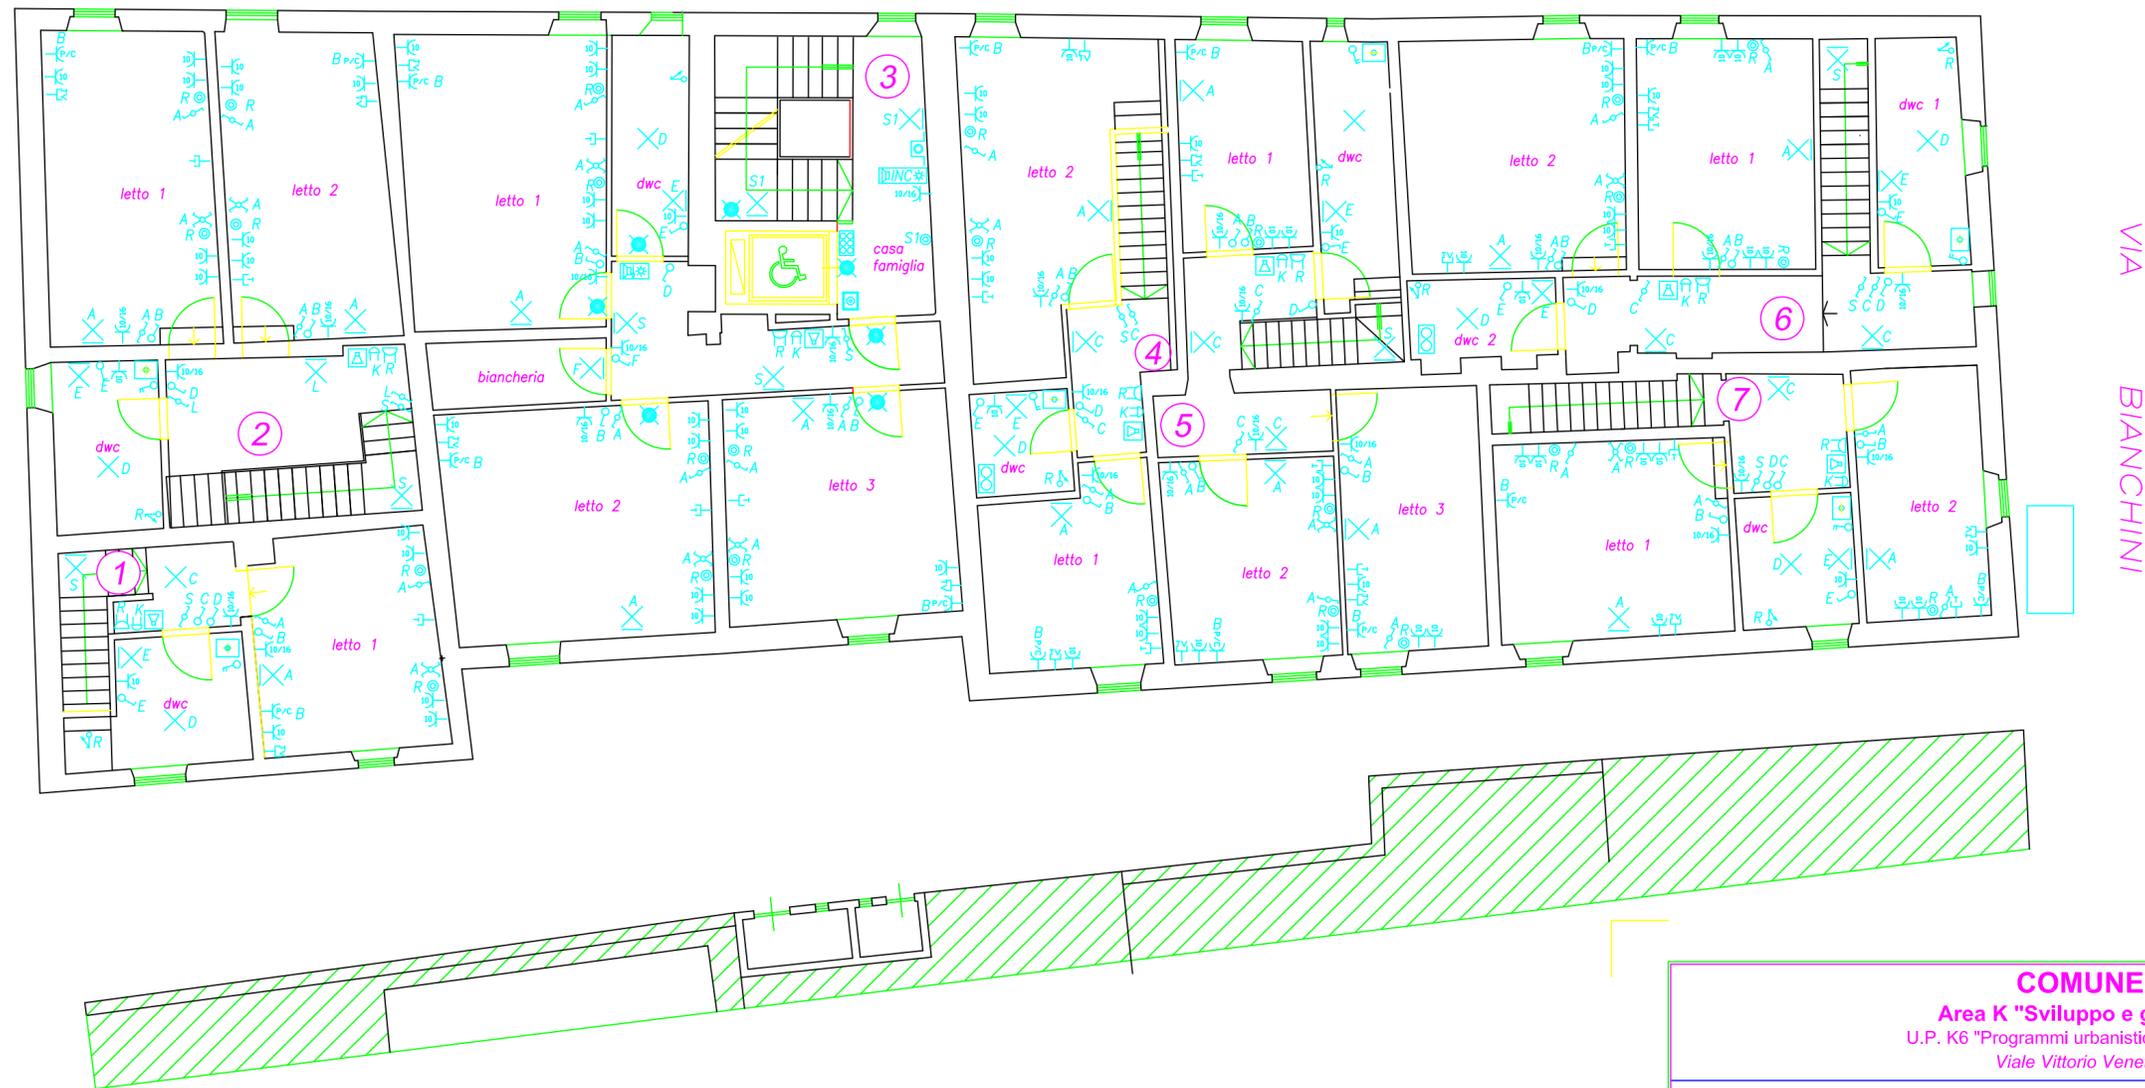

PIANTA PIANO PRIMO

COMUNE DI PRATO

Area K "Sviluppo e governo del territorio"

U.P. K6 "Programmi urbanistici con finanziamenti straordinari"

Viale Vittorio Veneto, 9 - 59100 PRATO

Progetto: *CONTRATTO DI QUARTIERE "IOLO - GARDUNA" - Progettazione esecutiva
RIQUALIFICAZIONE EDILIZIA DEGLI IMMOBILI "IL CASONE" E CASE A SCHIERA DI PIAZZA VERZONI*

Oggetto: *EDIFICIO A - IMPIANTO ELETTRICO - PIANO PRIMO
PLANIMETRIA IMPIANTO*

Progettista: Arch. Giacomo Bigagli
Collaboratori: Dott. Ing. Roberto Mennini (Impianti elettrici)
Per. Ind. Enrico Ferraboschi (Impianti meccanici)
Geom. Alessio Mazzetti (rilievi)

Il progettista Ing. Roberto Mennini

scala: 1/100

data: NOV 2003

agg.to: NOV 2003

rif.to:

tavola:

3E

IL DIRIGENTE RESP. AREA "SVILUPPO E GOVERNO DEL TERRITORIO": Arch. PAOLO M. VANNUCCHI

IL FUNZIONARIO RESP. U.P. K6 E RESPONSABILE DEL PROCEDIMENTO: Arch. RODOLFO TOGNOCCHI

L'ASSESSORE ALLA PROGRAMMAZIONE URBANISTICA: Arch. ALFIO PRATESI