

COMUNE DI PRATO
ASSESSORATO ALL'URBANISTICA

RECUPERO EX AREA CAMPOLMI
II LOTTO DEI LAVORI

ISTITUTO CULTURALE "A. LAZZERINI"
APPALTO
DELLE OPERE ESTERNE

PROGETTO
ESECUTIVO ARCHITETTONICO

Assessore all' Urbanistica
e al Piano Regolatore
STEFANO CIUOFFO

Dirigente del Settore Governo del Territorio
e del Servizio Attuazione Urbanistica
Arch. RICCARDO PECORARIO

Responsabile del Procedimento
Arch. GIANCARLO NALDONI

Consulente Architettonico e Direttore dei Lavori
Arch. FABRIZIO CECCONI

Progettista Architettonico
Arch. MARCO MATTEI
(Studio ARCHIPLAN s.r.l.)

Progettista degli Impianti
Ing. ALFREDO LUCIA
(Studio SETIN s.r.l.)


Coordinatore per la Sicurezza
Ing. FILIPPO BORETTI

Perizia Estimativa
P.e. PAOLO FERRUZZI

TAV. R01
PIANTA PIANO TERRA
STATO ATTUALE

dicembre 2007
scala 1/200

- 1 Caffetteria Museo del Tessuto
- 2 Sala d'ingresso Museo del Tessuto
- 3 Sala "Cornovaglia"
- 4 Scala di sicurezza
- 5 Locale tecnico
- 6 Portico est
- 7 Sala del prestito
- 8 Sala di consultazione ed emeroteca di base
- 9 Uffici
- 10 Sezione ragazzi
- 11 Galleria di distribuzione
- 12 Centrale elettrica
- 13 Locale contatori
- 14 Cabina Enel
- 15 Portico ovest
- 16 Vasca
- 17 Corte centrale
- 18 Guardaroba
- 19 Hall della biblioteca
- 20 Percorso esterno deposito librario
- 21 Corte delle sculture
- 22 Piazza
- 23 Cabina Enel

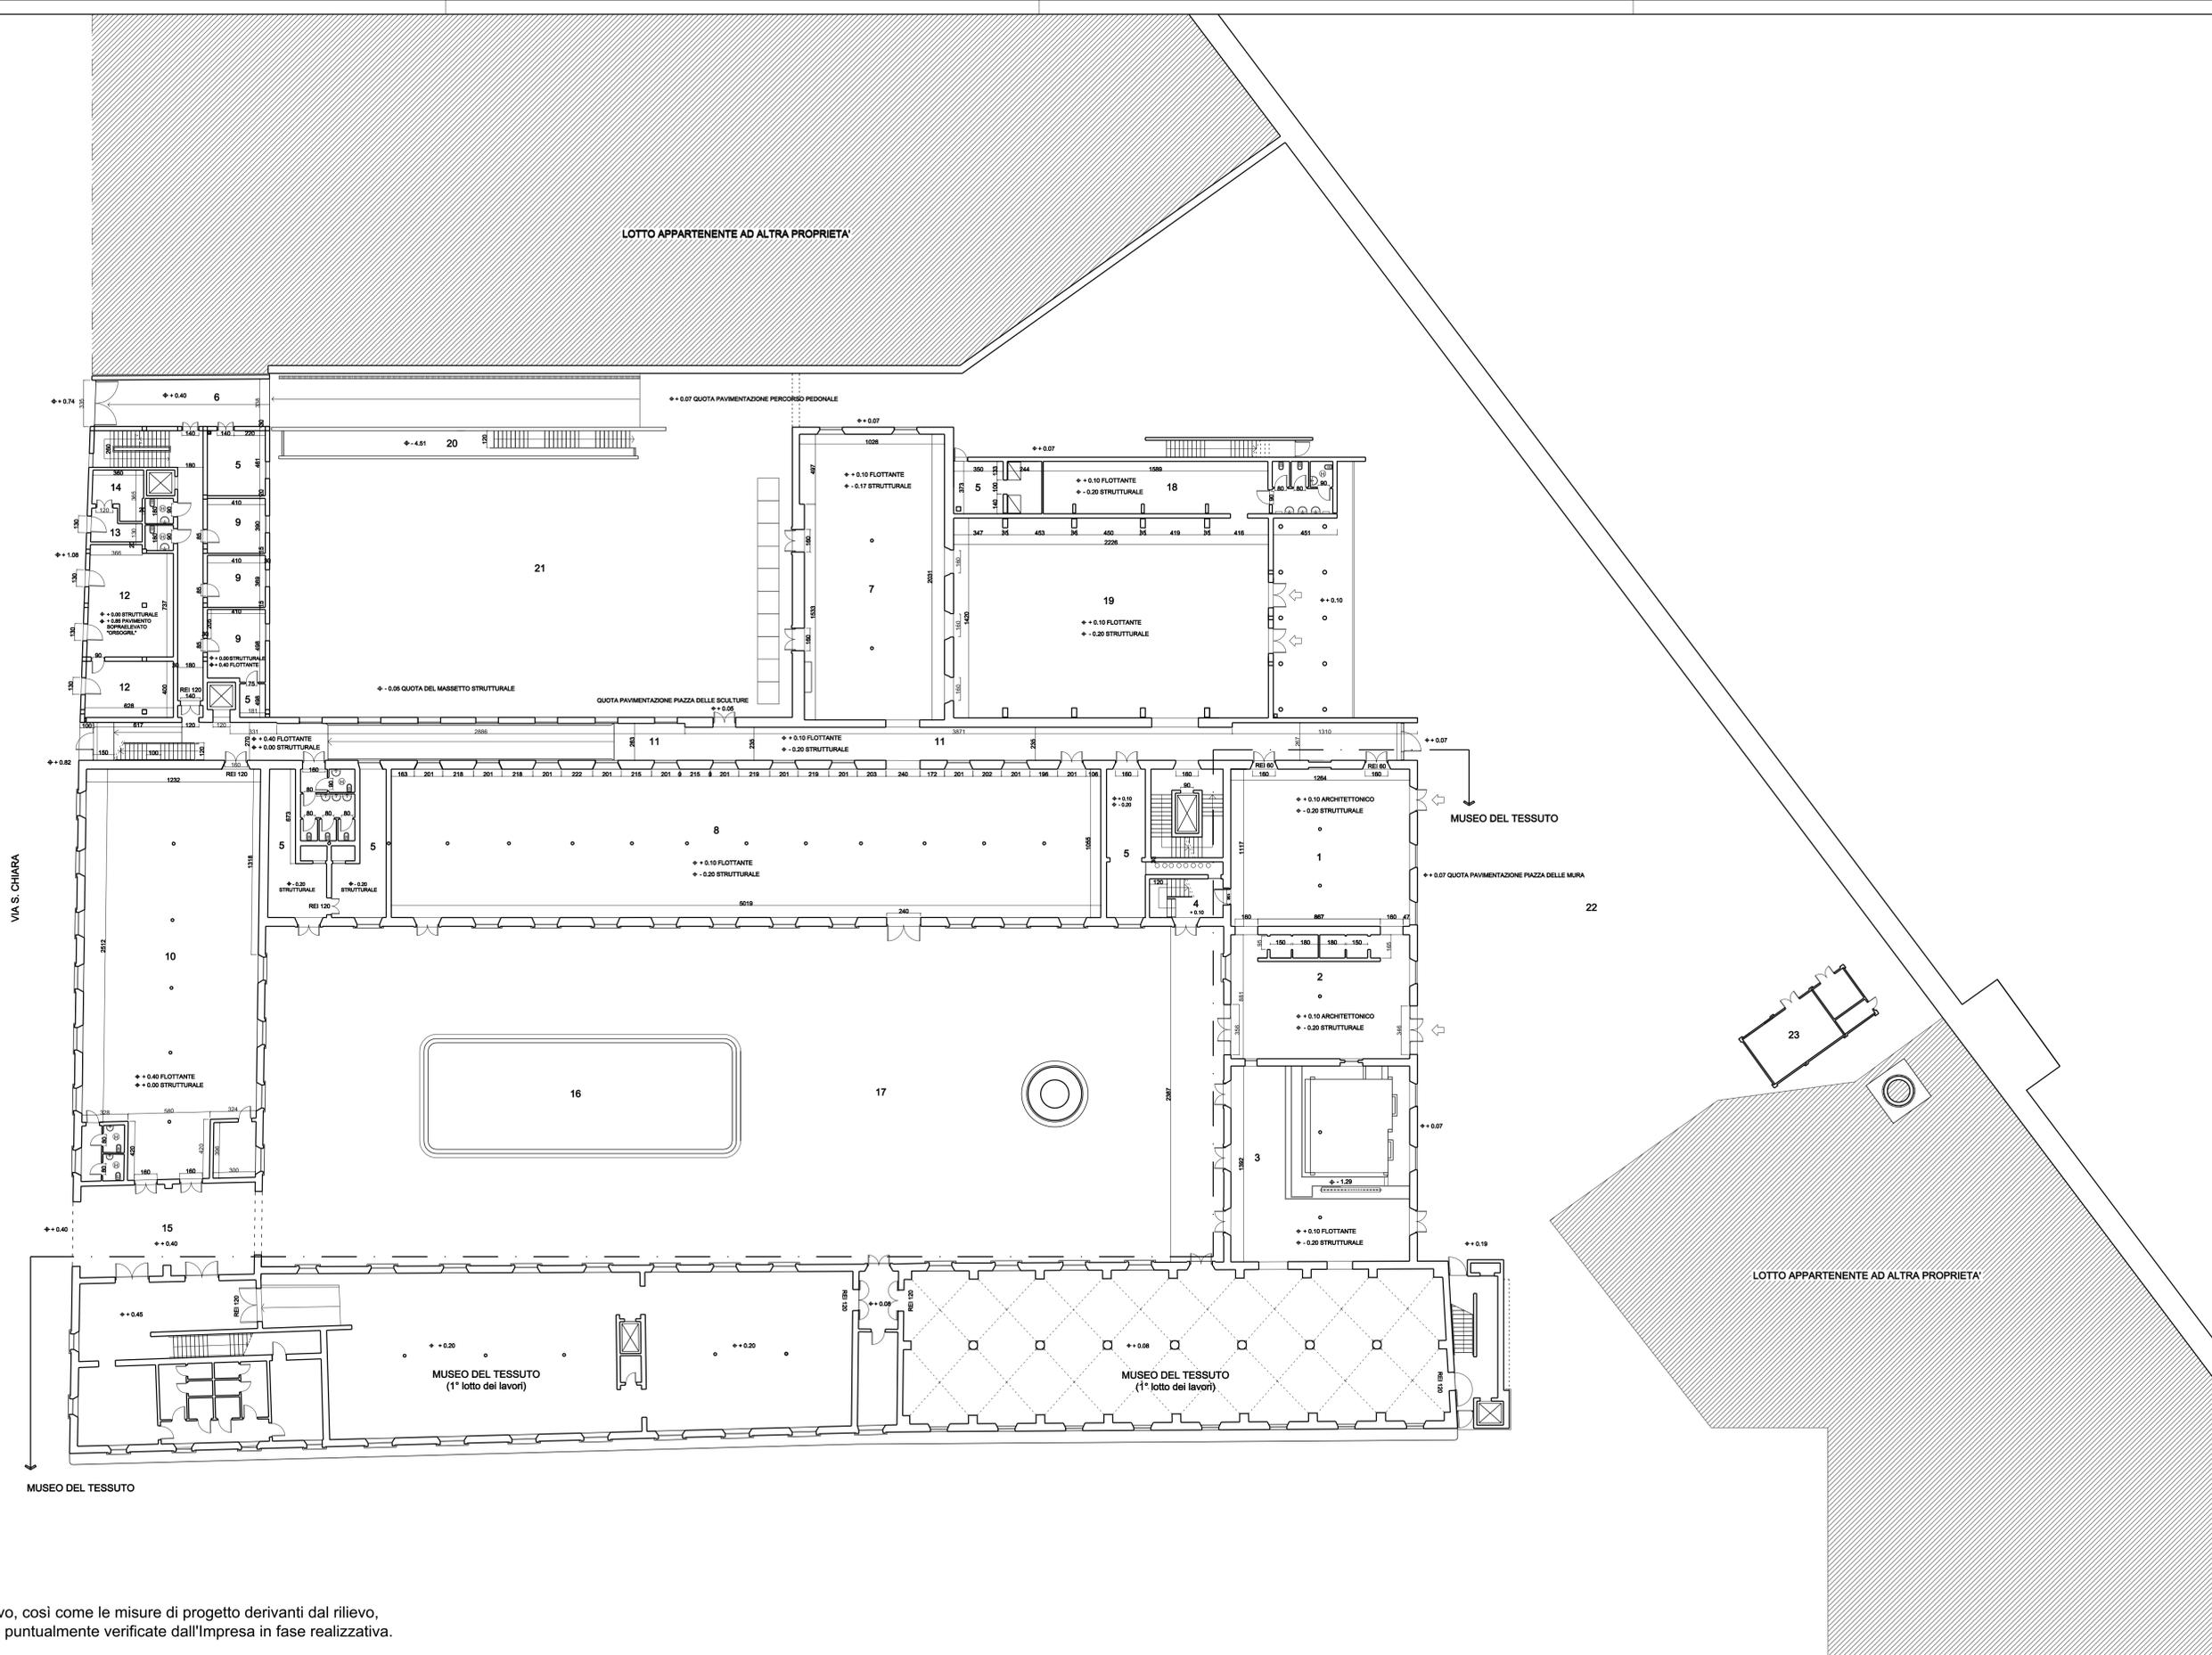

N.B.
Le misure di rilievo, così come le misure di progetto derivanti dal rilievo,
dovranno essere puntualmente verificate dall'Impresa in fase realizzativa.