

PROGETTAZIONE

ARCHIPLAN


Archiplan s.r.l. | Via dei Renai 7 | 50125 Firenze
+39.055.242729 | info@archiplan.it
progettista: Arch. MARCO MATTEI
collaboratore: Arch. MARCO NARDINI

CONSULENZA PER IL PROGRAMMA FUNZIONALE,
IL PROGETTO DEGLI ARREDI E DEGLI INTERNI


Arch. DIEGO CESARONI, Arch. MARCO MUSCOGIURI,
Arch. GIULIO NOBILONI LALONI
per l'Amministrazione Comunale:
Ing. PAOLO BOSCOLO, Arch. FABRIZIO CECCONI,
Dot. FRANCO NERI

tavola 05	Hall: pianta piano terra sezioni e prospetto
scala 1:50	data 30/06/2008


"Copyright del Comune di Prato. Vietata la riproduzione anche parziale"

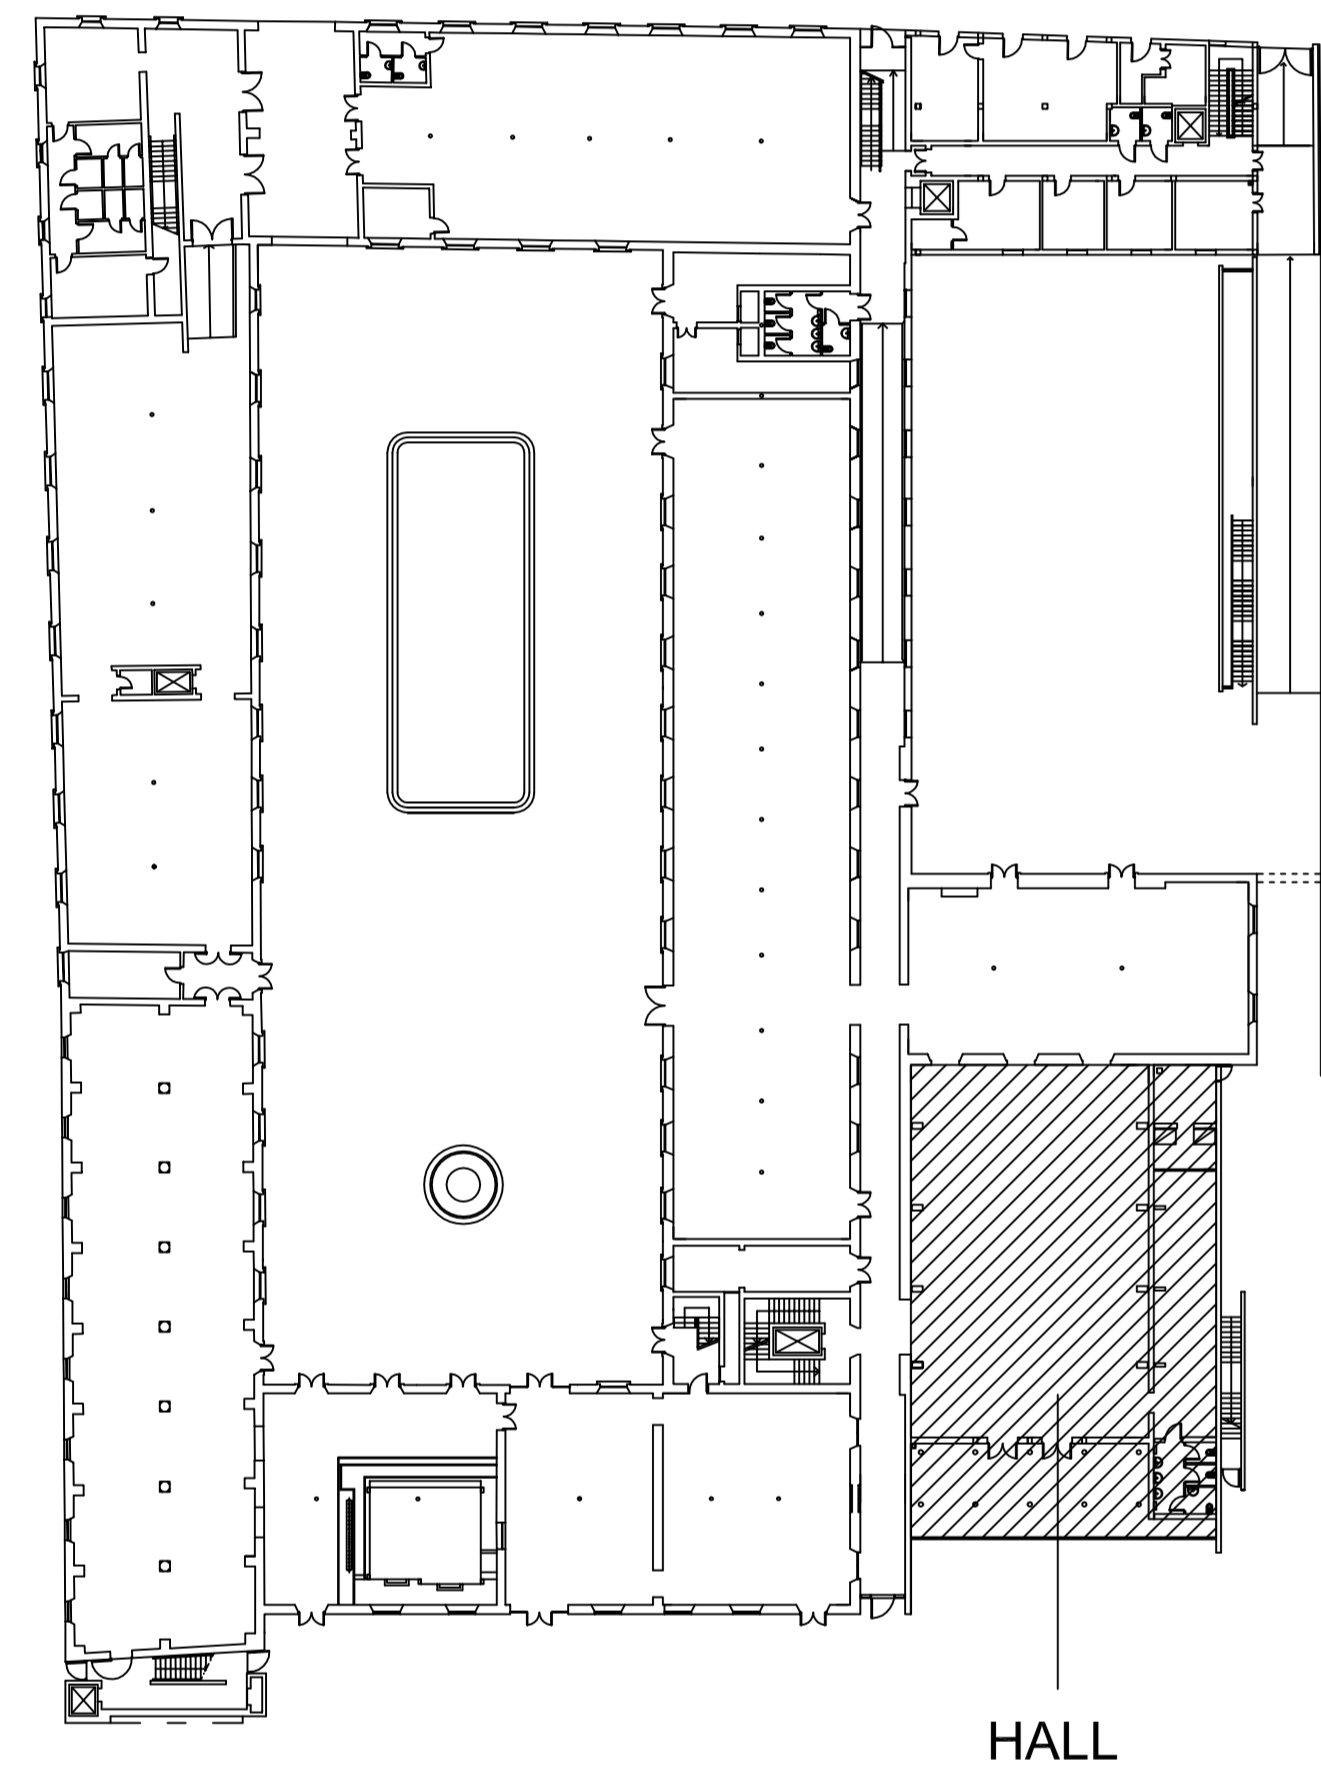


HALL

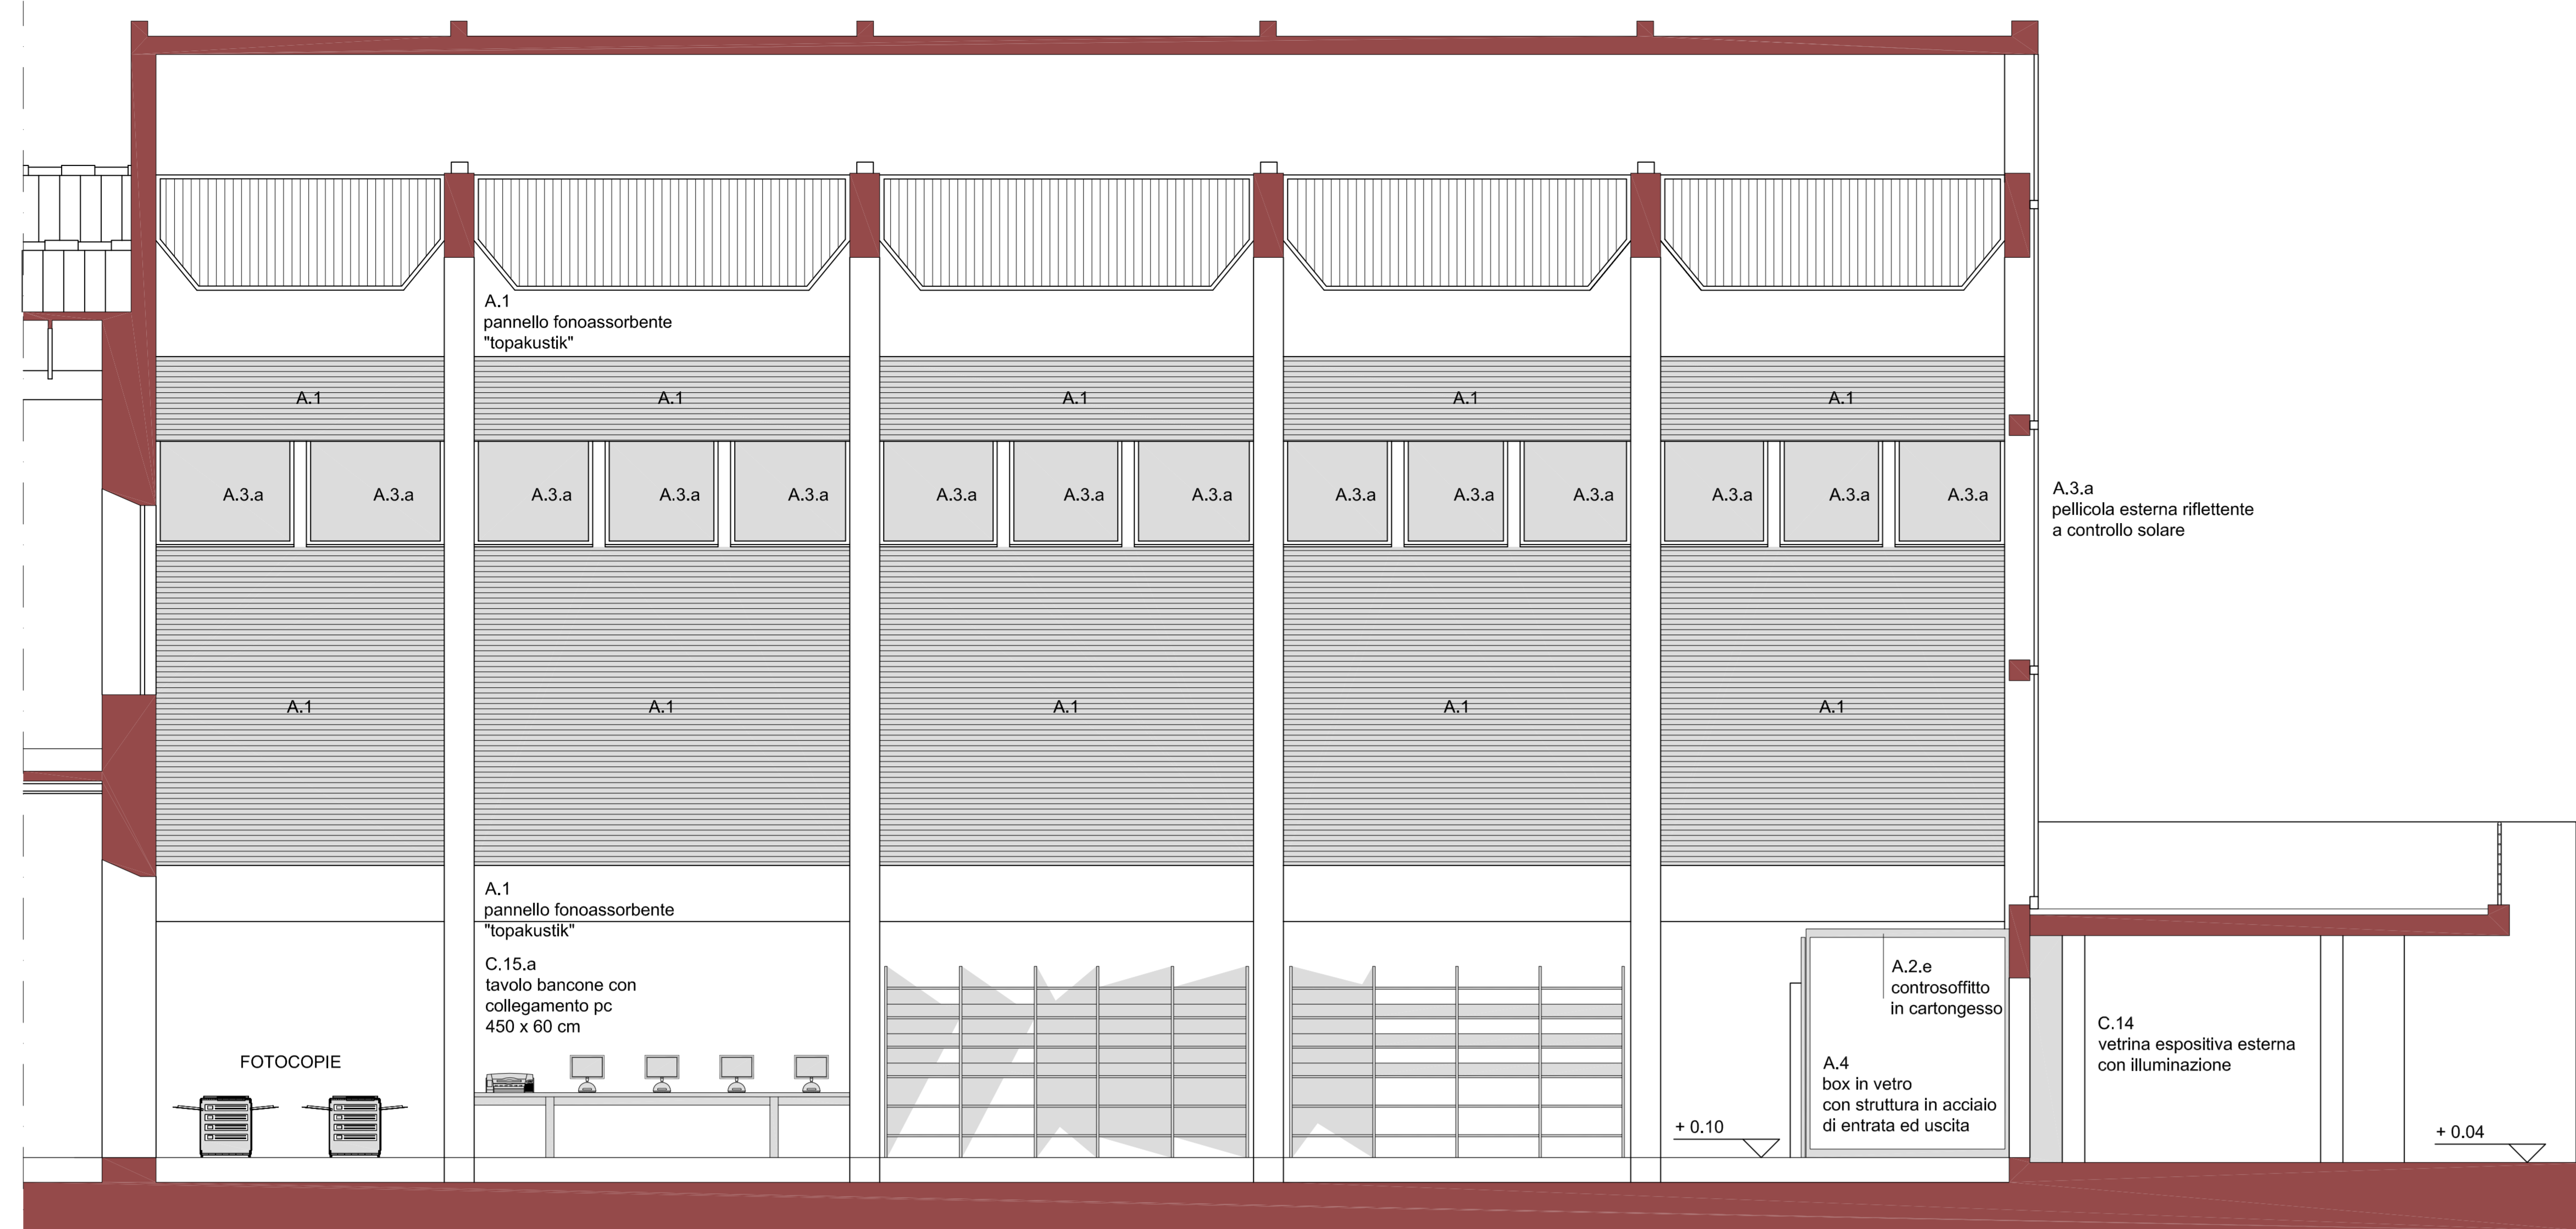


SEZIONE A-A'

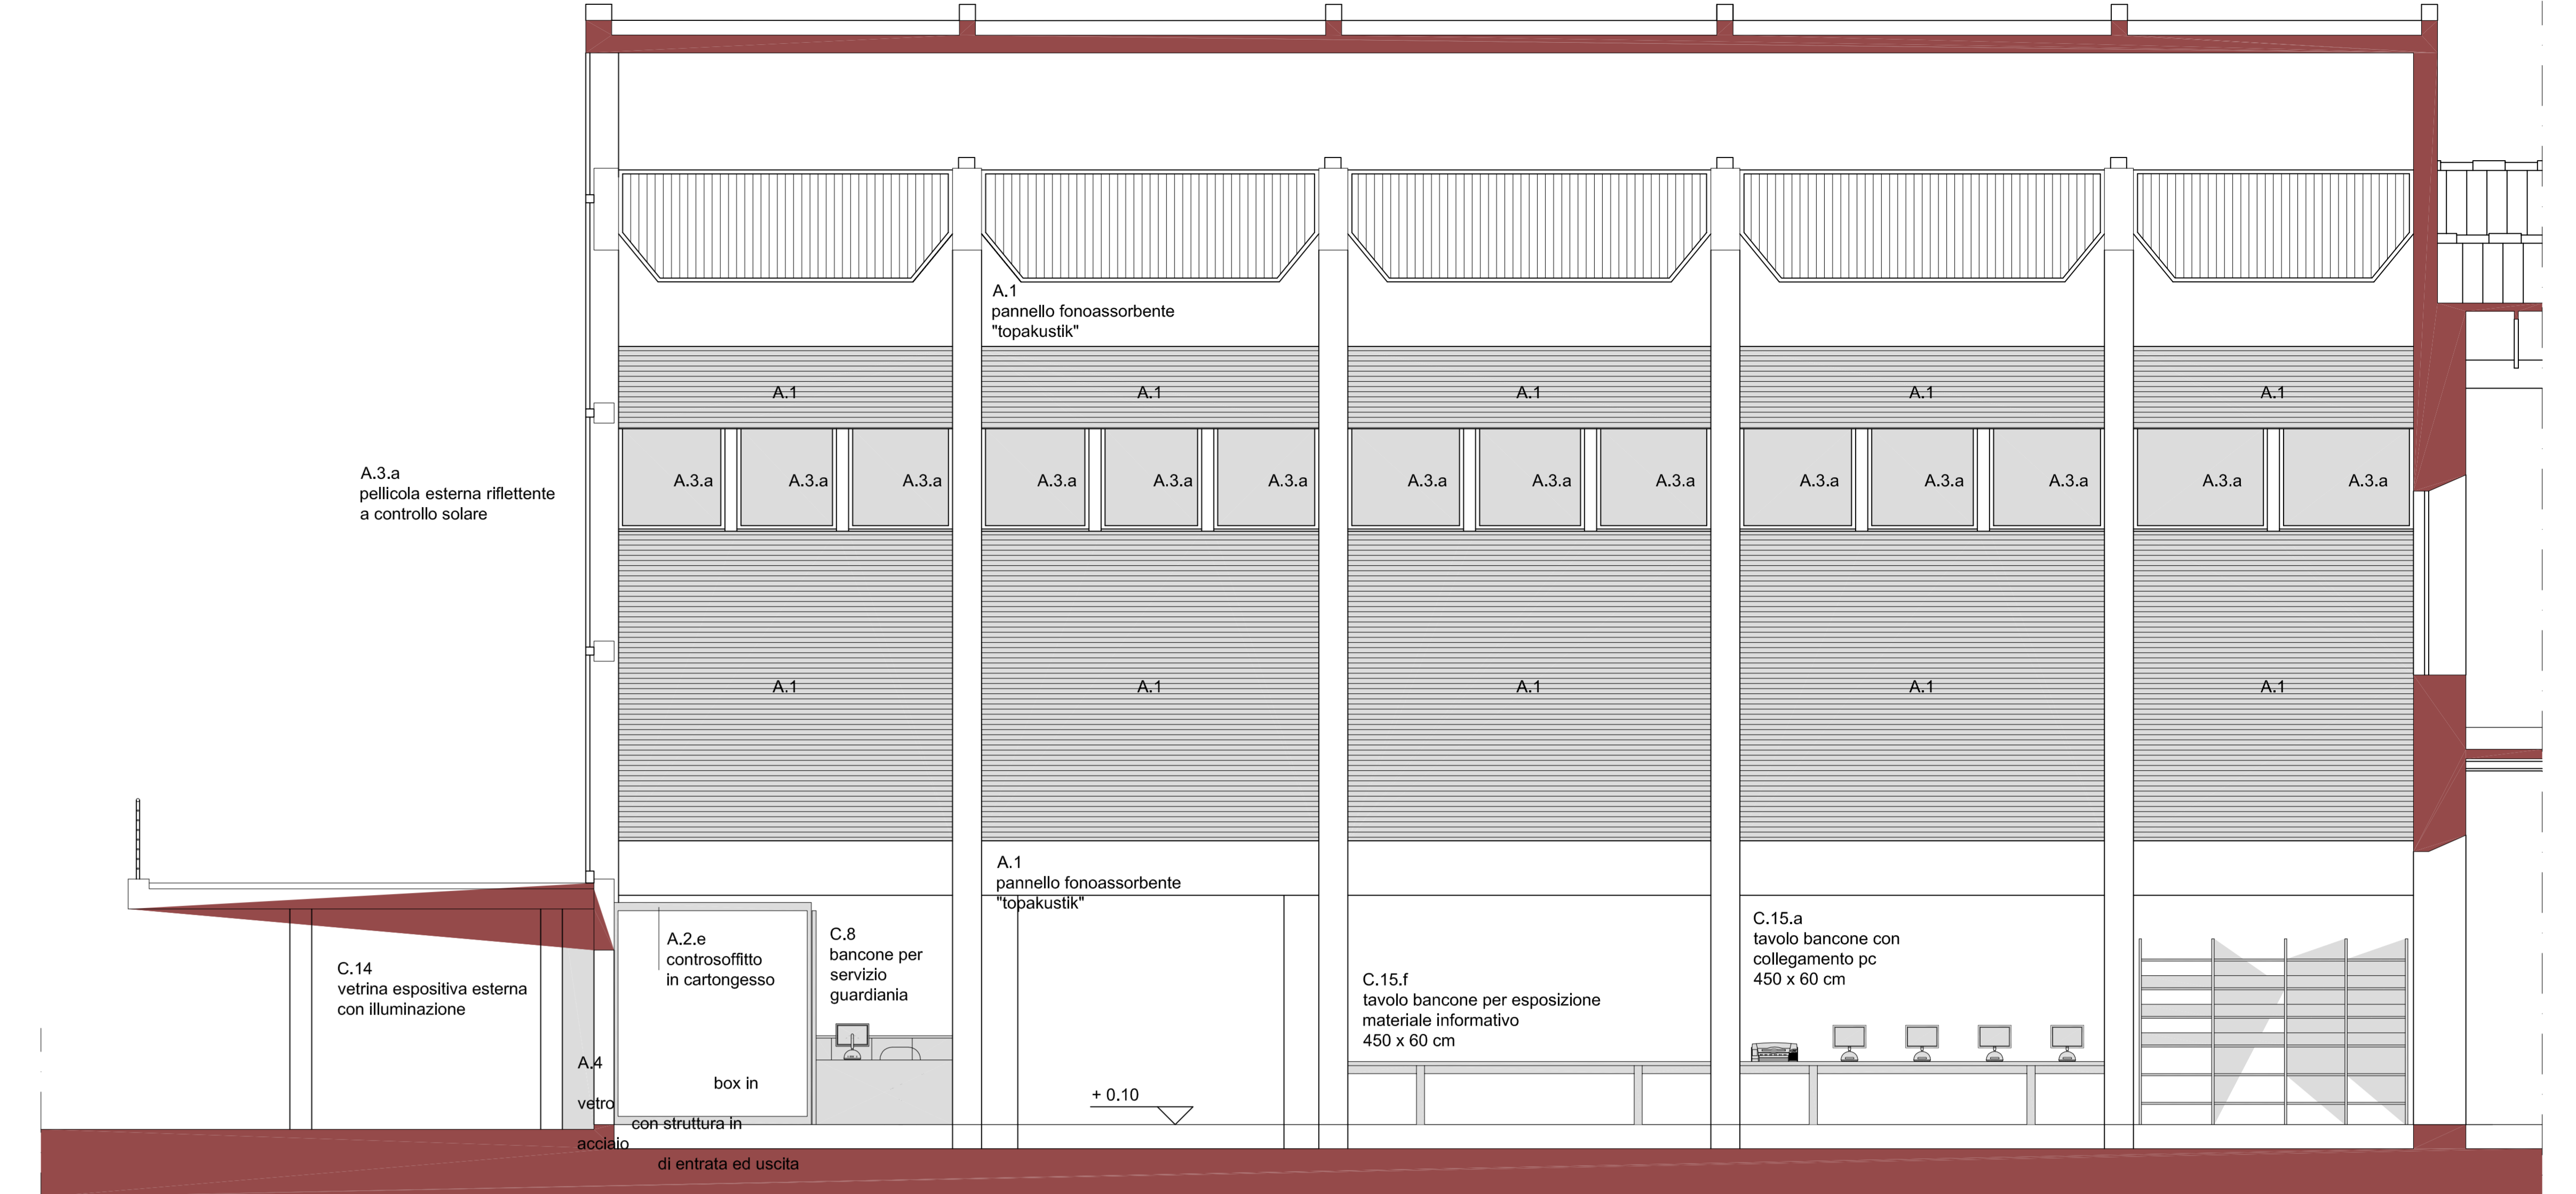


SEZIONE A-A'

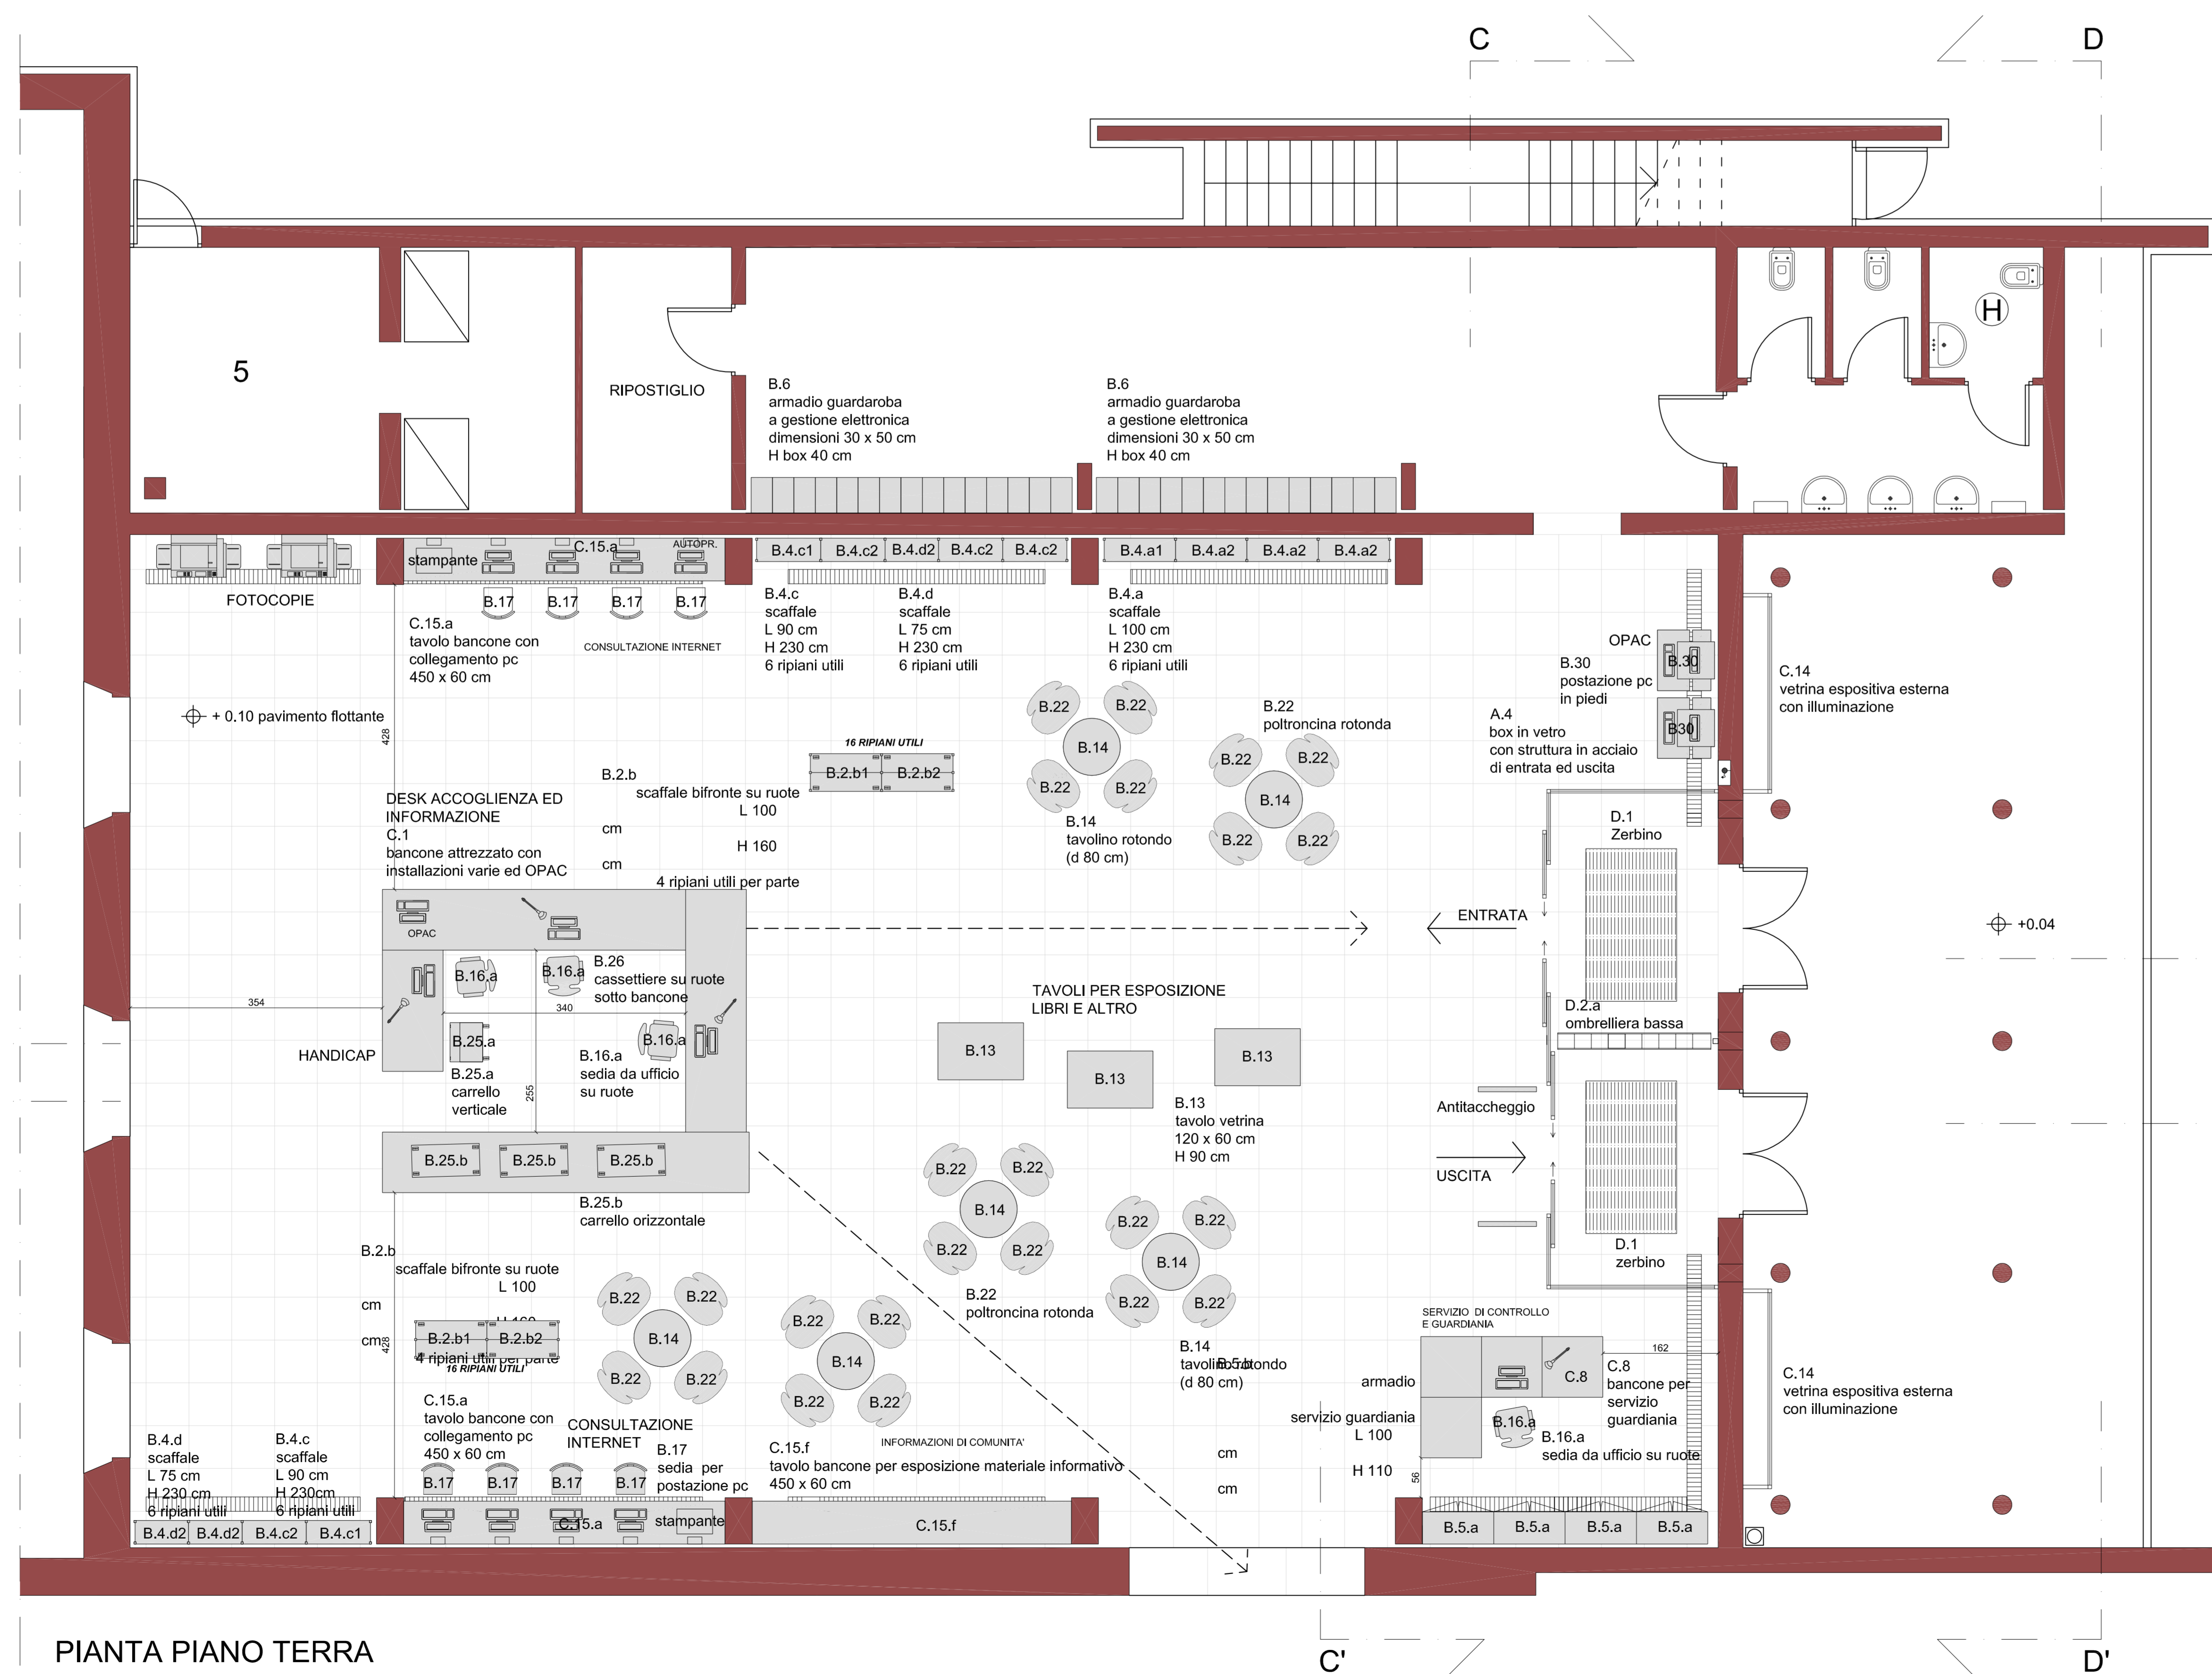

PIANTA PIANO TERRA

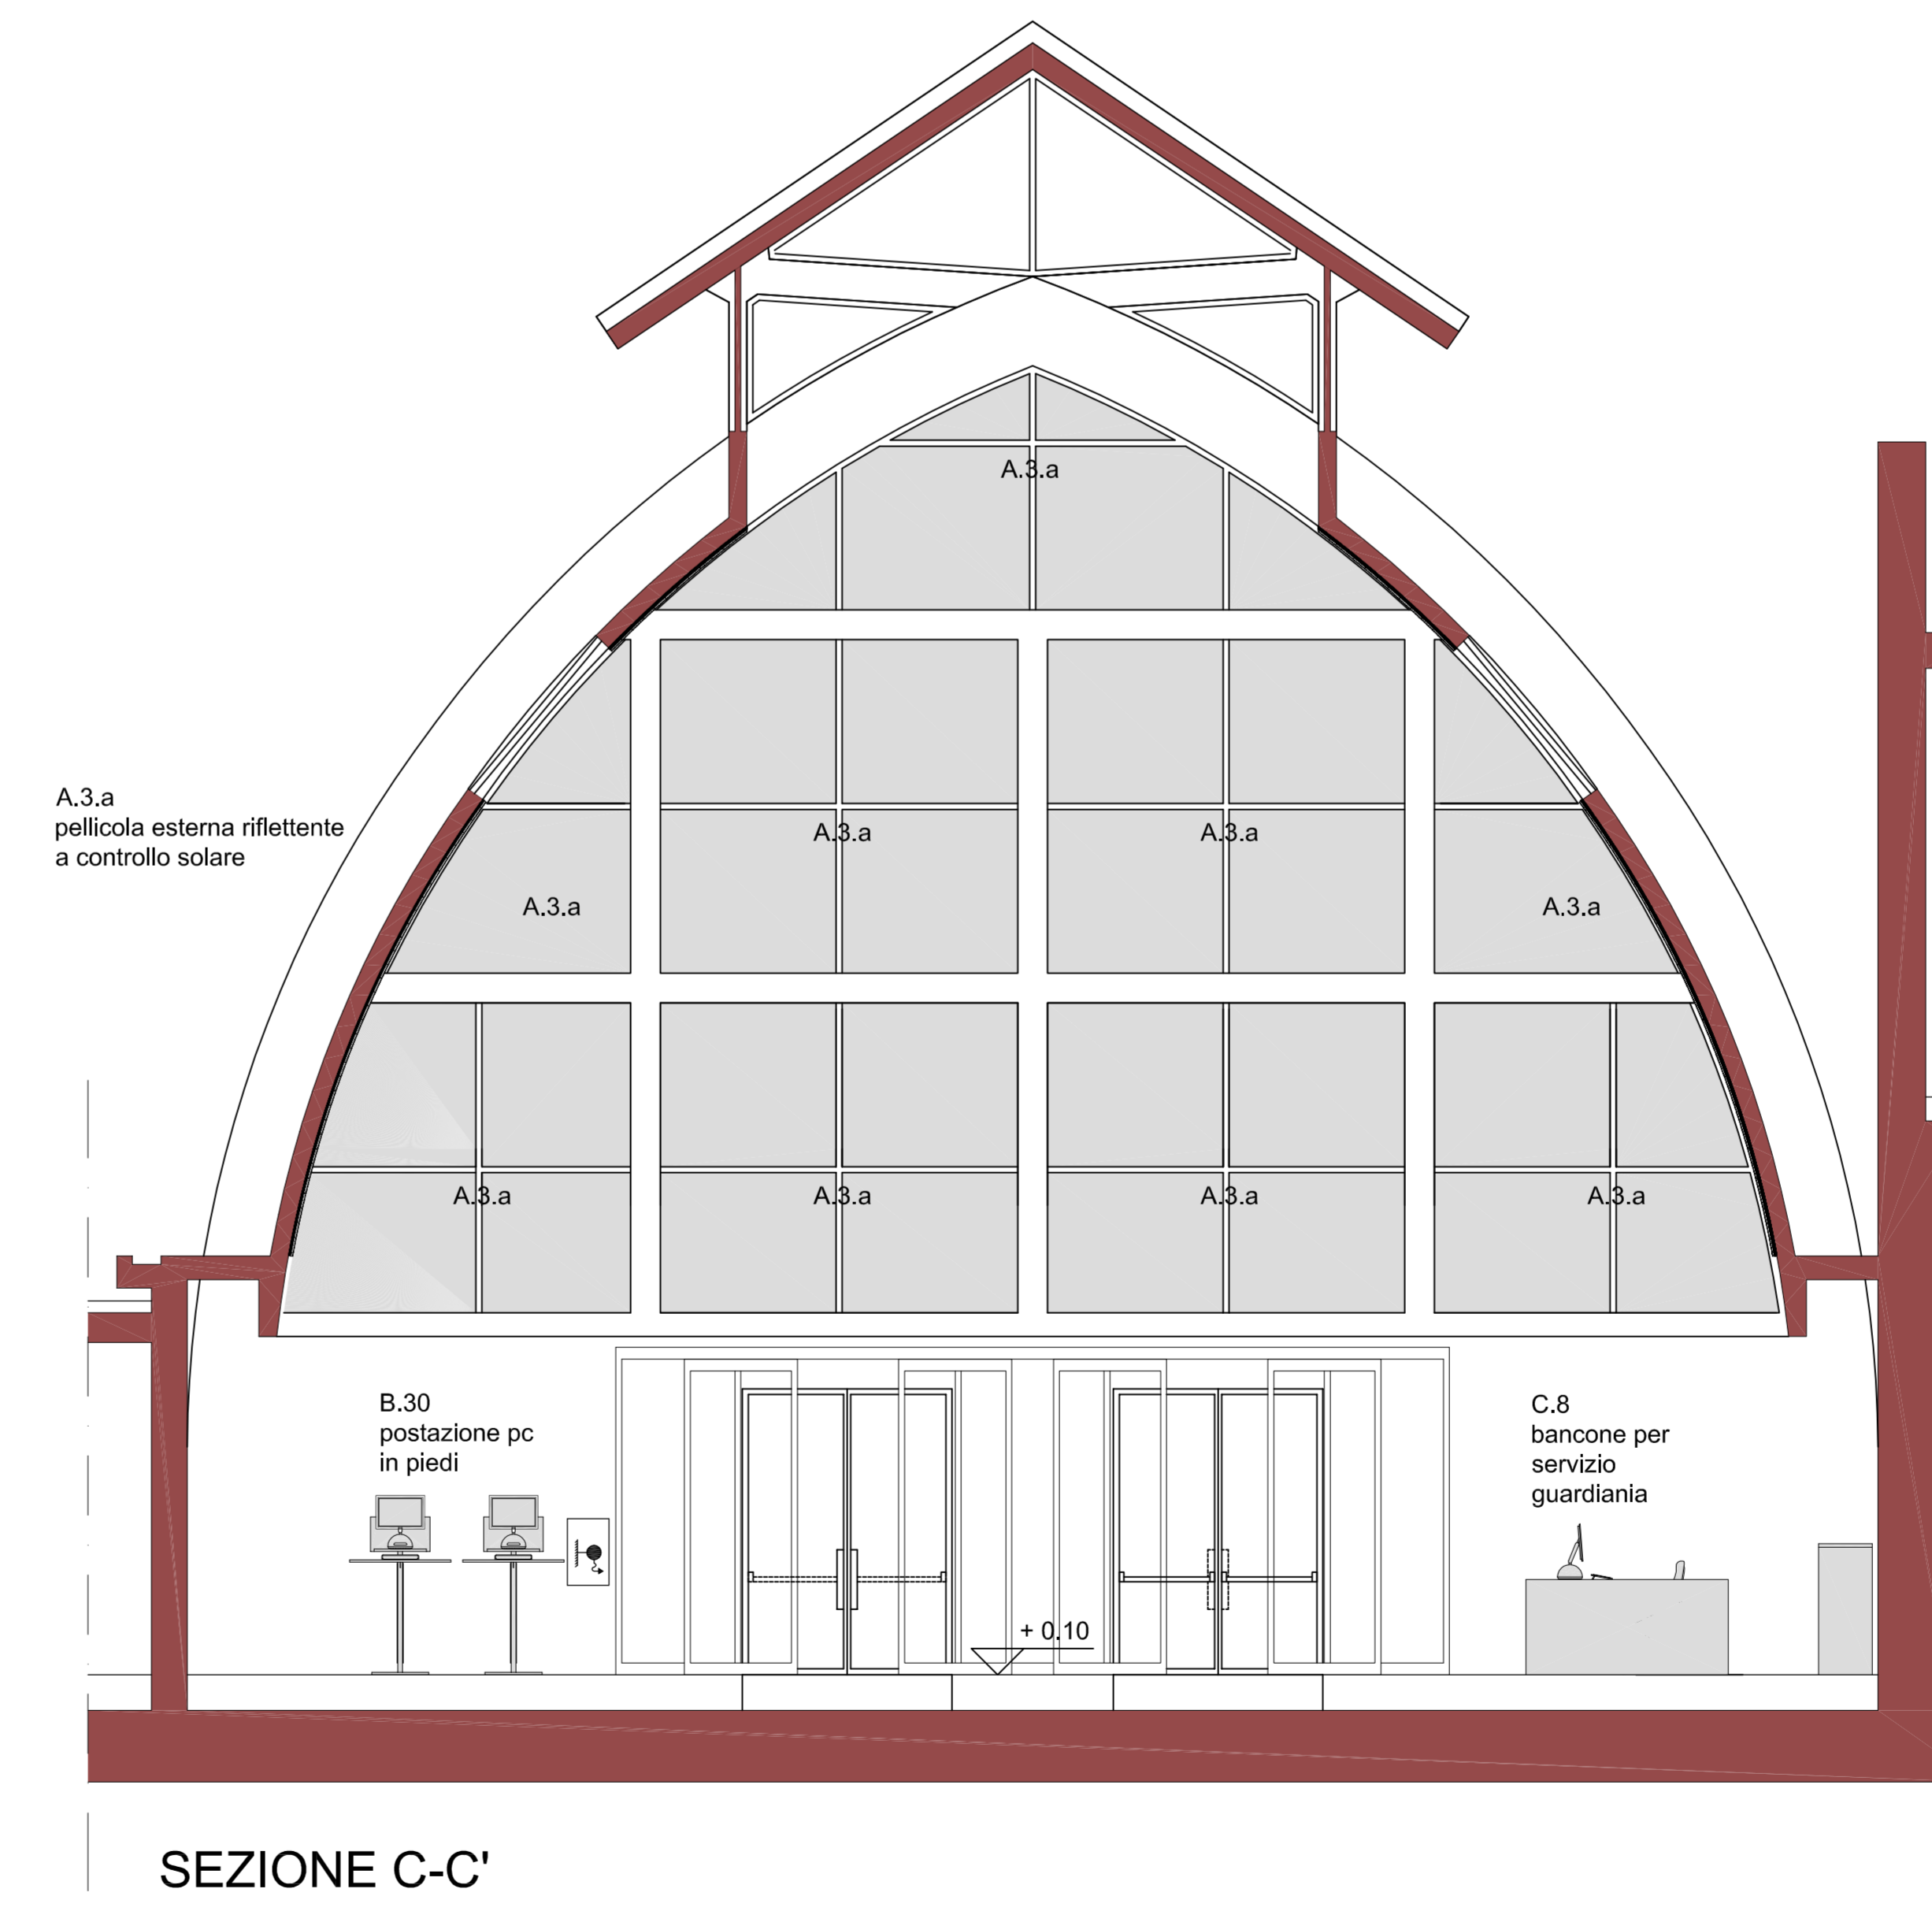

SEZIONE C-C'

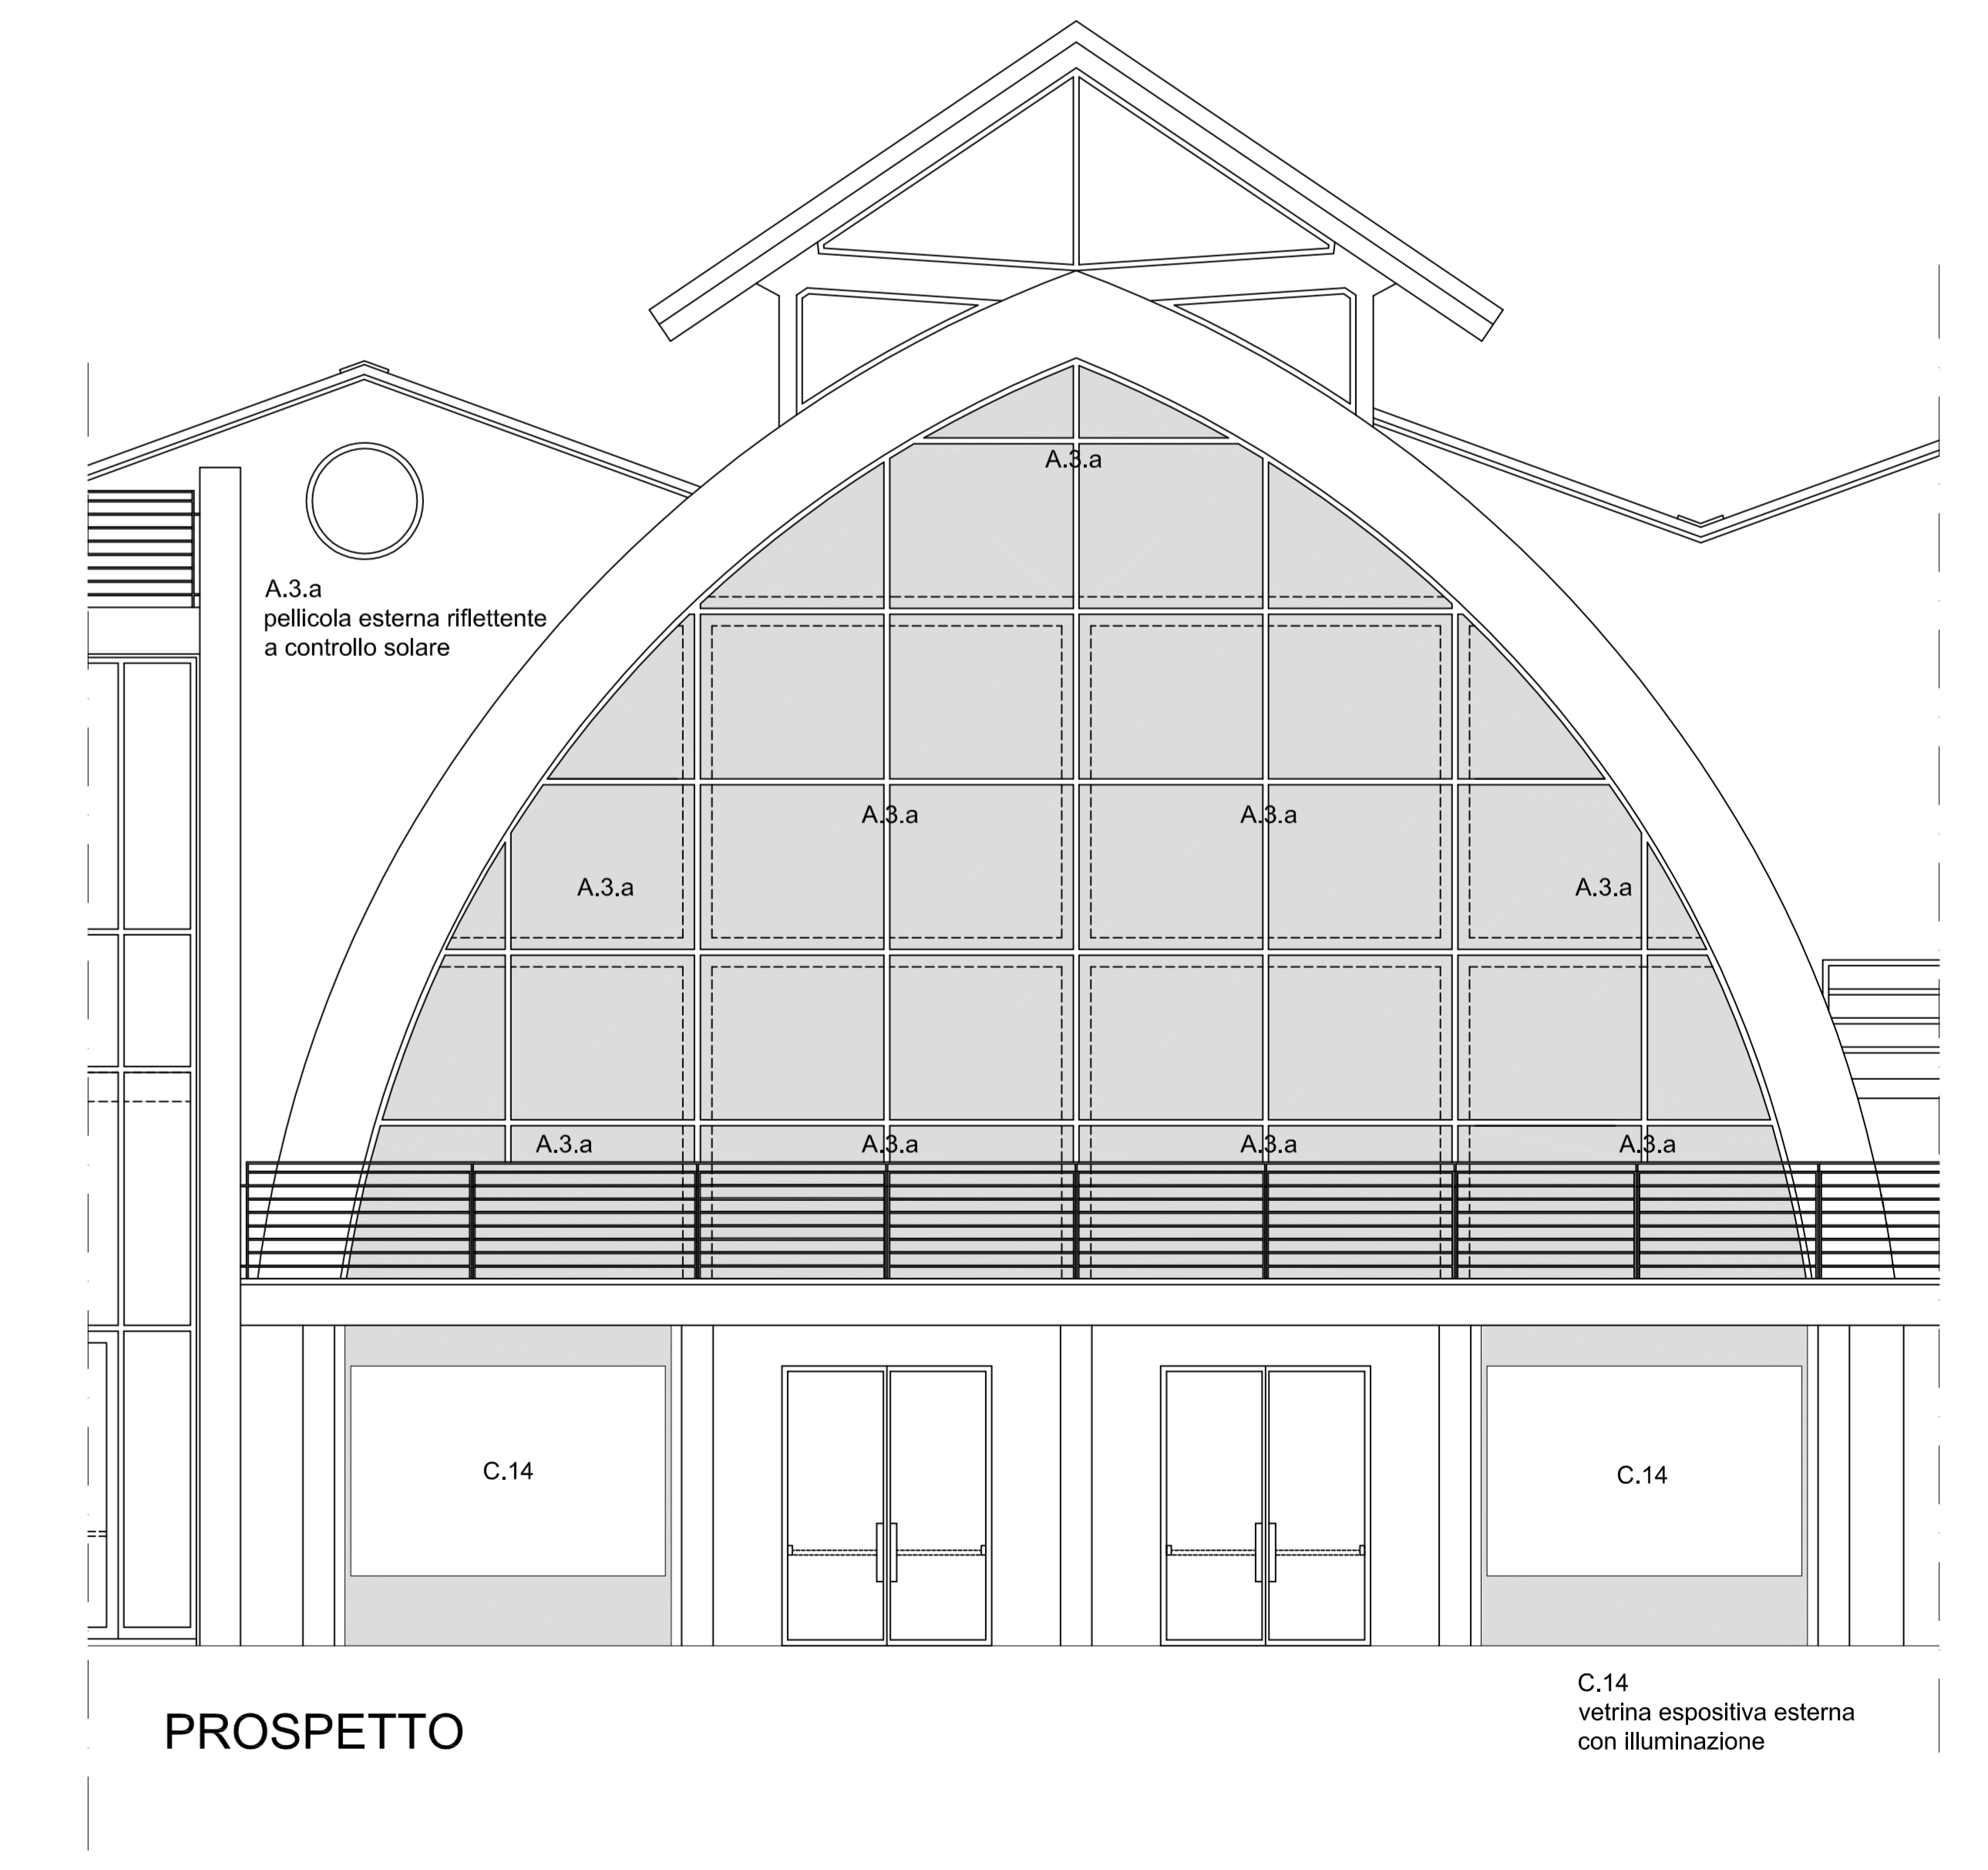

PROSPETTO

C.14 vetrina espositiva esterna con illuminazione

N.B.
Per la classificazione e le caratteristiche degli arredi si rimanda alle Specifiche tecniche di progetto

Le dimensioni costruttive degli elementi di arredo, così come la loro definitiva ubicazione nei locali, dovranno essere puntualmente verificate dall'Impresa in fase realizzativa