


ASSESSORE AI LAVORI PUBBLICI	GERARDINA CARDILLO
SETTORE EDILIZIA PUBBLICA	SERVIZIO LAVORI PUBBLICI
DIRIGENTE DI SETTORE	Ing. PAOLO BARTALINI
DIRIGENTE DEL SERVIZIO	Ing. PAOLO BARTALINI
CODICE FISCALE	84006890481
OGGETTO	SCUOLA MEDIA "BURICCHI" COMPLETAMENTO DELLA RISTRUTTURAZIONE MEDIANTE SOSTITUZIONE DEGLI INFISSI
UBICAZIONE	VIA GALCIANESE, 20
FASE	PROGETTO ESECUTIVO
TAVOLA	1 PLANIMETRIA PIANO SEMINTERRATO
PROGETTISTI <small>(ciascuno per le proprie competenze)</small>	Geom. Antonella Romani
COLLABORATORI	Geom. Matteo Cecchi
SCALA	1_100
DATA	OTTOBRE 2008

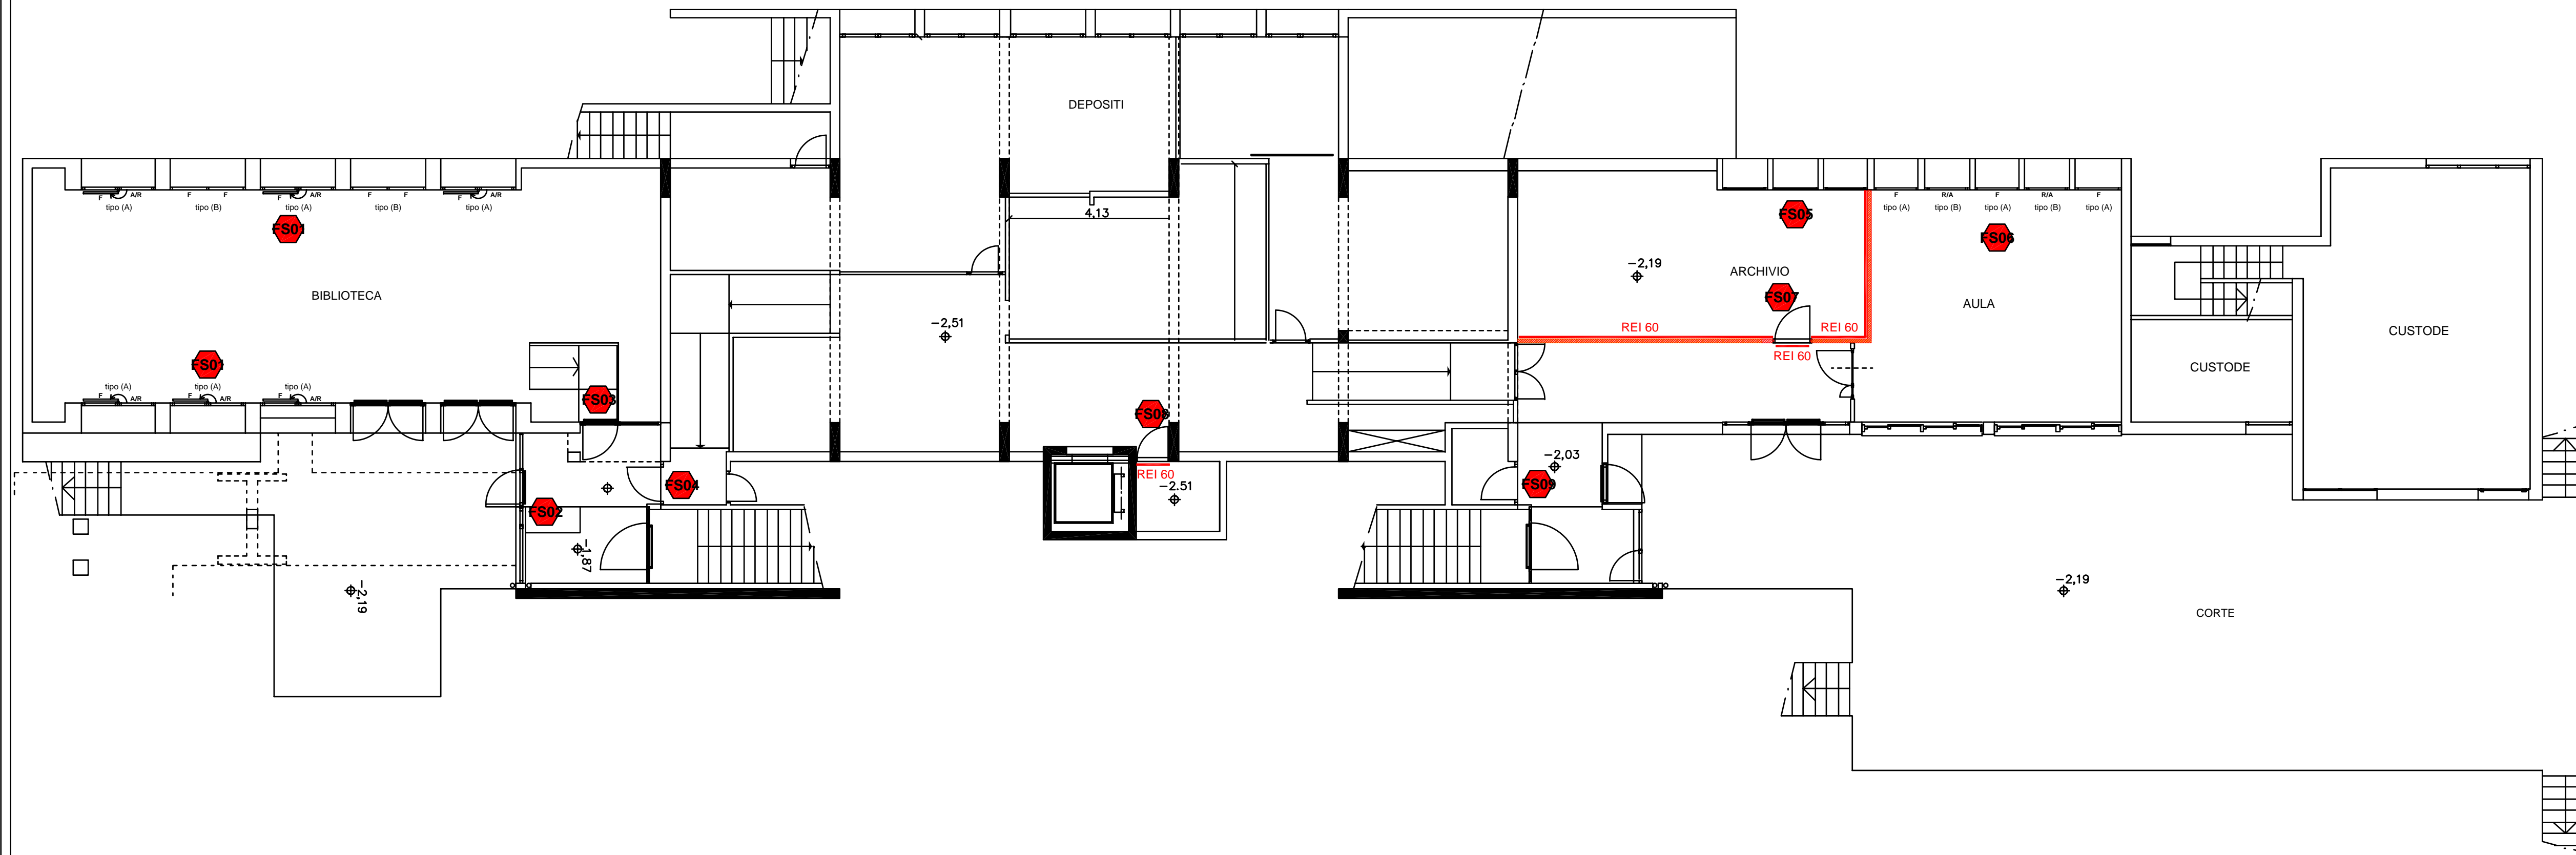

PIANTA PIANO SEMINTERRATO - scala 1:100