




comune di
PRATO


ASSESSORE AI LAVORI PUBBLICI	GERARDINA CARDILLO
SETTORE EDILIZIA PUBBLICA	SERVIZIO LAVORI PUBBLICI
DIRIGENTE DI SETTORE	Ing. PAOLO BARTALINI
DIRIGENTE DEL SERVIZIO	Ing. PAOLO BARTALINI
CODICE FISCALE	84006890481
OGGETTO	SCUOLA MEDIA "BURICCHI" COMPLETAMENTO DELLA RISTRUTTURAZIONE MEDIANTE SOSTITUZIONE DEGLI INFISSI
UBICAZIONE	VIA GALCIANESE, 20
FASE	PROGETTO ESECUTIVO

TAVOLA	5	PLANIMETRIA PIANO SEMINTERRATO E PRIMO ABITAZIONE CUSTODE
PROGETTISTI <small>(ciascuno per le proprie competenze)</small>	Geom. Antonella Romani	
COLLABORATORI	Geom. Matteo Cecchi	
SCALA	1_100	
DATA	OTTOBRE 2008	

© Copyright Comune di Prato - vietata la riproduzione anche parziale

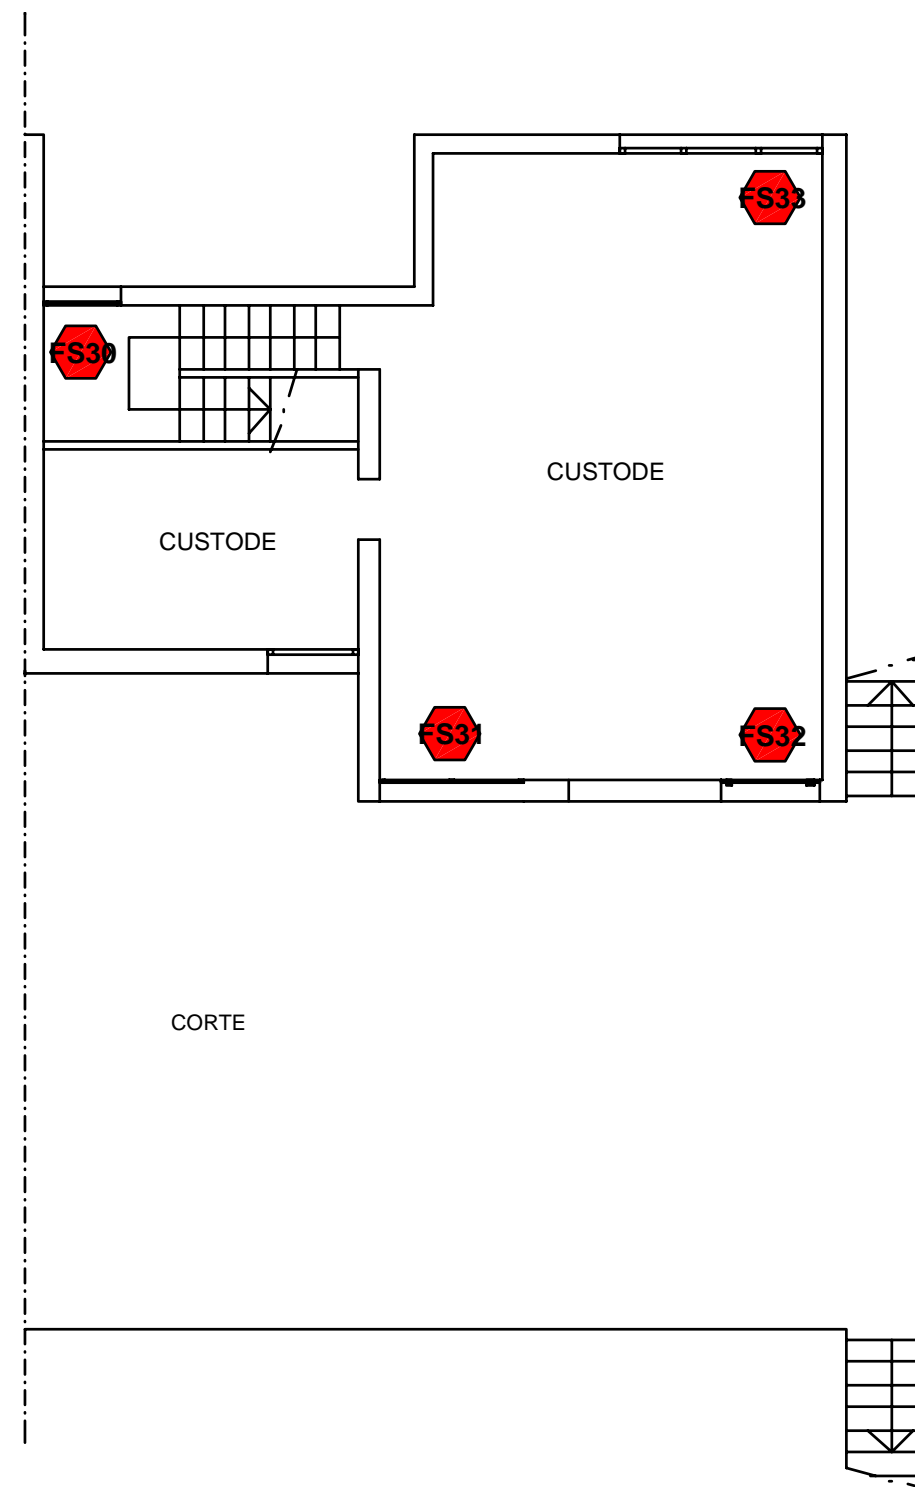

PIANTA PIANO SEMINTERRATO - scala 1:100

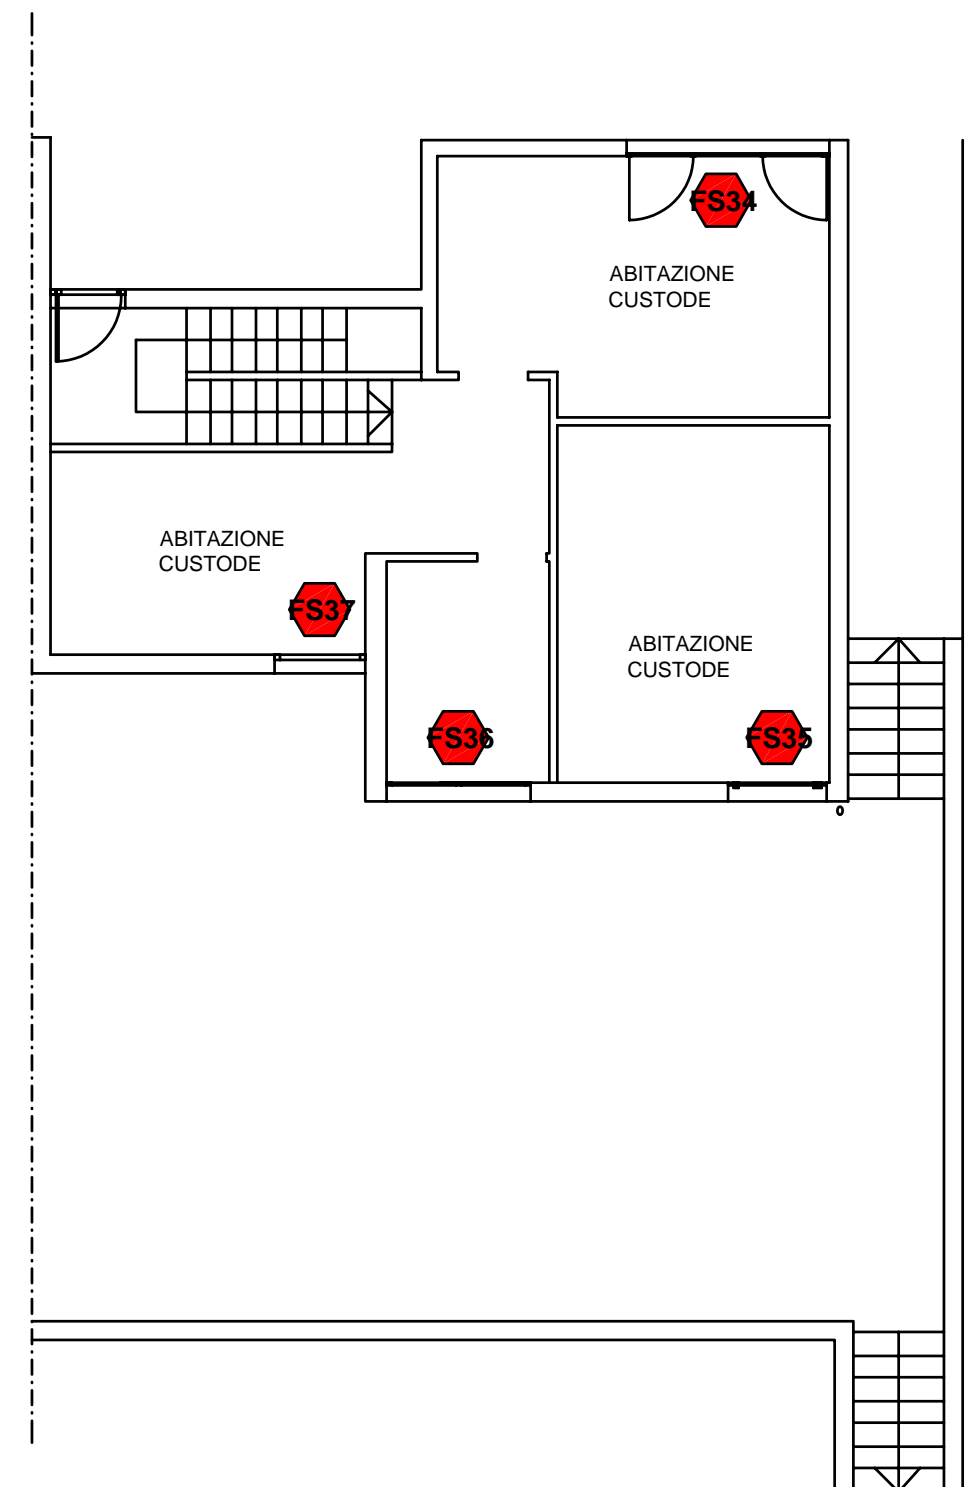

PIANTA PIANO PRIMO - scala 1:100