




PIANTA PIANO PRIMO - STATO DI PROGETTO SCALA 1:50

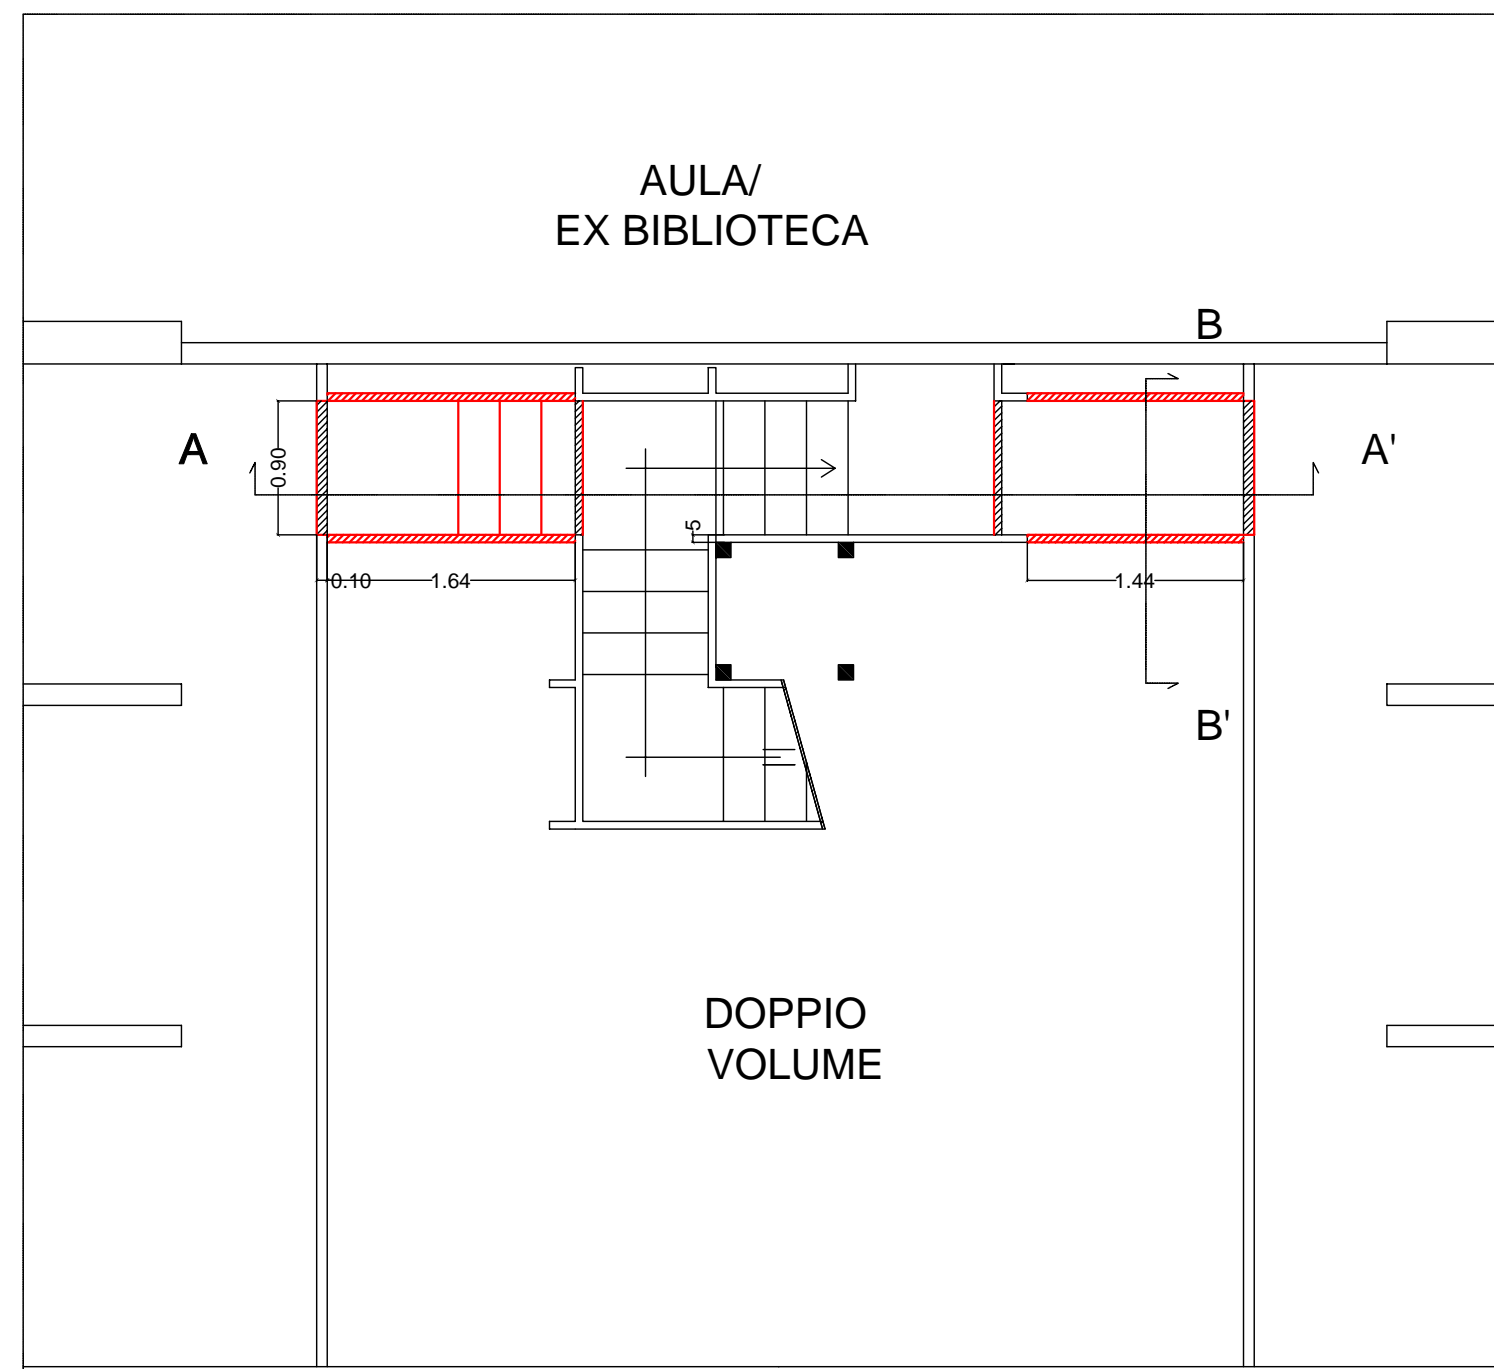


PIANTA PIANO PRIMO - STATO SOVRAPPOSTO SCALA 1:50

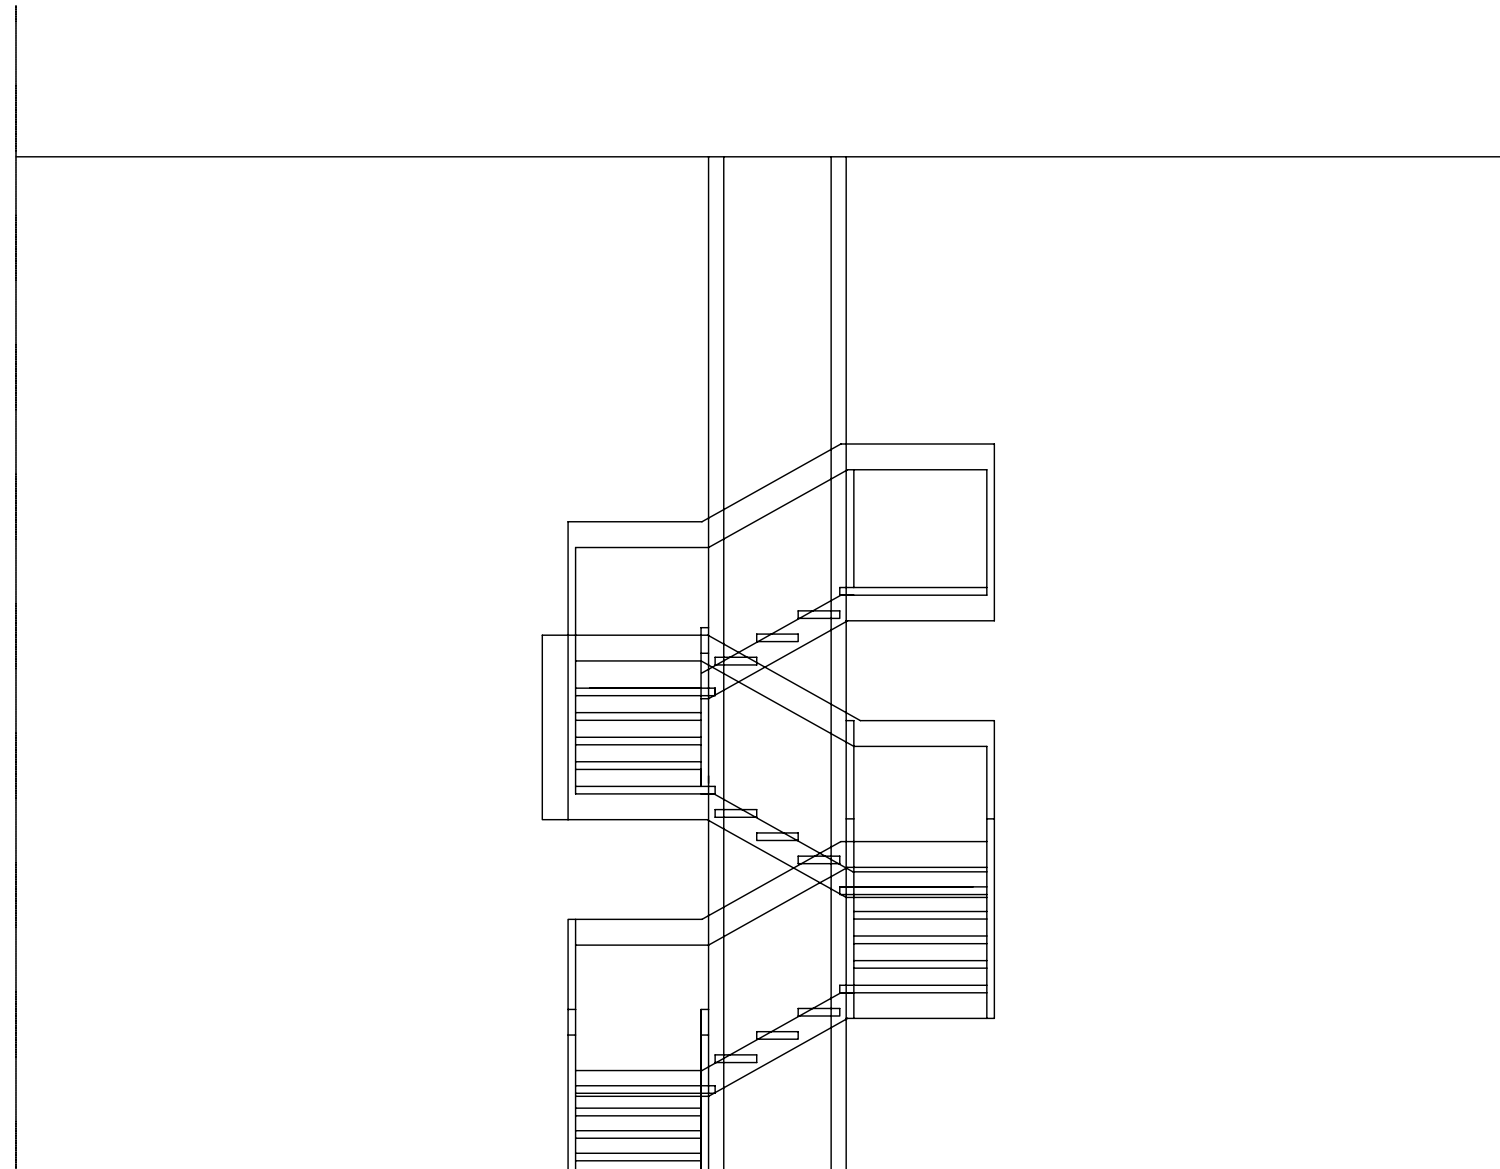


PROSPETTO - STATO ATTUALE SCALA 1:50

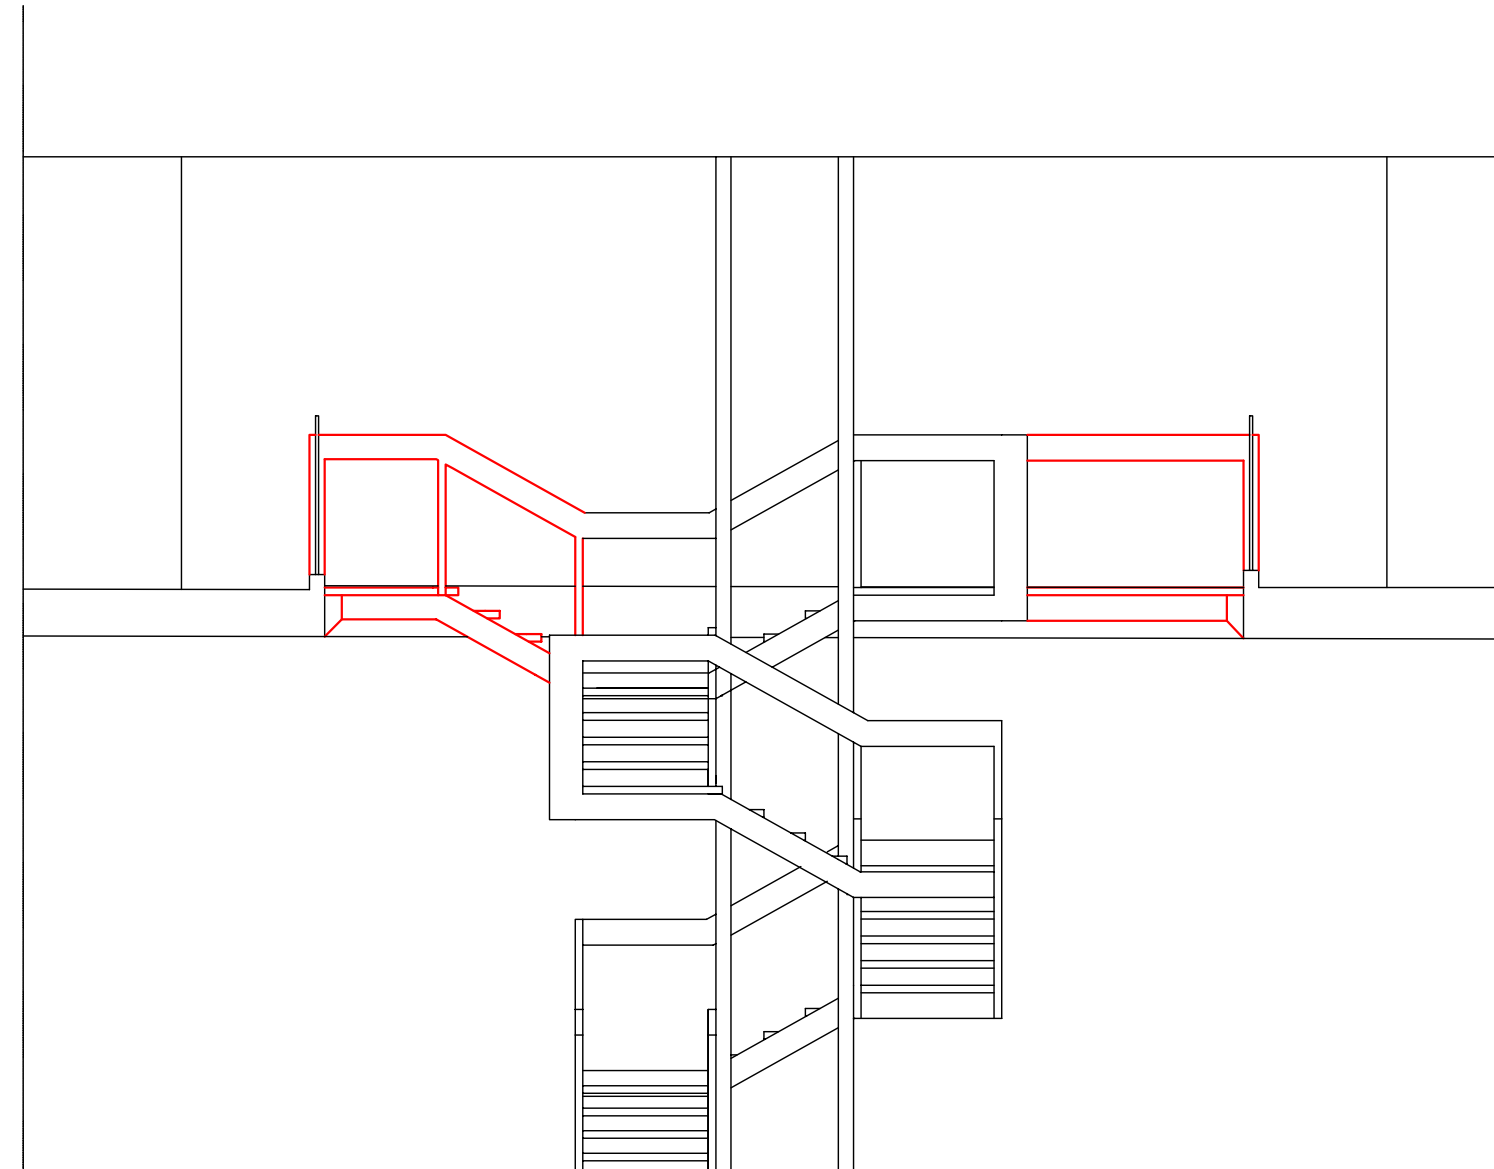

PROSPETTO - STATO SOVRAPPOSTO SCALA 1:50

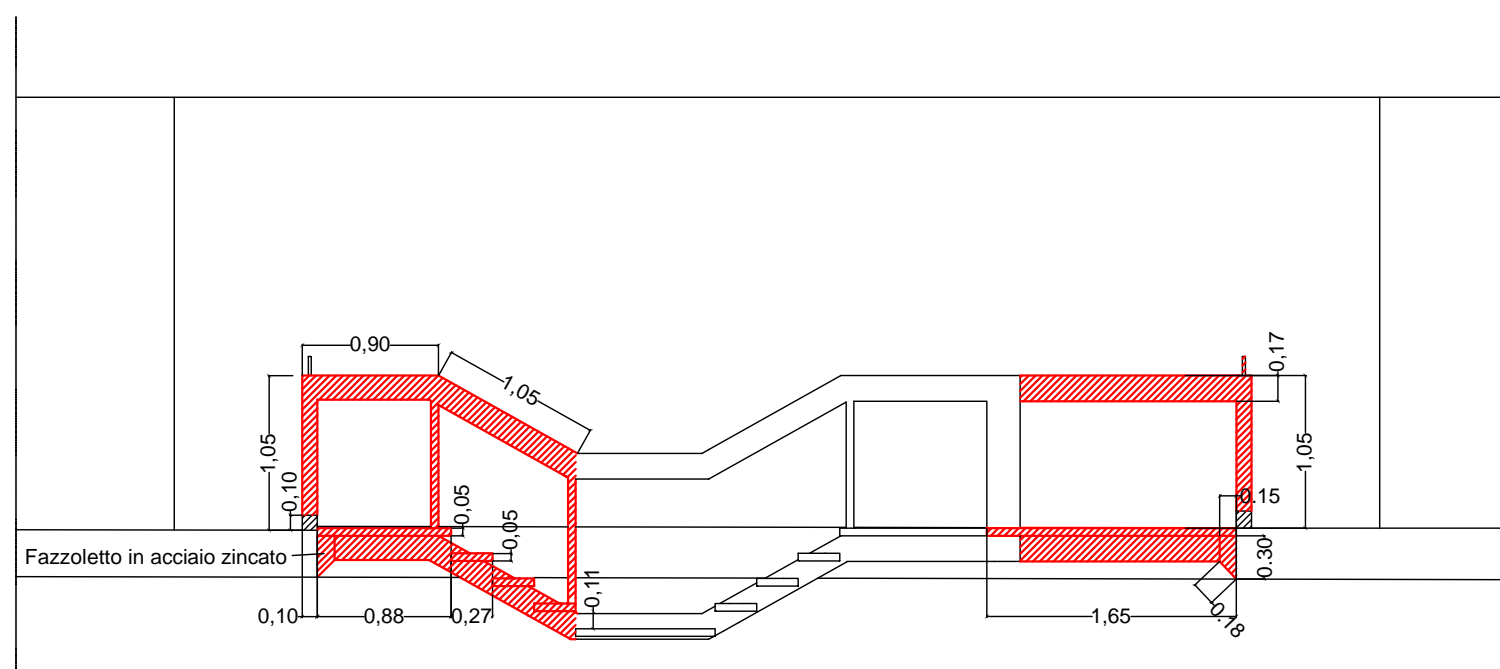

SEZIONE A - A' SCALA 1:50

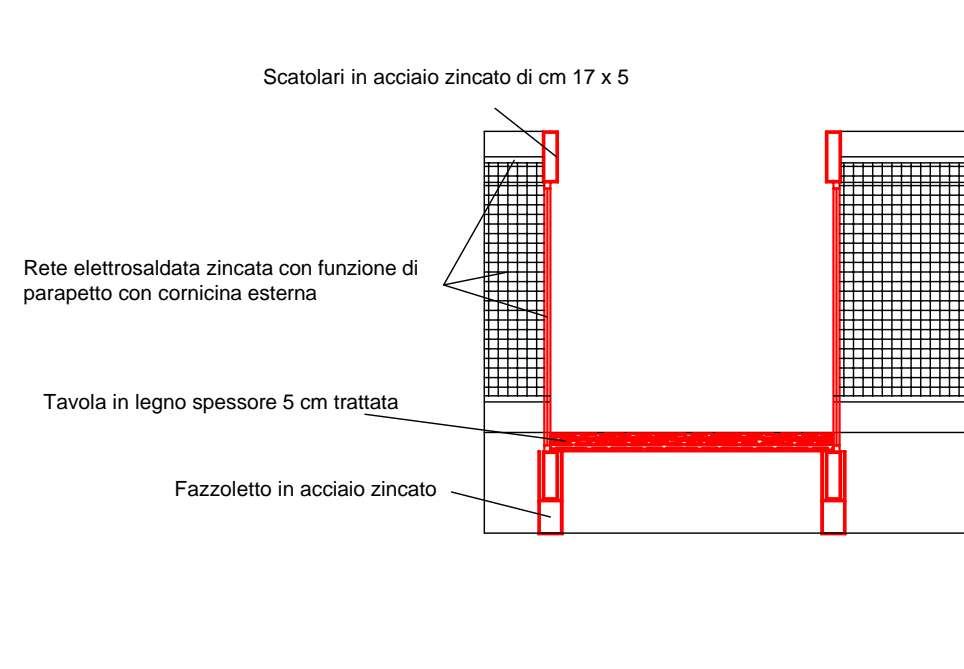

SEZIONE B - B' SCALA 1:25



ASSESSORE AI LAVORI PUBBLICI	GERARDINA CARDILLO
SETTORE EDILIZIA PUBBLICA	SERVIZIO LAVORI PUBBLICI
DIRIGENTE DI SETTORE	Ing. PAOLO BARTALINI
DIRIGENTE DEL SERVIZIO	Ing. PAOLO BARTALINI
CODICE FISCALE	84006890481
OGGETTO	SCUOLA MEDIA "BURICCHI" COMPLETAMENTO DELLA RISTRUTTURAZIONE MEDIANTE SOSTITUZIONE DEGLI INFISSI
UBICAZIONE	VIA GALCIANESE, 20
FASE	PROGETTO ESECUTIVO

TAVOLA	<b>8</b>	PARTICOLARE ESECUTIVO SCALA PIANO TERRA (ZONA BIBLIOTECA)
PROGETTISTI <small>(ciascuno per le proprie competenze)</small>	Geom. Antonella Romani	
COLLABORATORI	Geom. Matteo Cecchi	
SCALA	1:25 - 1:50	
DATA	OTTOBRE 2008	