

**PROGETTO ILLUMINOTECNICO**

Assessore all'Urbanistica  
STEFANO CIUOFFO

Dirigente del Settore Governo del Territorio  
Arch. RICCARDO PECORARIO

Responsabile del Procedimento  
Arch. FABRIZIO CECCONI

Direttore della Biblioteca "A. Lazzarini"  
Dott. FRANCO NERI

**PROGETTAZIONE**

**ARCHIPLAN**  
Archiplan s.r.l. | Via dei Renai 7 | 50125 Firenze  
t +39.055.2342729 | info@archiplansrl.com  
progettista: Arch. MARCO MATTEI  
collaboratore: Arch. MARCO NARDINI


**CONSULENZA PER IL PROGRAMMA FUNZIONALE,  
IL PROGETTO DEGLI ARREDI E DEGLI INTERNI**

Arch. DIEGO CESARONI, Arch. MARCO MUSCOGIURI,  
Arch. GIULIO NOBILONI LALONI  
per l'Amministrazione Comunale:  
Ing. PAOLO BOSCOLO, Arch. FABRIZIO CECCONI,  
Dott. FRANCO NERI

tavola **05** Sala dell'attualità e sala della creatività:  
pianta piano terra e piano primo  
sezione longitudinale


scala 1:50 data 30/06/2008

\*Copyright del Comune di Prato. Vietata la riproduzione anche parziale\*

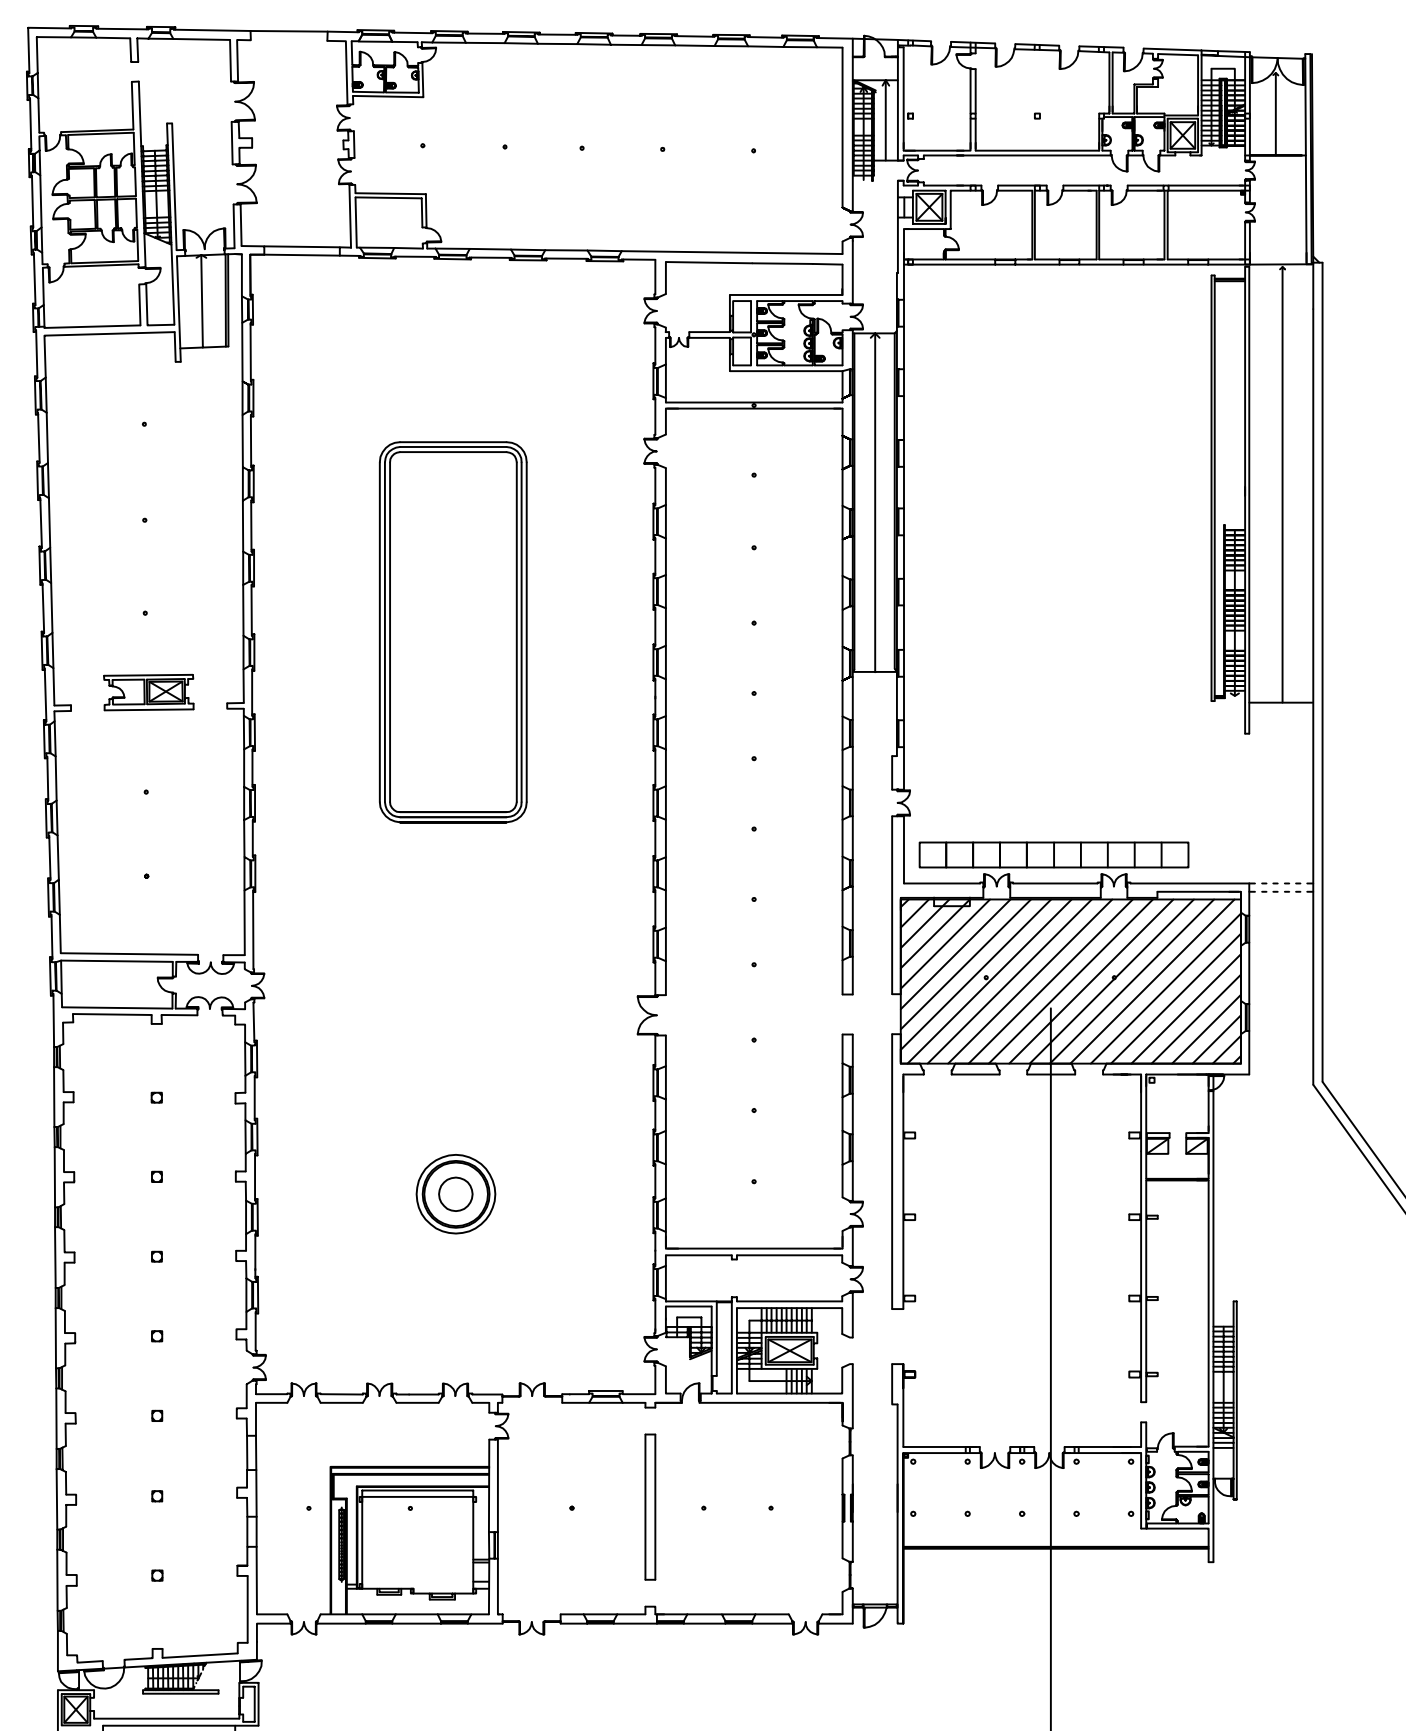


SALA DELL'ATTUALITÀ


N.B.  
Per la classificazione, le caratteristiche e le dimensioni costruttive  
dei corpi illuminanti si rimanda alle specifiche tecniche di progetto

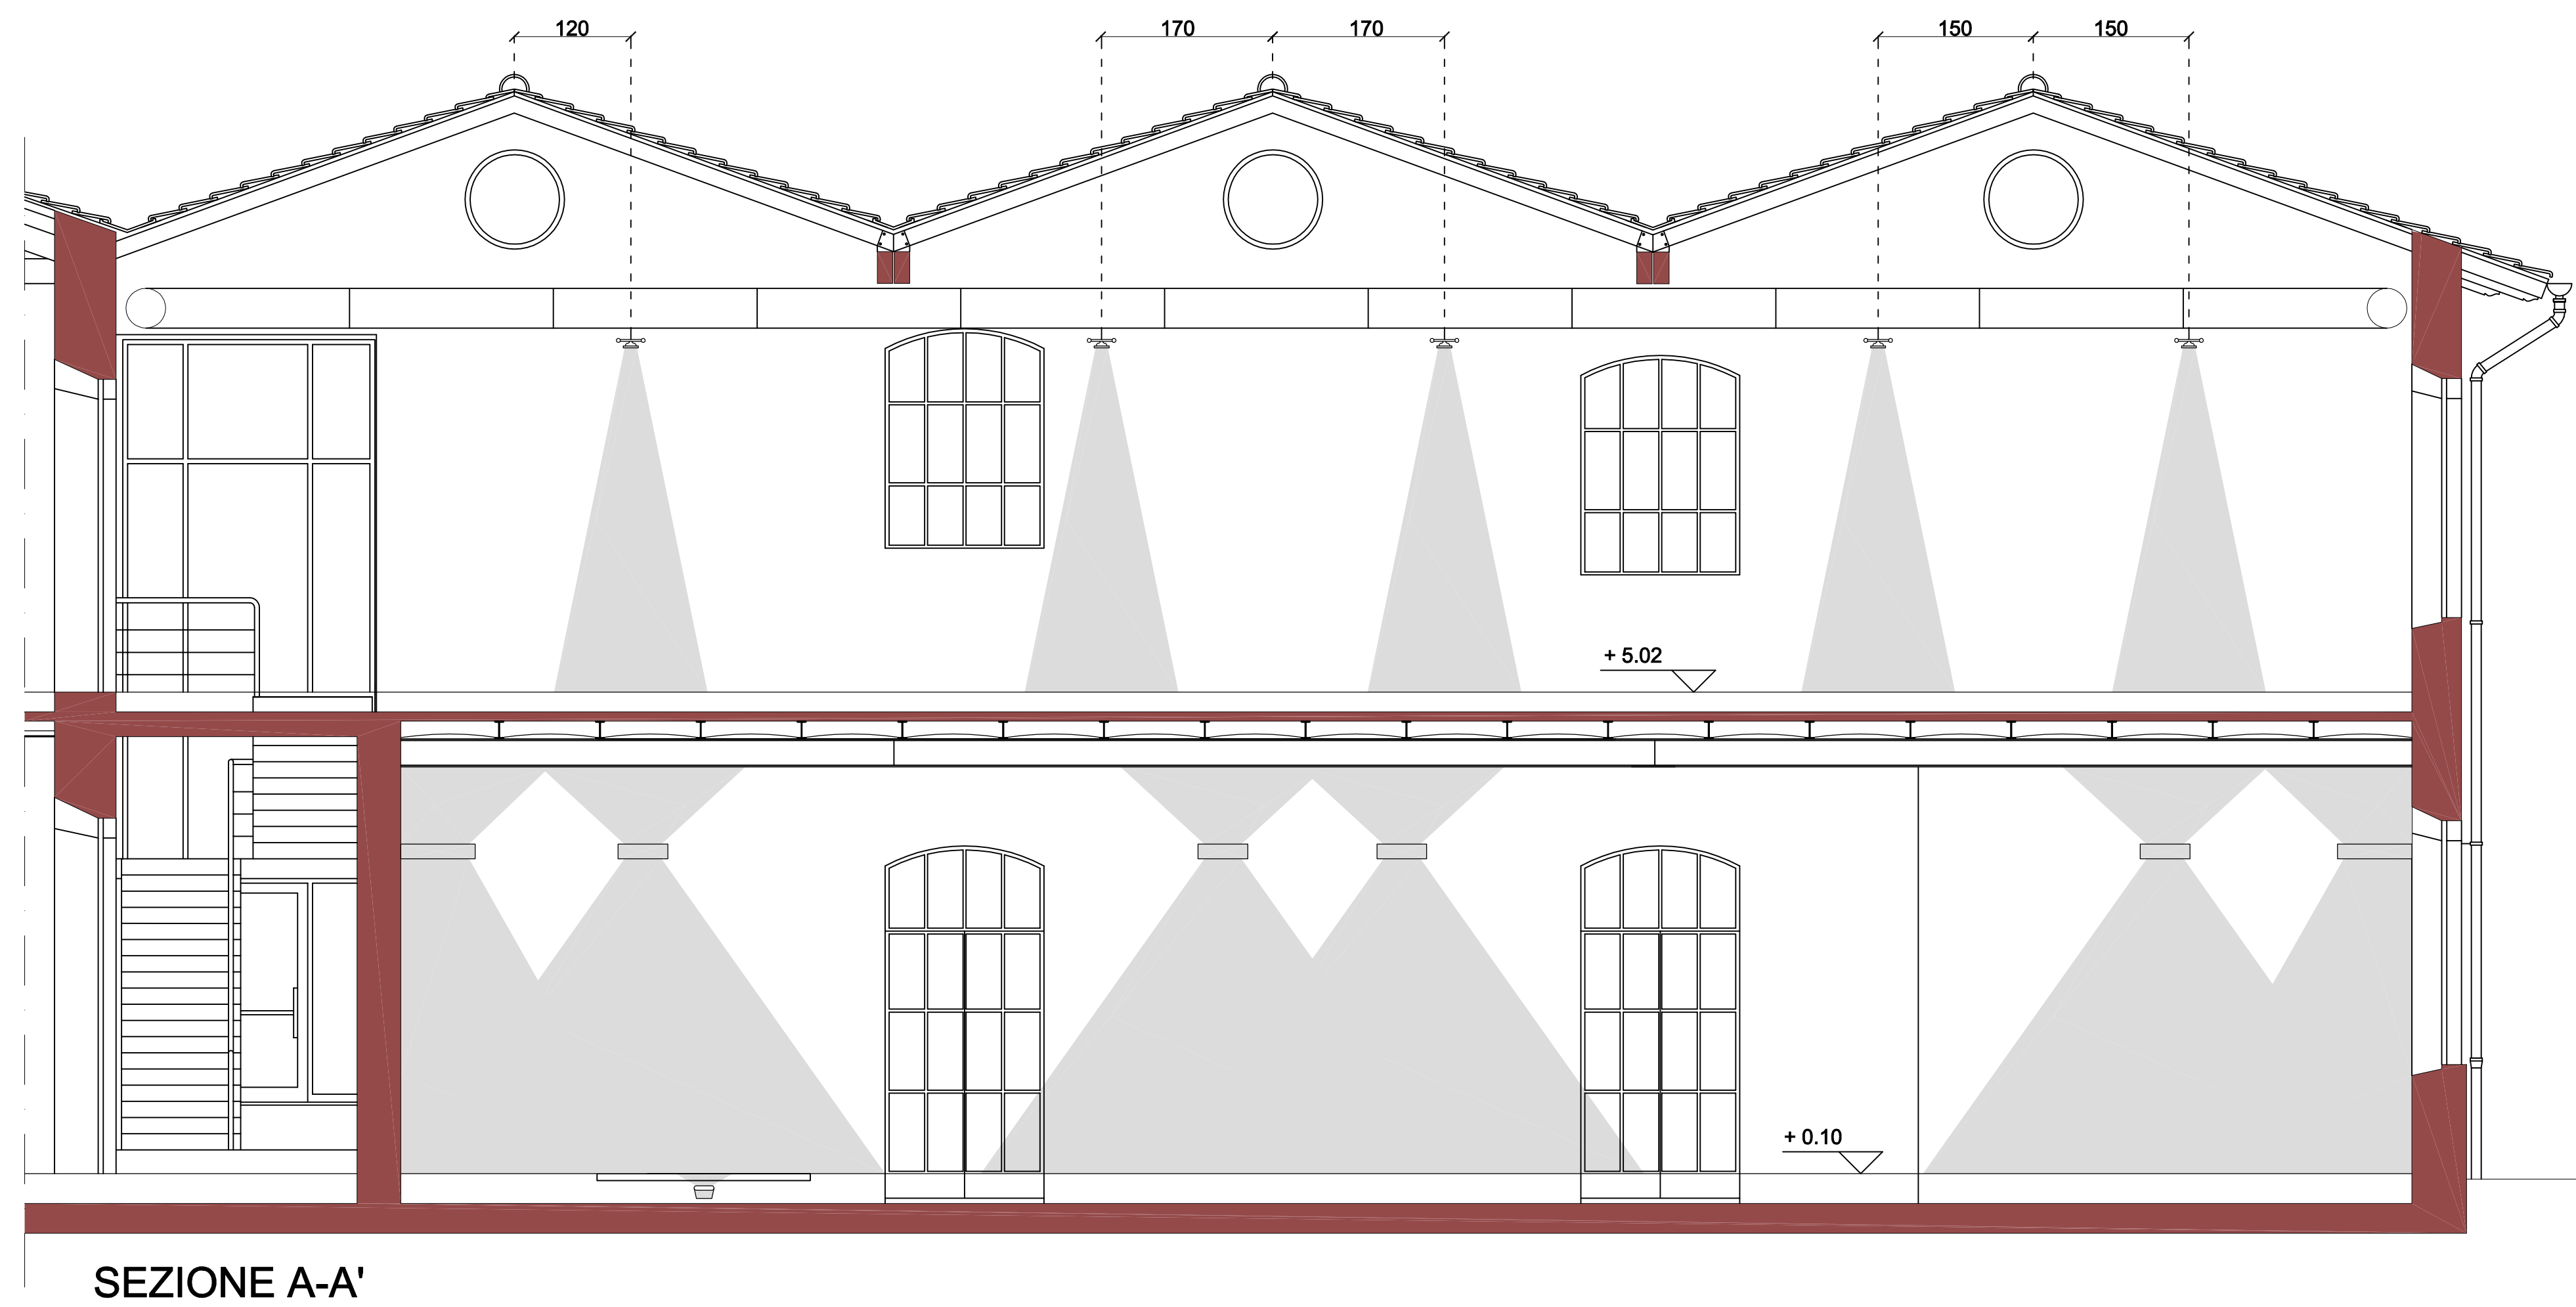

SEZIONE A-A'

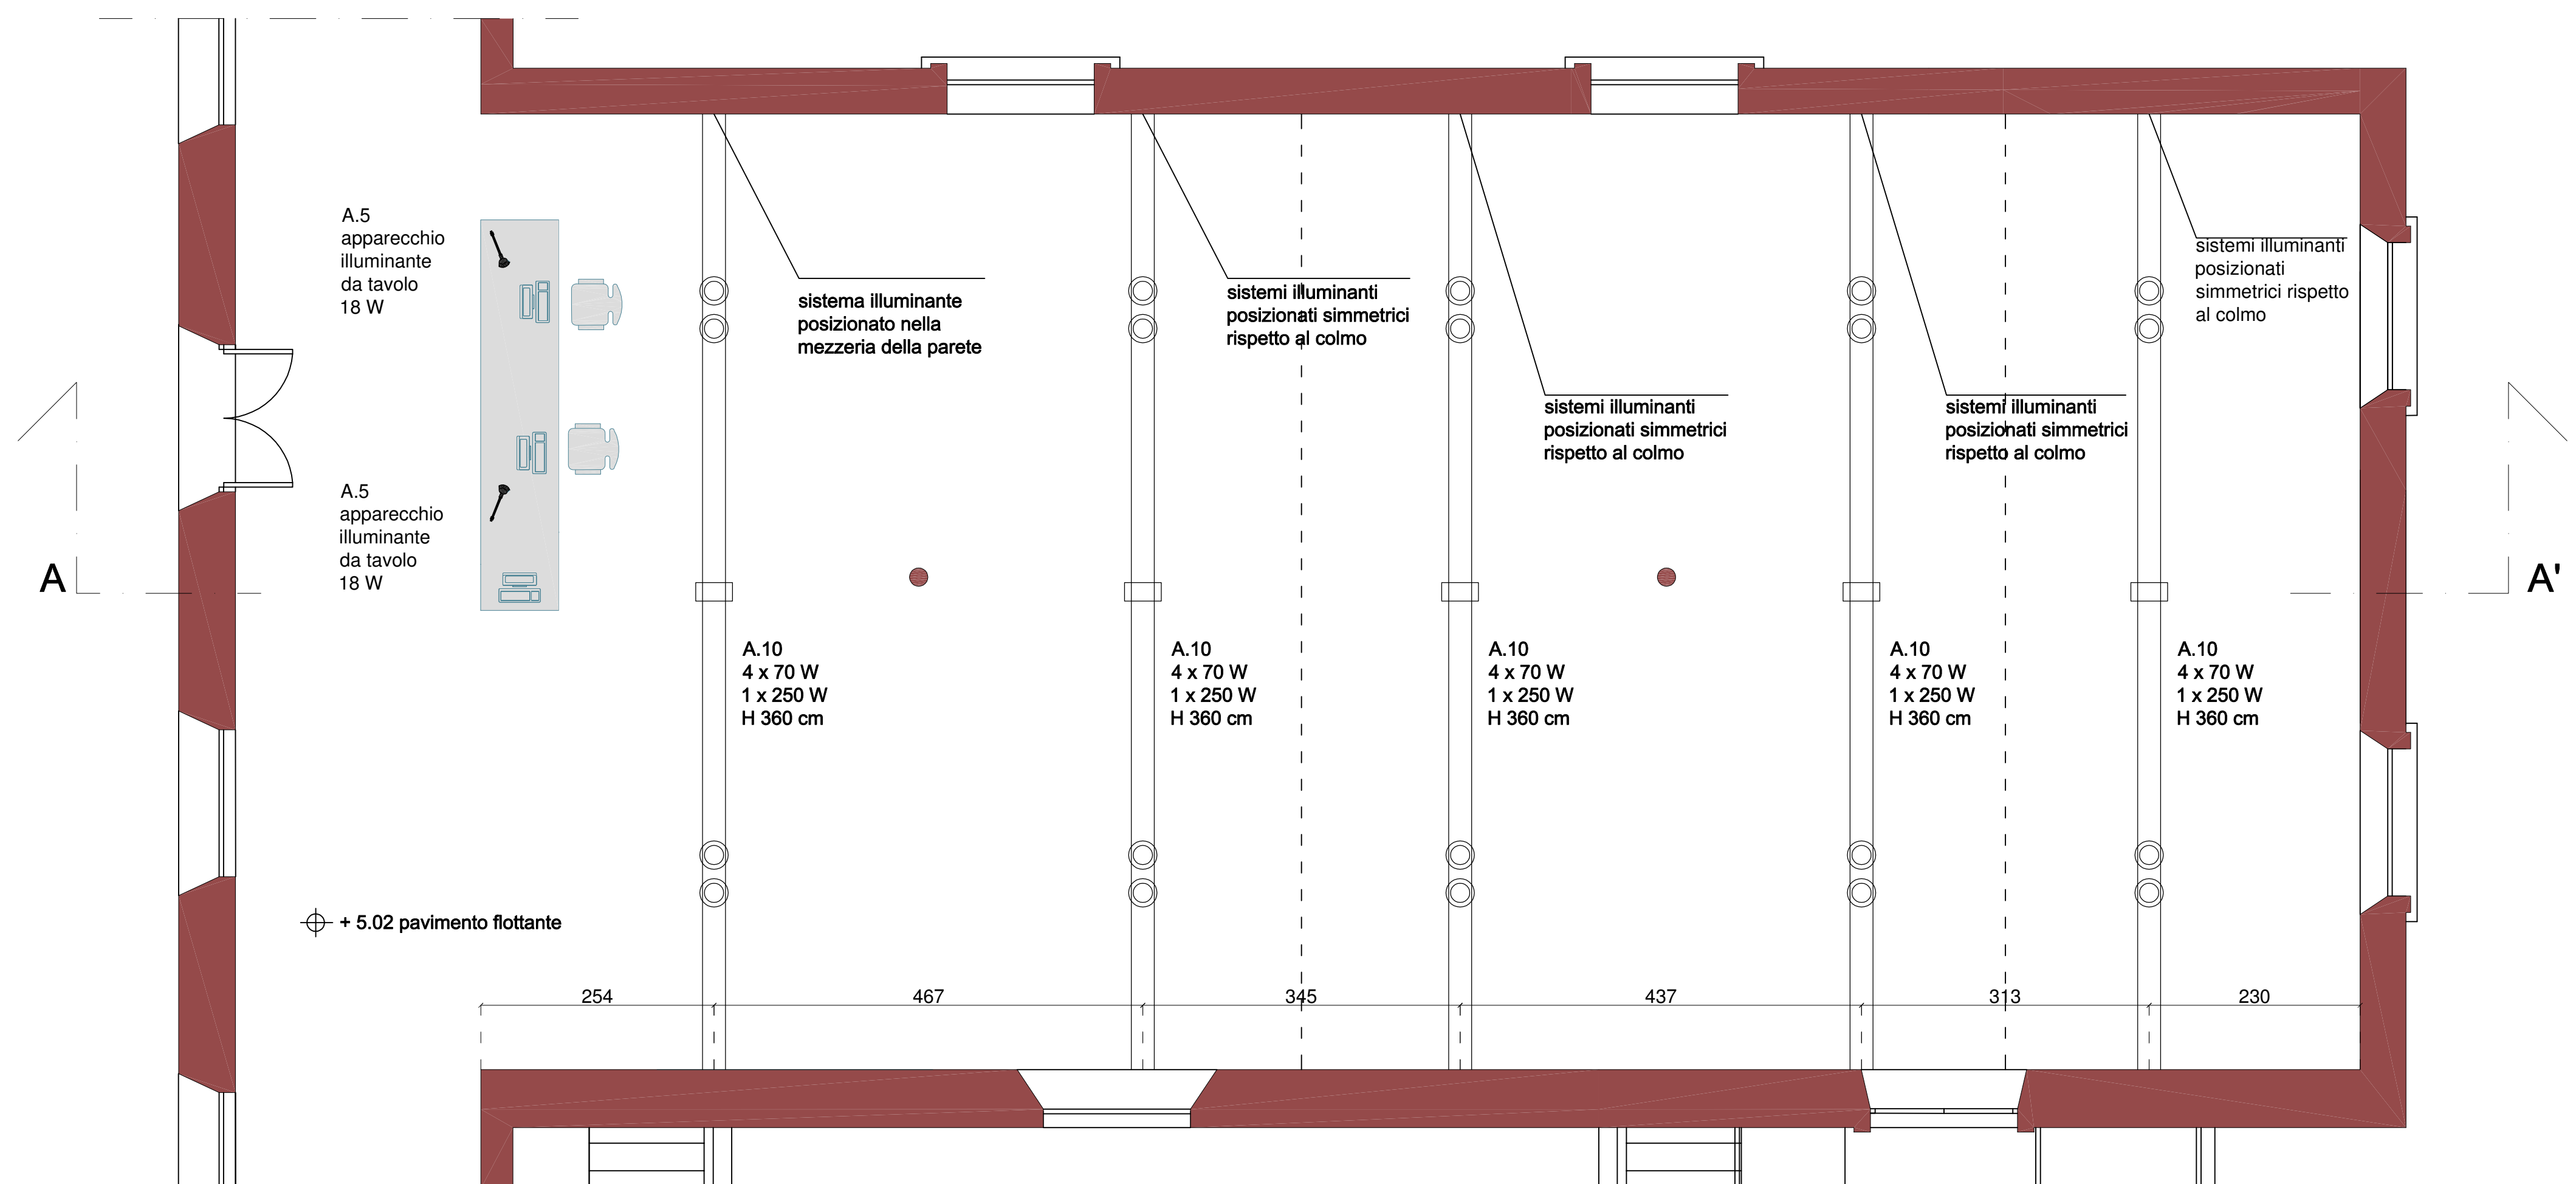

PIANTA PIANO PRIMO

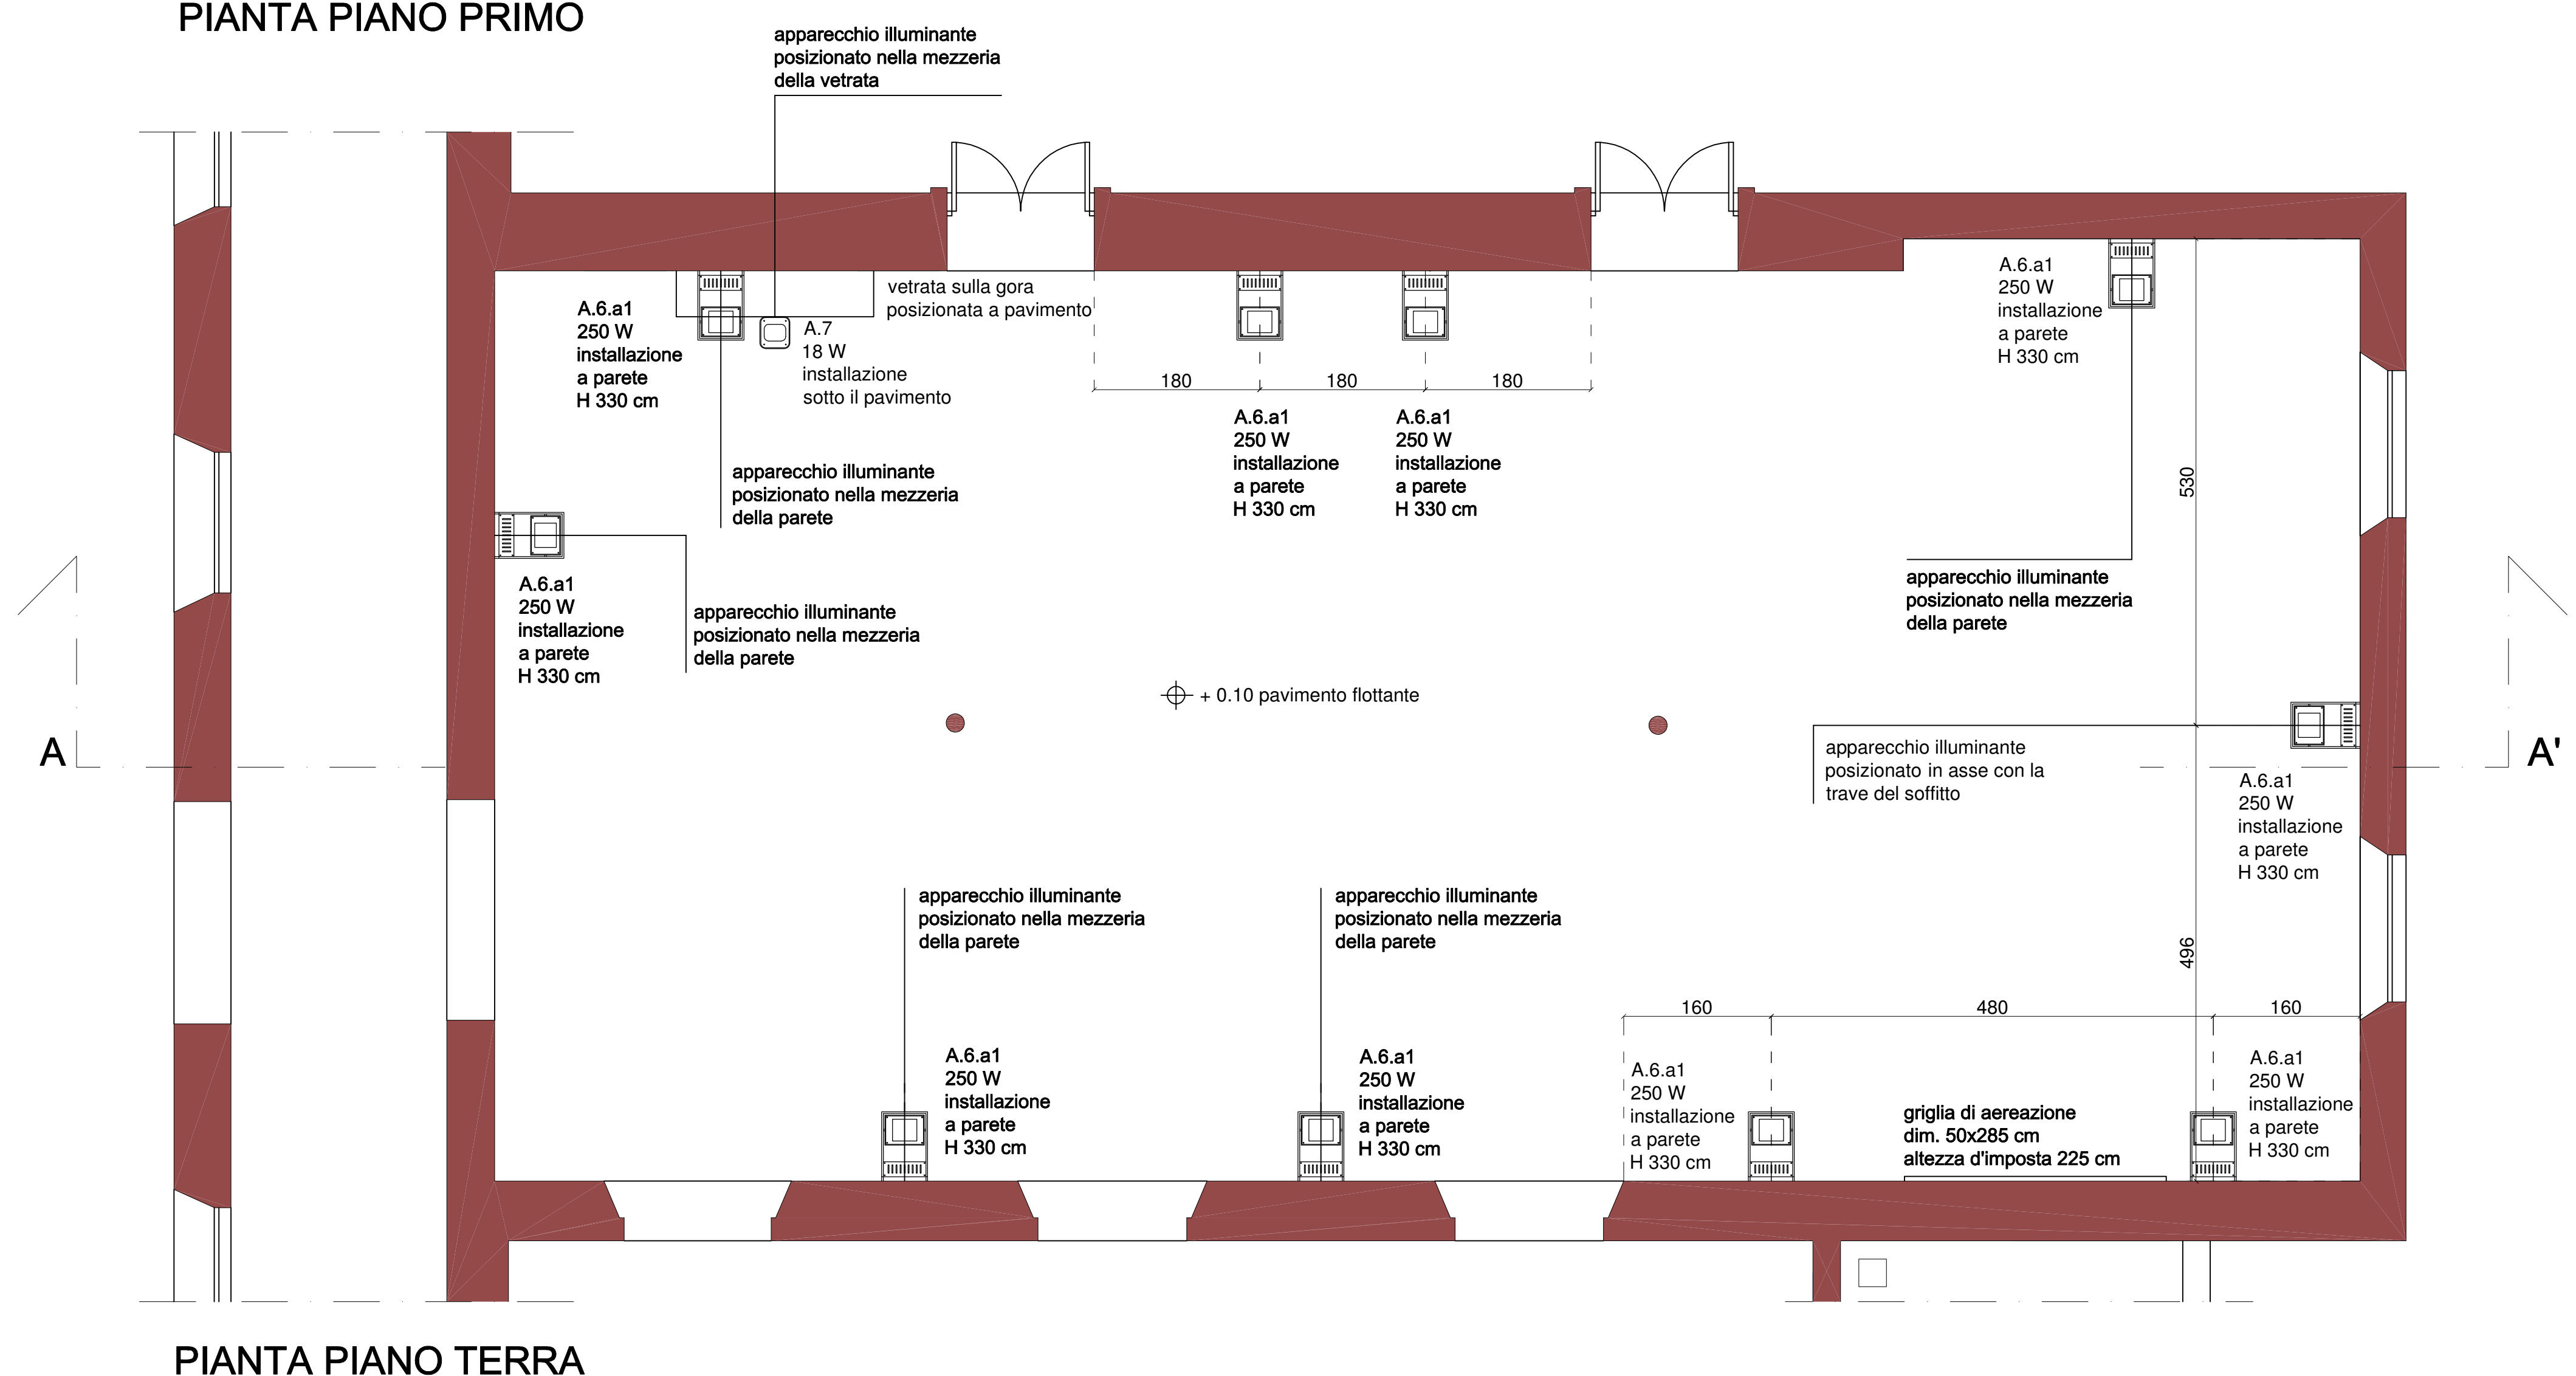

PIANTA PIANO TERRA