

Assessore all'Urbanistica: **STEFANO GIUFFO** | Dirigente del Settore Governo del Territorio: **Arch. RICCARDO PECORARIO**

Responsabile del Procedimento: **Arch. FABRIZIO CECCONI** | Direttore della Biblioteca "A. Lazzarini": **Dot. FRANCO NERI**

PROGETTAZIONE


ARCHIPLAN
Archiplan s.r.l. | Via dei Renai 7 | 50125 Firenze
t.+39.055.2342729 | info@archiplan.it
progettista: **Arch. MARCO MATTEI**
collaboratore: **Arch. MARCO NARDINI**

CONSULENZA PER IL PROGRAMMA FUNZIONALE, IL PROGETTO DEGLI ARREDI E DEGLI INTERNI

Arch. DIEGO CESARONI, Arch. MARCO MUSCOGIURI,
Arch. GIULIO NOBILONI LALONI
per l'Amministrazione Comunale:
Ing. PAOLO BOSCOLO, Arch. FABRIZIO CECCONI,
Dot. FRANCO NERI

tavola	09	Sala dei fondi locali: pianta piano primo sezioni
scala 1:50		data 30/06/2008

Copyright del Comune di Prato. Vietata la riproduzione anche parziale

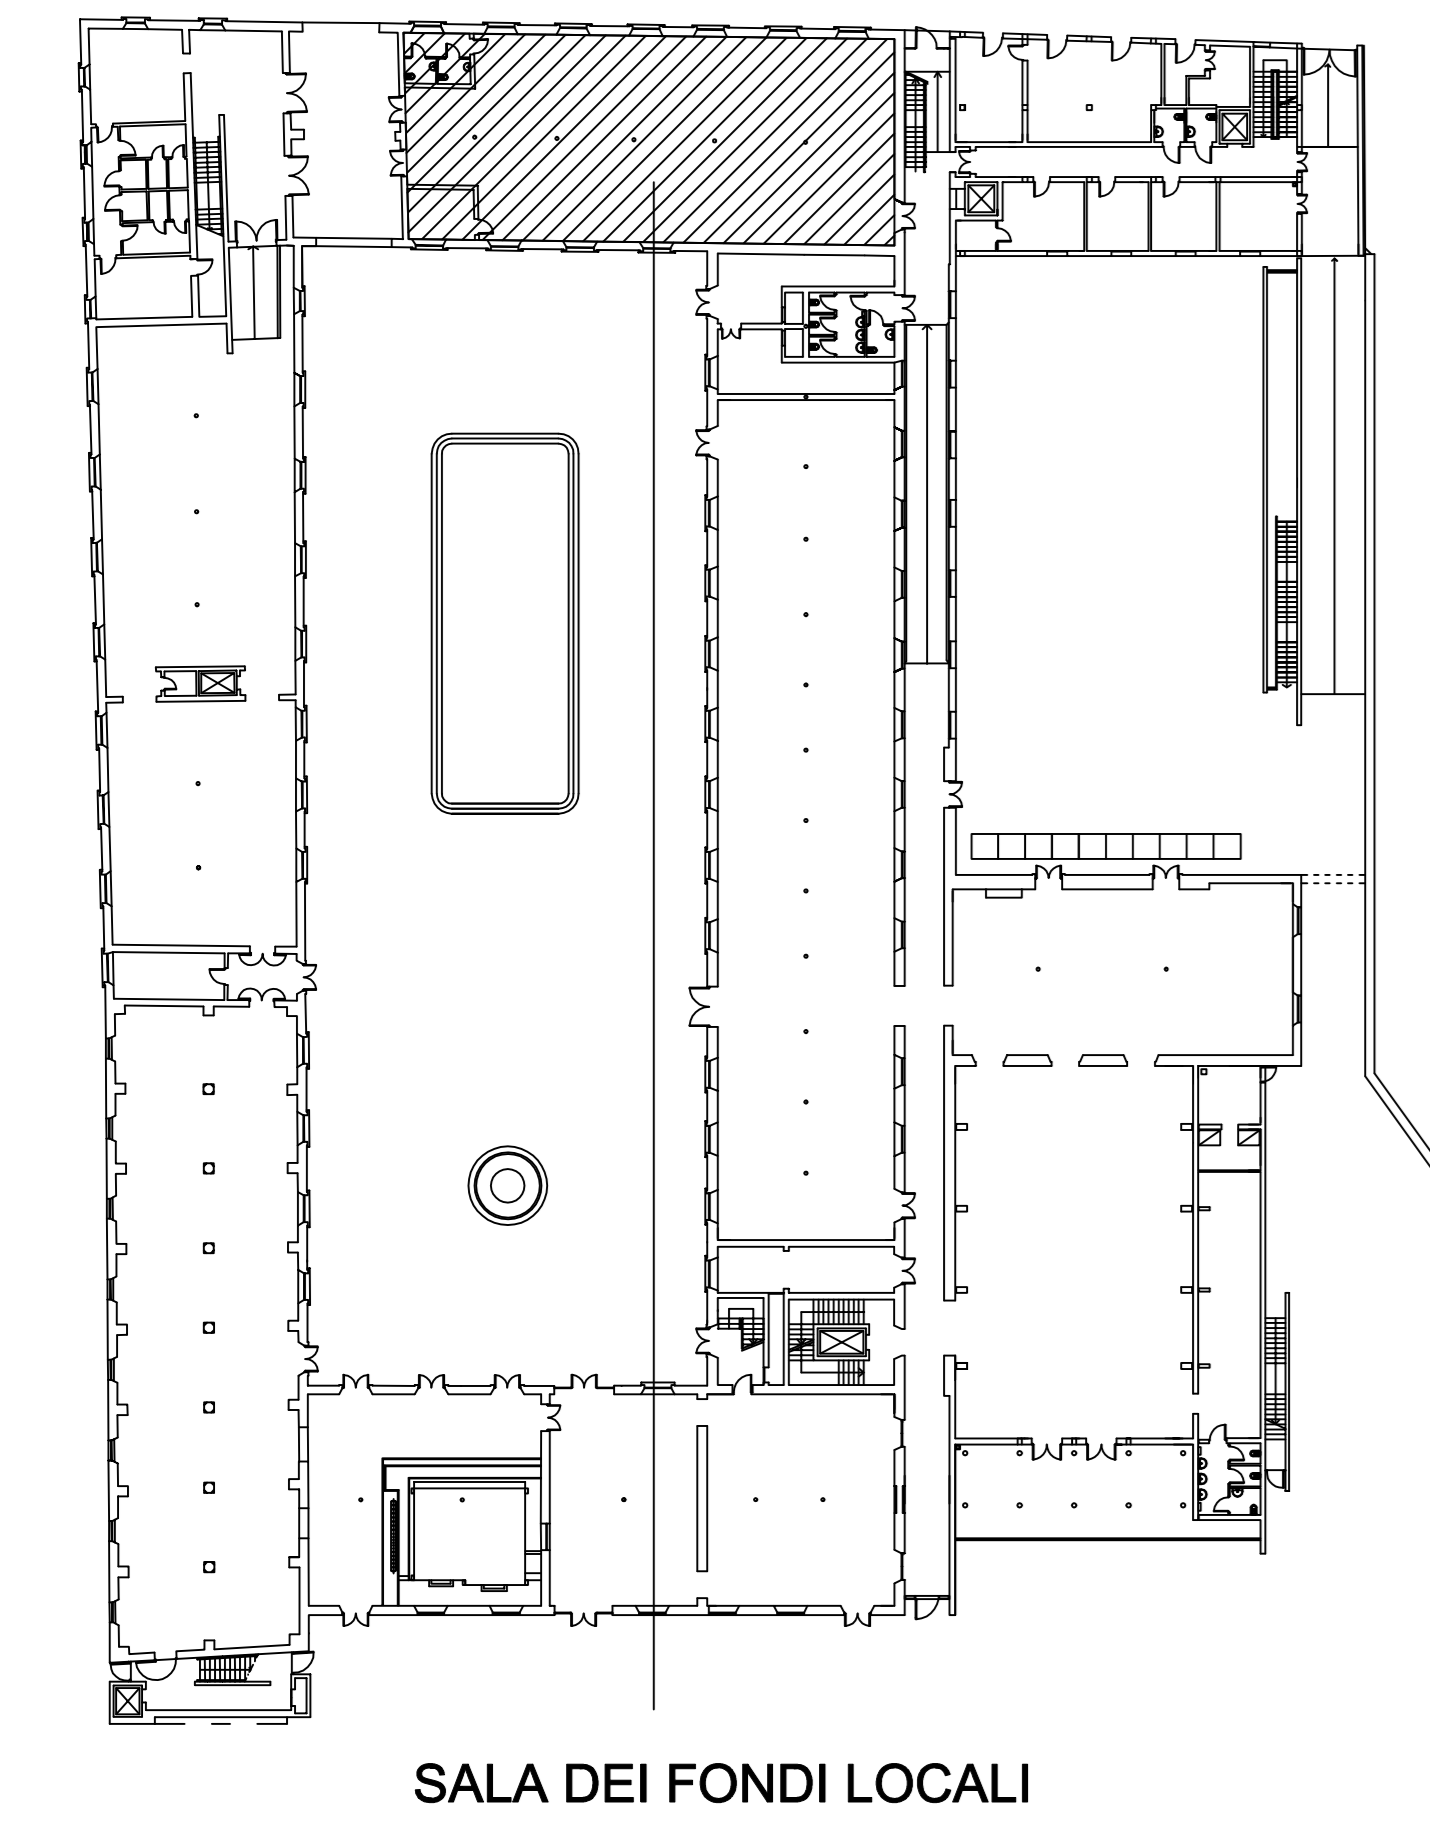

N.B.
Per la classificazione, le caratteristiche e le dimensioni costruttive dei corpi illuminanti si rimanda alle specifiche tecniche di progetto

