



PIANTA COPERTURA QUOTA m: 3,70

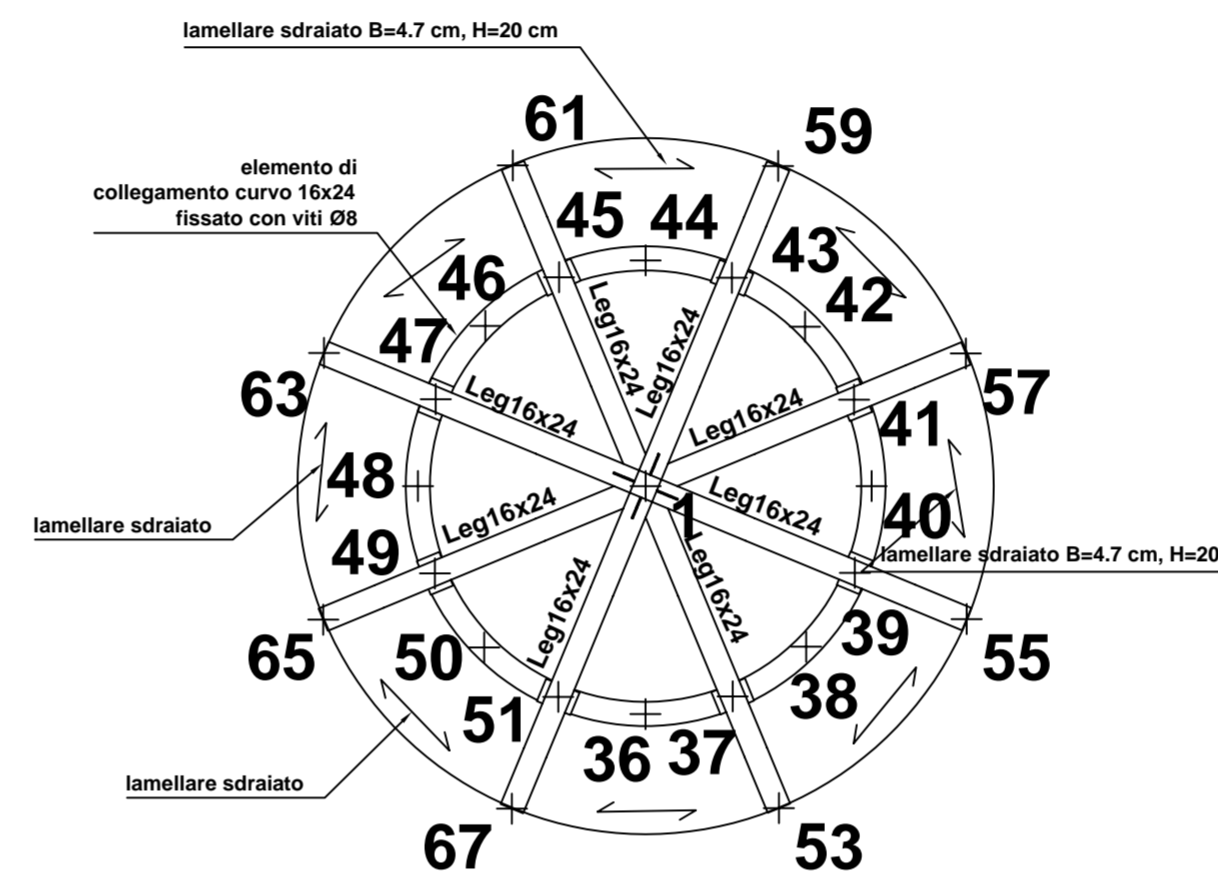

PIANTA COPERTURA scala 1:50

PARTICOLARI ESECUTIVI scala 1:20

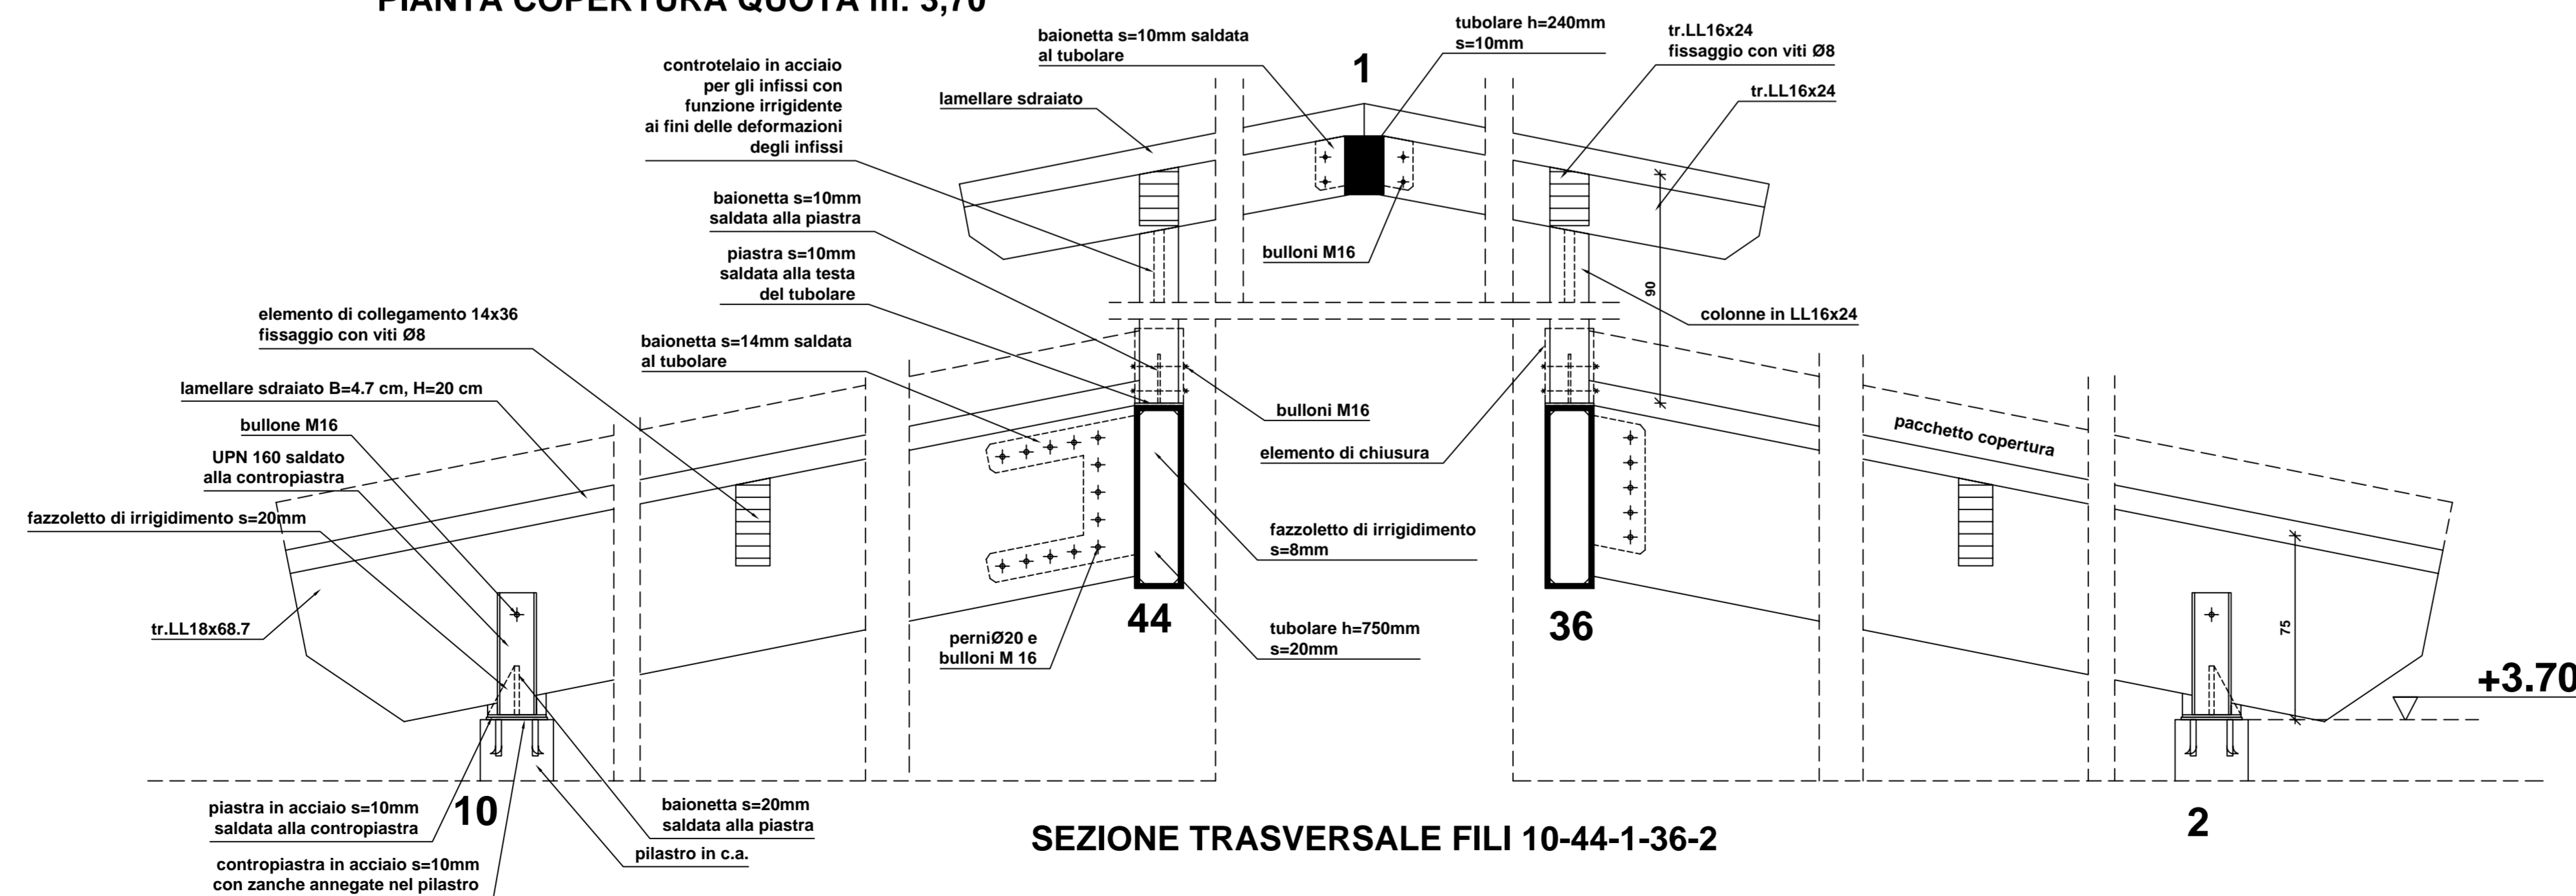

SEZIONE TRASVERSALE FILI 10-44-1-36-2

PRESCRIZIONI GENERALI

MATERIALI DA UTILIZZARE

CALCESTRUZZO CLASSE

GETTO DI SOTTOFONDAZIONE: C12/15 (Rck = 150 daN/cm²)
 TRAVI DI FONDAZIONE: C20/25 (Rck = 250 daN/cm²)
 PILASTRI: C25/30 (Rck = 300 daN/cm²)

BARRE ARMATURA TIPO: B450C

NOTA MISURE:
 TUTTE LE MISURE DOVRANNO ESSERE ACCURATAMENTE VERIFICATE A CURA DELLA DITTA ESECUTRICE DEI LAVORI



COMUNE DI PRATO

ASSESSORE AI LAVORI PUBBLICI	Gerardina Cardillo
SETTORE LL-Edilizia Pubblica	Dirigente Ing. Paolo Bartalini
SERVIZIO LA-Lavori Pubblici	Responsabile Ing. Paolo Bartalini
CODICE FISCALE	84006890481
OGGETTO	Realizzazione di nuova Scuola Materna di n. 6 sezioni
UBICAZIONE	Galciana, via Mannocci
FASE	PROGETTO ESECUTIVO
PROGETTO STRUTTURALE	OGGETTO TAVOLA : EDIFICIO F
TAV. S 11 SCALA 1 : 50 - 20	PIANTA DELLA COPERTURA PARTICOLARI ESECUTIVI
R.U.P.	Ing. Paolo Bartalini
PROGETTISTA OPERE ARCHITETTONICHE	Arch. Diletta Moscardi
COLLABORATORE	Geom. Stefano Totti
PROGETTISTA OPERE STRUTTURALI	Ing. Federico Forasassi
PROGETTISTA IMPIANTI TERMO-MECCANICI	P.I. Enrico Ferraboschi
PROGETTISTA IMPIANTO ELETTRICO	Ing. Giuseppe Lena

Luglio 2008