



PIANTA PT - scala 1:50

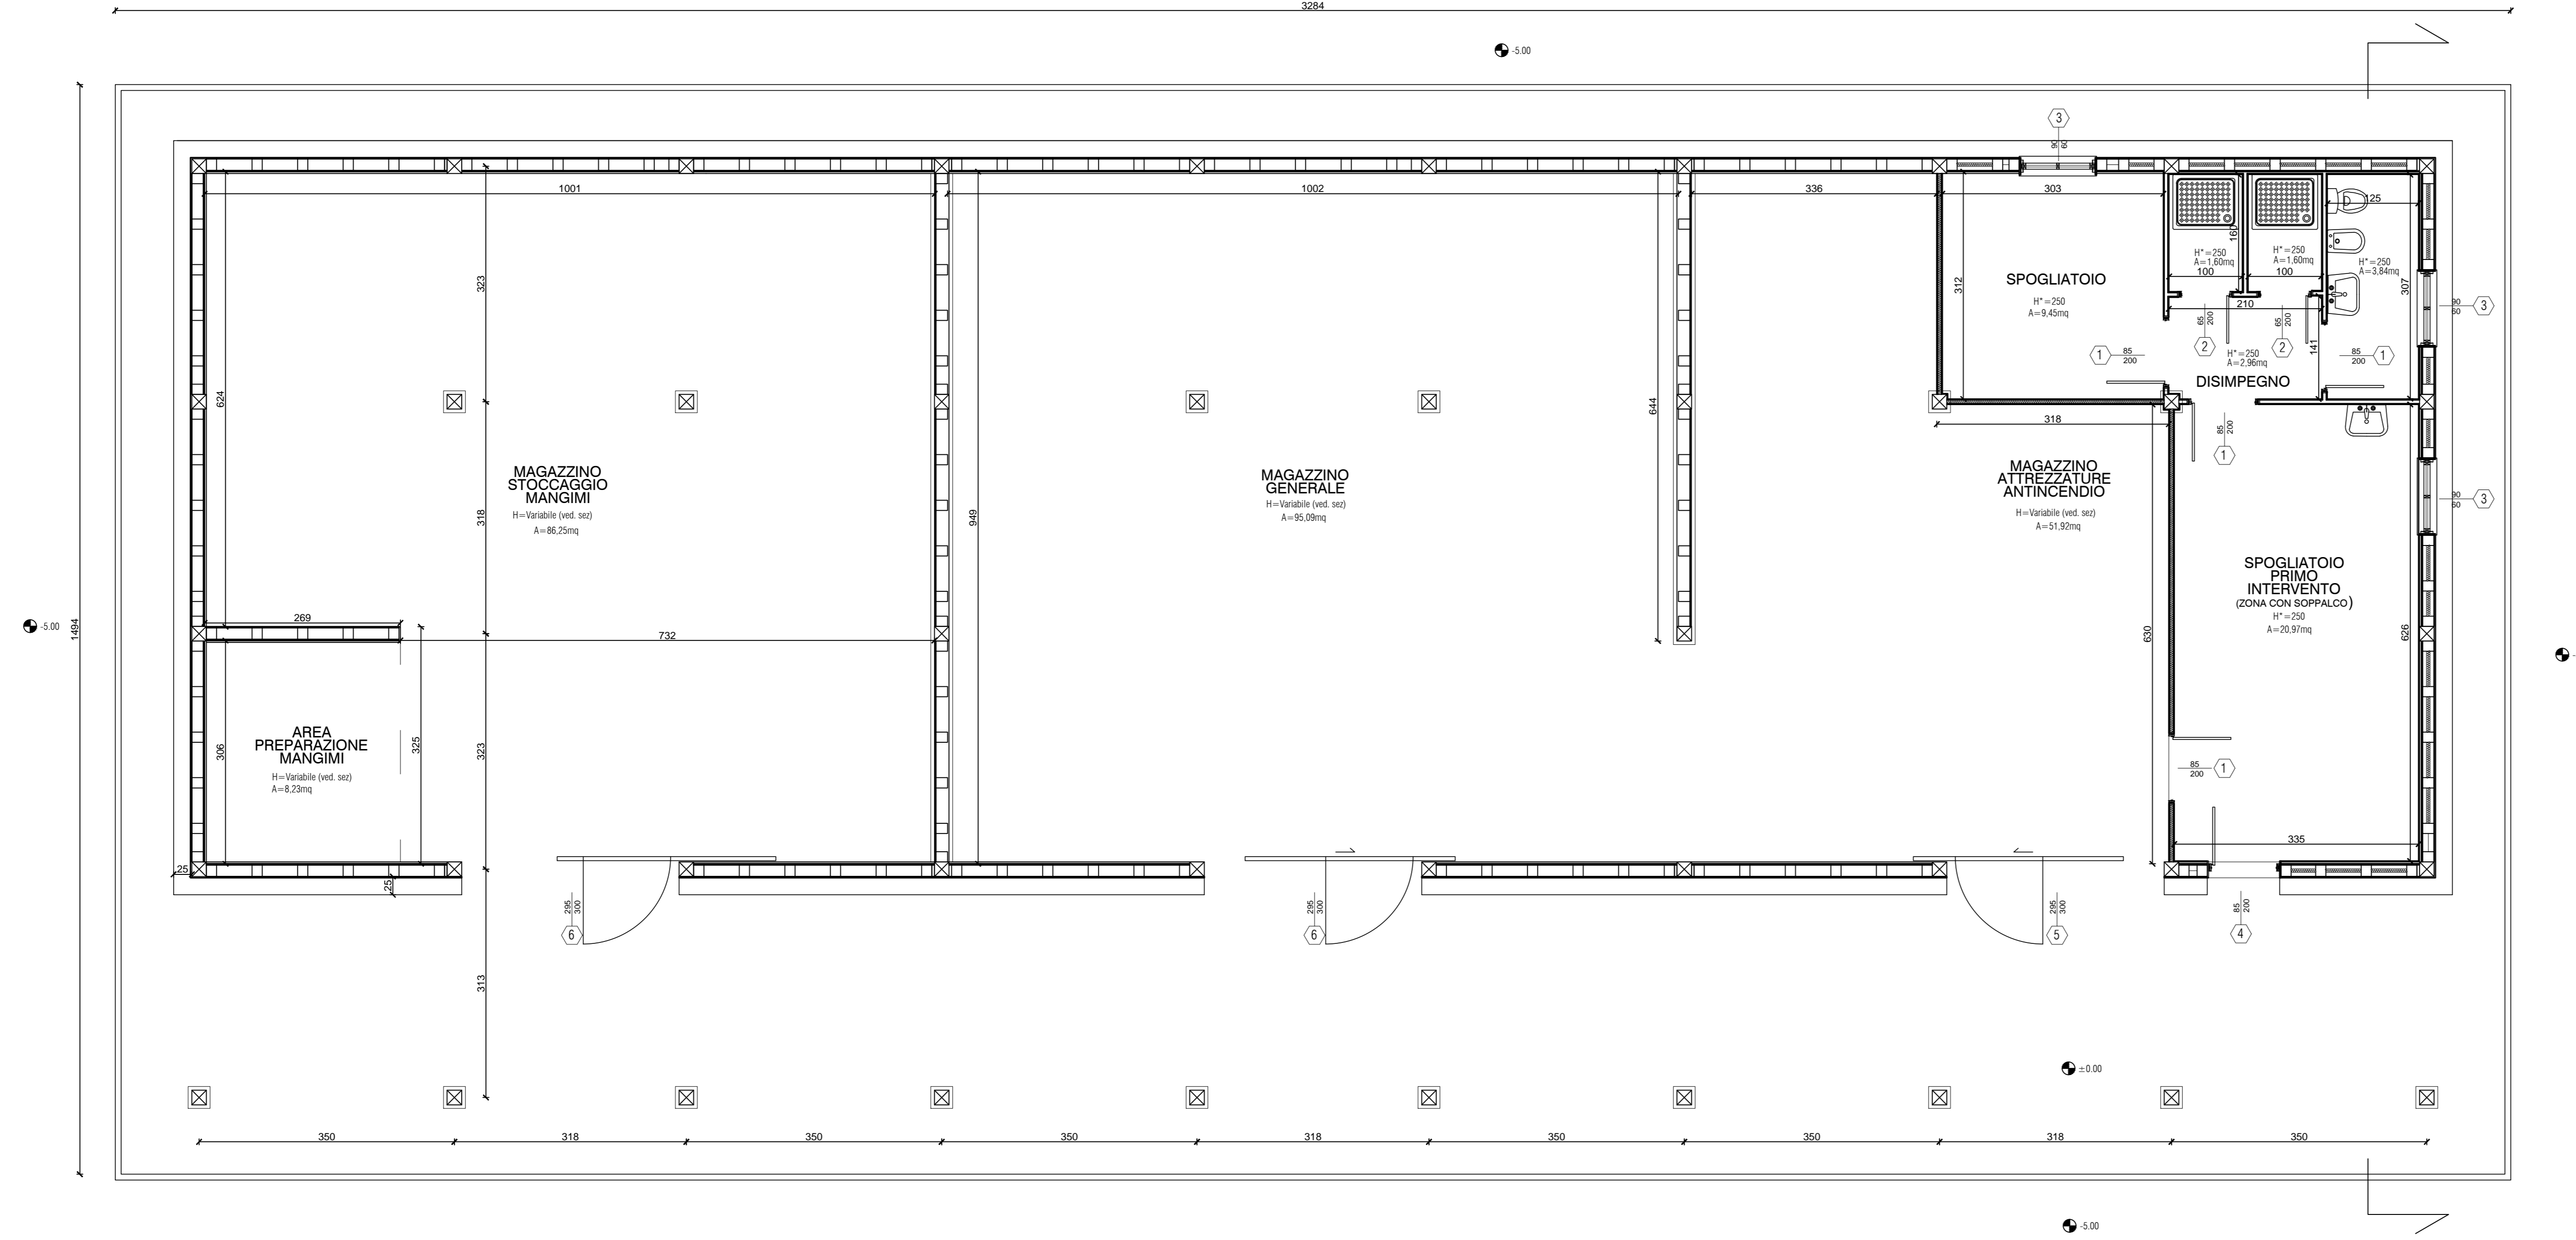

PIANTA COPERTURA - scala 1:50

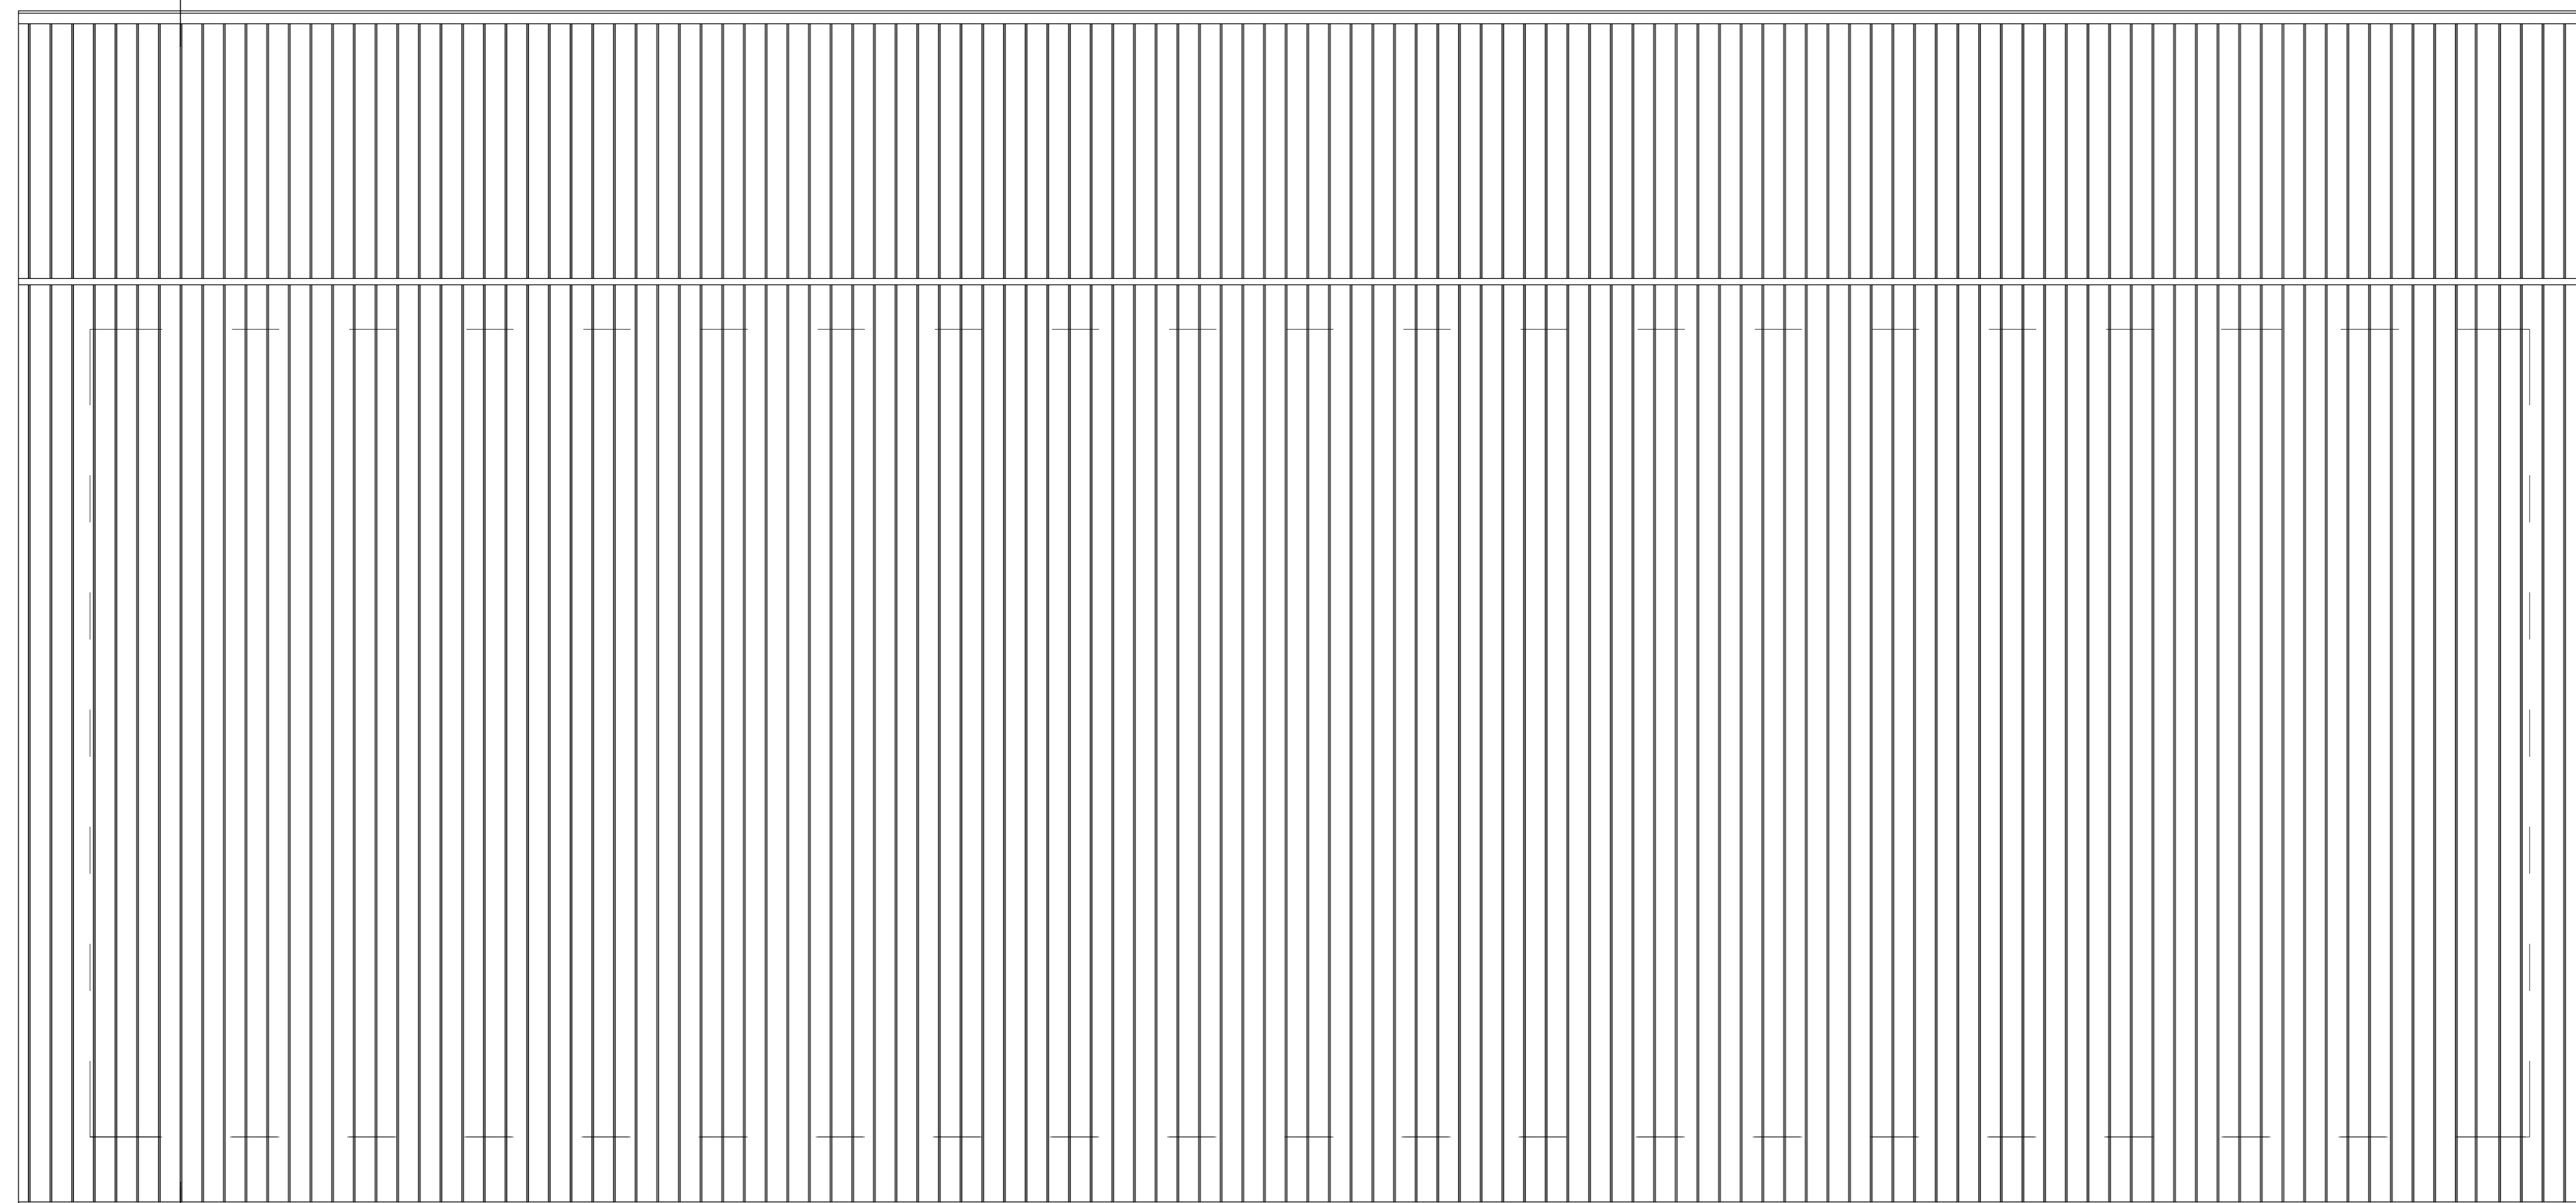


COMUNE DI PRATO
 Ufficio di Protezione Civile
 DIRIGENTE DEL SERVIZIO
 ING. LORENZO FRASCONI
 RESPONSABILE DEL PROCEDIMENTO
 DOTT. SERGIO SPAGNESI

Realizzazione di annessi e servizi al Centro
 di Scienze Naturali di Prato in Località
 Galceti - Magazzino -

COMMITENZA UFFICIO TUTELA AMBIENTE
 COMUNE DI PRATO
 Piazza Mercatale, 31 - 59100 Prato (PO)

PROGETTO ESECUTIVO

TITOLO PIANTA PIANO TERRA PIANTA PIANO COPERTURE	SCALA 1.50	OGGI 08-14 VCR 1-EA1 DATA MARZO 2010
--	---------------	--

GRUPPO DI PROGETTAZIONE TIMBRE E FIRMA
Coordinatori del progetto:
 Dott. Sergio SPAGNESI
 Ing. Giovanni NERINI
 Arch. Massimiliano CASU (Legnopi- srl)
Progettista strutturale:
 Ing. Leonardo NEGRO (Legnopi- srl)
Progettista impianti:
 Ing. Simone ARRIGUCCI
 Ing. Manuel GORI
Geologo:
 Geol. Giancarlo BEGGIATO