


PIANO TERRENO

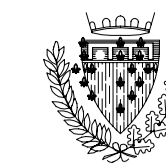


COMUNE DI PRATO

ASSESSORE ALLE POLITICHE ENERGETICHE	FILIPPO BERNOCCHI
SERVIZIO	MOBILITA', POLITICHE ENERGETICHE E GRANDI OPERE
DIRIGENTE DI SERVIZIO	Ing. Lorenzo FRASCONI
R.U.P.	Ing. Giovanni NERINI
CODICE FISCALE	84006890481
OGGETTO	PISCINA - PALESTRA "GESCAL" PROGETTO PER L'INSTALLAZIONE DI UN IMPIANTO SOLARE TERMICO
UBICAZIONE	VIA DELLE GARDENIE, 73
FASE	PROGETTO ESECUTIVO

TAVOLA	03	IMPIANTO SOLARE TERMICO PIANTA PIANO TERRENO LAY-OUT LINEE SOLARI TERMICI
PROGETTISTI <small>(ciascuno per le proprie competenze)</small>		
OPERE EDILI		
IMPIANTO SOLARE		Studio Tecnico - dott. ing. Dante DI CARLO V.le della Repubblica, 272 - Prato
COLLABORATORI		dott. ing. Michela MARTINI
SCALA	1:100	
DATA	Febbraio 2012	

© Copyright Comune di Prato - vietata la riproduzione anche parziale

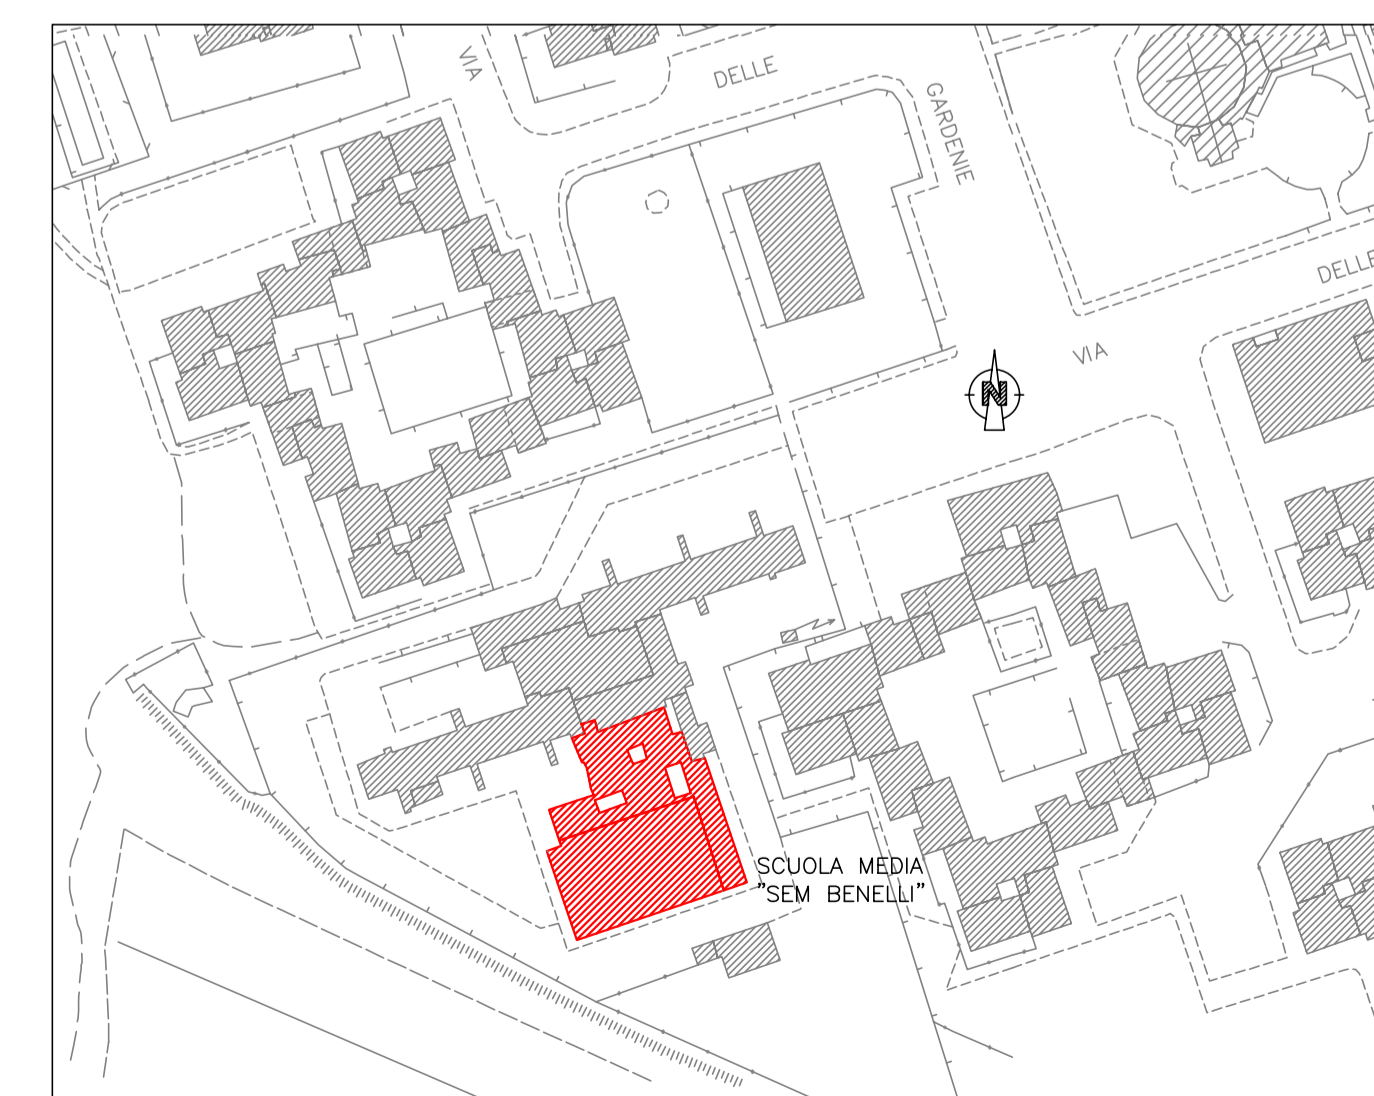

Planimetria generale con individuazione dell'immobile in oggetto (evidenziato in rosso)
Scala 1:2000