

Progetto: **CENTRO DI CONTRASTO AL DISAGIO MENTALE "SI PUÒ FARE" intervento B_SAN GIUSTO**

Titolo: **Strutturale**

Fase: **Progetto Esecutivo**

Assessore alle Politiche Sociali **Dante Mondanelli**
Assessore ai Lavori Pubblici **Roberto Caverni**
Settore Area tecnica **Servizio Lavori Pubblici, Grandi Opere, Energia e Protezione Civile**
Dirigente di area **Luca Poli**
Dirigente del servizio **ing. Lorenzo Frasconi**
Responsabile Unico del Precedimento **arch. Luca Piantini**

Progettisti

Progettisti
Geom. Antonio Silvestri

Ing. Francesco Sanzo

Collaboratori
Geom. tirocinante Marco Collina

Geom. tirocinante Giulia Di Gianni

Tavola: **6.B**

Scala: **1:50**


Spazio riservato agli uffici:




© Copyright Comune di Prato - Settore Edilizia Pubblica
è vietata la riproduzione anche parziale del documento

data: **Maggio 2012**


Pianta piano terra
Scala 1:50

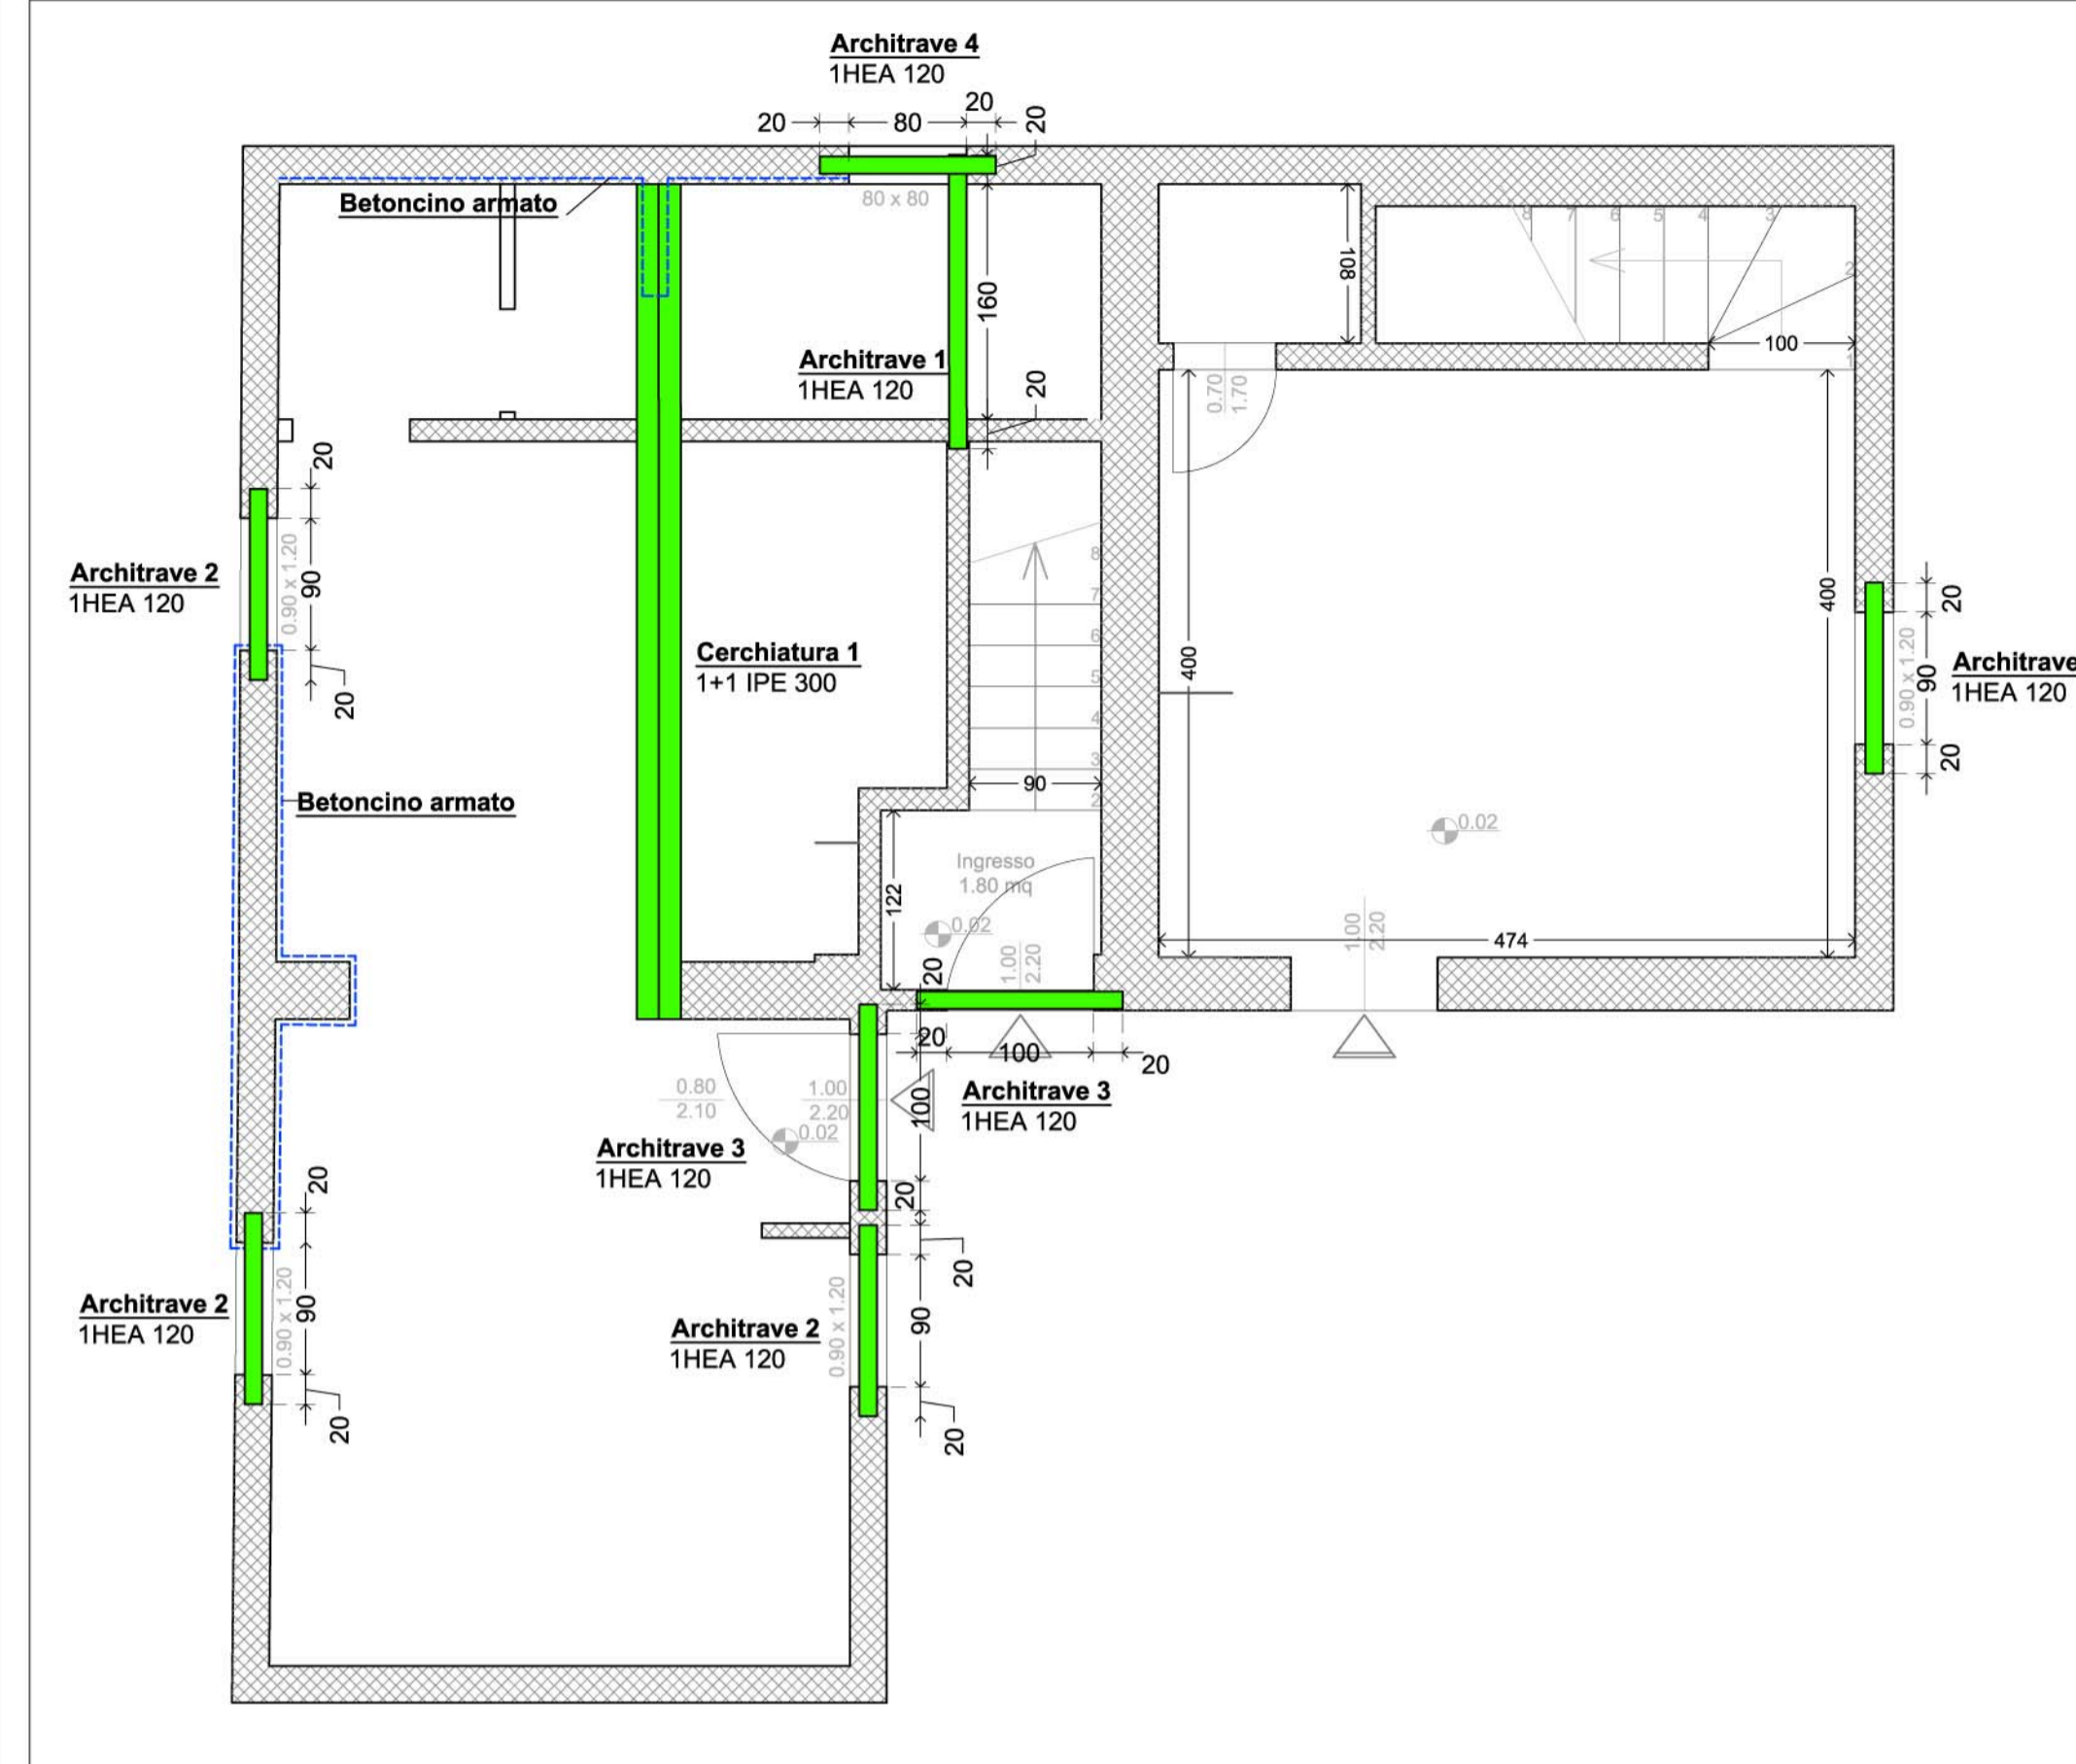


Pianta piano primo
Scala 1:50

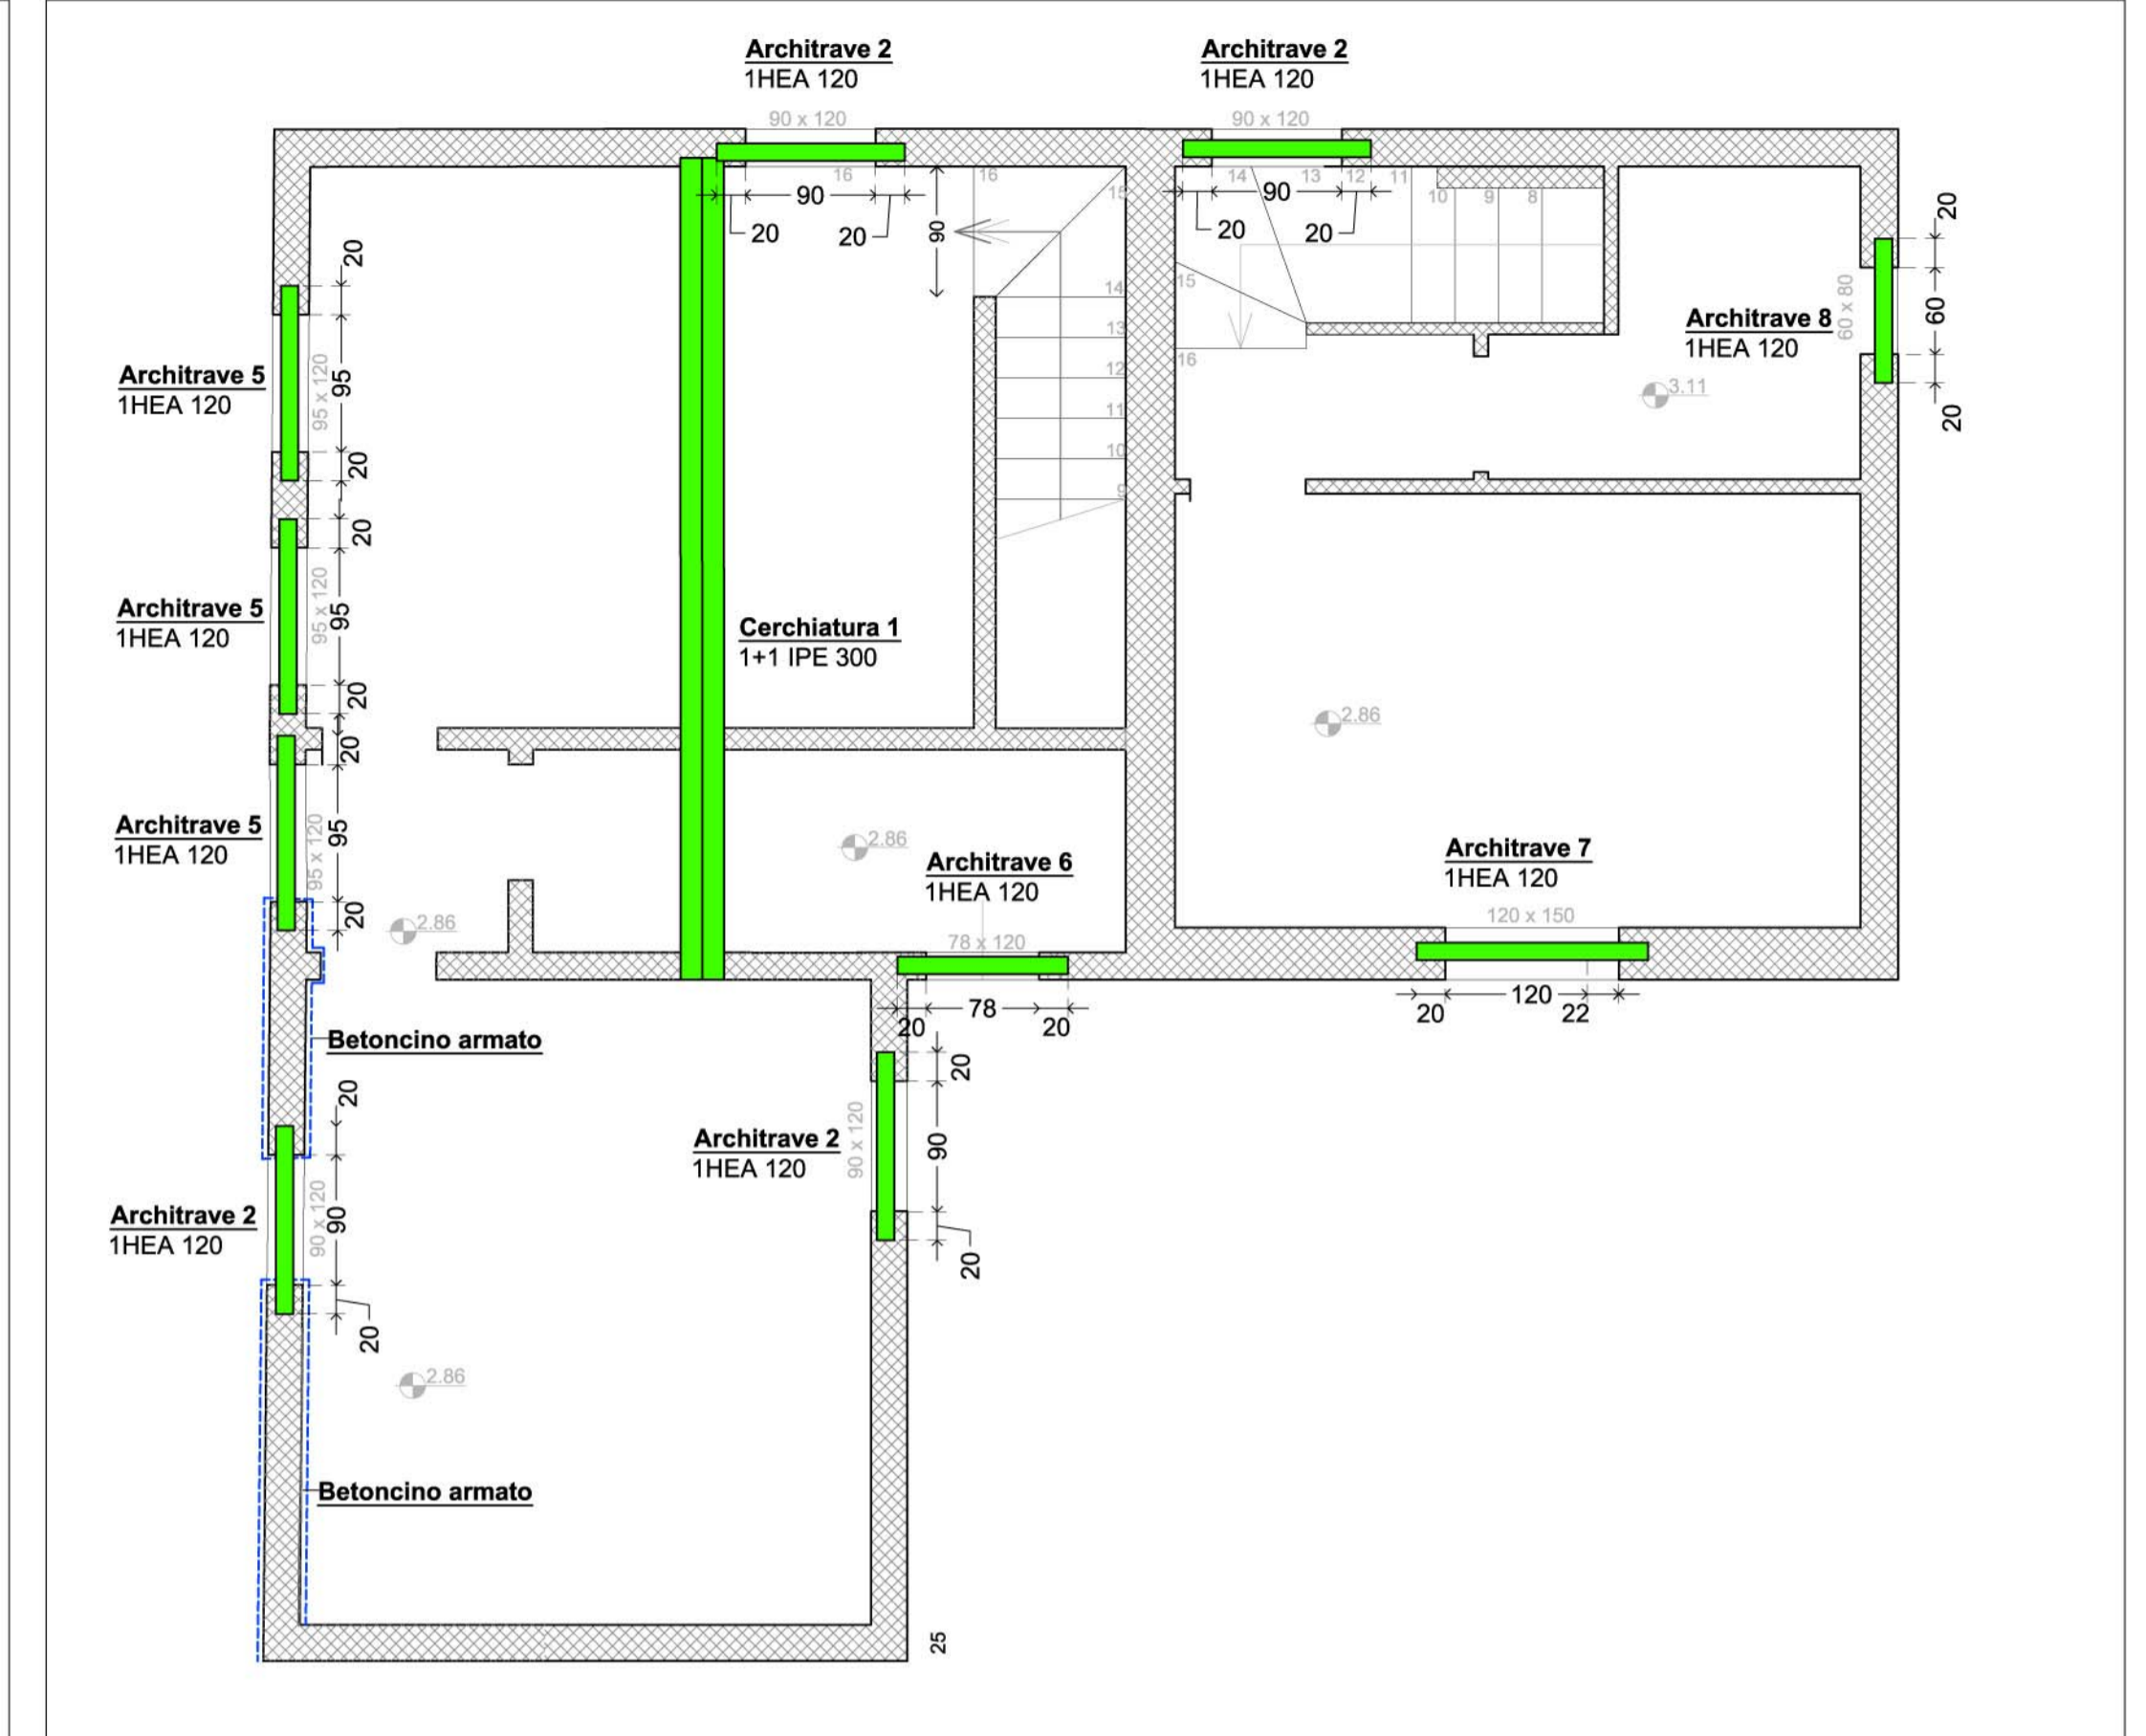

Cerchiatura 1
Scala 1:25

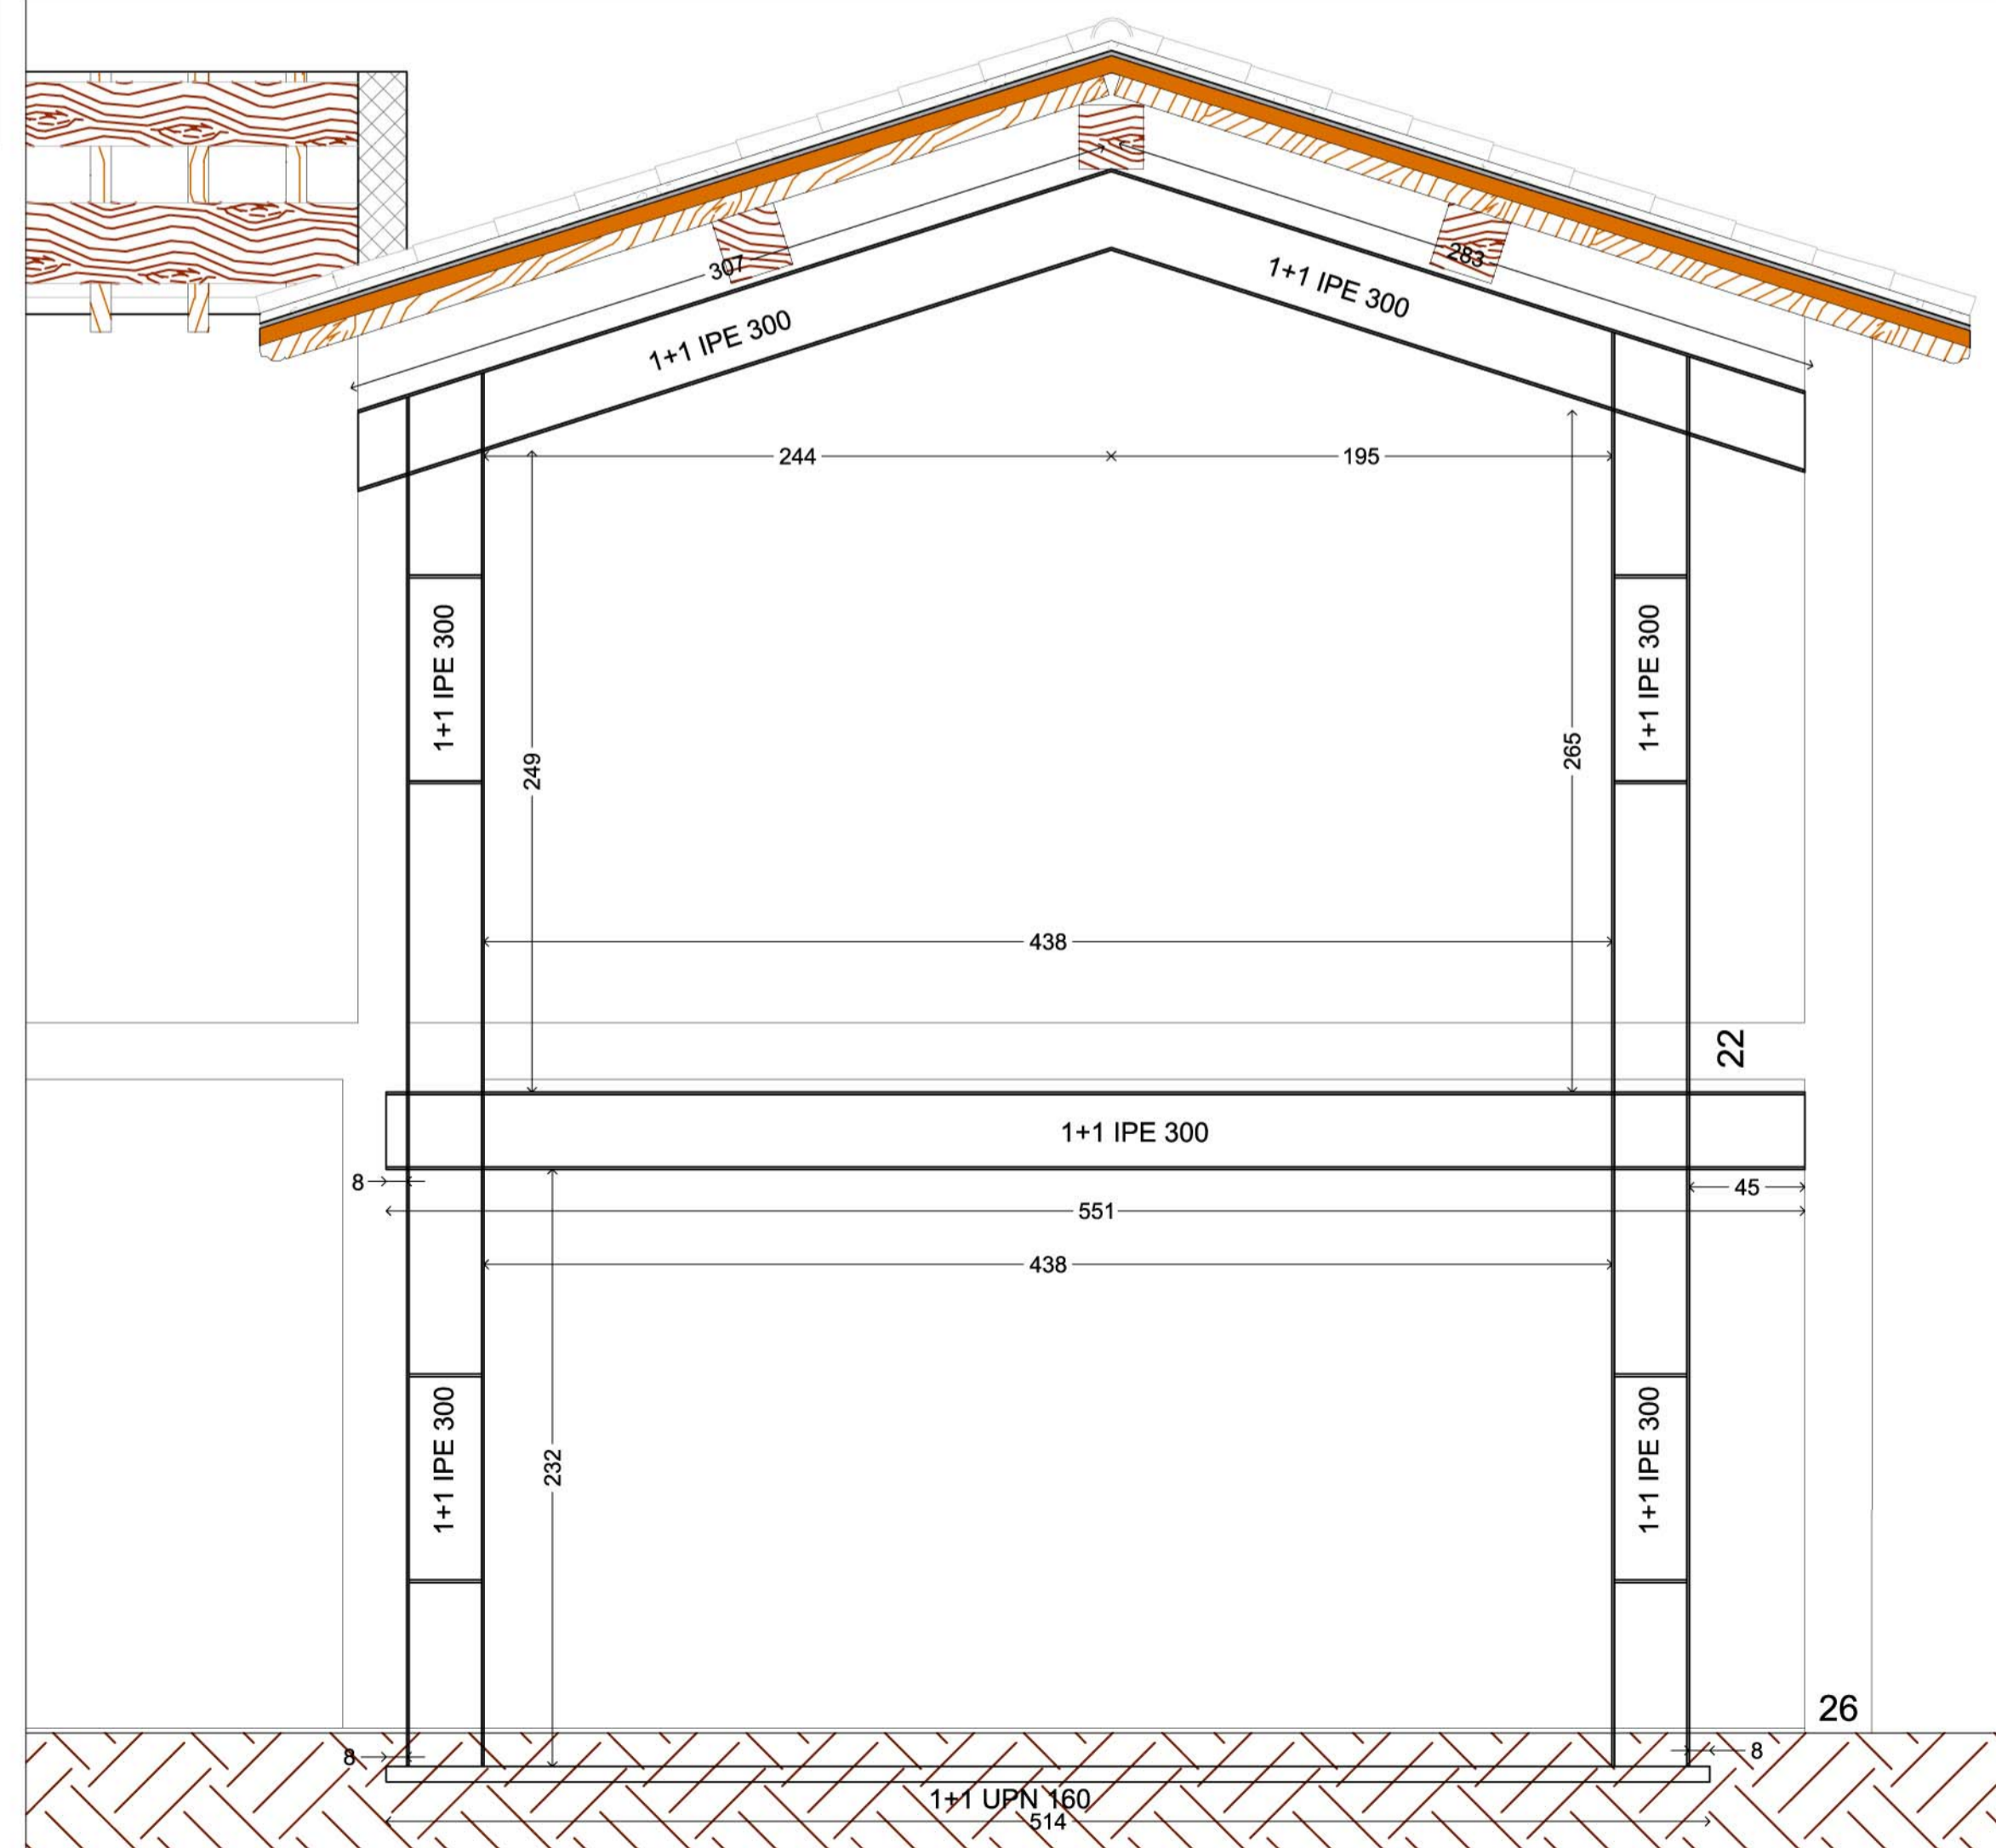

Betoncino armato
Scala 1:25

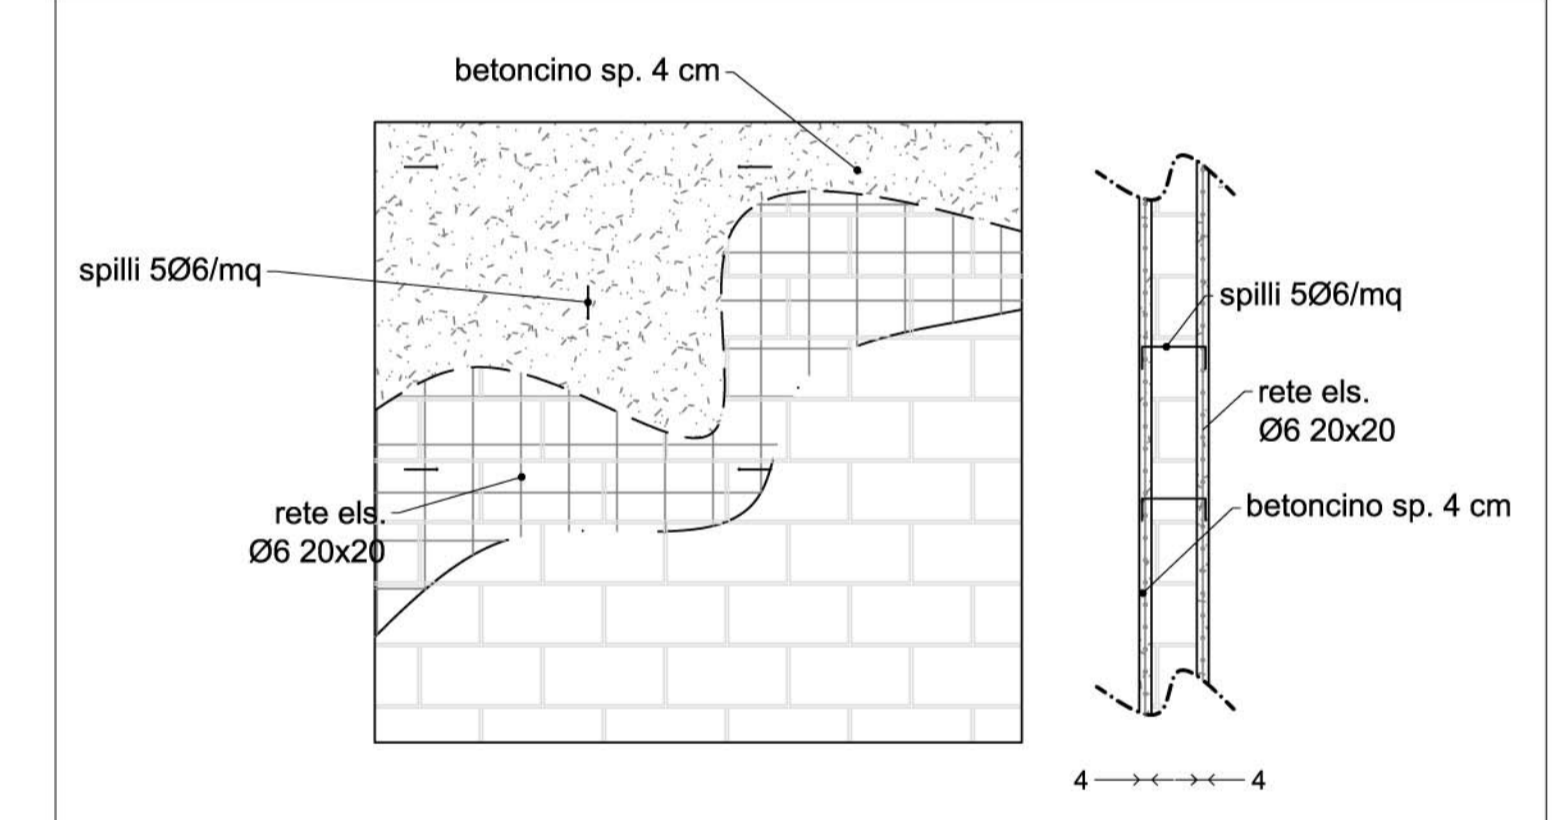

Architravi 1-8
Scala 1:10

