

Progetto:  
**Ampliamento Scuola Elementare "I Ciliani", Via Tarò**

Titolo: **Tav. A1 - Individuazione lotti di progetto, foto descrittive dell'area in oggetto**

Fase: **PROGETTO ESECUTIVO**

Assessore ai lavori pubblici **Roberto Caverni**  
Servizio Lavori Pubblici, Energia, Grandi Opere e Protezione Civile  
Dirigente del Servizio **Ing. Lorenzo Frasconi**  
Responsabile Unico del Procedimento **Arch. Luca Piantini**

**Progettisti**

Progettisti opere architettoniche

**Arch. Francesco Procopio**  
**Arch. Diletta Moscardi**

Tecnico collaboratore  
**Geom. Dario Eleni**

Progettista opere strutturali  
**Ing. Paolo Spinelli**

Progettista impianti meccanici  
**Ing. Marcello Paganelli - Intec**

Progettista impianto elettrico  
**Ing. Giovanni Piero Hyeraci**

Coordinatore sicurezza in fase di progettazione  
**Arch. Giampiero Delfino**

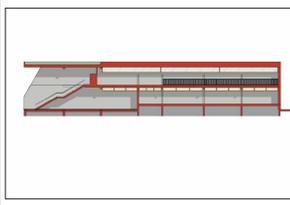



Tavola: **A1**

Scala: **1:200**


Spazio riservato agli uffici.

© Copyright Comune di Prato - Servizio Lavori Pubblici è vietata la riproduzione anche parziale del documento

data: **Luglio 2012**

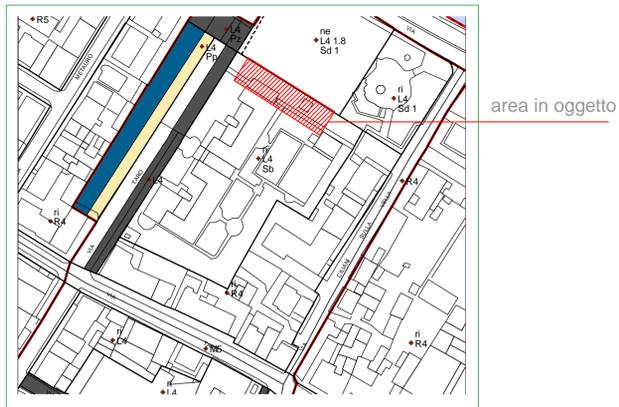


area in oggetto

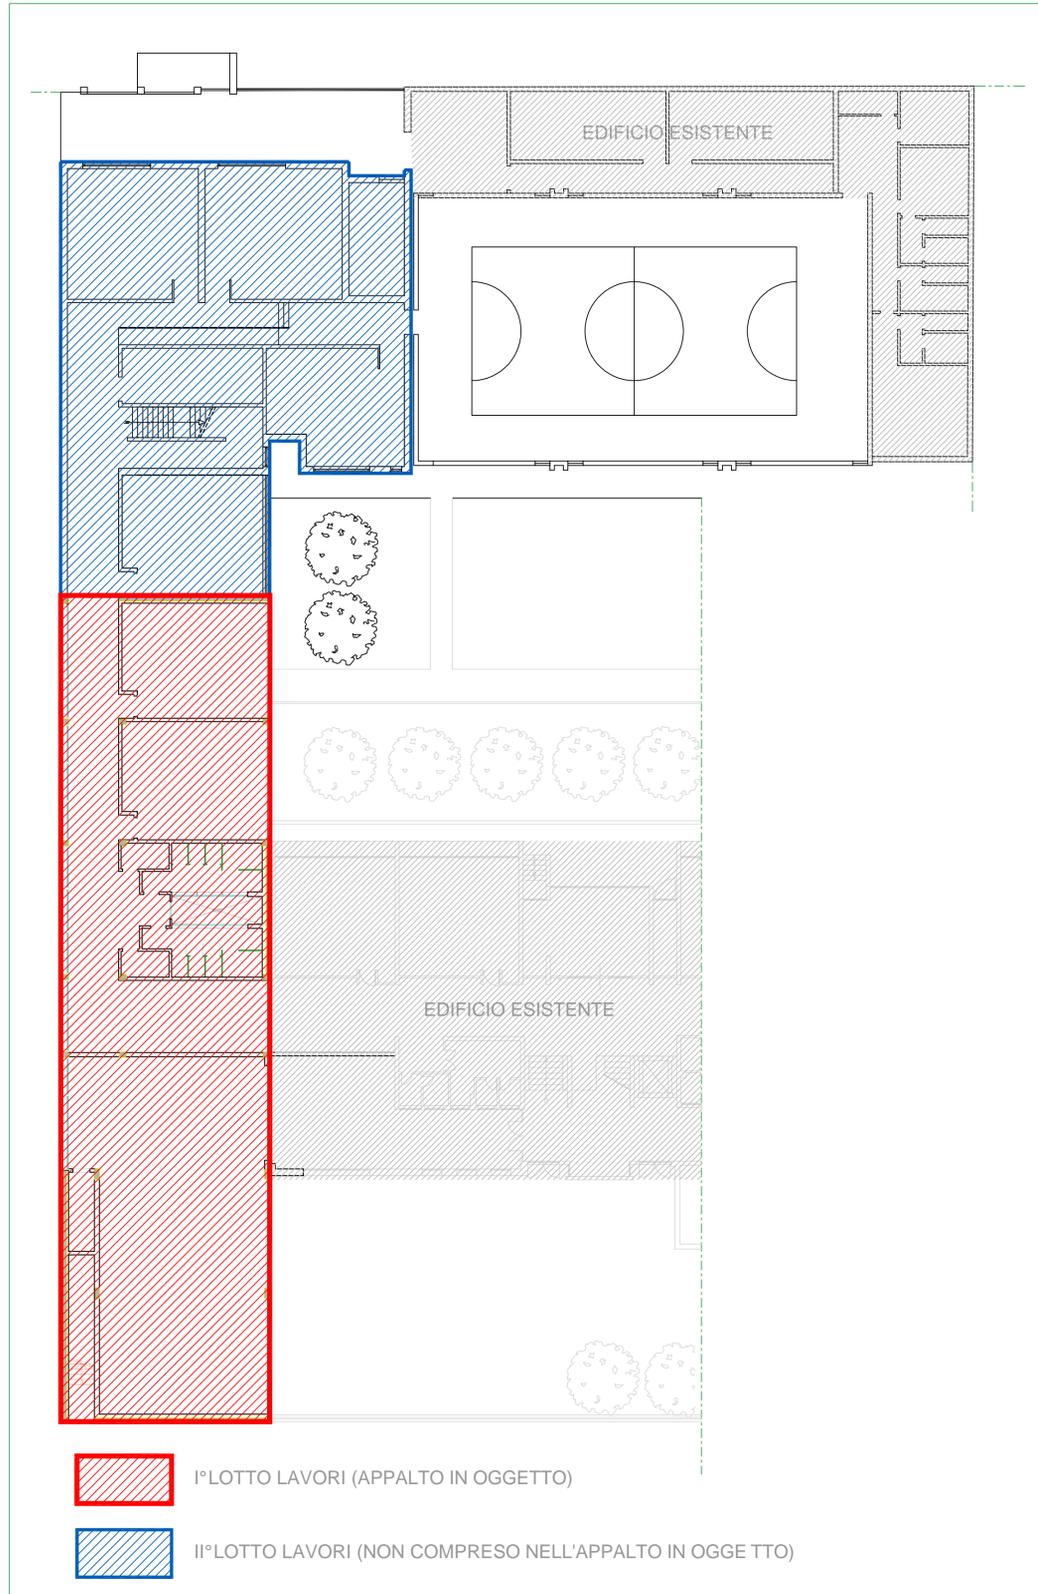

 I° LOTTO LAVORI (APPALTO IN OGGETTO)

 II° LOTTO LAVORI (NON COMPRESO NELL'APPALTO IN OGGETTO)

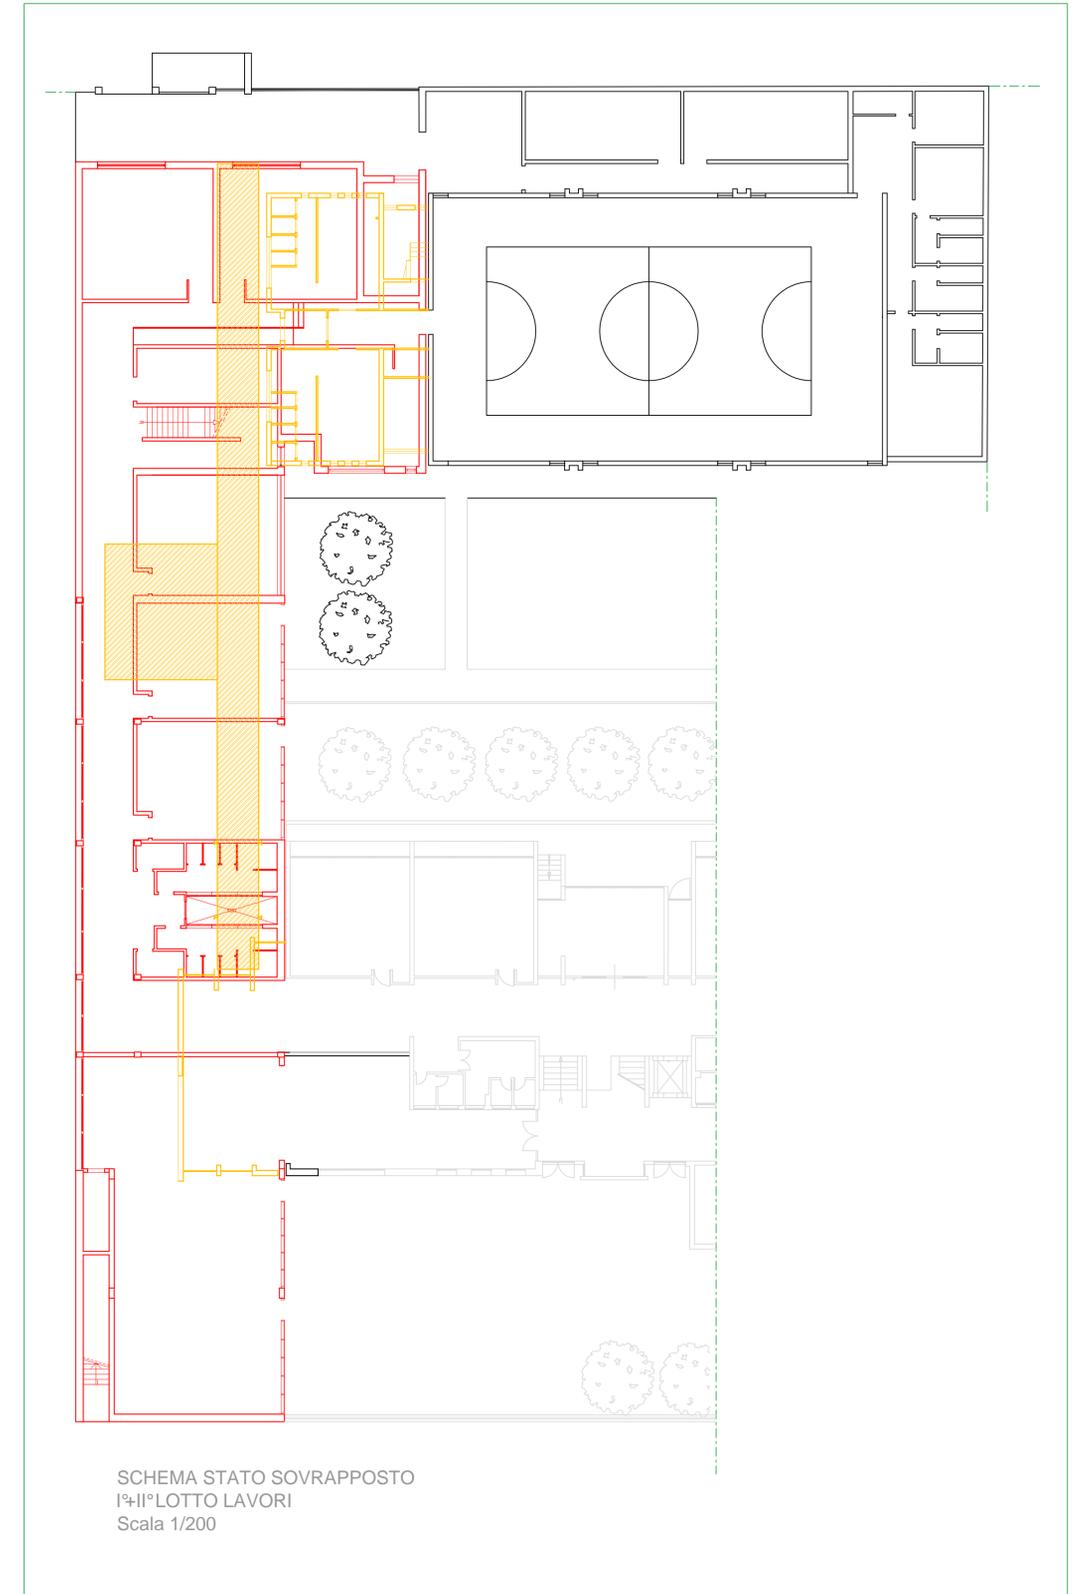

SCHEMA STATO SOVRAPPOSTO  
I°-II° LOTTO LAVORI  
Scala 1/200



vista dell'ingresso al complesso scolastico di Via Tarò



vista dal giardino dell'area in ampliamento



vista dell'area in ampliamento



corridoio coperto e c.t. da demolire



corridoio coperto e c.t. da demolire