

Progetto:
Ampliamento Scuola Elementare "I Ciliani", Via Tarò

TITOLO:
Tav. A2 - Pianta Piano Terra, scala 1/100

Fase: PROGETTO ESECUTIVO

Assessore ai lavori pubblici Servizio Lavori Pubblici, Energia, Grandi Opere e Protezione Civile	Roberto Caverni Edilizia Pubblica
Dirigente del Servizio	Ing. Lorenzo Frascioni
Responsabile Unico del Procedimento	Arch. Luca Piantini

Progettisti

Progettisti opere architettoniche
Arch. Francesco Procopio
Arch. Diletta Moscardi

Tecnico collaboratore
Geom. Dario Eleni

Progettista opere strutturali
Ing. Paolo Spinelli

Progettista impianti meccanici
Ing. Marcello Paganelli - Intec

Progettista impianto elettrico
Ing. Giovanni Piero Hyeraci

Coordinatore sicurezza in fase di progettazione
Arch. Giampiero Delfino



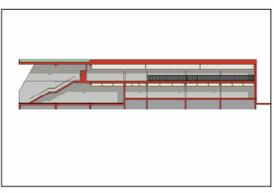


Tavola: A2
Scala: 1:100
 Spazio riservato agli uffici:

© Copyright Comune di Prato - Servizio Lavori Pubblici
 è vietata la riproduzione anche parziale del documento

data: Luglio 2012

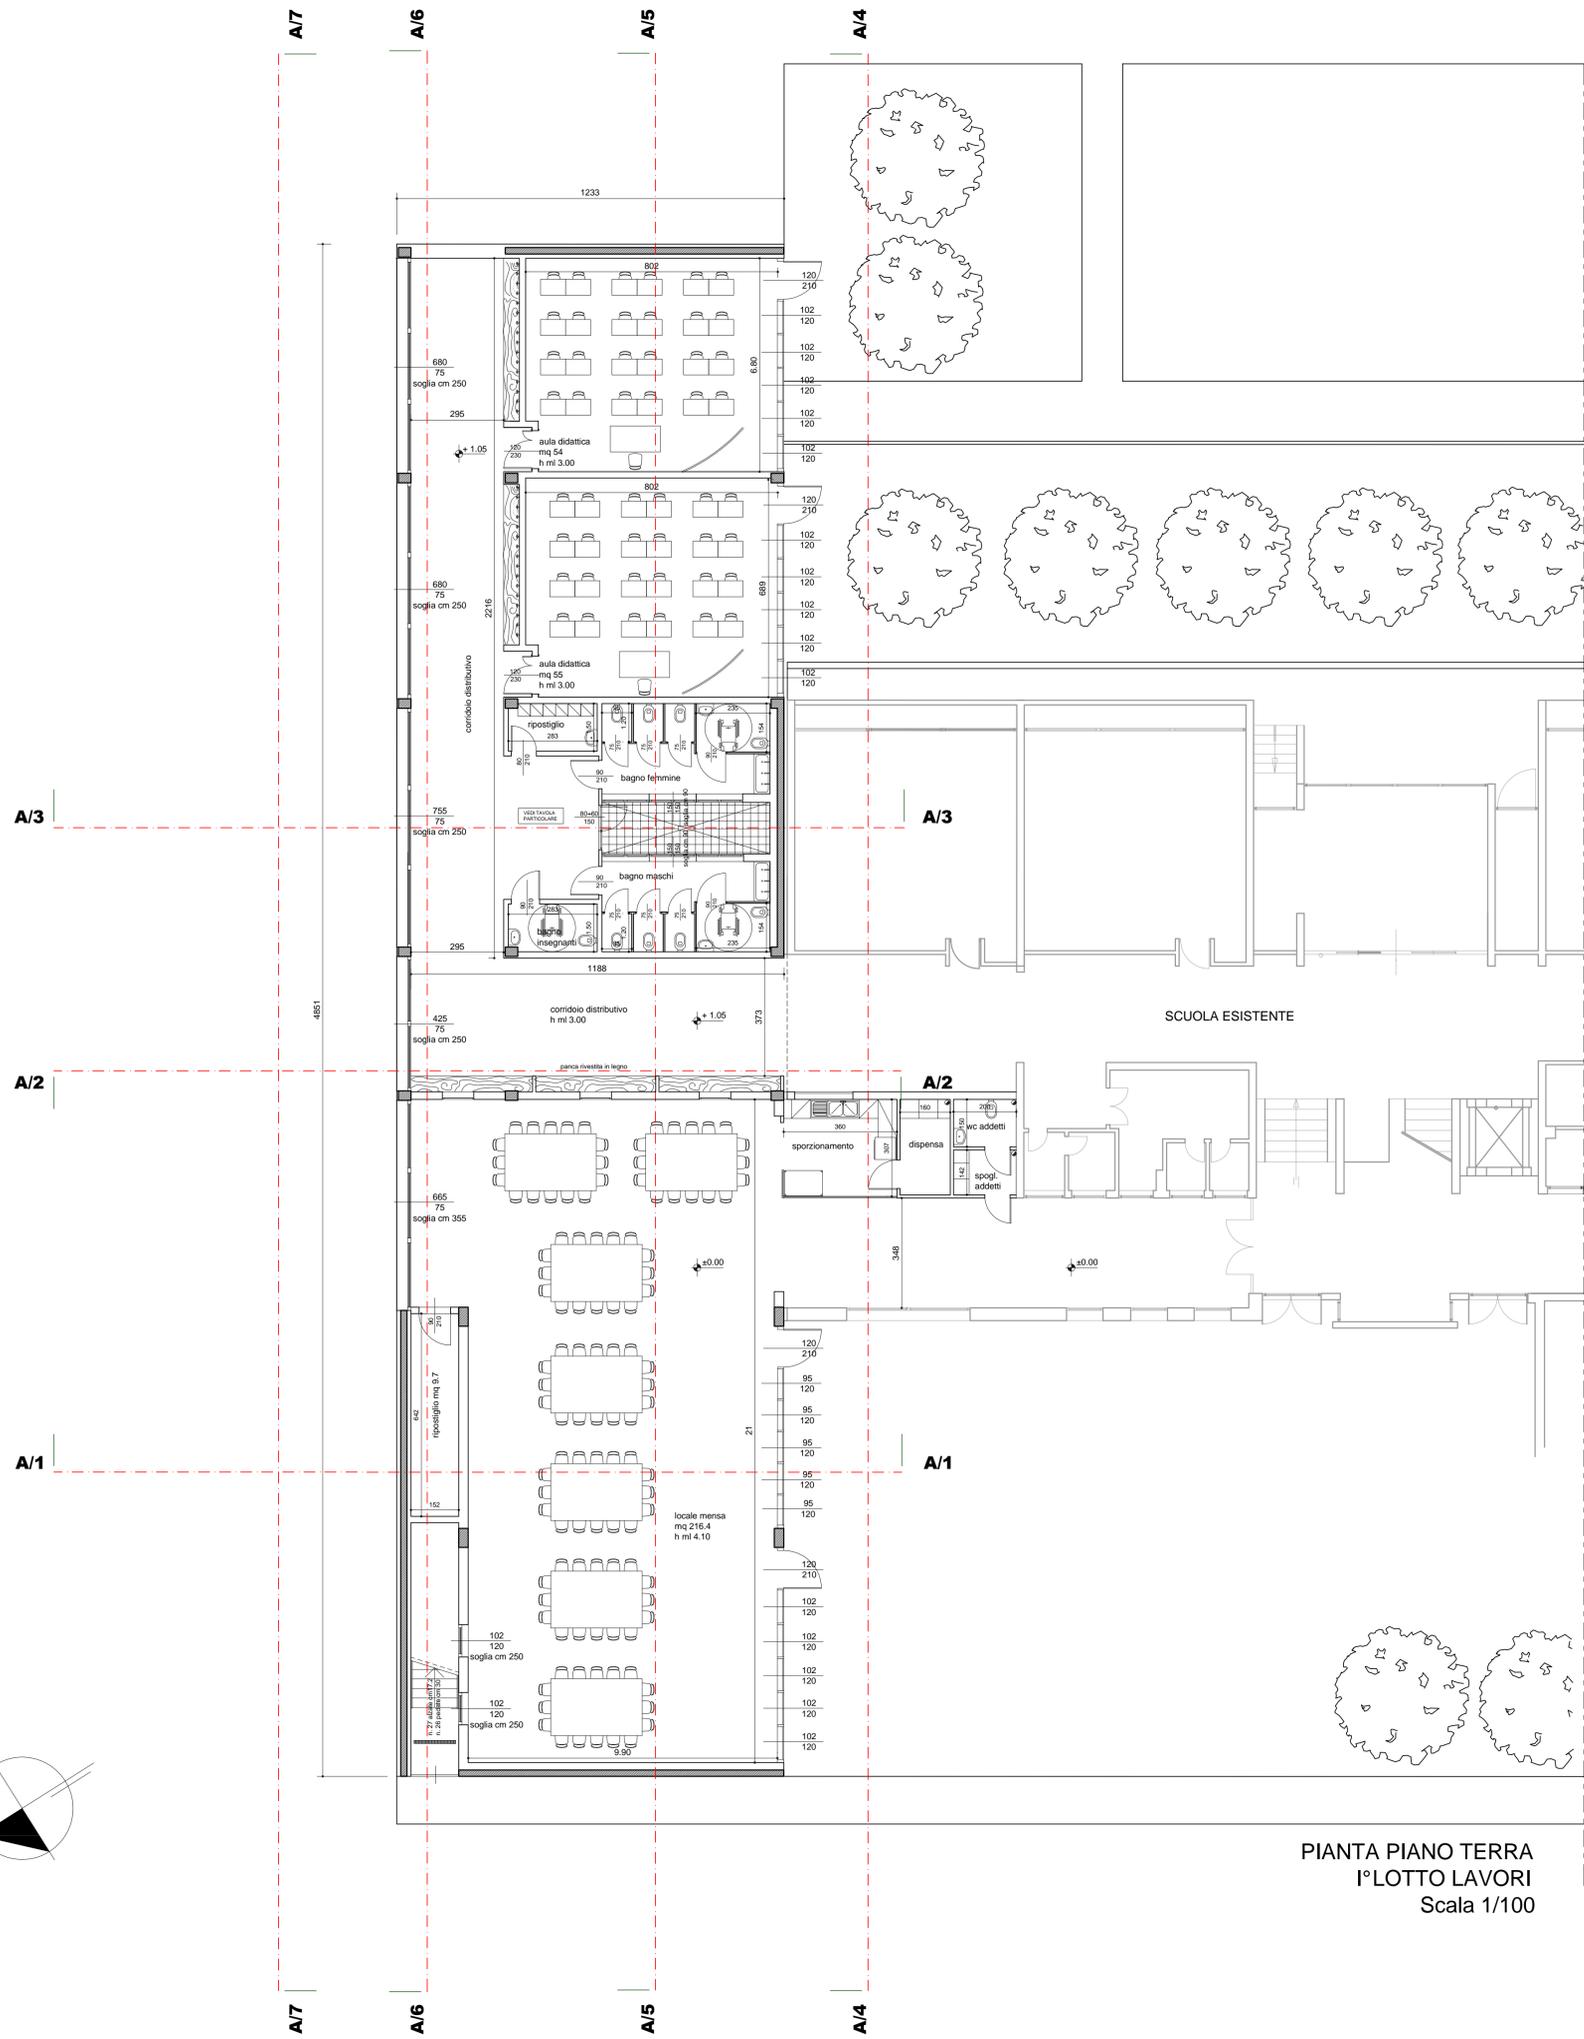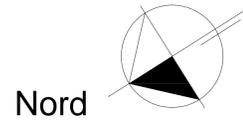

PIANTA PIANO TERRA
1° LOTTO LAVORI
 Scala 1/100