


via Ciliani sulla Vella

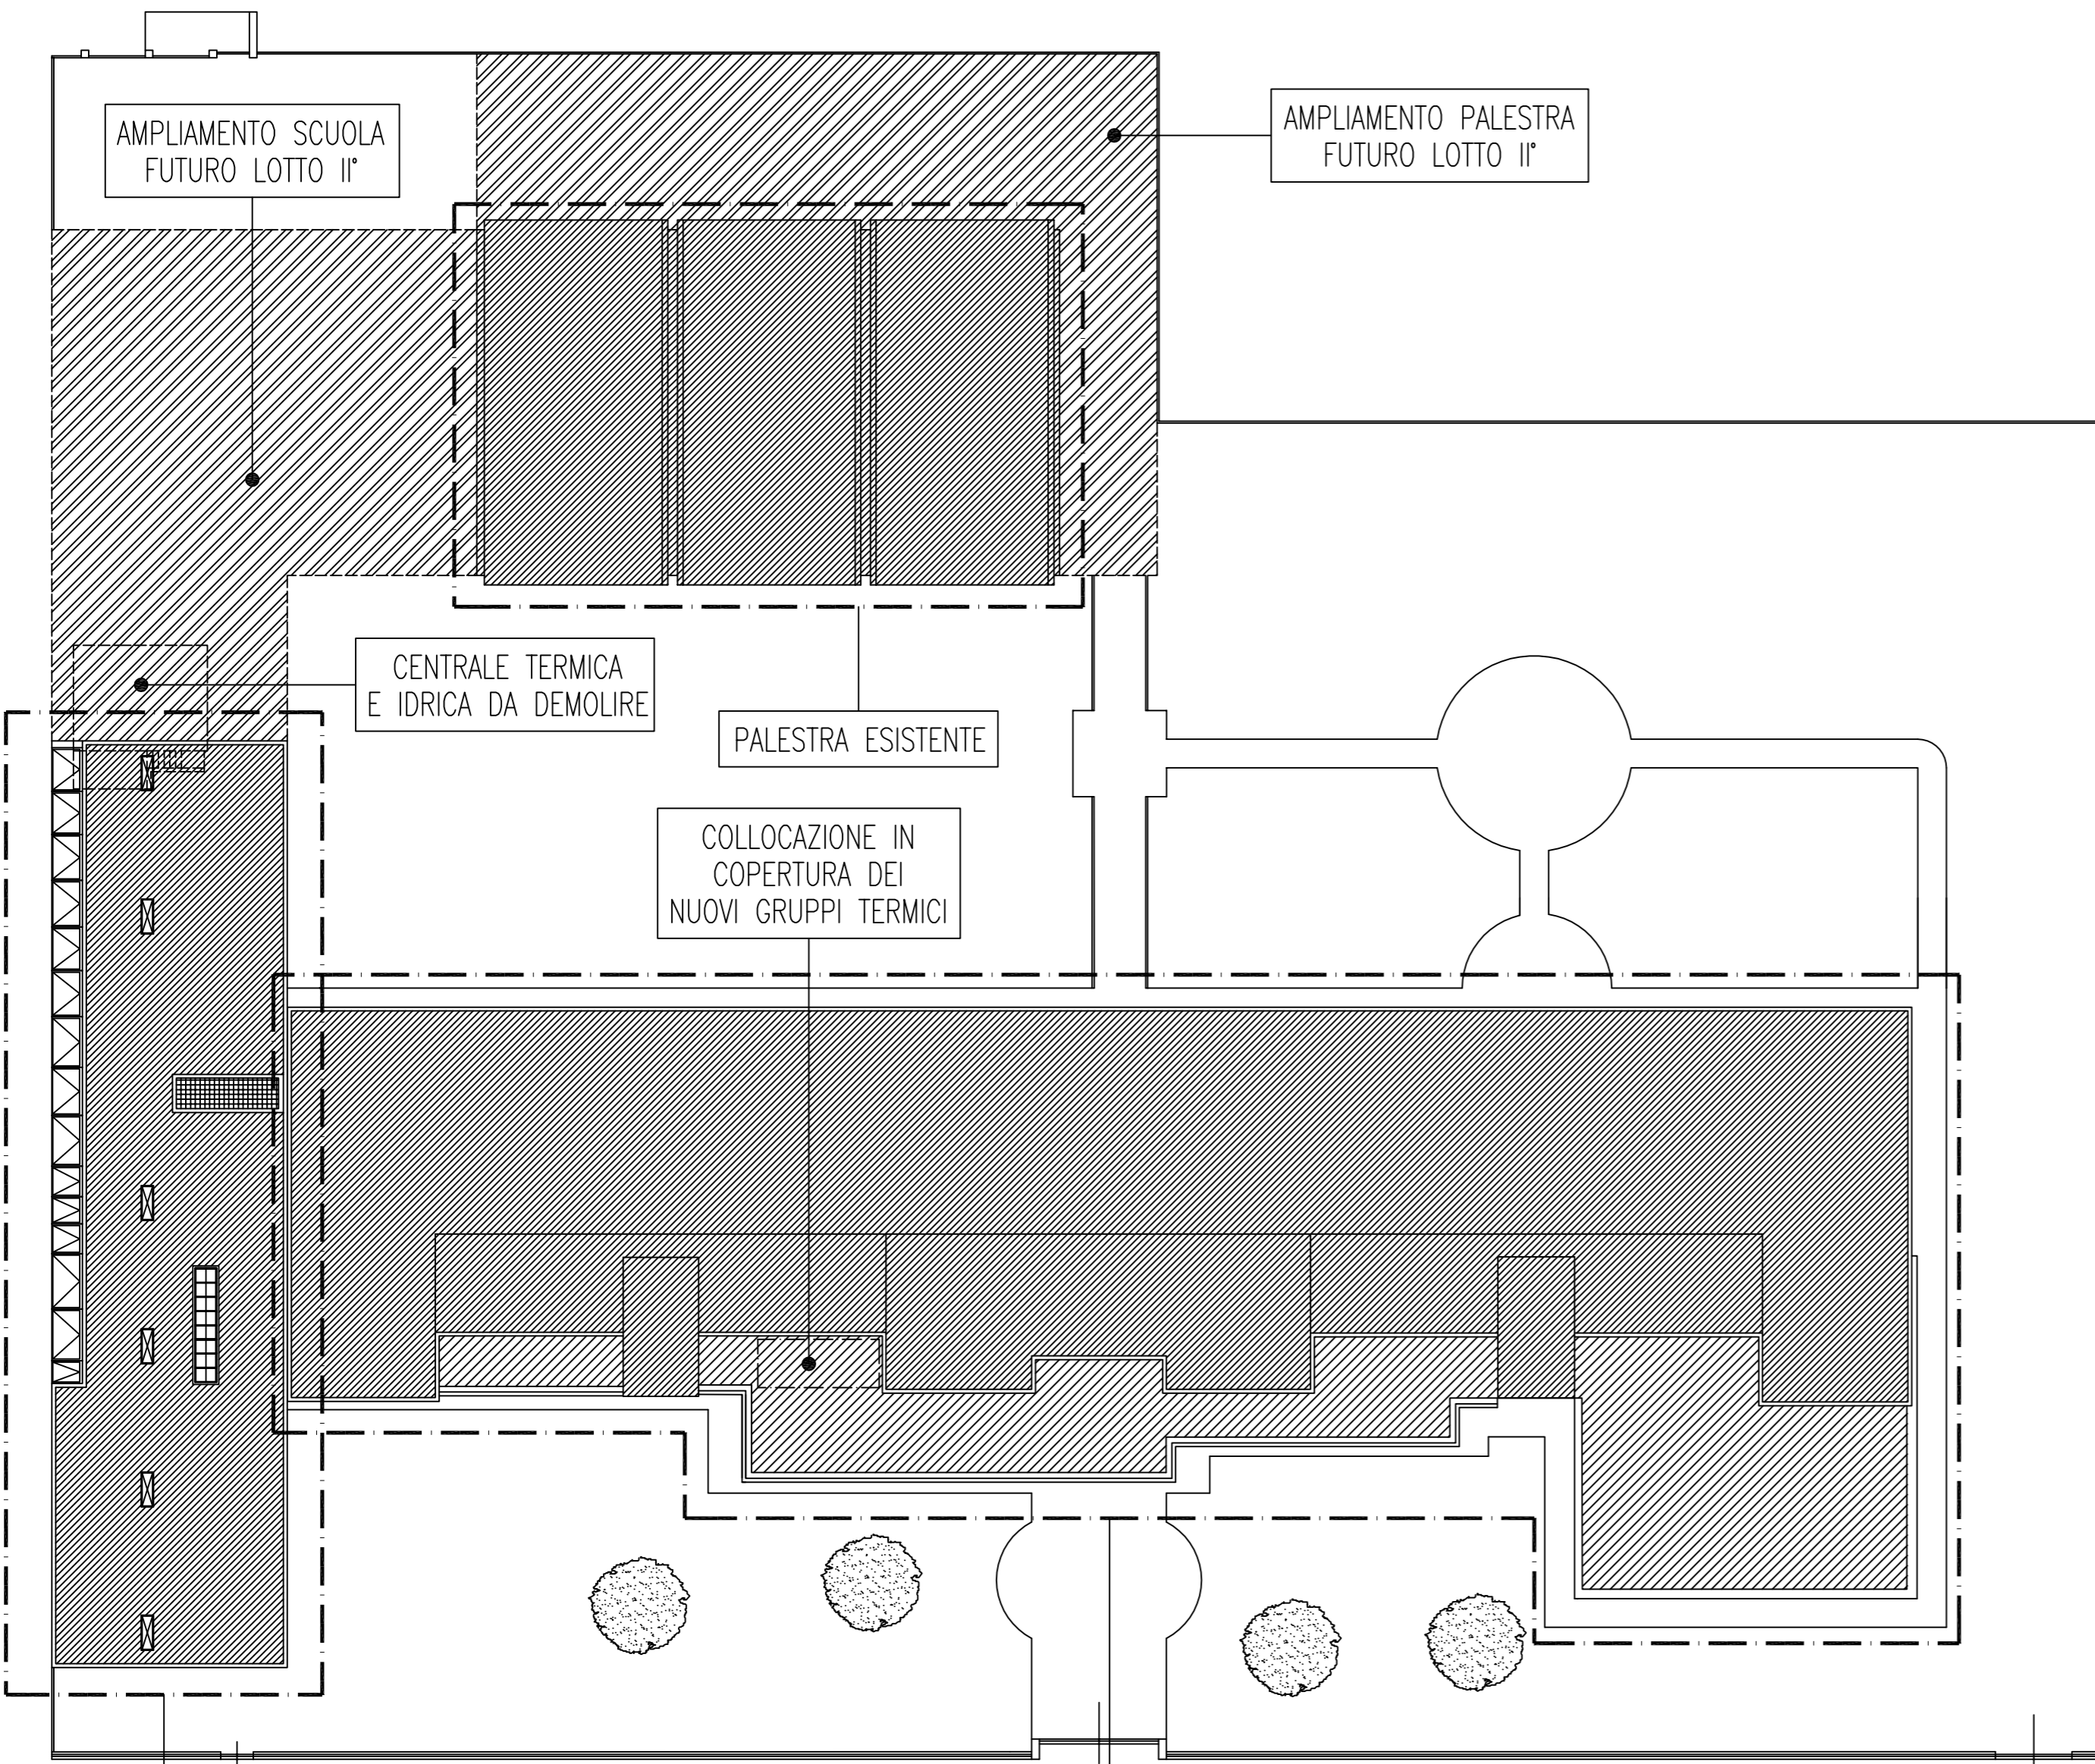

AMPLIAMENTO SCUOLA
FUTURO LOTTO II*

AMPLIAMENTO PALESTRA
FUTURO LOTTO II*

CENTRALE TERMICA
E IDRICA DA DEMOLIRE

PALESTRA ESISTENTE

COLLOCAZIONE IN
COPERTURA DEI
NUOVI GRUPPI TERMICI

AMPLIAMENTO SCUOLA
LOTTO I*

SCUOLA ESISTENTE

via Taro

PLANIMETRIA GENERALE scala 1:300

LE SPECIFICHE TECNICHE DI TUTTE LE APPARECCHIATURE SONO INDICATE NELLA TAVOLA M8



Progetto:
Ampliamento Scuola Elementare "I Ciliani", Via Taro

Titolo:
Tav. M1 - Planimetria generale ambito d'intervento, scala 1/300

Fase: **PROGETTO ESECUTIVO**

Assessore ai lavori pubblici	Roberto Caverni
Servizio Lavori Pubblici, Energia, Grandi Opere e Protezione Civile	Edilizia Pubblica
Dirigente del Servizio	Ing. Lorenzo Frasconi
Responsabile Unico del Procedimento	Arch. Luca Piantini

Progettisti

- Progettisti opere architettoniche
Arch. Francesco Procopio
Arch. Diletta Moscardi
- Tecnico collaboratore
Geom. Dario Eleni
- Progettista opere strutturali
Ing. Paolo Spinelli
- Progettista impianti meccanici
Ing. Marcello Paganelli - Intec
- Progettista impianto elettrico
Ing. Giovanni Piero Hyeraci
- Coordinatore sicurezza in fase di progettazione
Arch. Giampiero Delfine



Tavola: **M1**
Scala: **1:300**
Spazio riservato agli uffici:

