




PIANO TERRA
scala 1:500

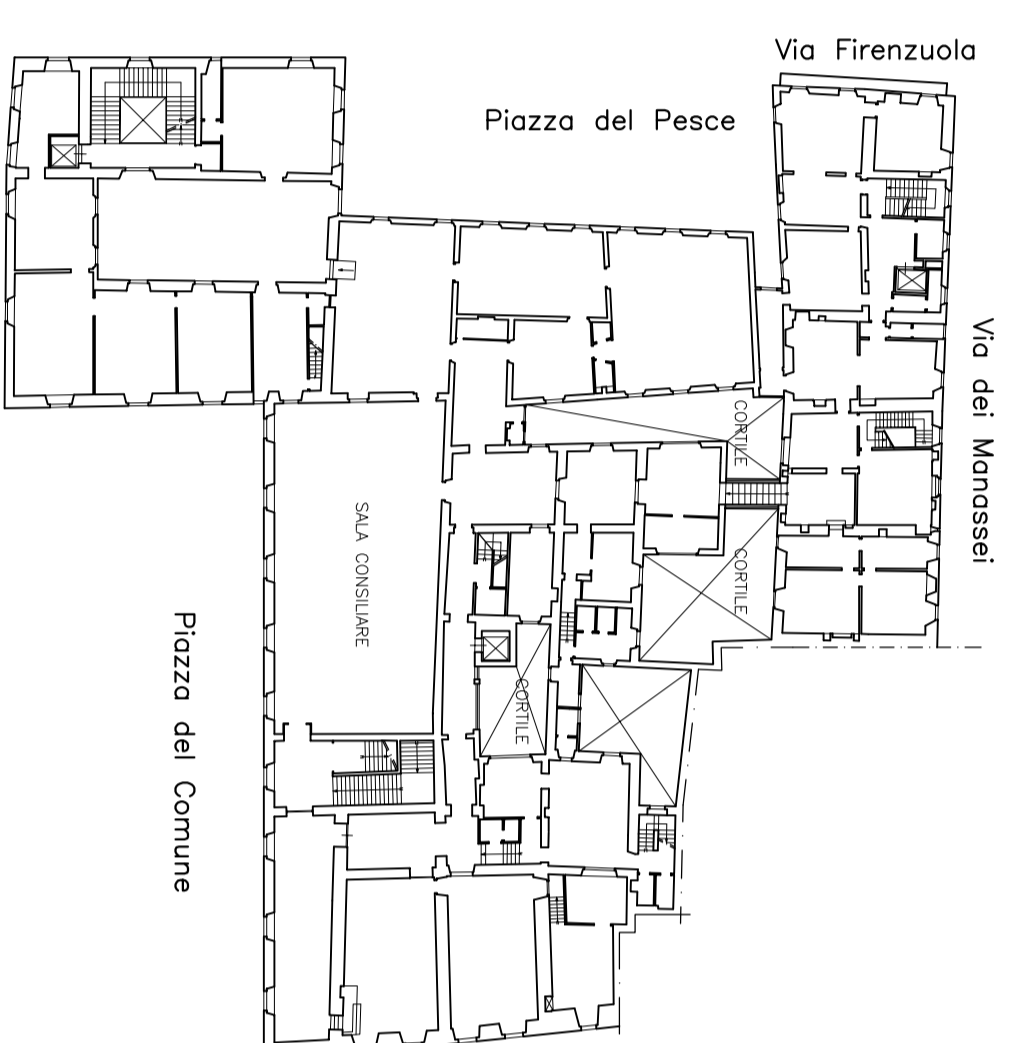

PIANO PRIMO
scala 1:500

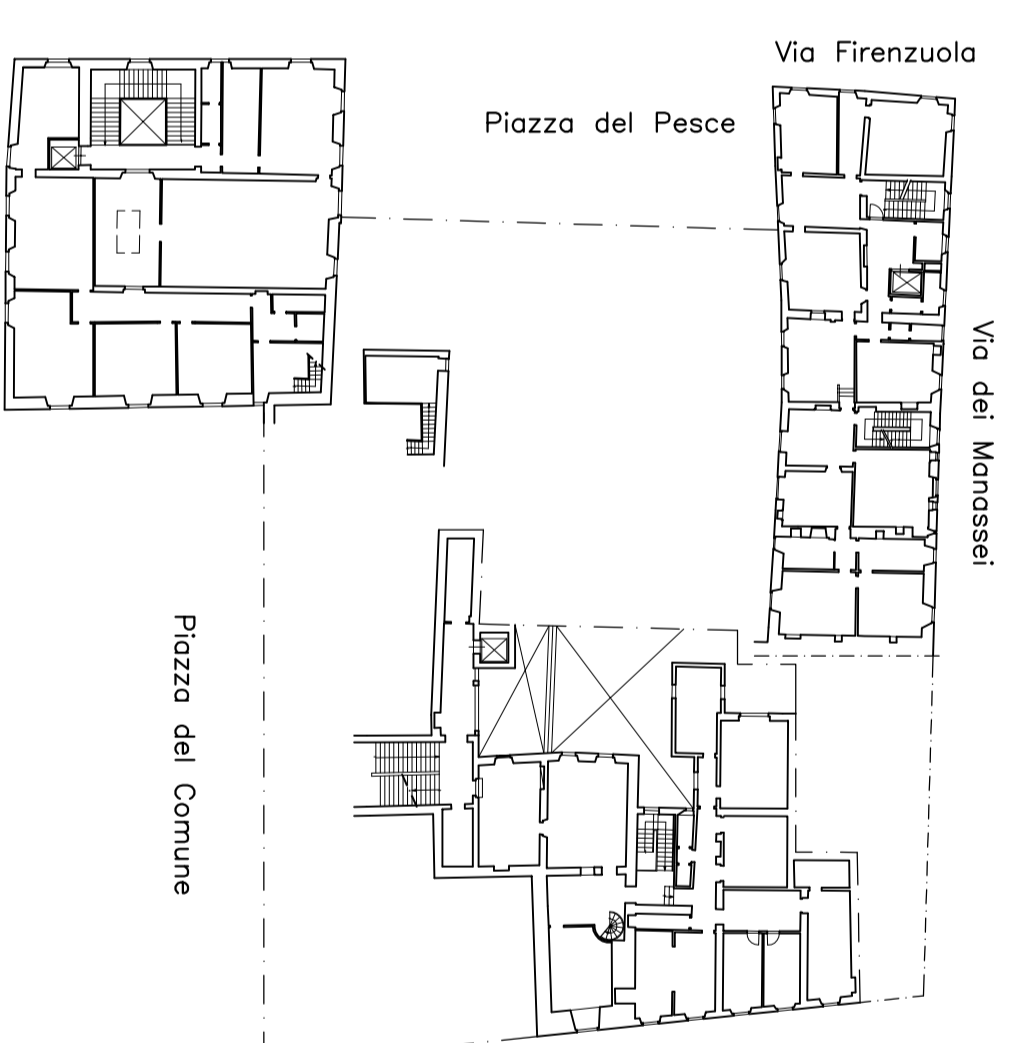


PIANO SECONDO
scala 1:500

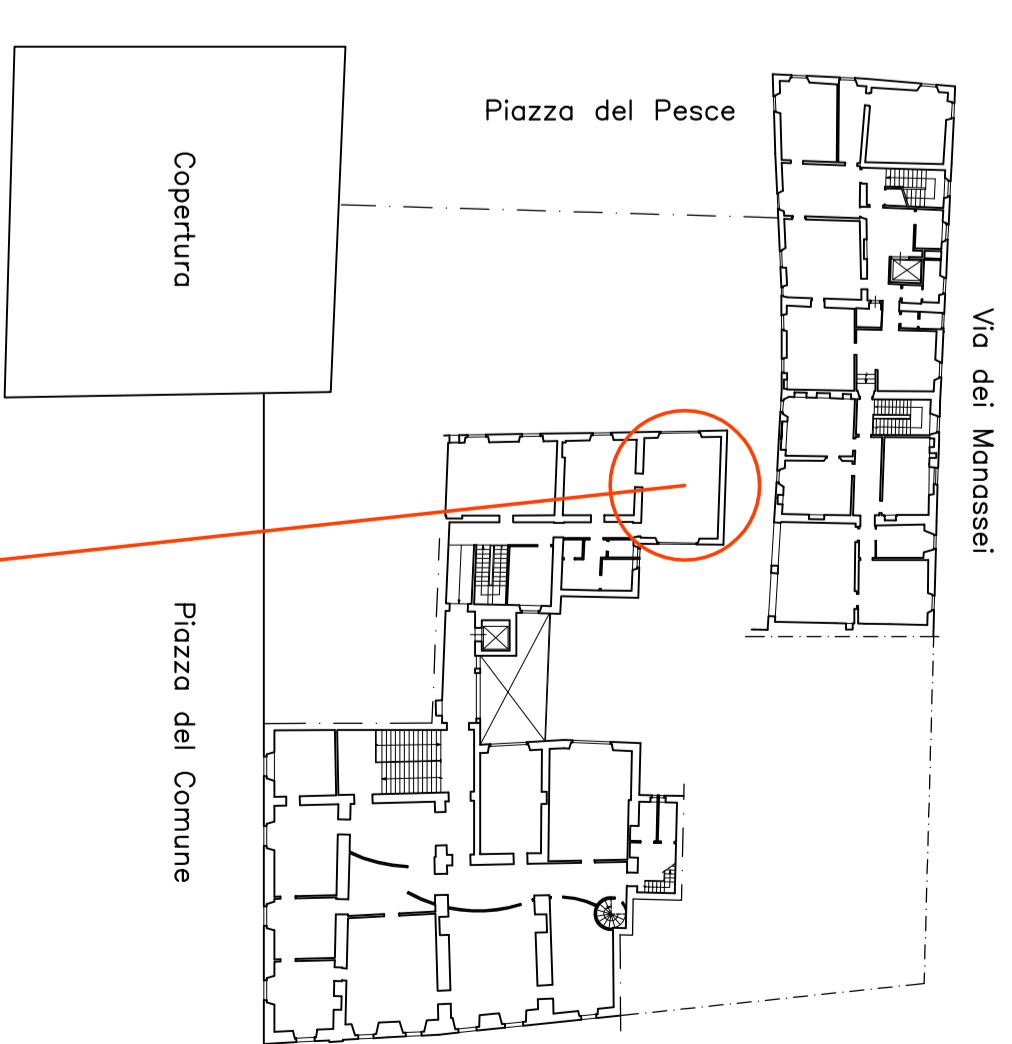


PIANO TERZO
scala 1:500




PIANTA COPERTURA
Scala 1:100

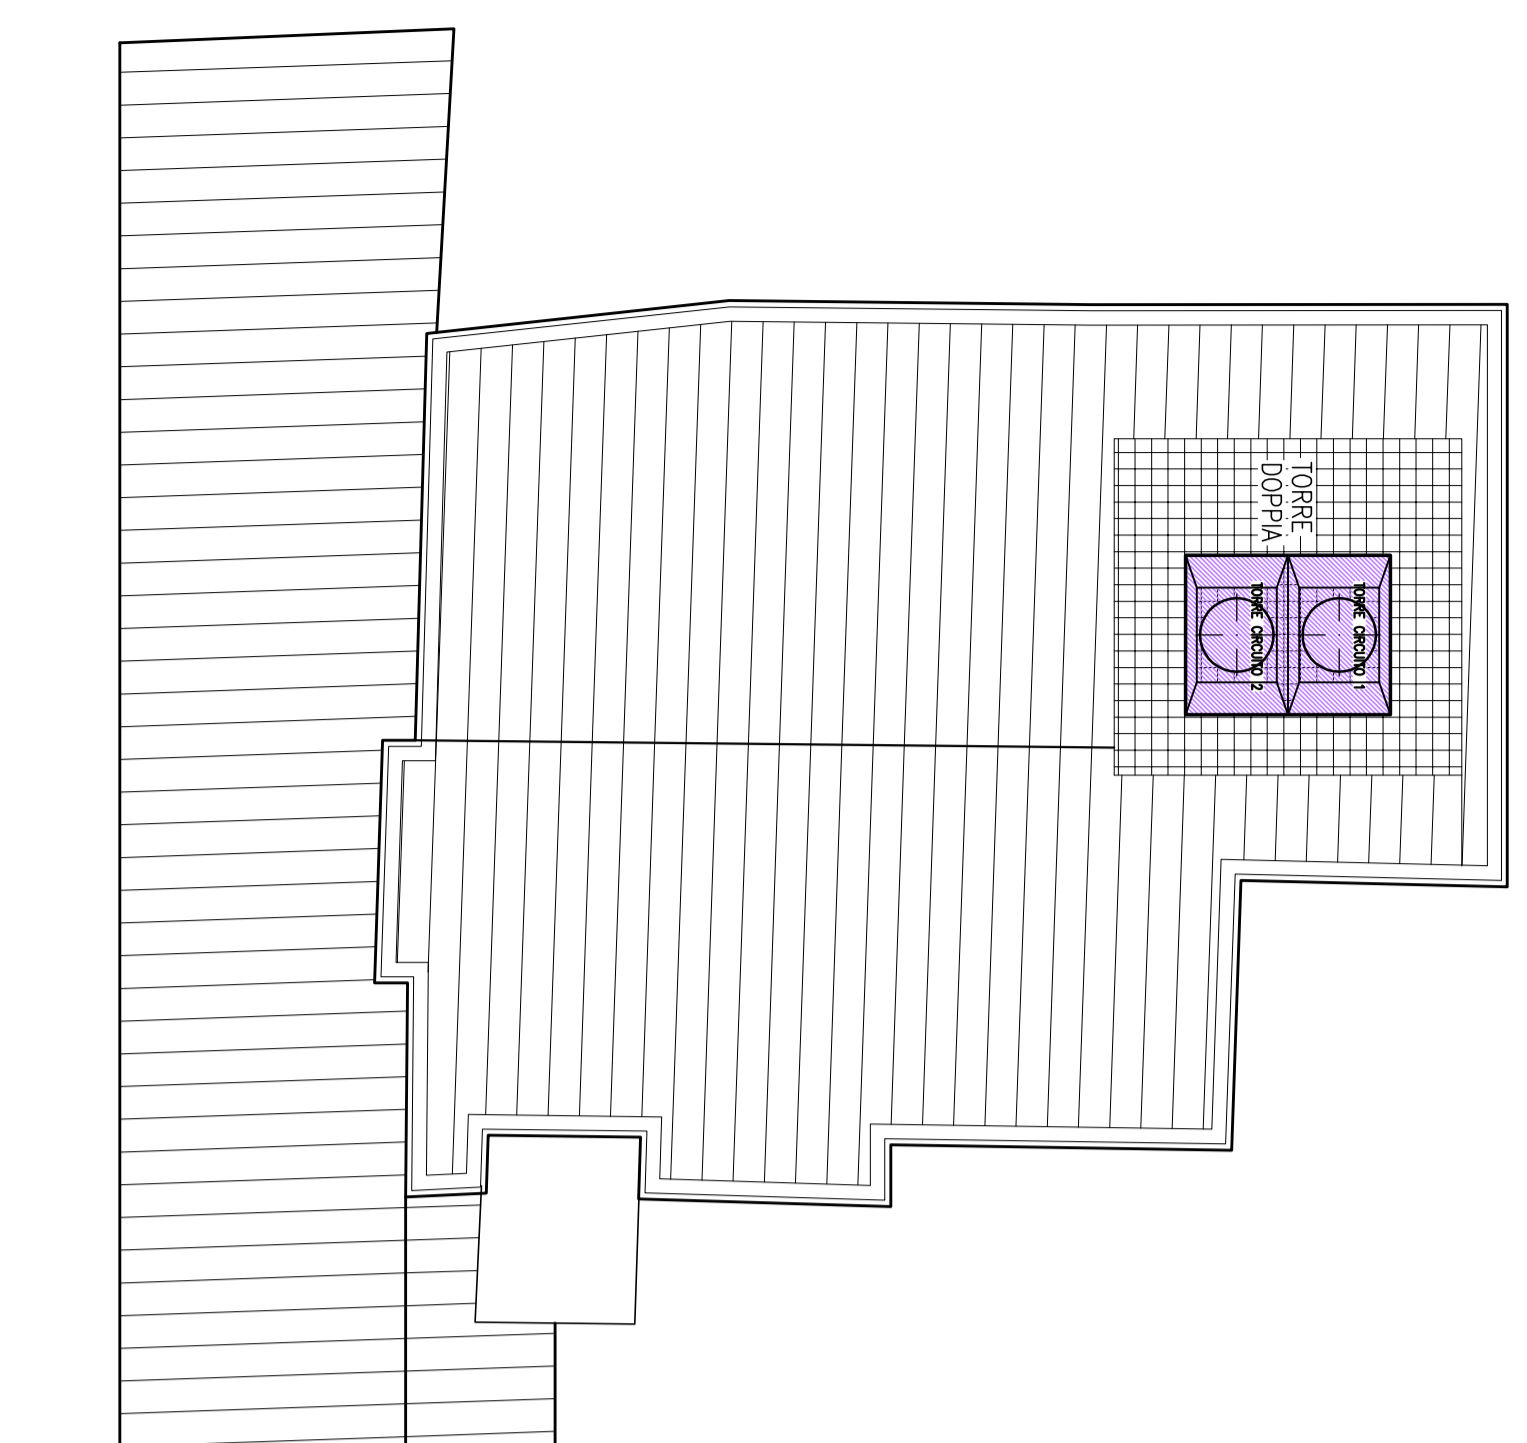


PIANTA PIANO COPERTURA
Scala 1:50

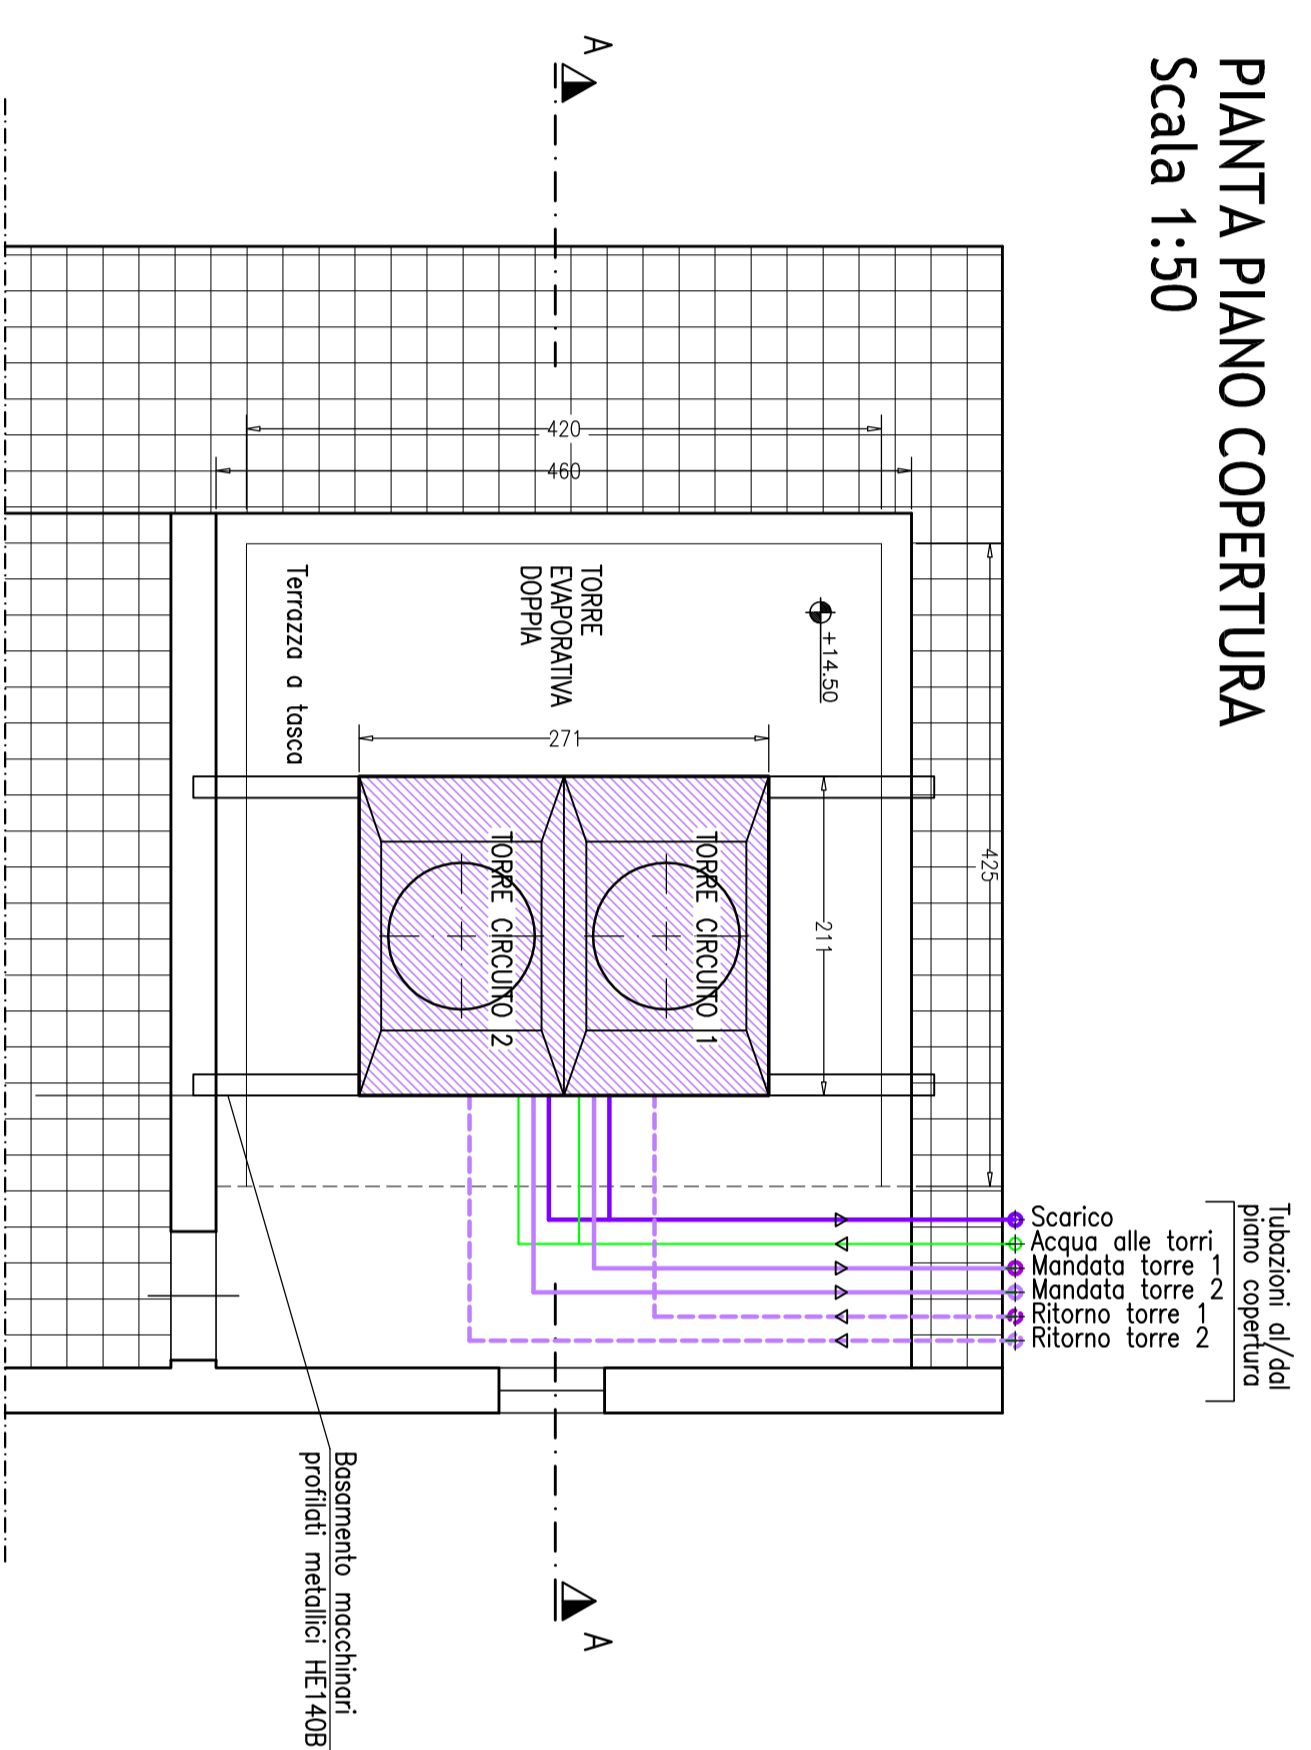


SEZIONE COPERTURA
Scala 1:50

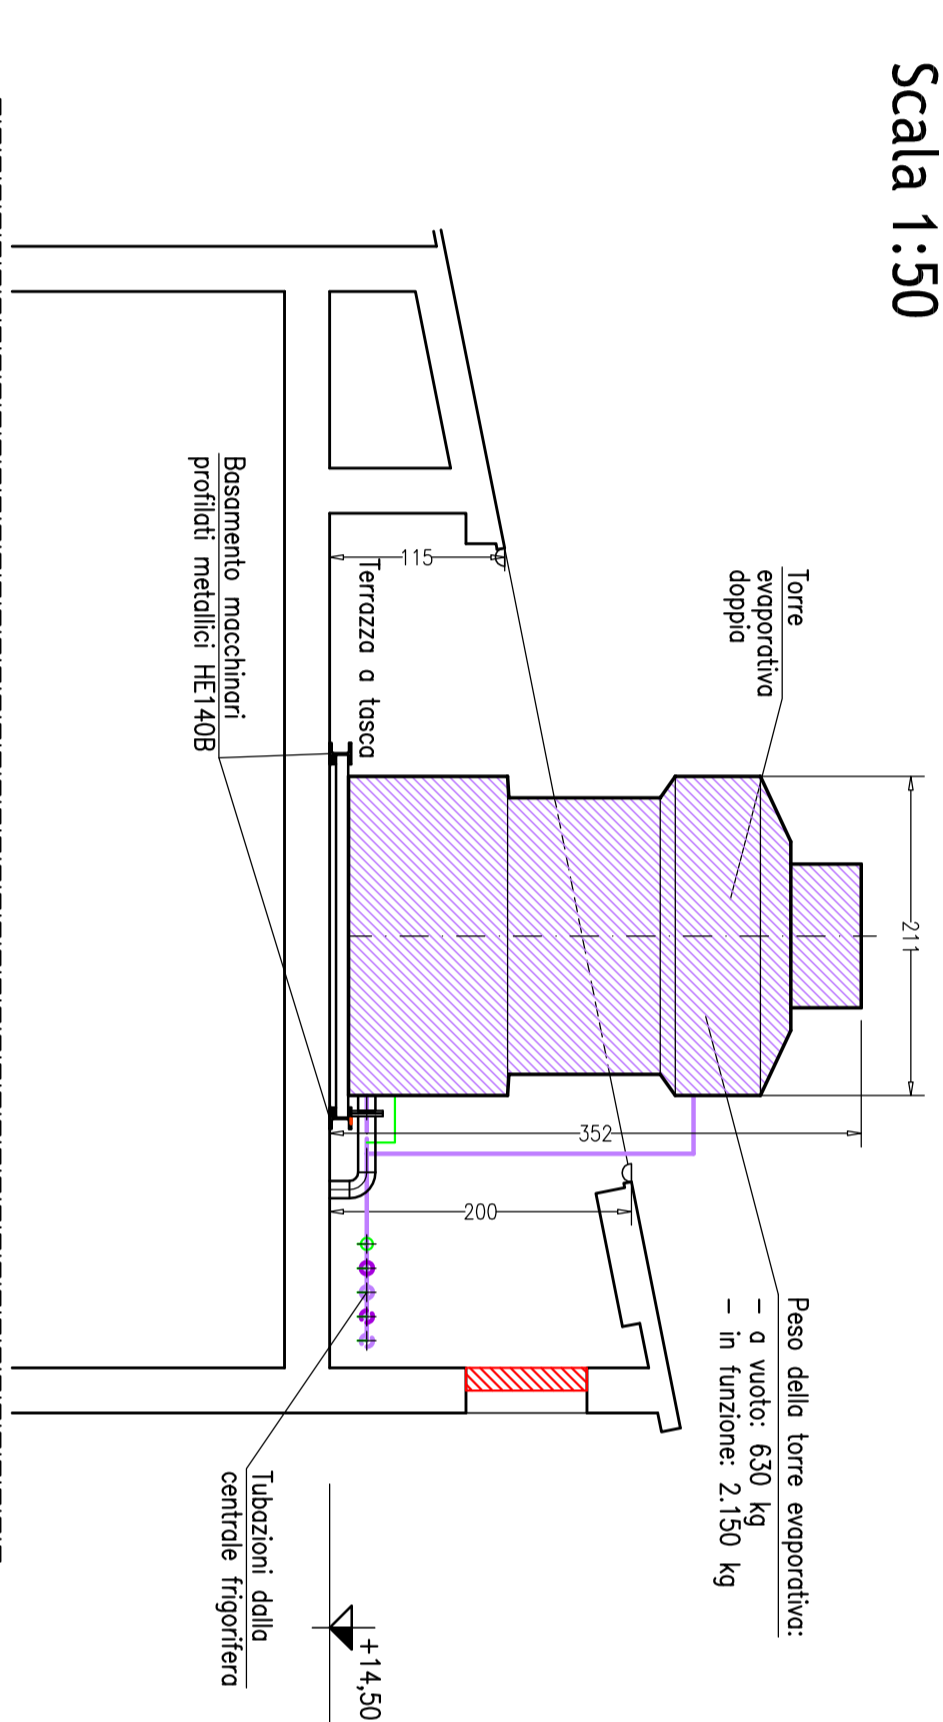


SEZIONE A-A: BASAMENTO - scala 1:20

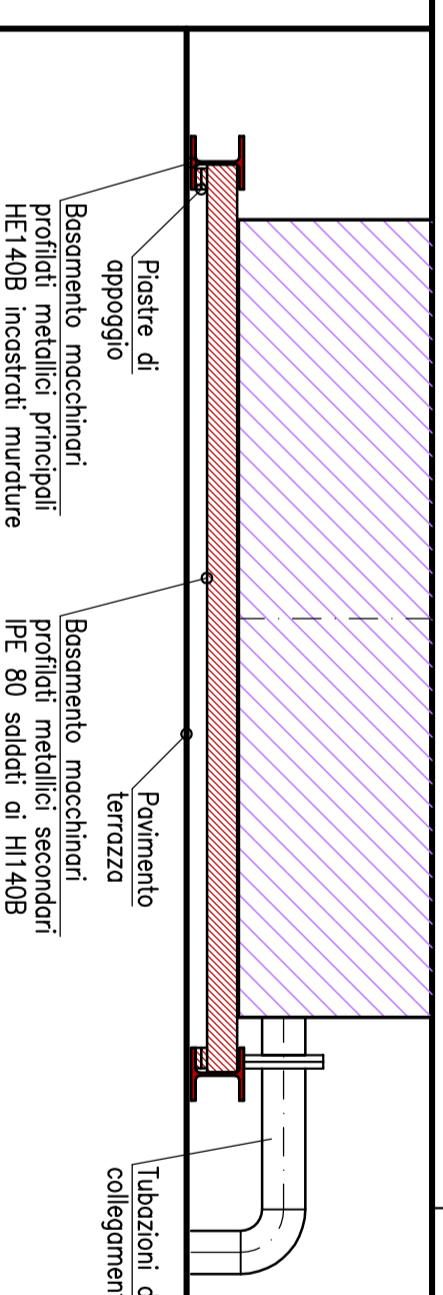

PIANTA BASAMENTO MACCHINARI - scala 1:20

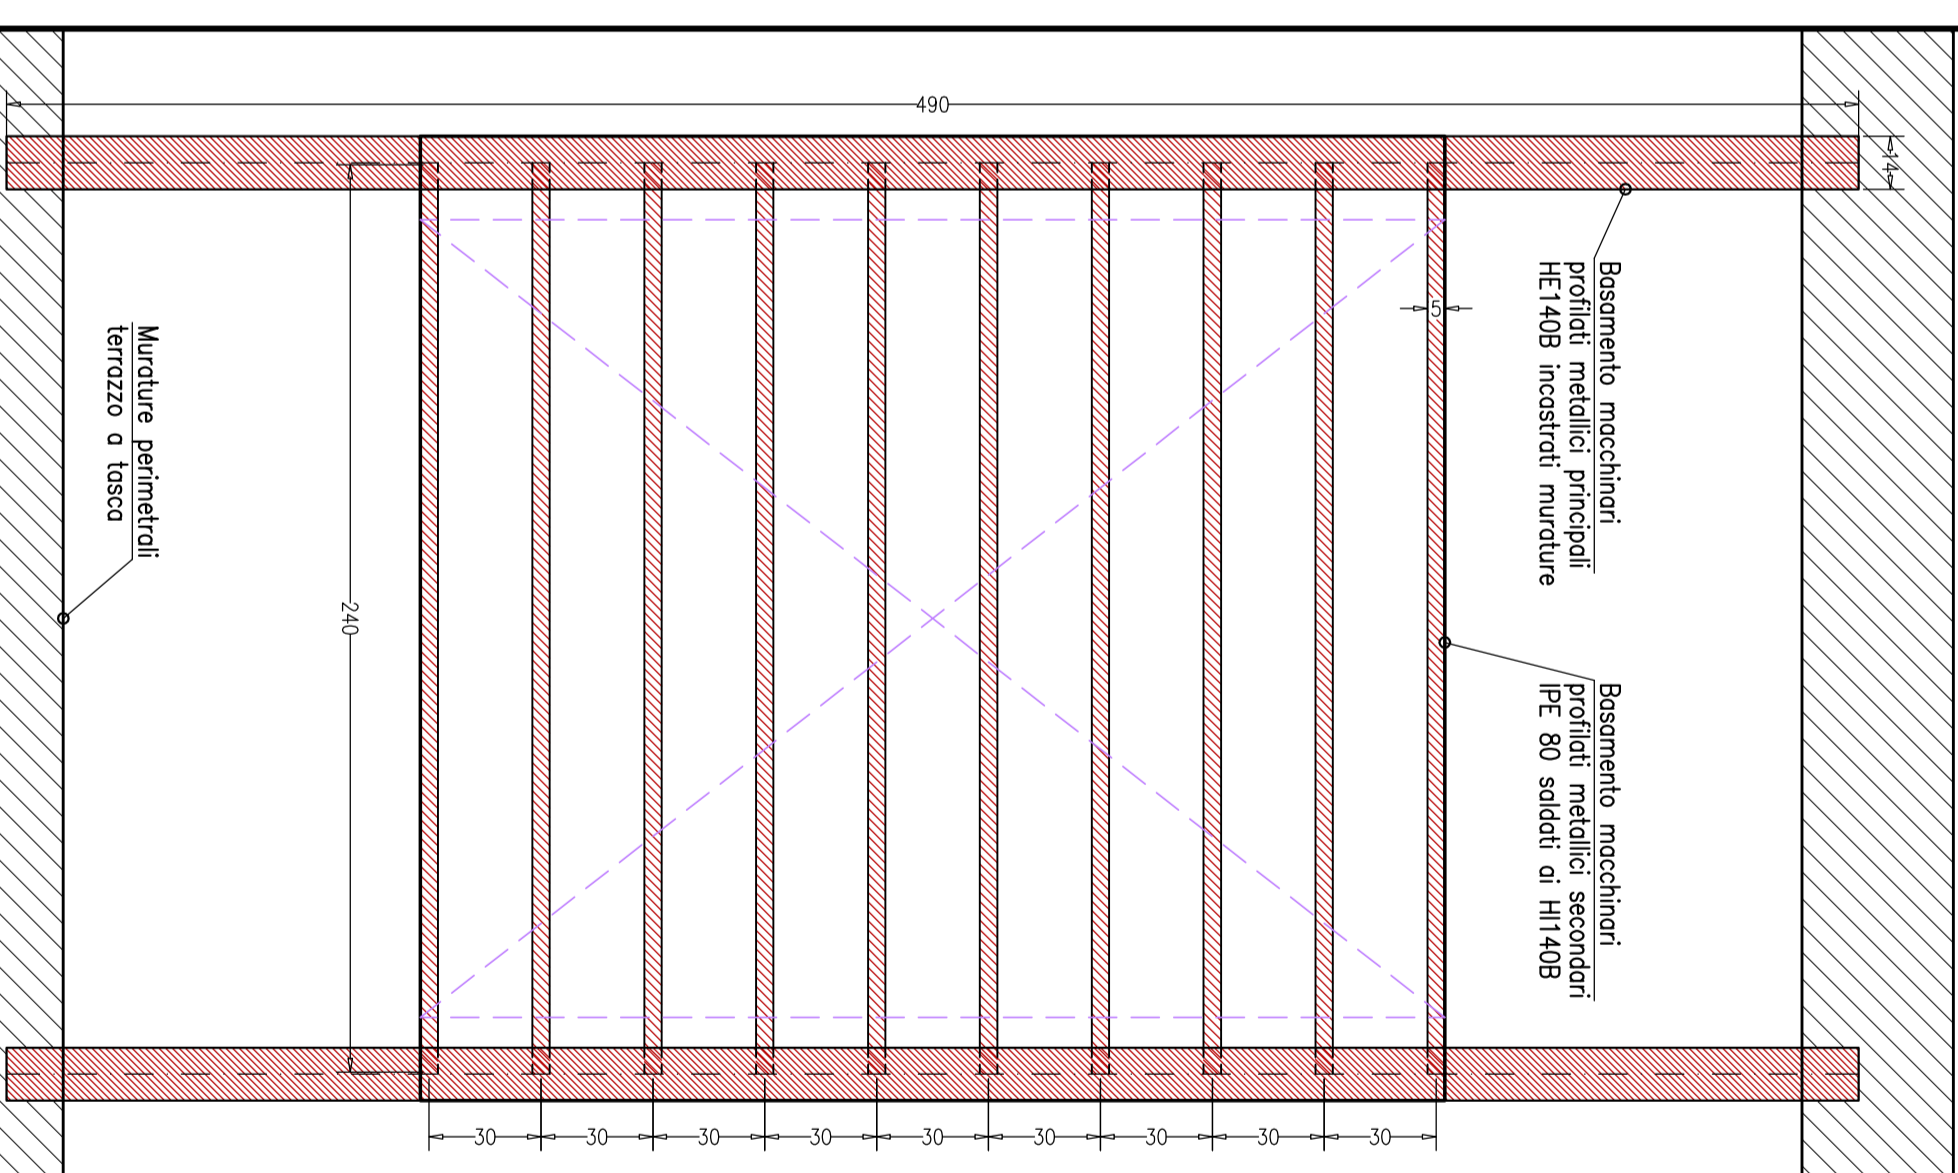

PLANIMETRIA GENERALE (scala 1: 2.000)

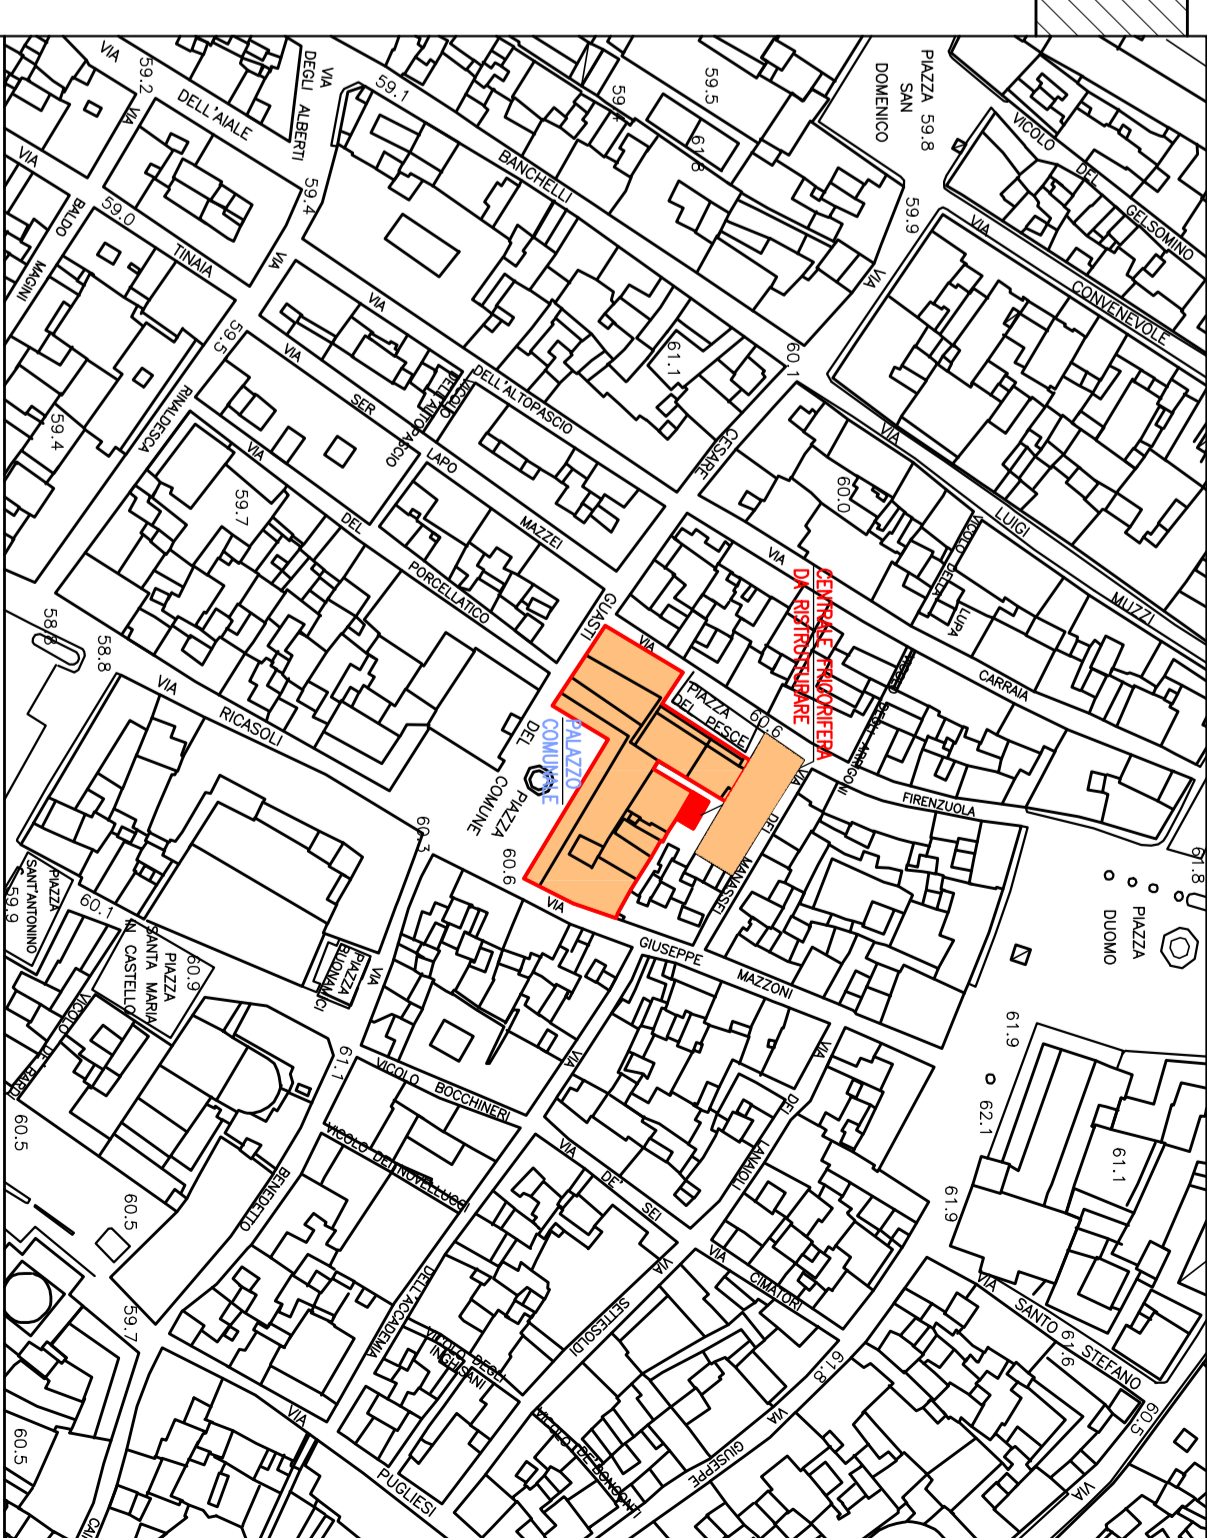

Studio Tecnico
Dott. Ing. LUCIANO PERONE

Via San Giorgio, 31 - 53100 Prato
tel. 0574-584615, fax 0574-537868, email: lucperone@tin.it
c.f.: PRU LON SC14 BS72U
P.I.: 00173850975
Disegnatore:
Mirza Pasosone

COMITENTE:
COMUNE DI PRATO
P.zza del Comune 2 - 53100 Prato

OGGETTO:
RISTRUTTURAZIONE DELLA CENTRALE FRIGORIFERA DEL PALAZZO COMUNALE - Piazza del Comune, Prato
IMPIANTI MECCANICI

PROGETTO ESECUTIVO
CENTRALE FRIGORIFERA
PLANIMETRIE DELL'INTERO EDIFICIO
PIANTA E SEZIONE COPERTURA E TORRI EVAPORATIVE

TAVOLE:
30111
Data 21/01/2004
Scale 1:50/200
Aggiornamenti
1 12/01/2011
2 20/03/2014
Tavola n°
2