



Pianta piano terra

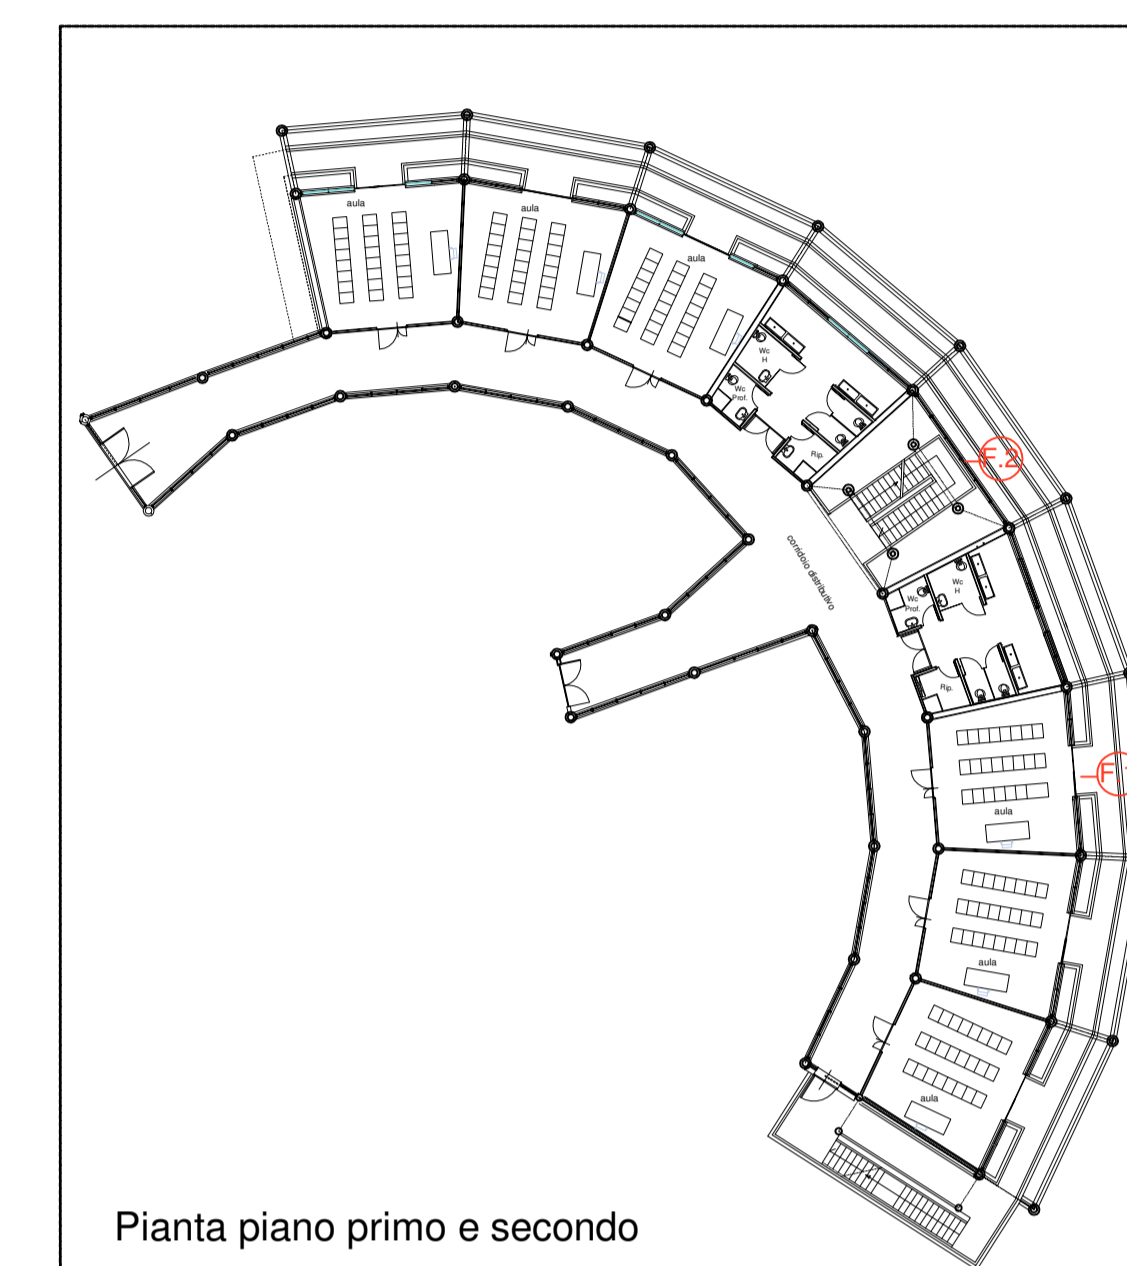

Pianta piano primo e secondo

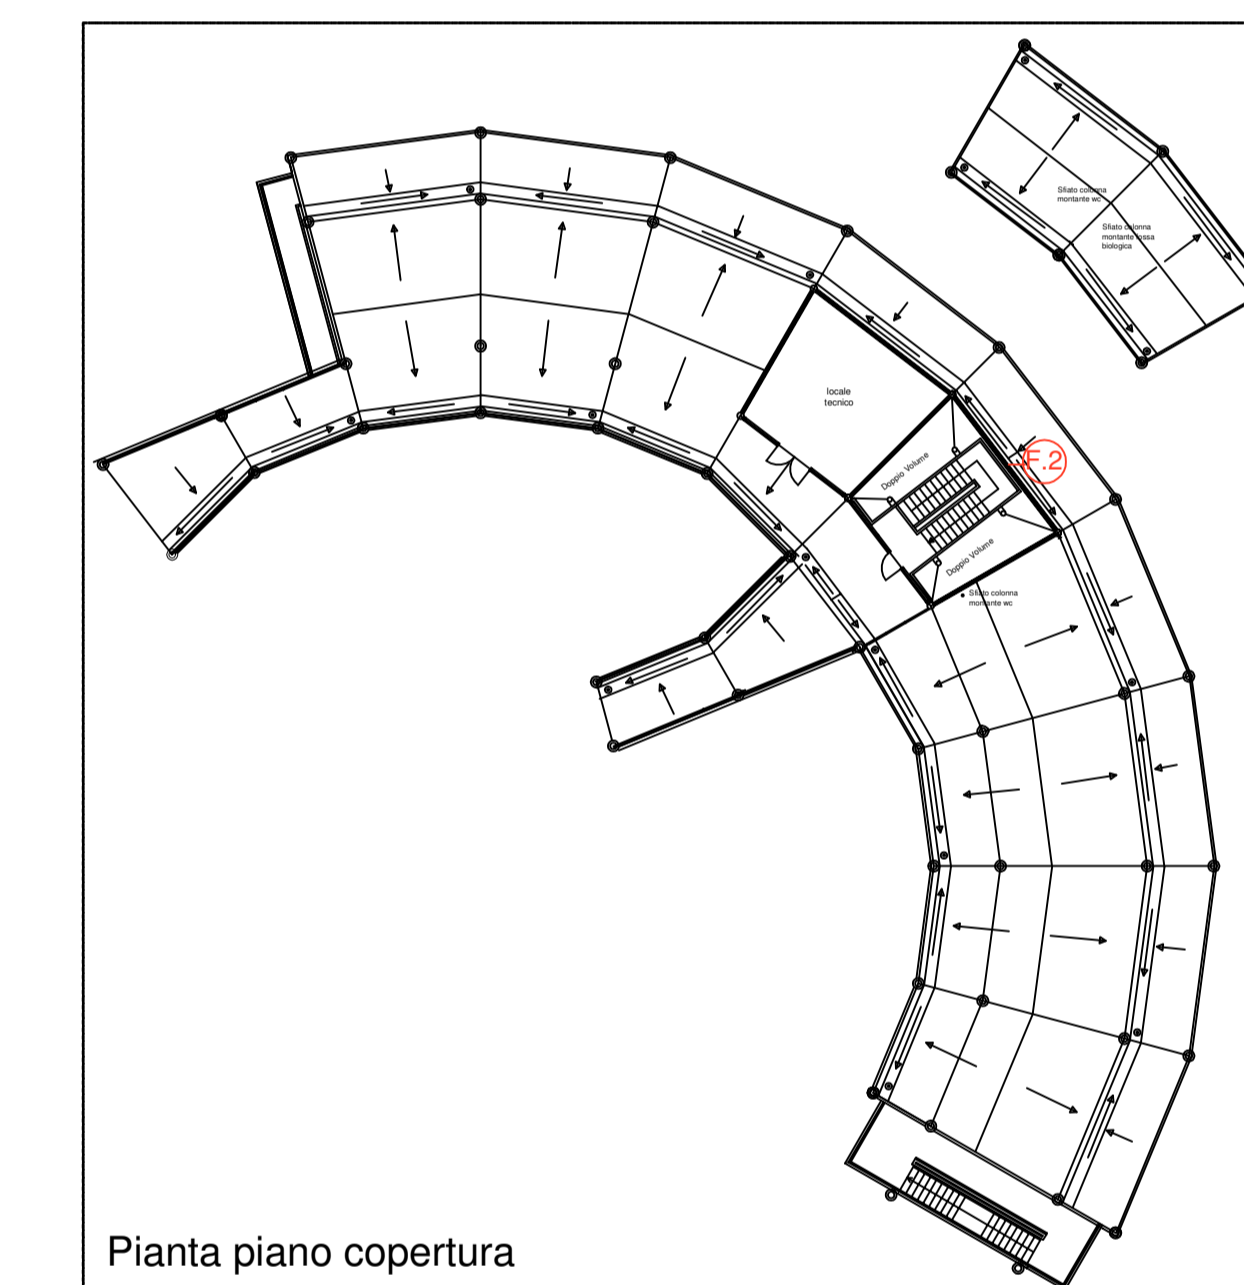


Pianta piano copertura



ANTA FISSA (A) Tipo di vetro=Lastra interna stratificata antinfortunio 55.1

pilastro diam 323,9

PROSPETTO FACCIATA zona aule (F1) LATO GIARDINO SCALA 1:20

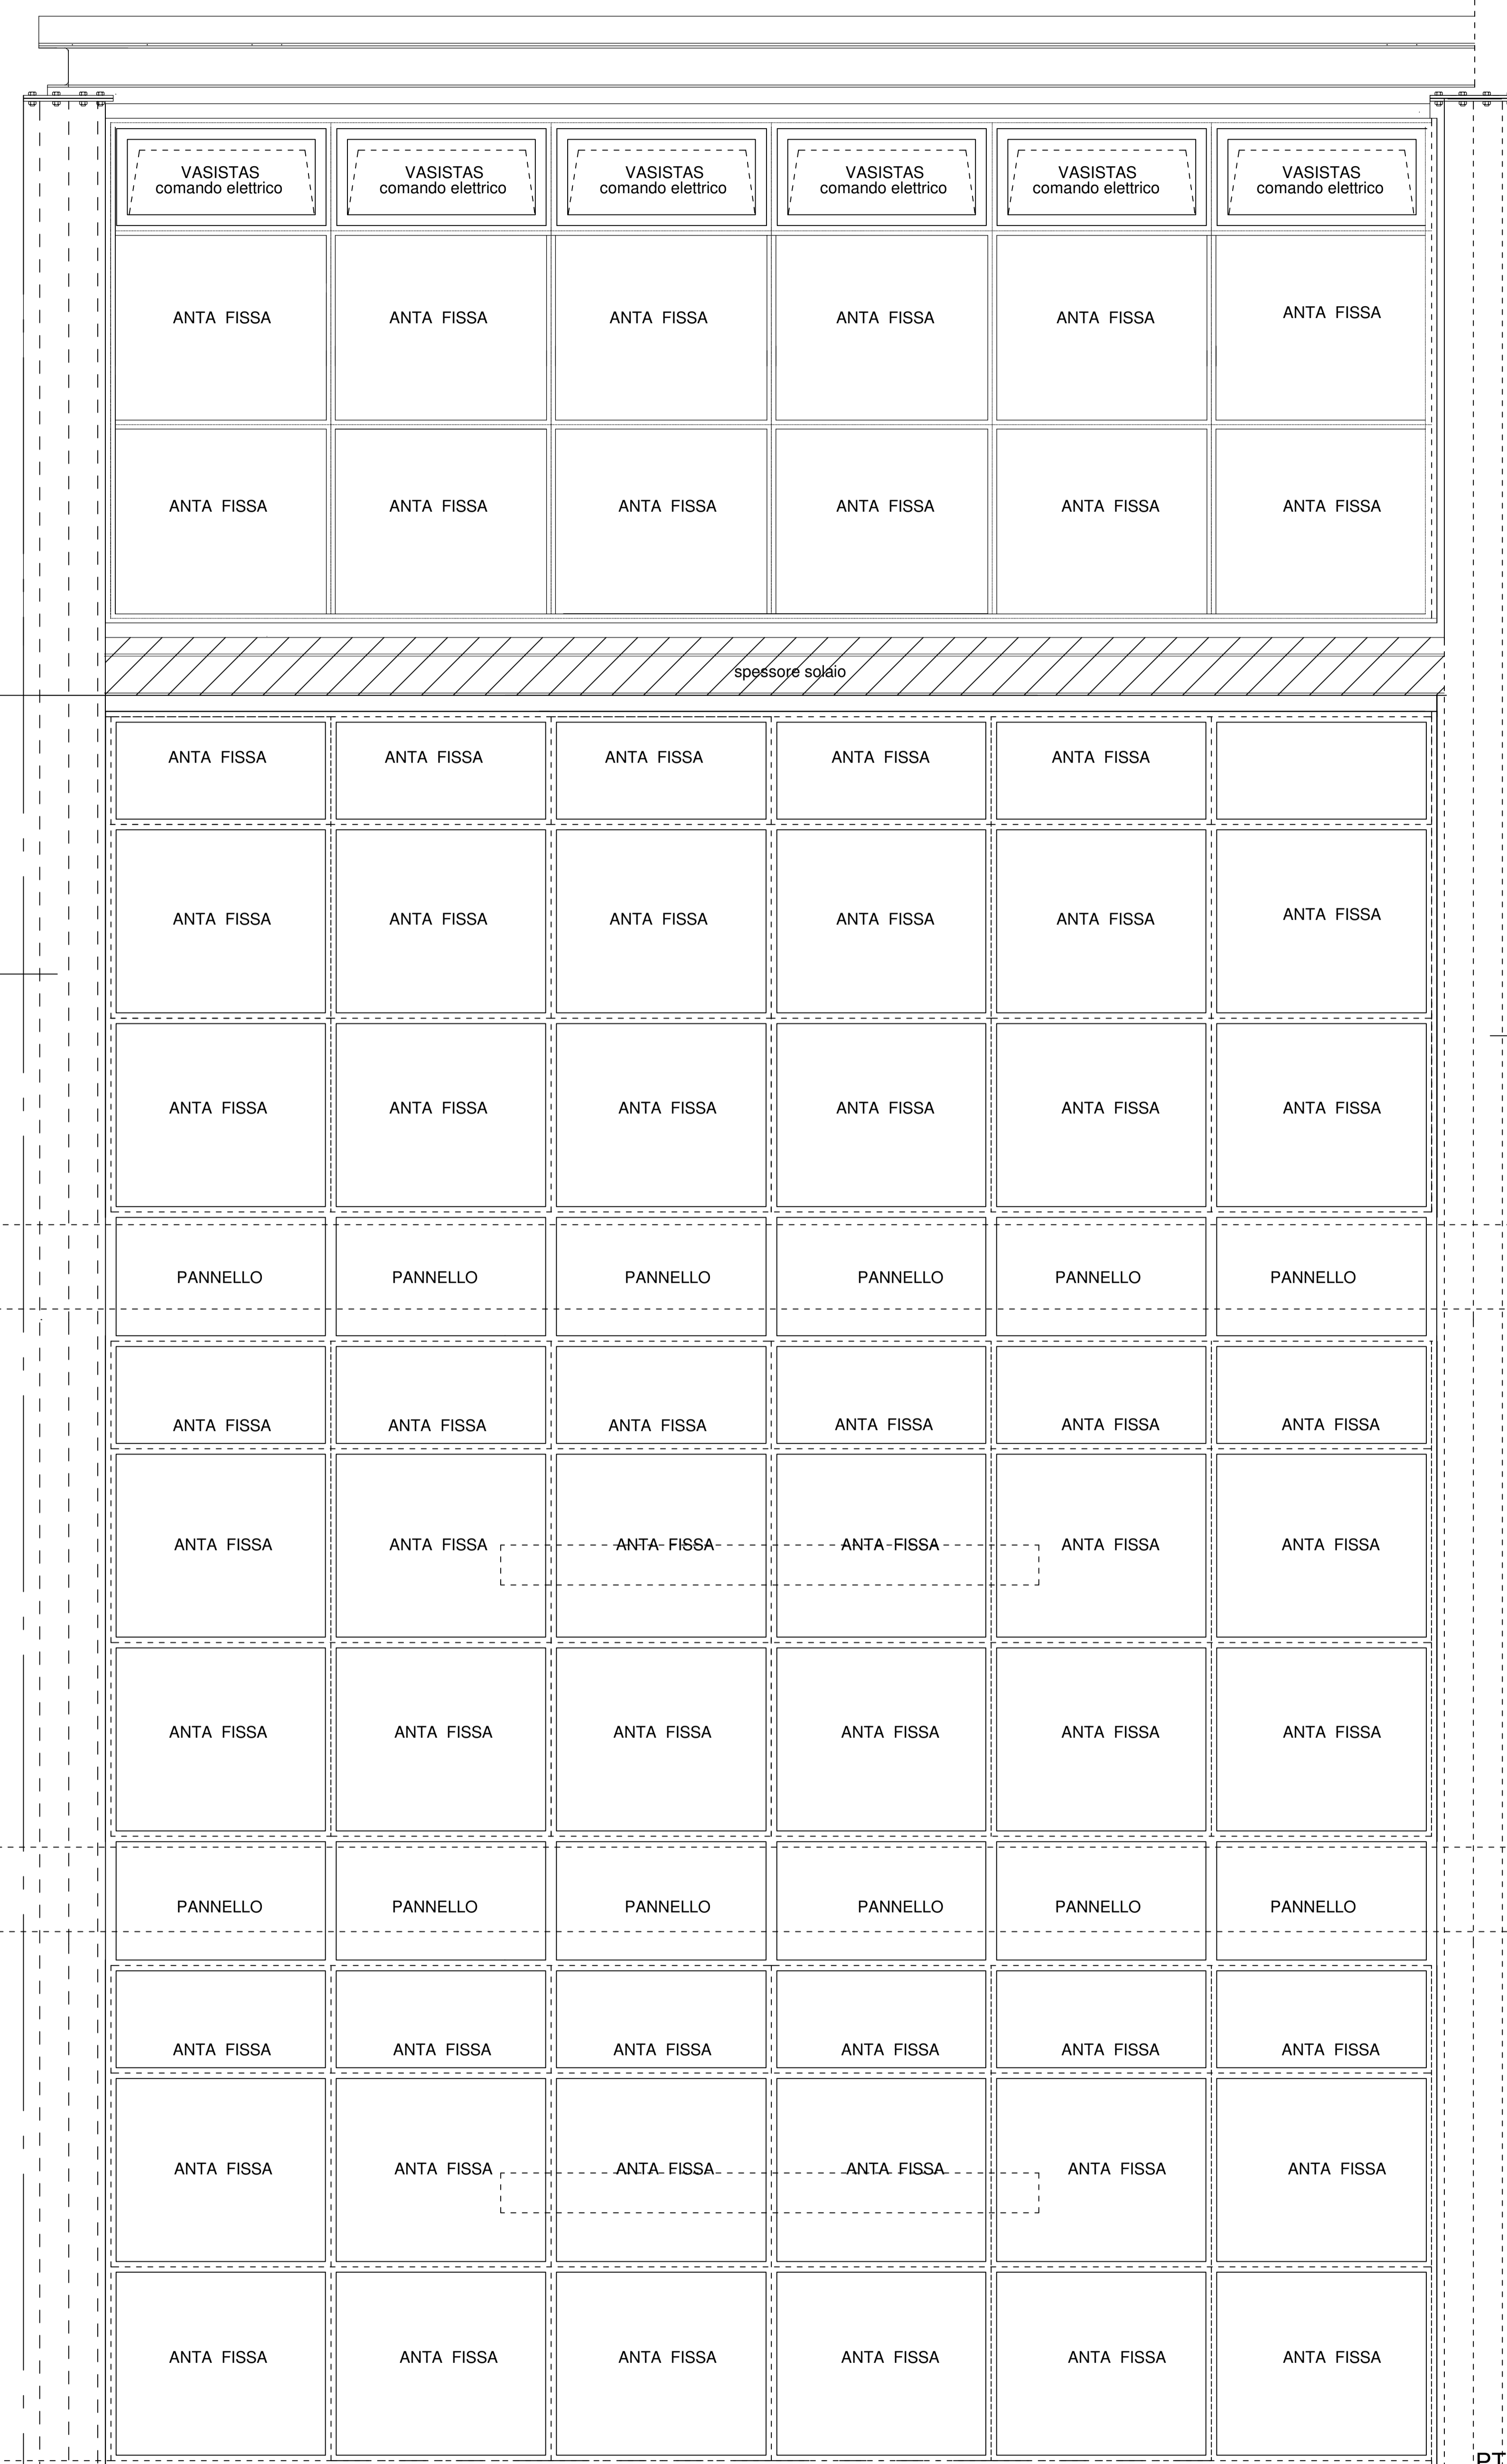

PROSPETTO FACCIATA (F2) LATO GIARDINO SCALA 1:20



Progetto: **SCUOLA MEDIA INFERIORE "DON BOSCO" III LOTTO LAVORI - EDIFICIO NORD**

TITOLO: **Tav. A12 - Abaco infissi esterni lato giardino, scala 1/20**

Fase: **PROGETTO ESECUTIVO**

Assessore ai lavori pubblici **Valerio Barberis**
 Area Tecnica **Lavori Pubblici**
 Dirigente del Servizio **Arch. Emilia Quattrone**
 Responsabile Unico del Procedimento **Arch. Luca Plantini**

Progettisti

Progetto opere architettoniche:
Arch. Diletta Moscardi
Arch. Luca Plantini

Direttore Lavori opere architettoniche:
Arch. Diletta Moscardi

Collaboratori al progetto e assistenza alla D.L.I.:
Geom. Dario Elmi
Geom. Michele Faranda

Progetto e Direzione Lavori impianti elettrici e meccanici:
Ing. Franco Ceccoli

Elaborato Tav. A12
 Scala: 1/20
 Spazio riservato agli uffici: