

Progetto: **SCUOLA MEDIA INFERIORE "DON BOSCO"**
III LOTTO LAVORI - EDIFICIO NORD

Titolo: **Tav. A02 - Piante scala 1/200, STATO ATTUALE**

Fase: **PROGETTO ESECUTIVO**

Assessore ai lavori pubblici	Valerio Barberis
Servizio PI	Lavori Pubblici
Dirigente del Servizio	Erch. Emilia Quattrone
Responsabile Unico del Procedimento	Arch. Luca Plantini

Progettisti

Progetto opere architettoniche:
Arch. Diletta Moscardi
Arch. Luca Plantini

Direttore Lavori opere architettoniche:
Arch. Diletta Moscardi


Collaboratori al progetto e assistenza alla D.L.:
Geom. Dario Eleni
Geom. Michele Faranda

Progetto e Direzione Lavori impianti elettrici e meccanici:
Ing. Franco Ceccoli

Elaborato: Tav. A02
Scala: 1/200
Spazio riservato agli uffici:


© Copyright Comune di Prato - Servizio Lavori Pubblici
è vietata la riproduzione anche parziale del documento

data: **Settembre 2015**

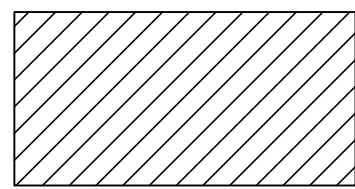
 **EDIFICIO SUD E RELATIVE SISTEMAZIONI ESTERNE COMPLETATI, NON OGGETTO DEL PRESENTE APPALTO LAVORI**

EDIFICIO NORD REALIZZATA SOLO LA STRUTTURA METALLICA PORTANTE, IL COMPLETAMENTO E' OGGETTO DEL PRESENTE APPALTO LAVORI

EDIFICIO NORD REALIZZATA SOLO LA STRUTTURA METALLICA PORTANTE, IL COMPLETAMENTO E' OGGETTO DEL PRESENTE APPALTO LAVORI

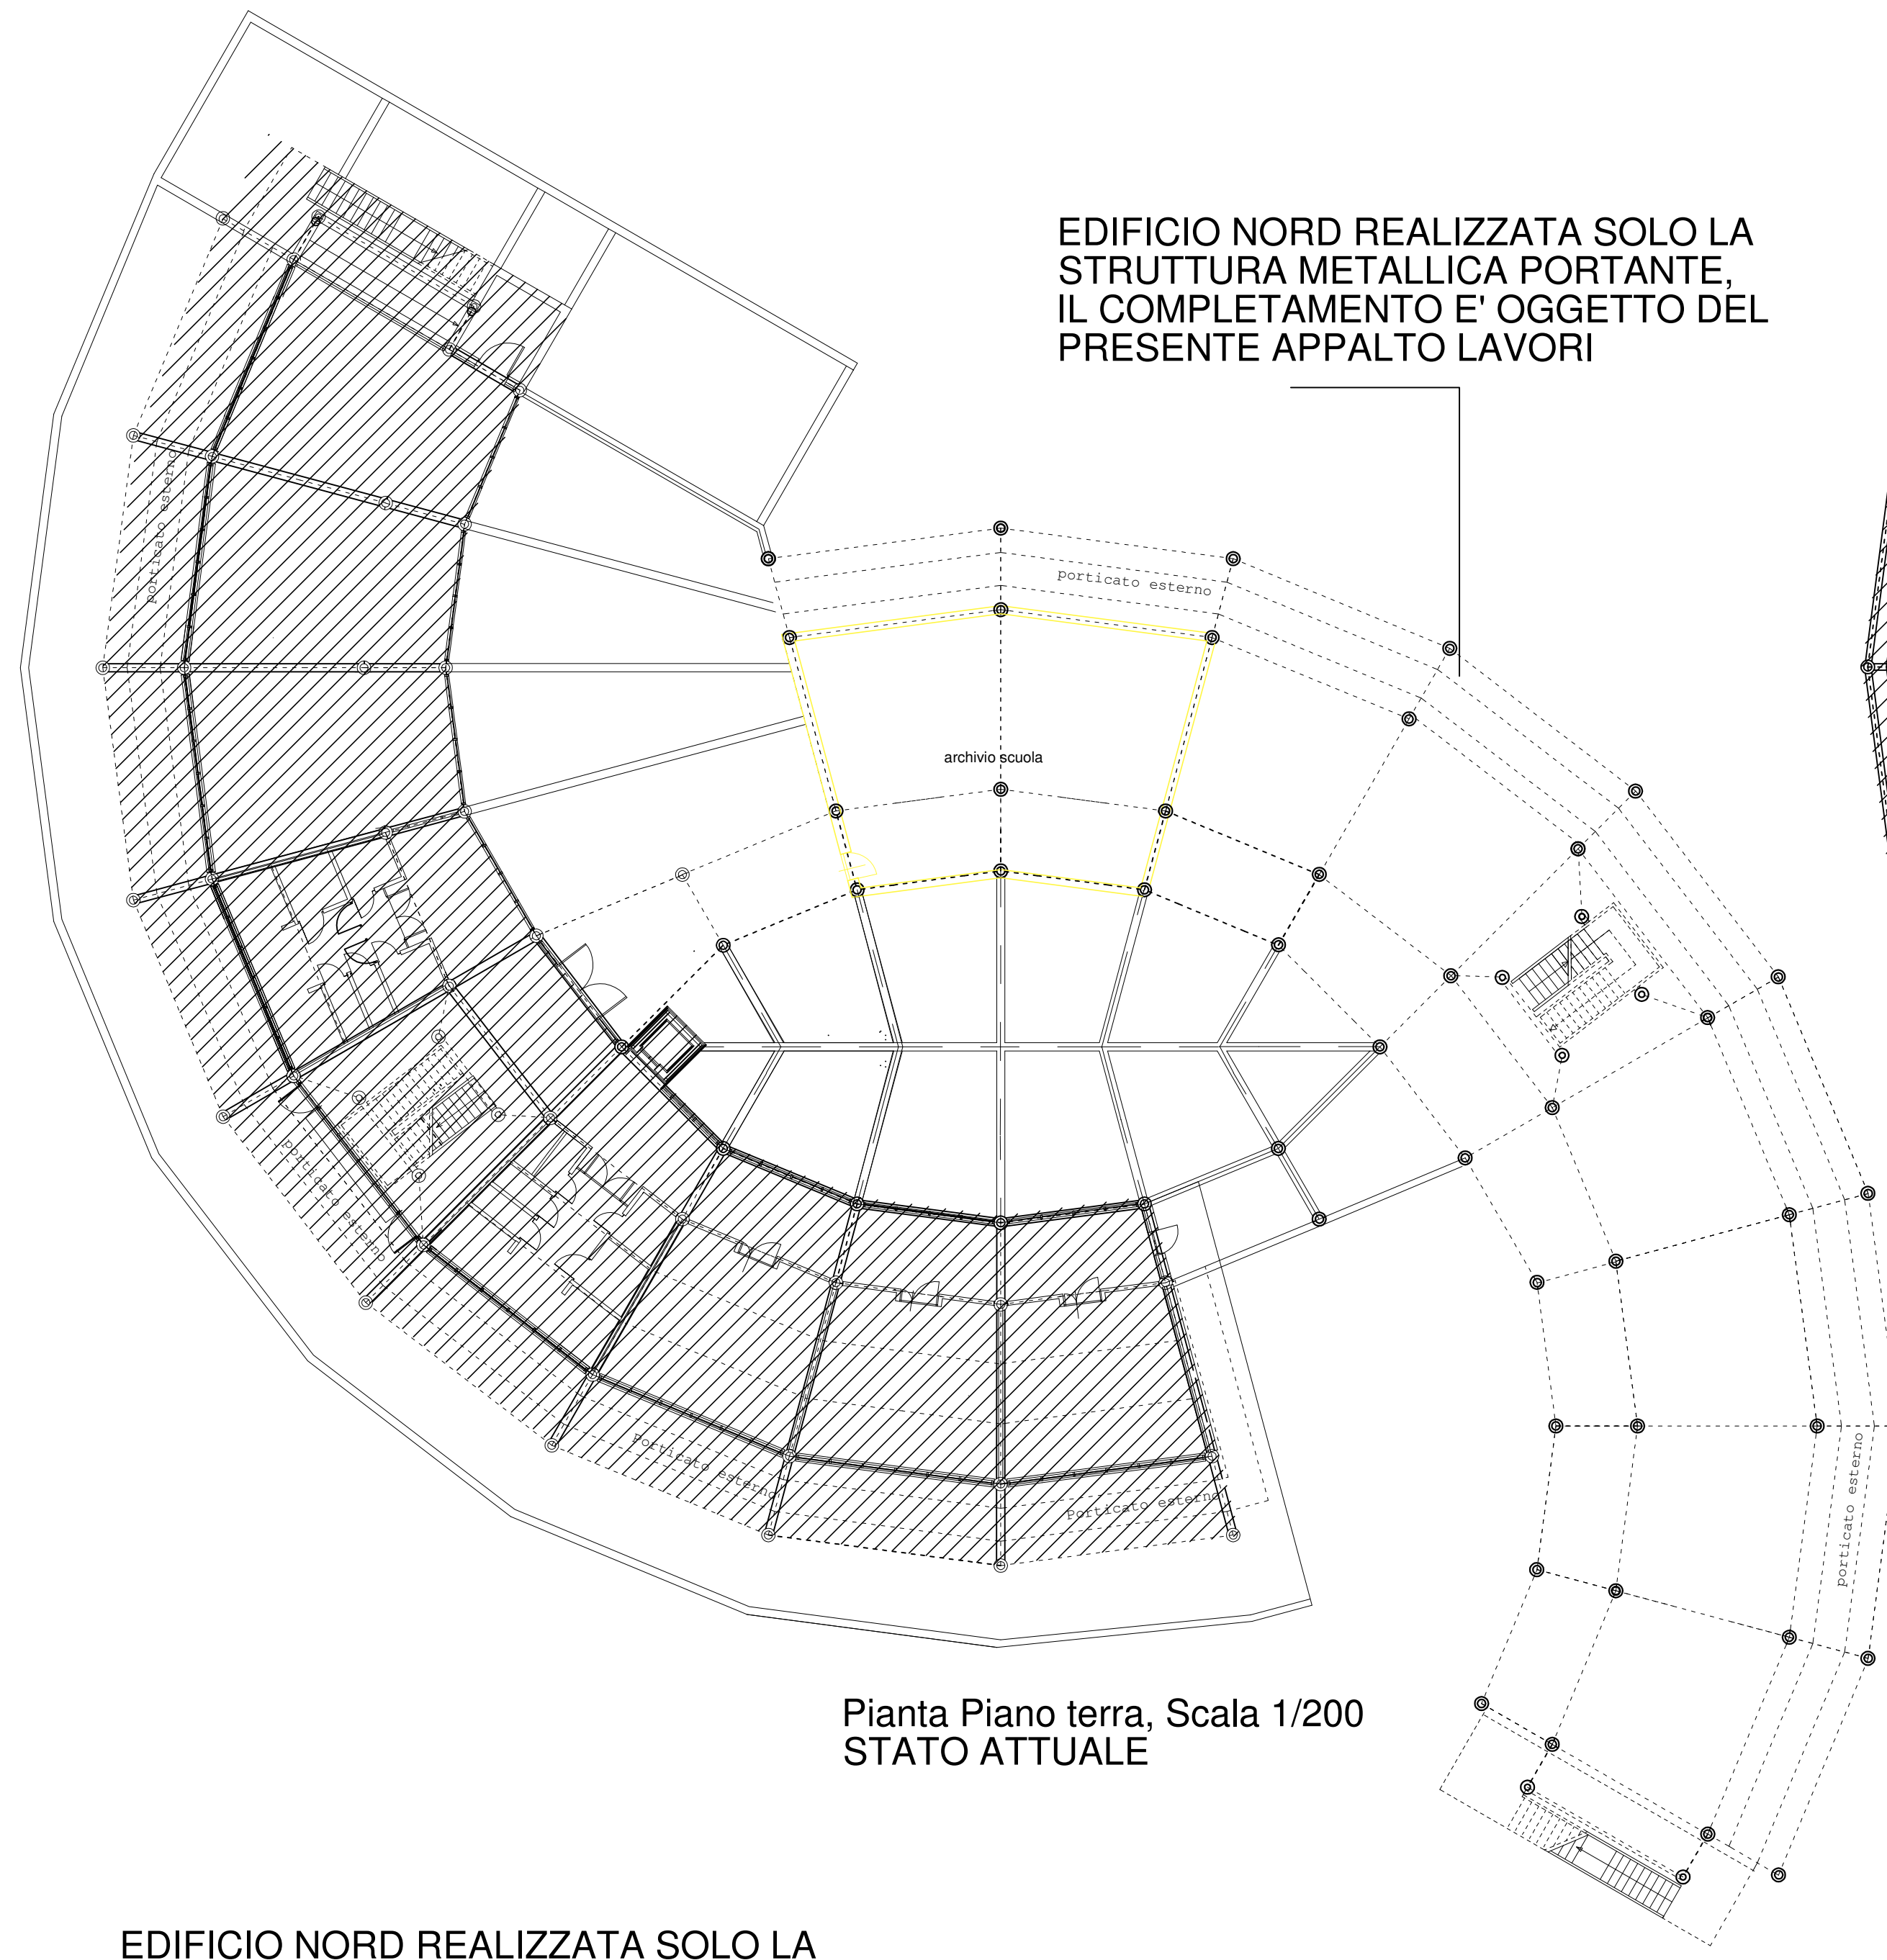


Pianta Piano terra, Scala 1/200
STATO ATTUALE

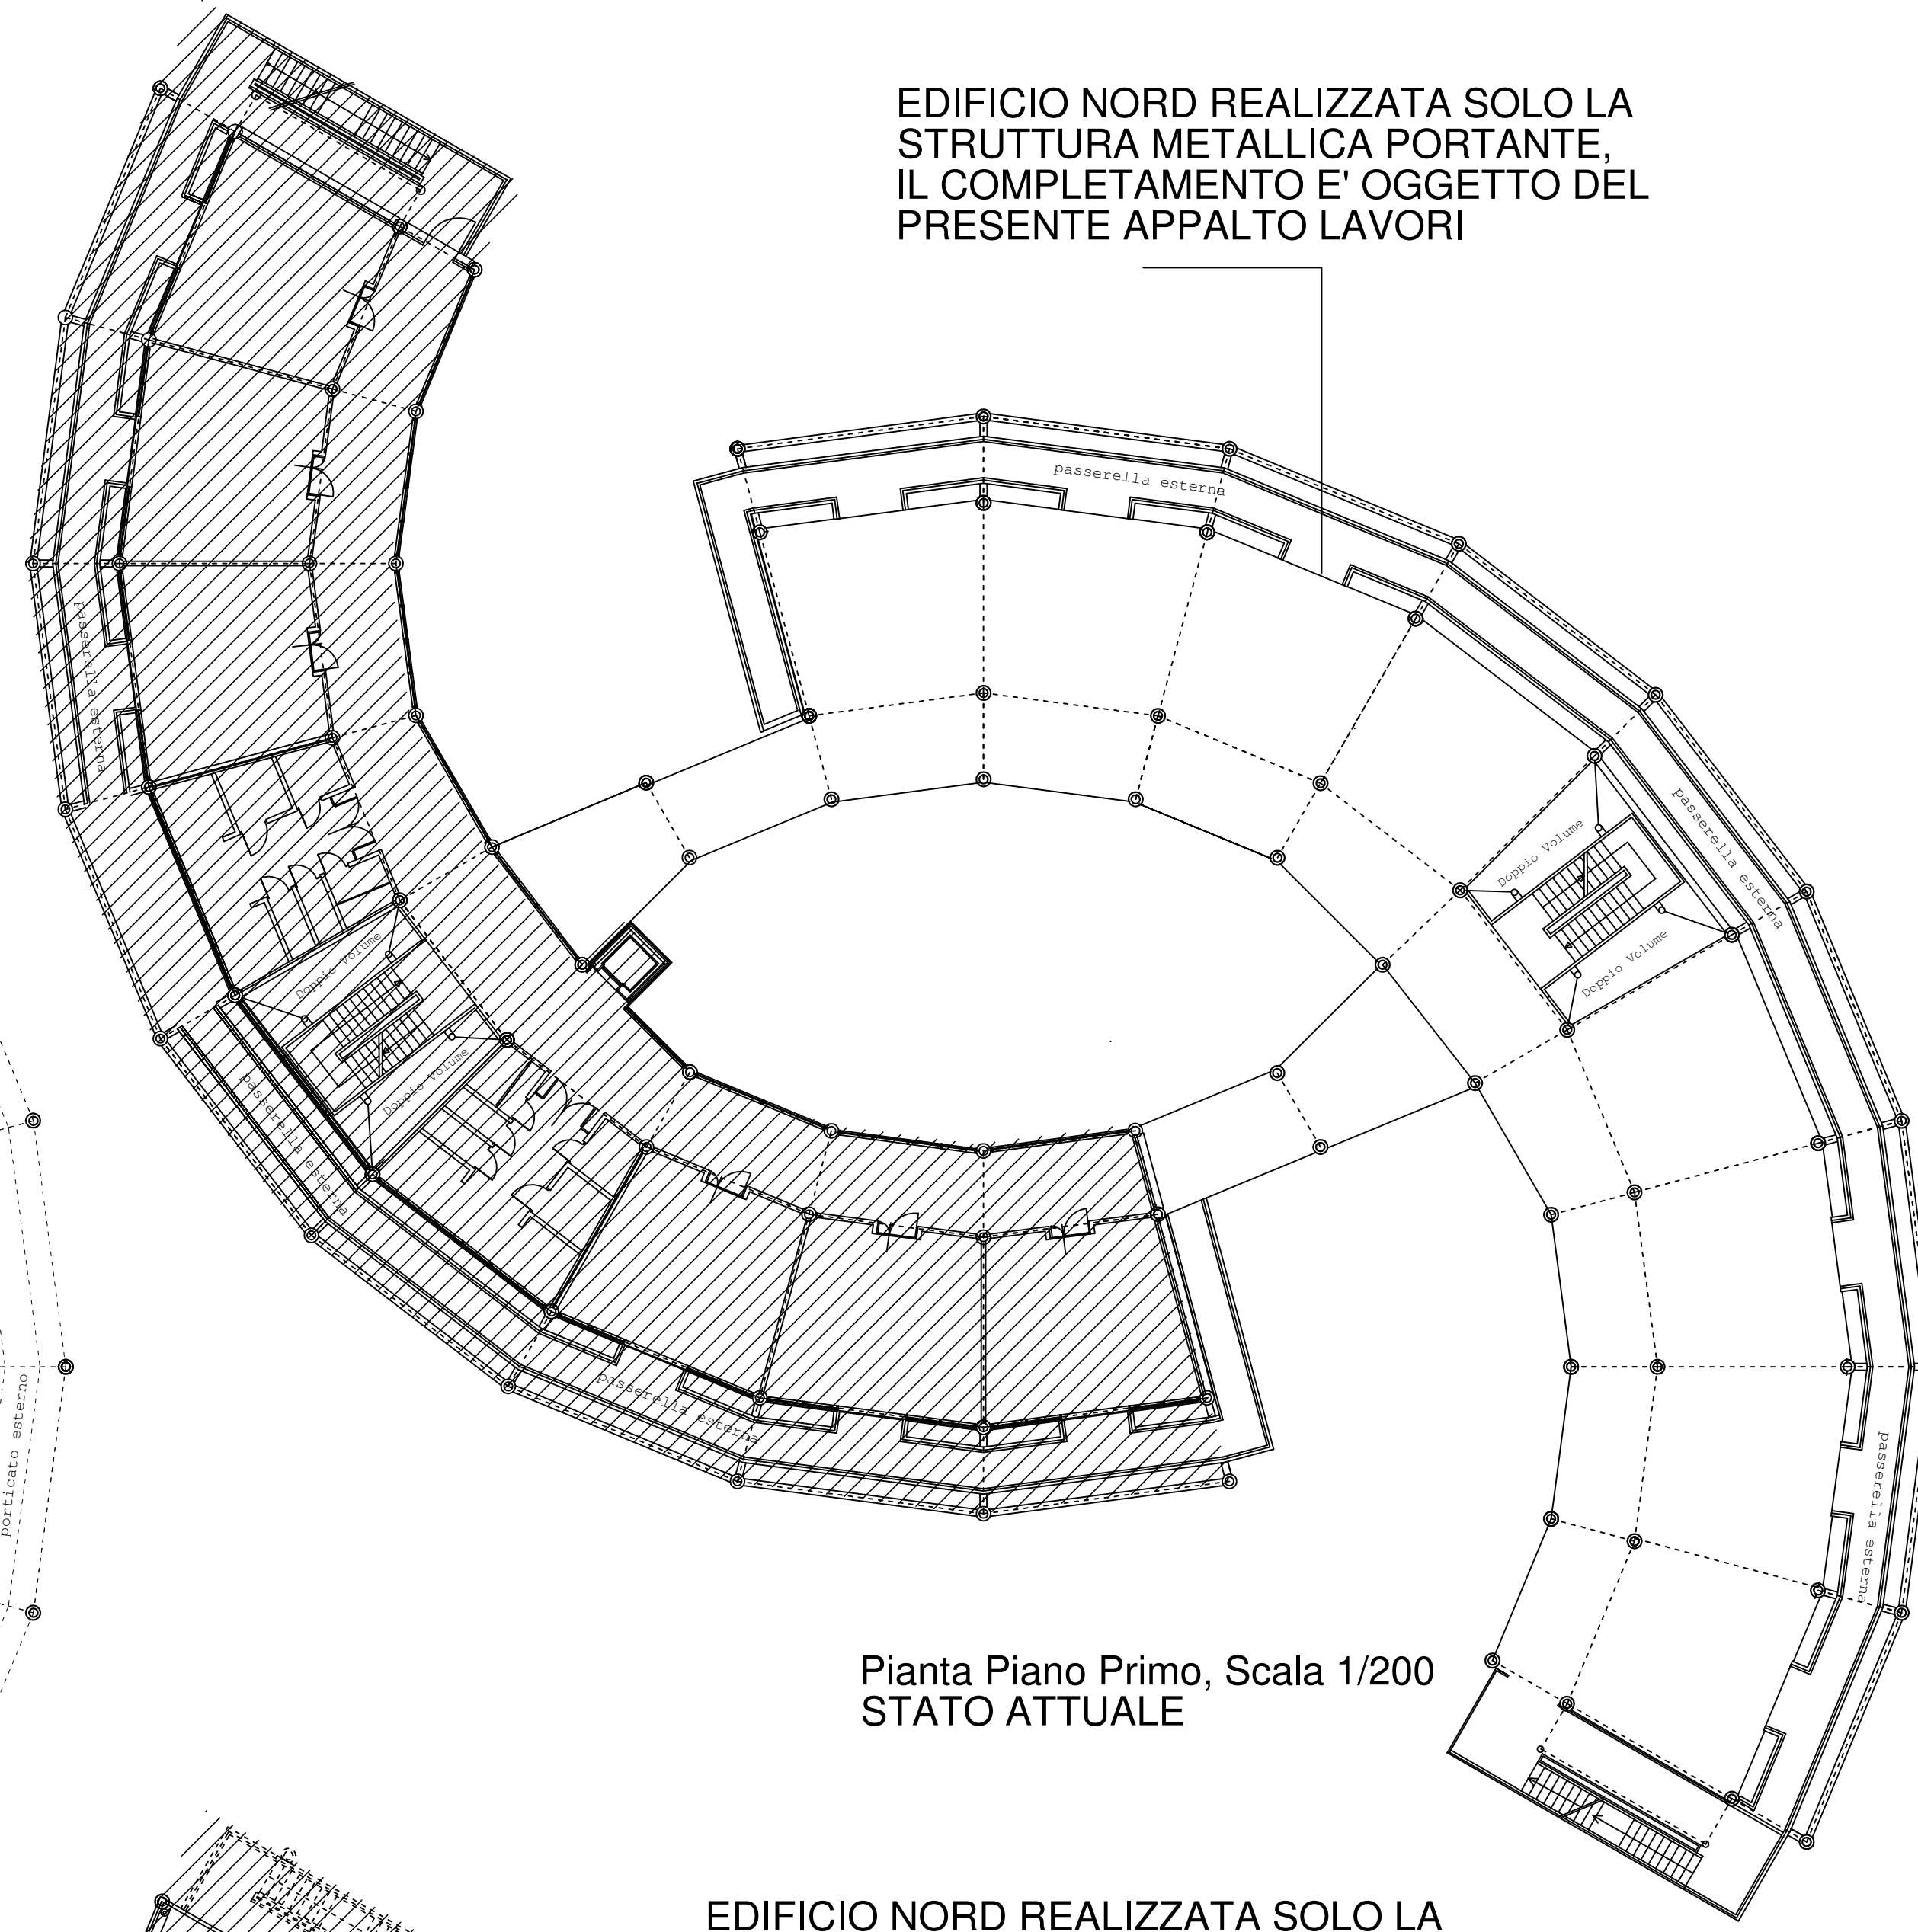


Pianta Piano Primo, Scala 1/200
STATO ATTUALE

EDIFICIO NORD REALIZZATA SOLO LA STRUTTURA METALLICA PORTANTE, IL COMPLETAMENTO E' OGGETTO DEL PRESENTE APPALTO LAVORI

EDIFICIO NORD REALIZZATA SOLO LA STRUTTURA METALLICA PORTANTE, IL COMPLETAMENTO E' OGGETTO DEL PRESENTE APPALTO LAVORI

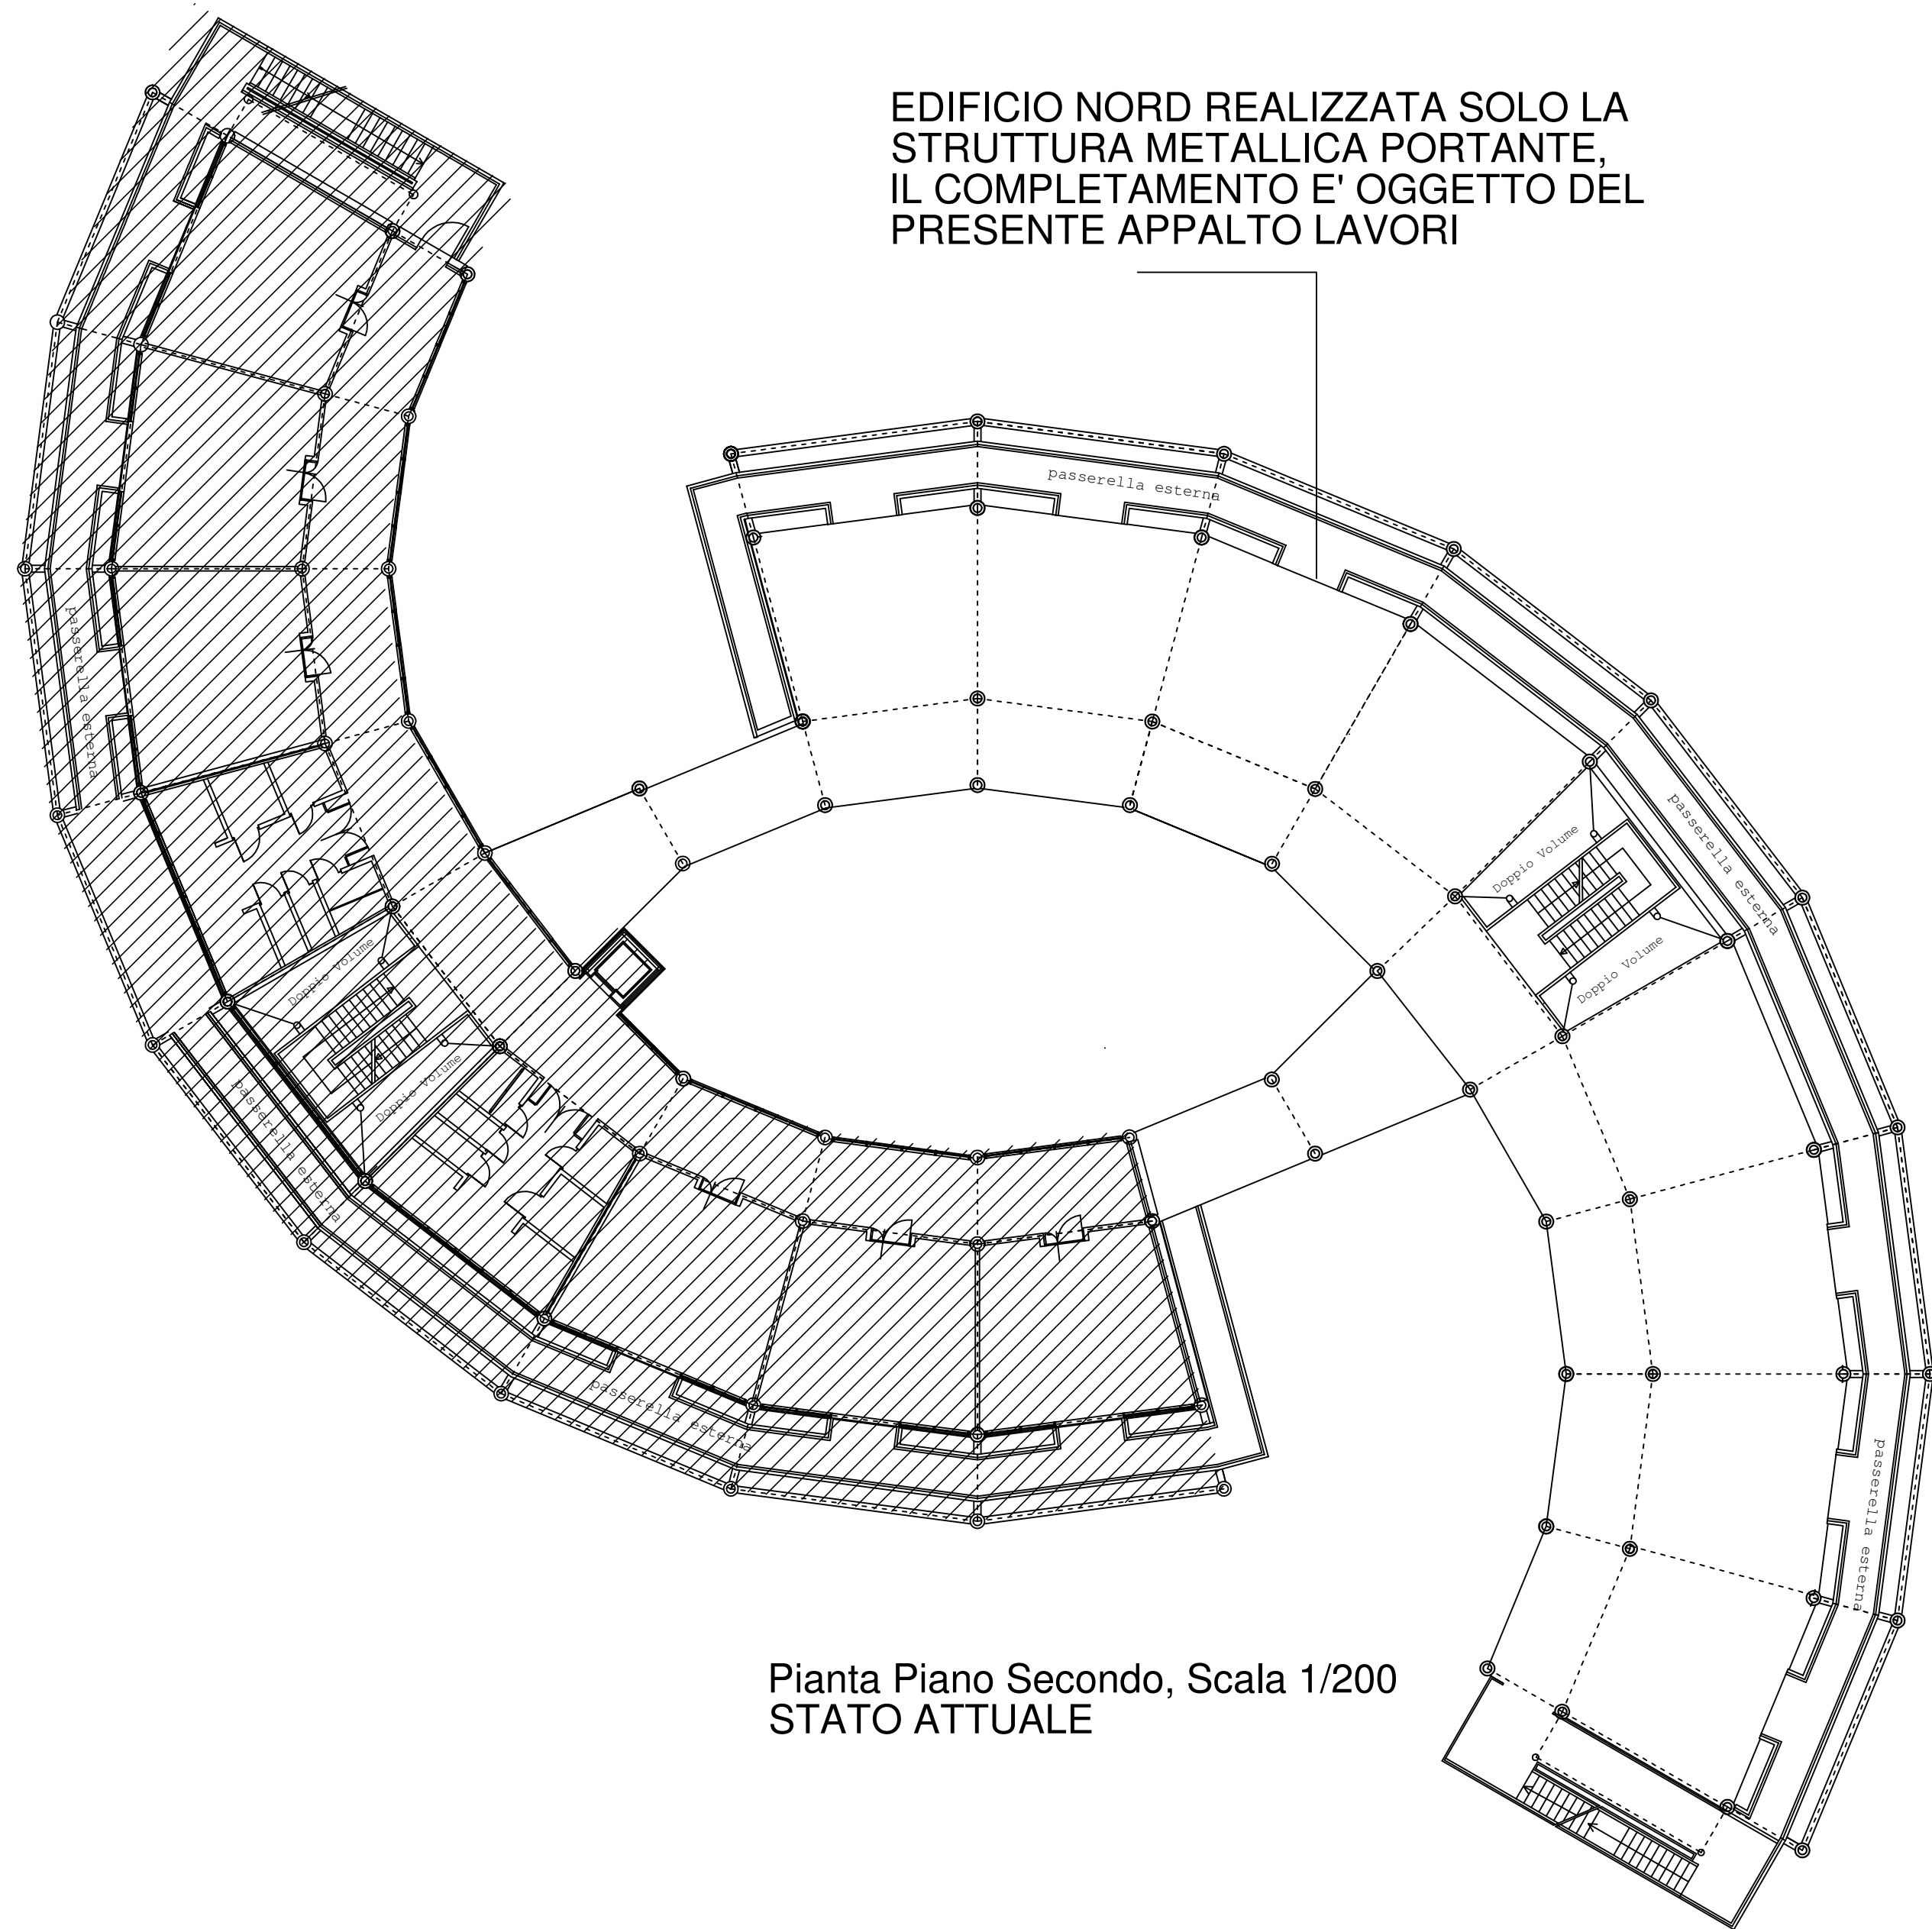

Pianta Piano Secondo, Scala 1/200
STATO ATTUALE

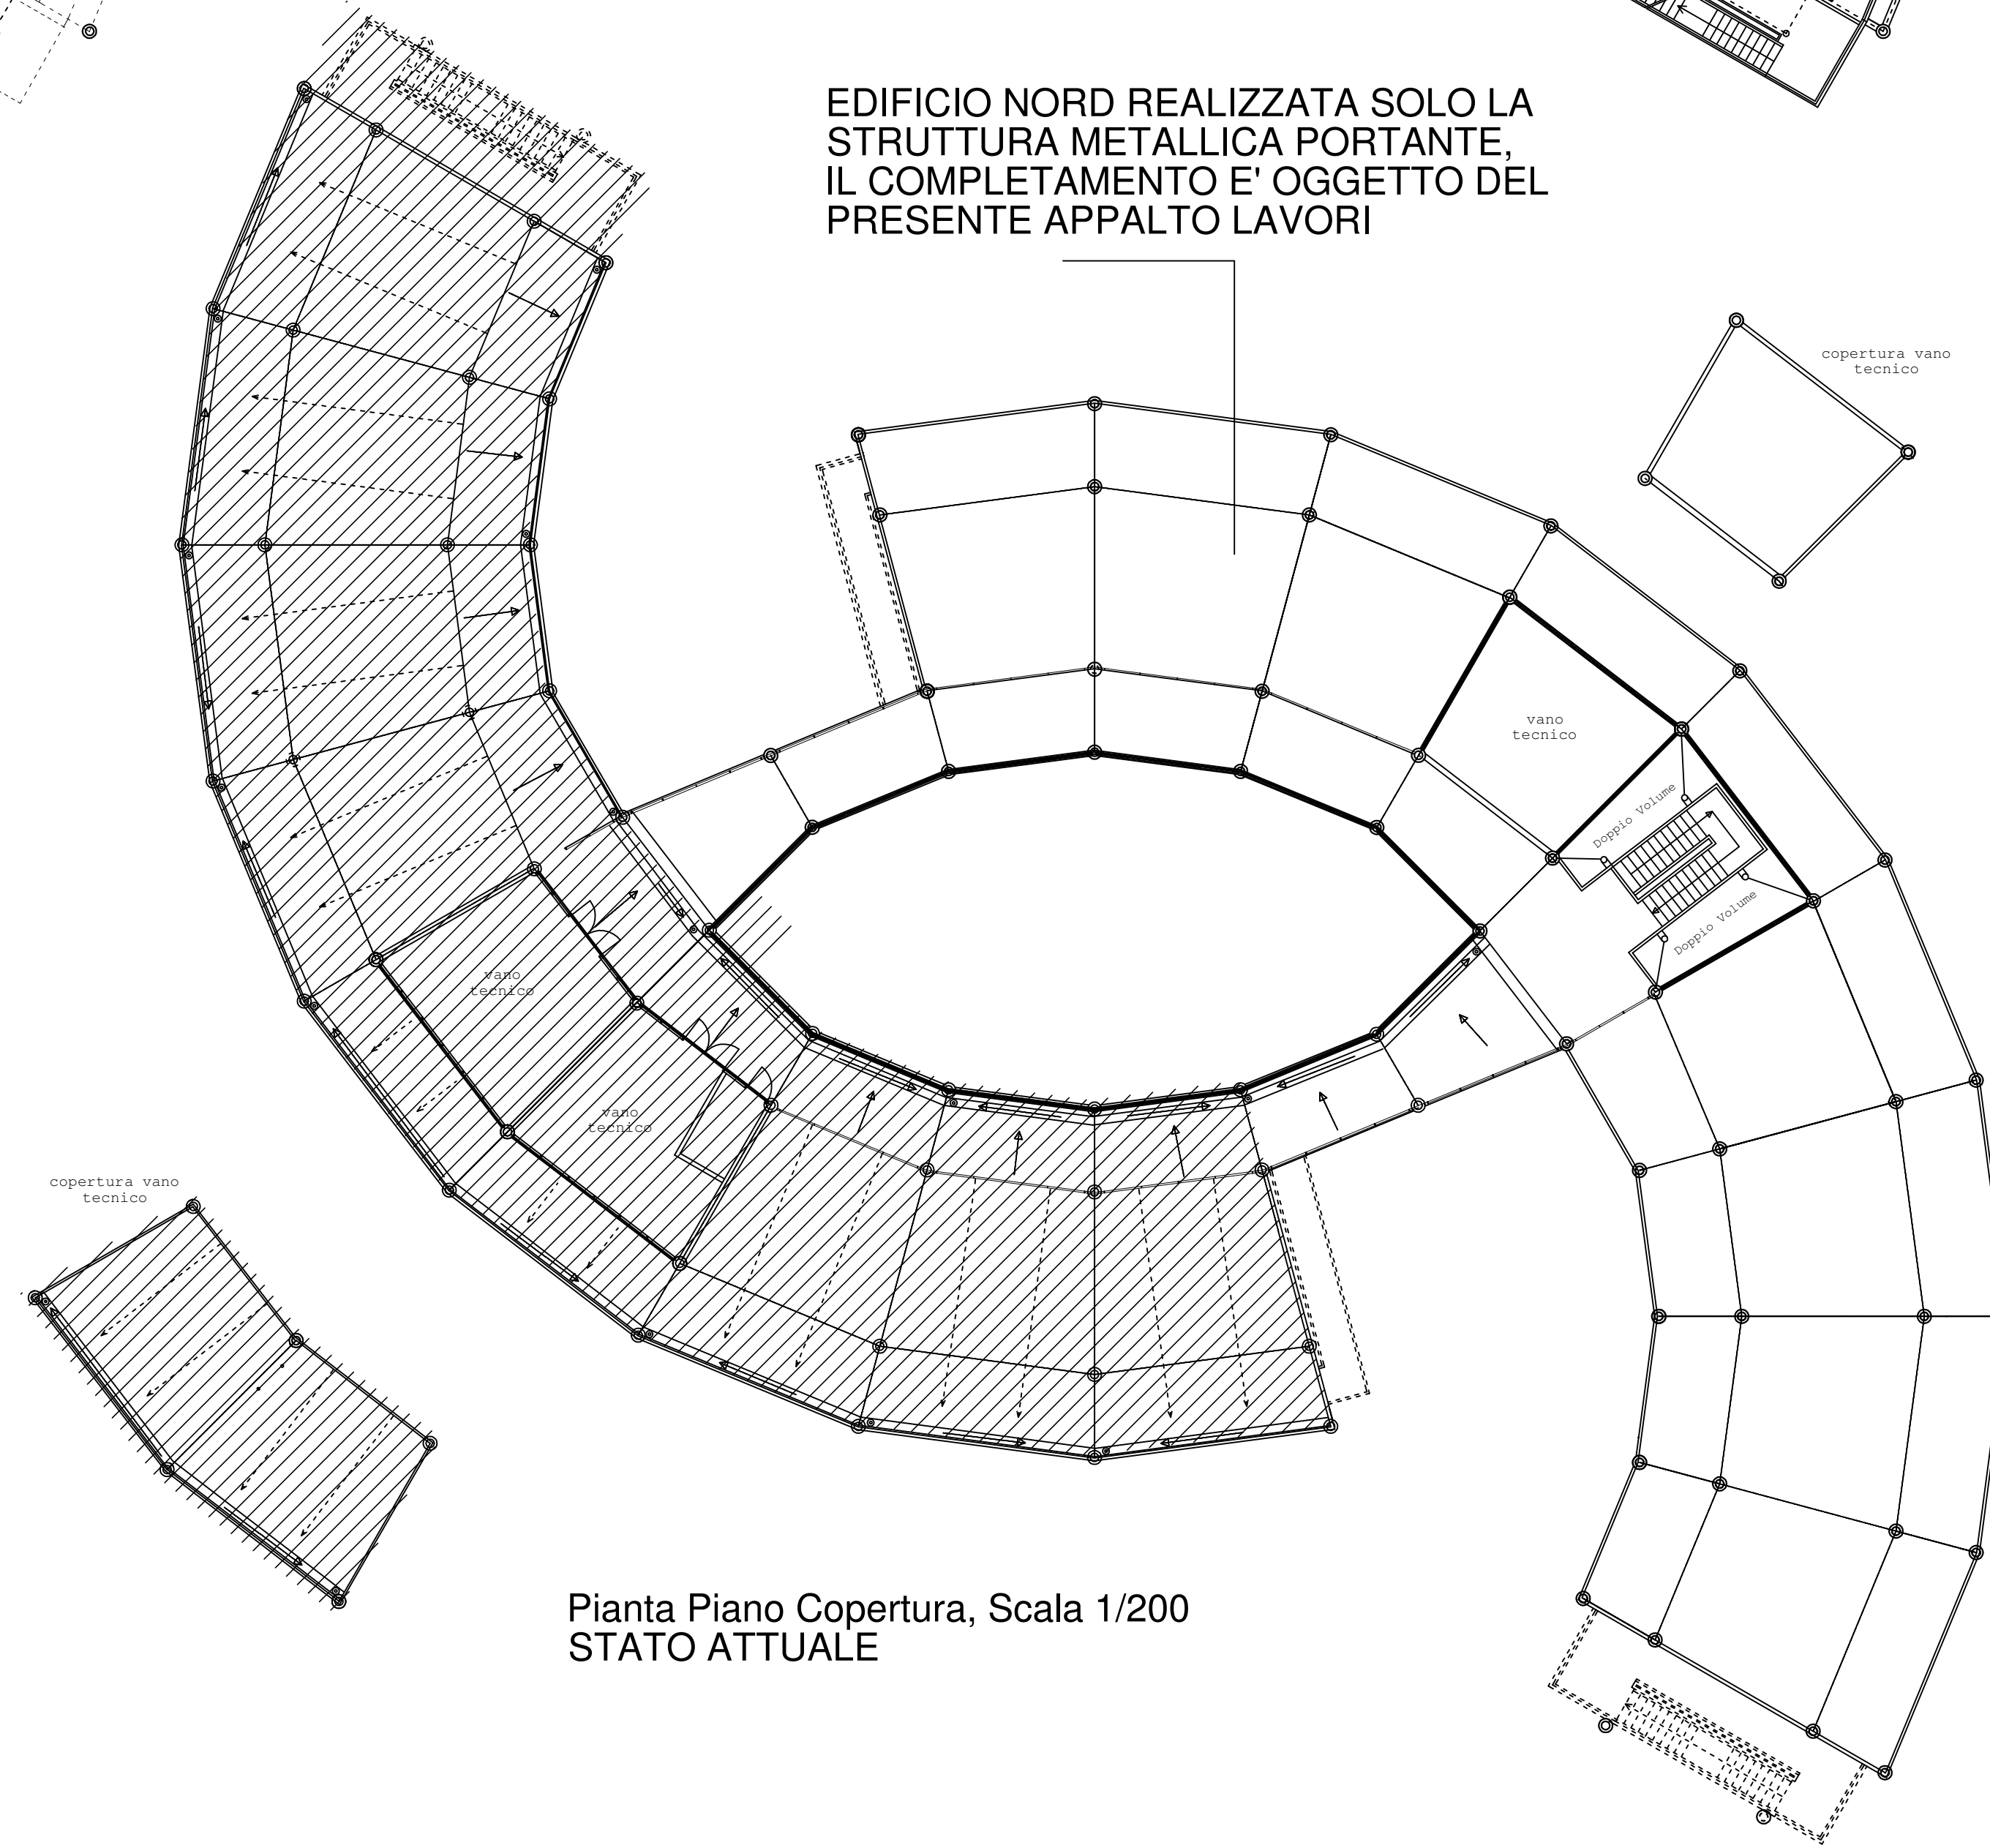

Pianta Piano Copertura, Scala 1/200
STATO ATTUALE