


Assessore ai lavori pubblici	Valerio Barberis
Servizio PI	Lavori Pubblici
Direttore del Servizio	Arch. Emilia Quattrone
Responsabile Unico del Procedimento	Arch. Luca Piantini

Progettisti
 Progetto opere architettoniche:
 Arch. Diletta Moscardi
 Arch. Luca Piantini
 Direttore Lavori opere architettoniche:
 Arch. Diletta Moscardi
 Collaboratori al progetto e assistenza alla D.L.:
 Geom. Dario Eleni
 Geom. Michele Faranda
 Progetto e Direzione Lavori impianti elettrici e meccanici:
 Ing. Franco Cecconi

Elaborato Tav. A03
Scala: 1/100
Spazio riservato agli uffici:

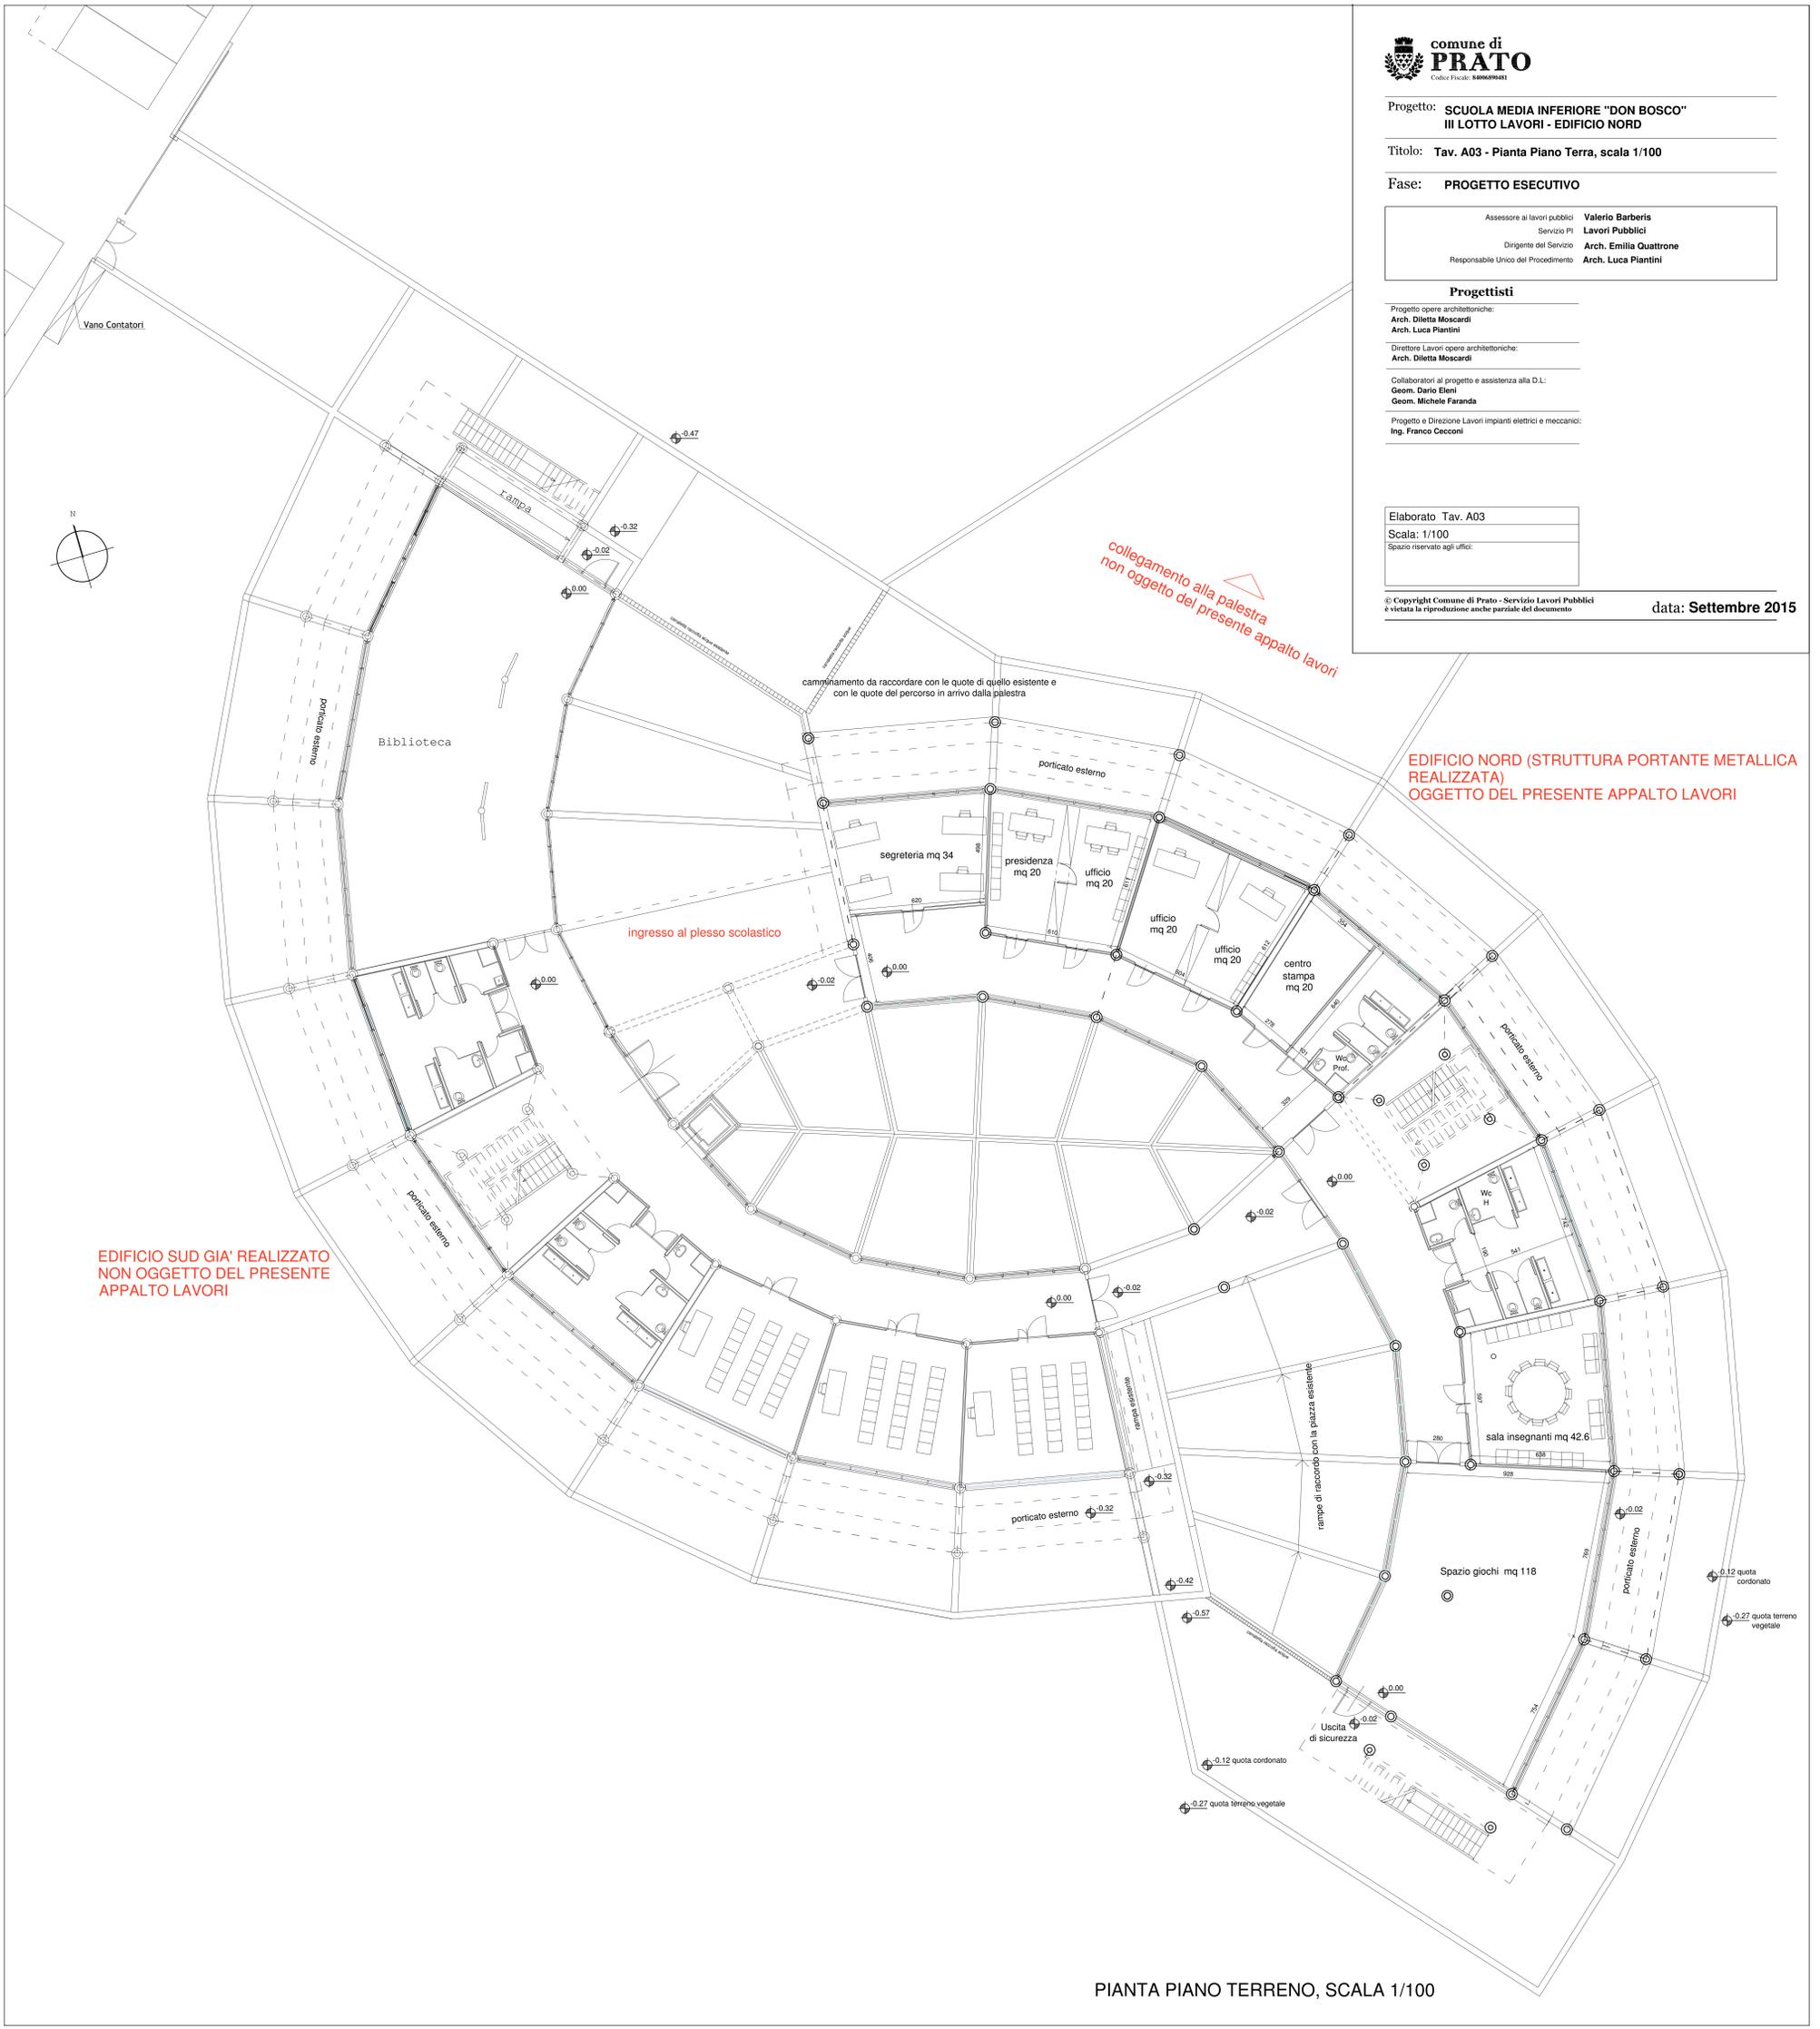

EDIFICIO SUD GIÀ REALIZZATO
 NON OGGETTO DEL PRESENTE
 APPALTO LAVORI

collegamento alla palestra
 non oggetto del presente appalto lavori

EDIFICIO NORD (STRUTTURA PORTANTE METALLICA
 REALIZZATA)
 OGGETTO DEL PRESENTE APPALTO LAVORI

PIANTA PIANO TERRENO, SCALA 1/100