

Progetto: **SCUOLA MEDIA INFERIORE "DON BOSCO"**
III LOTTO LAVORI - EDIFICIO NORD

Titolo: **Tav. A04 - Pianta Piano primo, scala 1/100**

Fase: **PROGETTO ESECUTIVO**

Assessore ai lavori pubblici	Valerio Barberis
Servizio PI	Lavori Pubblici
Dirigente del Servizio	Arch. Emilia Quattrone
Responsabile Unico del Procedimento	Arch. Luca Piantini

Progettisti

Progetto opere architettoniche:
Arch. Diletta Moscardi
Arch. Luca Piantini

Direttore Lavori opere architettoniche:
Arch. Diletta Moscardi

Collaboratori al progetto e assistenza alla D.L.:
Geom. Dario Eleni
Geom. Michele Faranda

Progetto e Direzione Lavori impianti elettrici e meccanici:
Ing. Franco Cecconi


Elaborato Tav. A04

Scala: 1/100

Spazio riservato agli uffici:

© Copyright Comune di Prato - Servizio Lavori Pubblici
è vietata la riproduzione anche parziale del documento

data: **Settembre 2015**

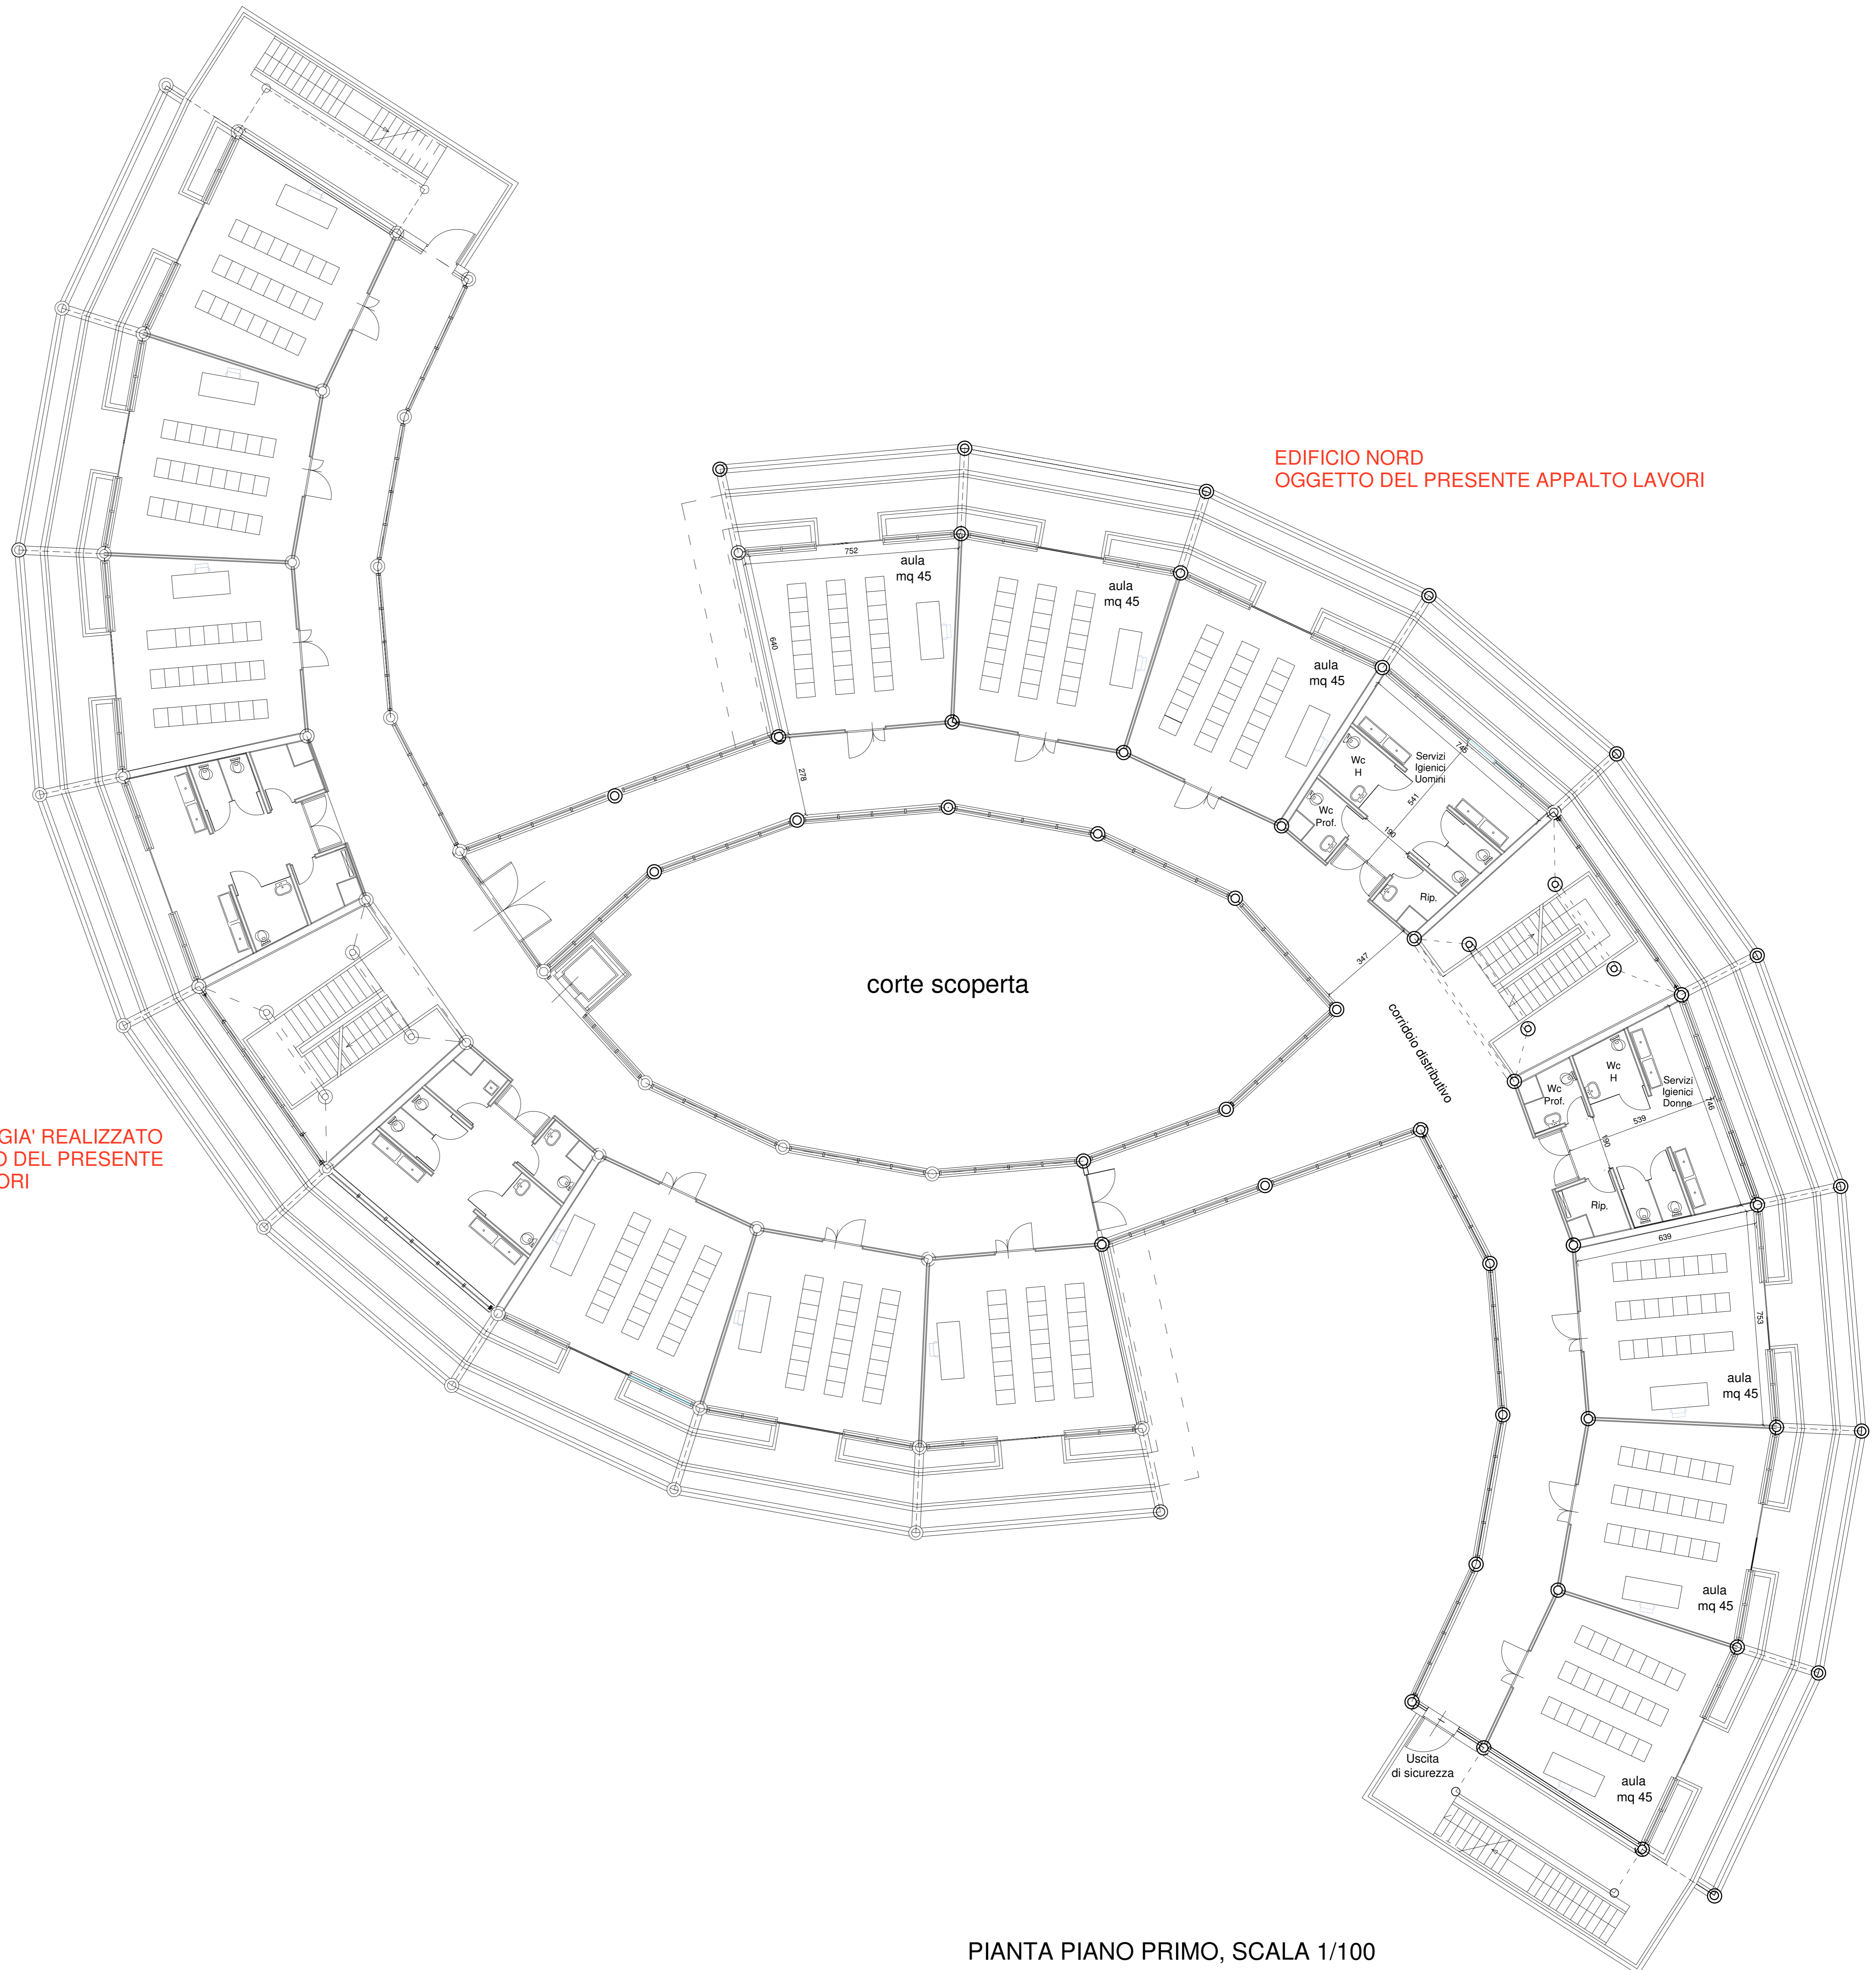

EDIFICIO NORD
OGGETTO DEL PRESENTE APPALTO LAVORI

EDIFICIO SUD GIÀ REALIZZATO
NON OGGETTO DEL PRESENTE
APPALTO LAVORI