

Progettisti

Progetto opere architettoniche:
Arch. Diletta Moscardi
Arch. Luca Piantini

Direttore Lavori opere architettoniche:
Arch. Diletta Moscardi

Collaboratori al progetto e assistenza alla D.L.:
Geom. Dario Eleni
Geom. Michele Faranda


Progetto e Direzione Lavori impianti elettrici e meccanici:
Ing. Franco Cecconi

Elaborato Tav. A07


Scala: 1/20 - 1/5
 Spazio riservato agli uffici.

© Copyright Comune di Prato - Servizio Lavori Pubblici
 è vietata la riproduzione anche parziale del documento


data: **Settembre 2015**

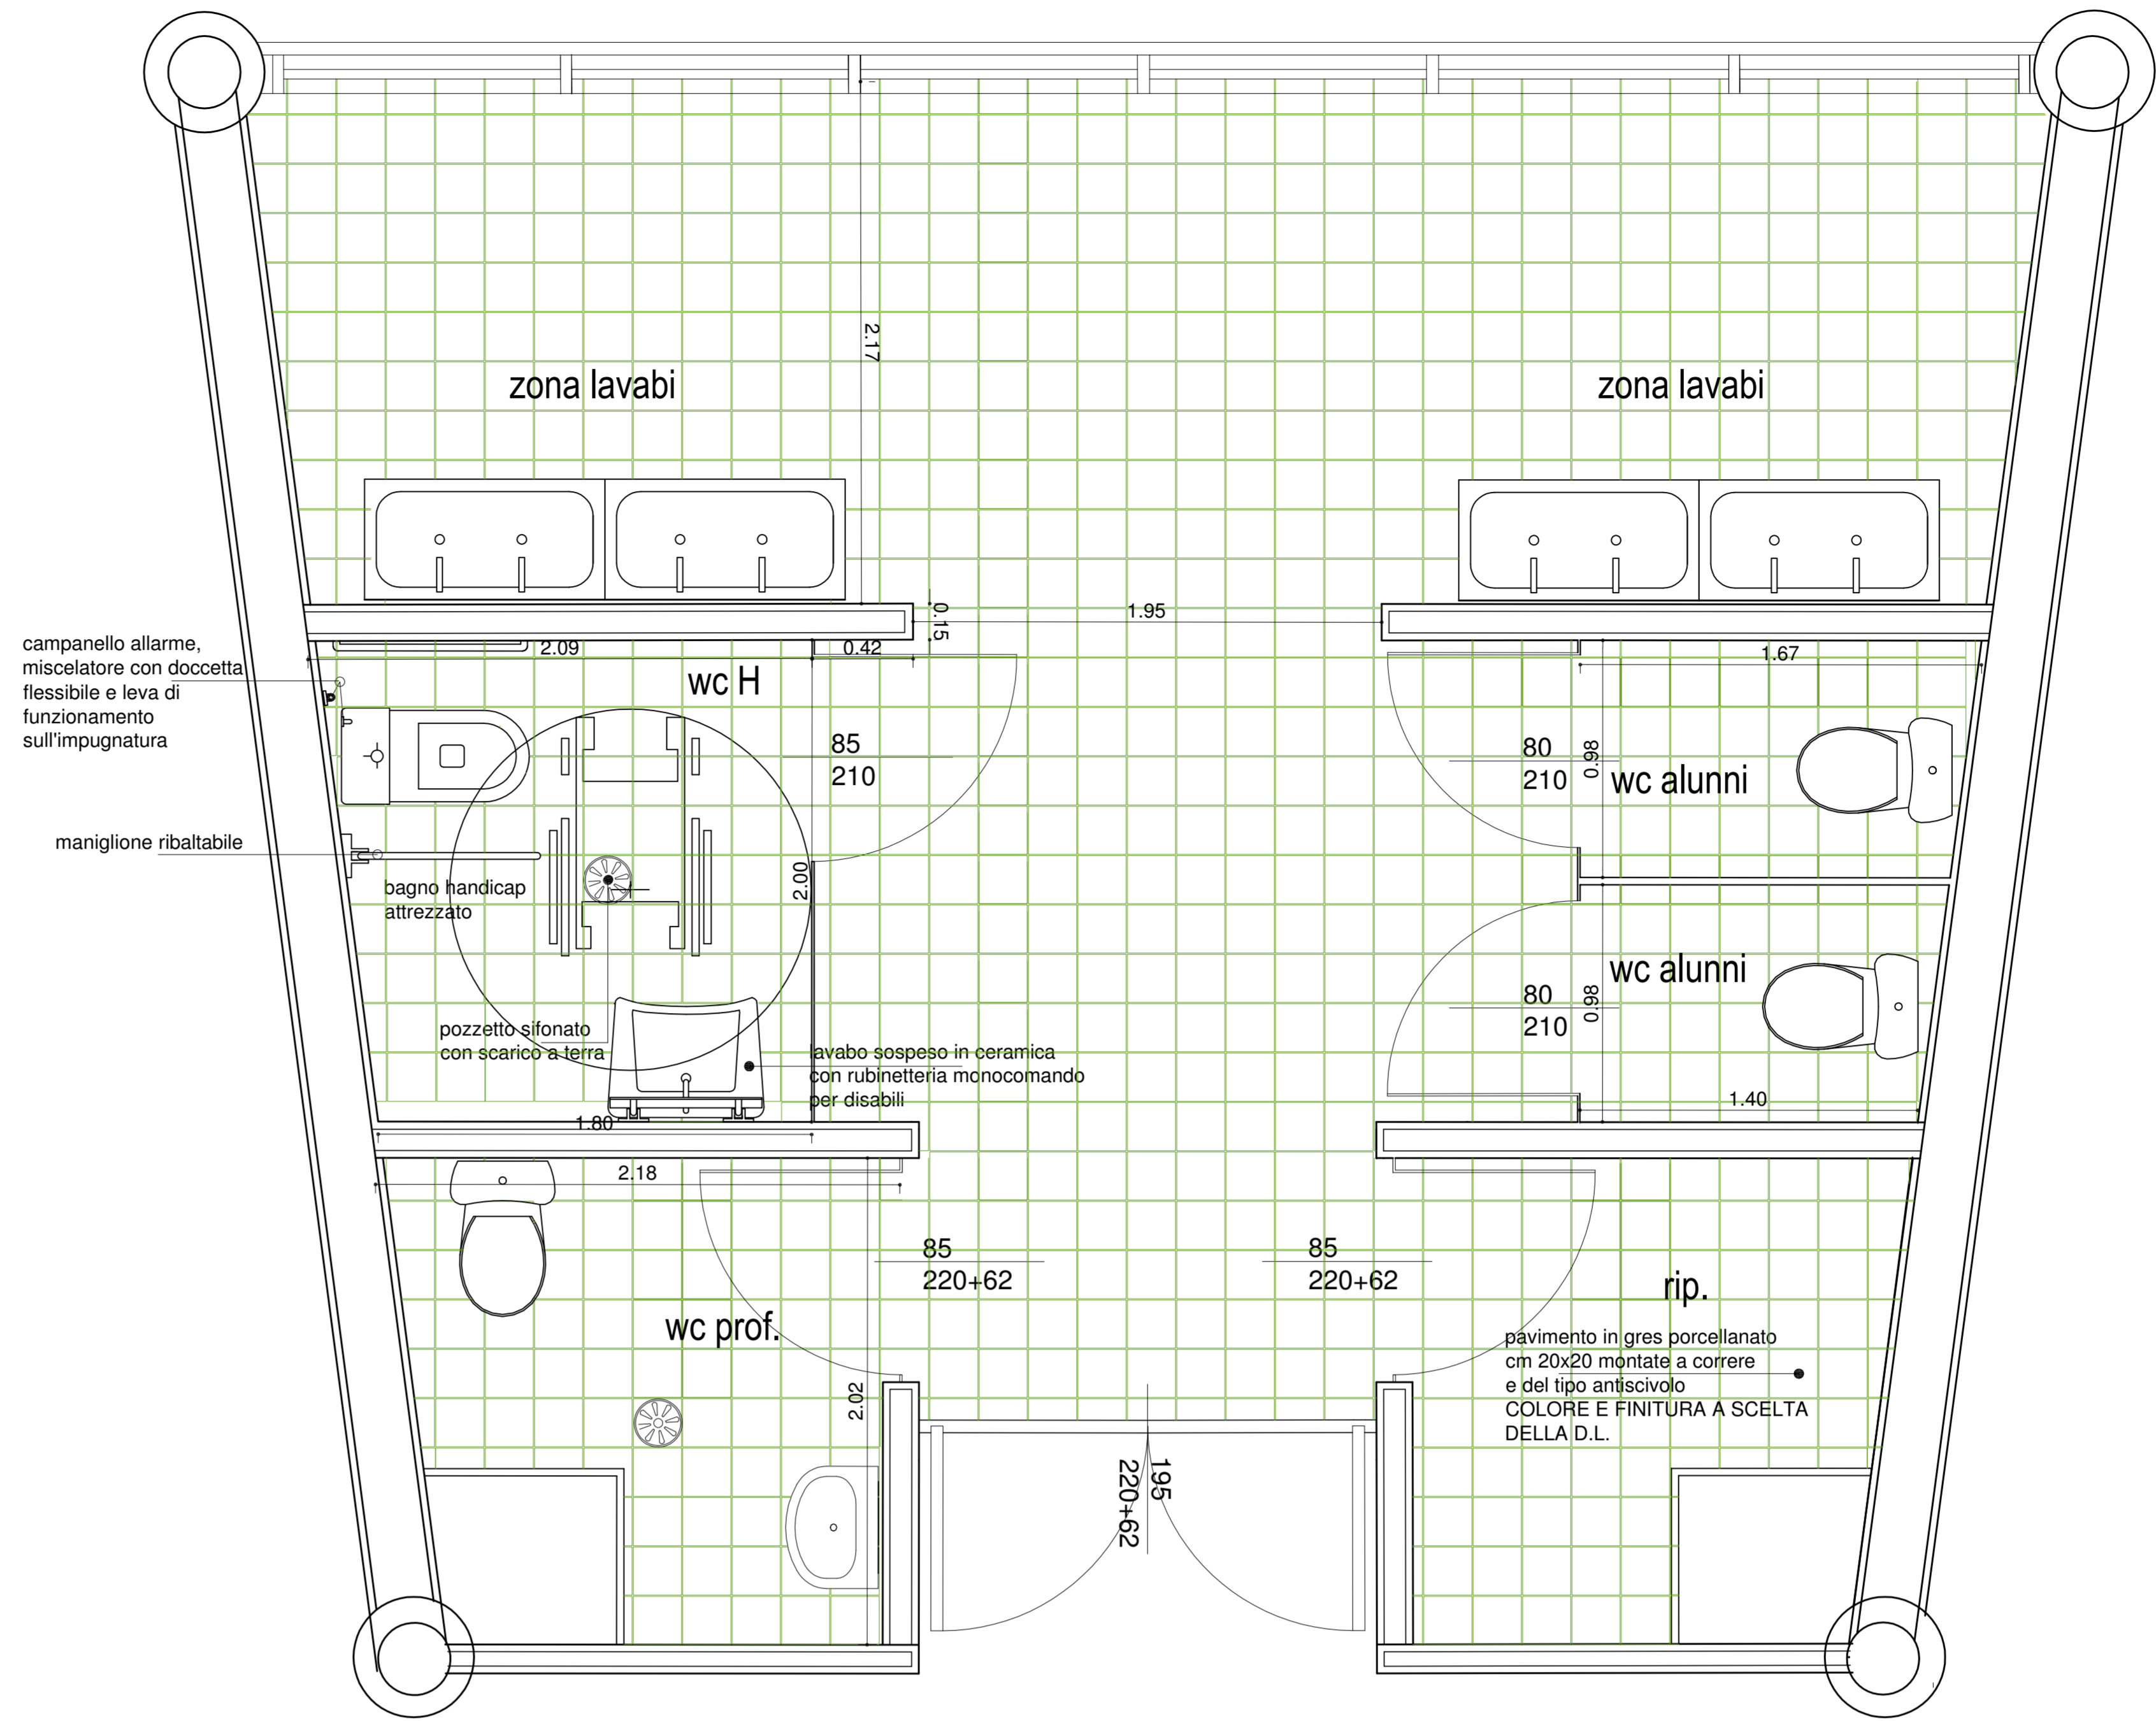


Particolare A : Pianta bagno tipo - scala 1:20

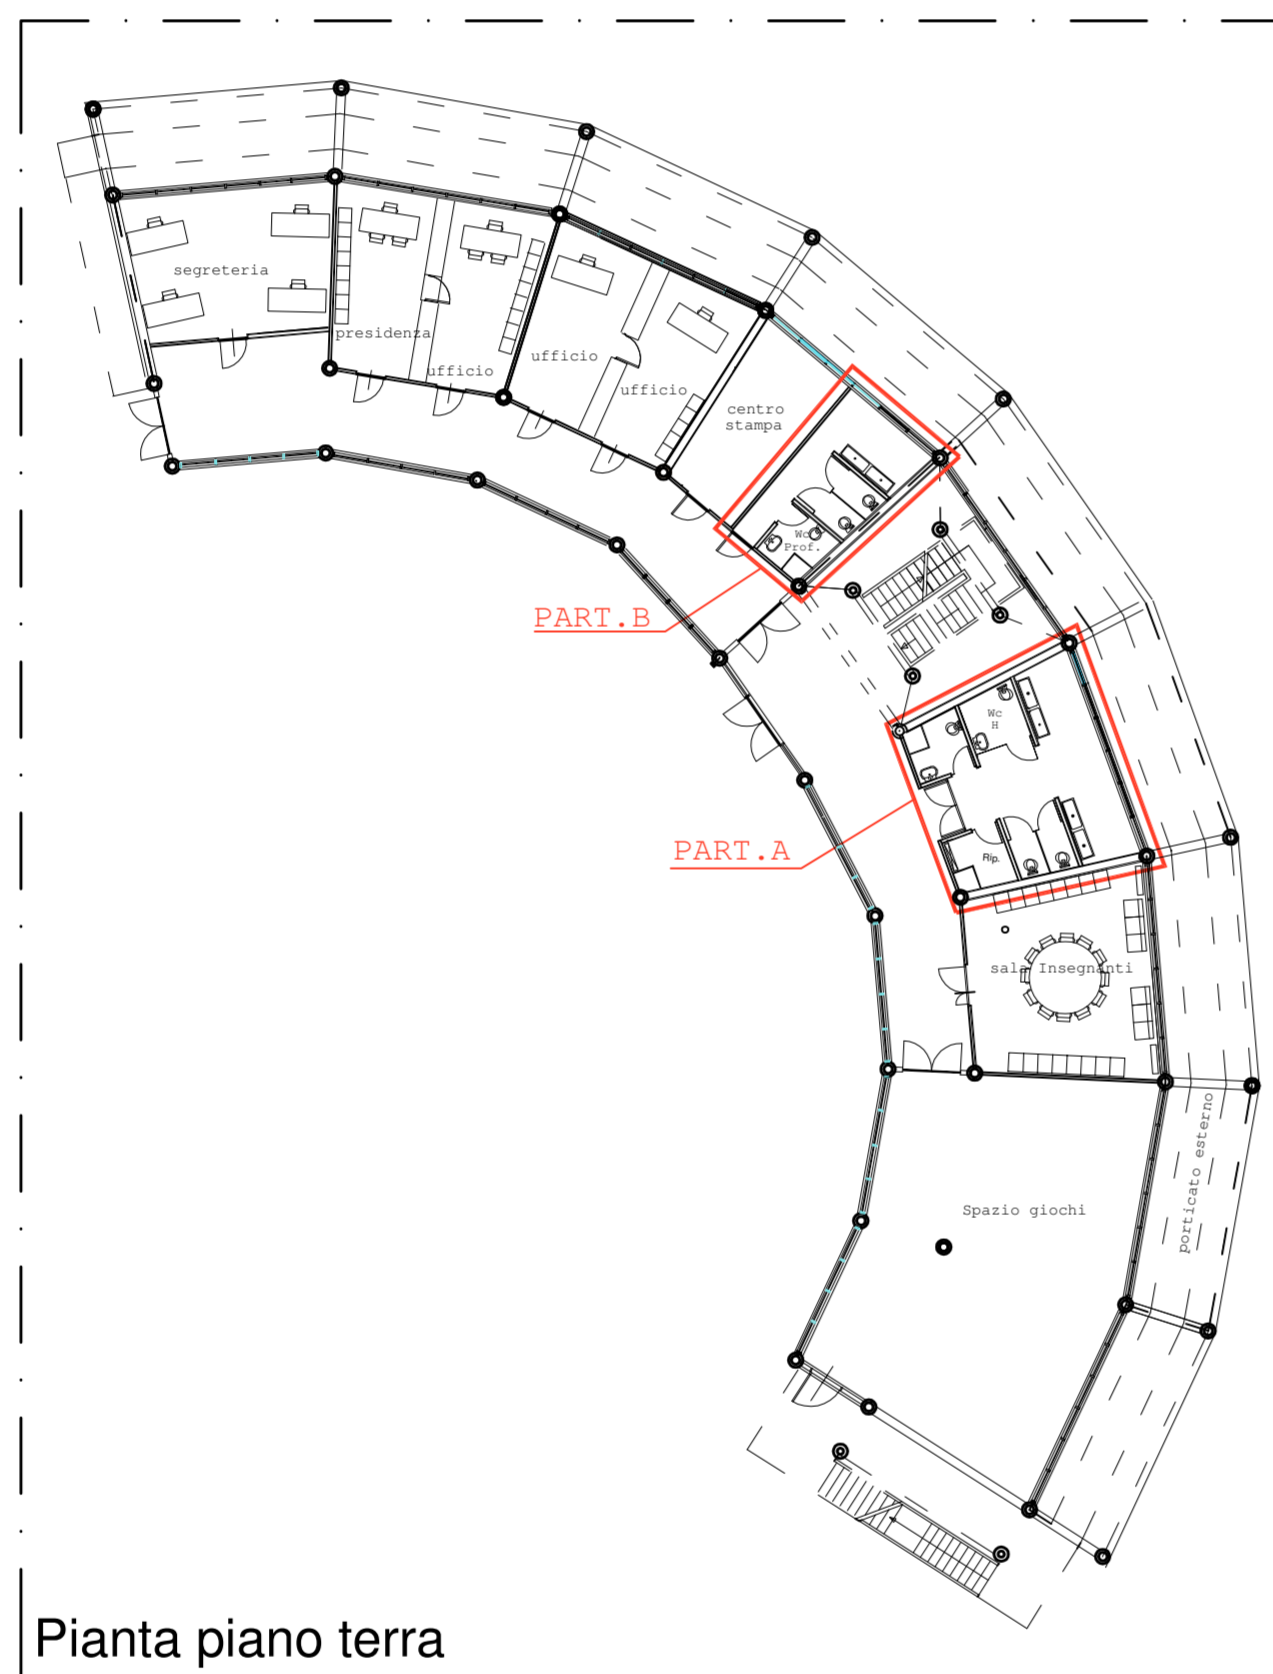


Pianta piano terra

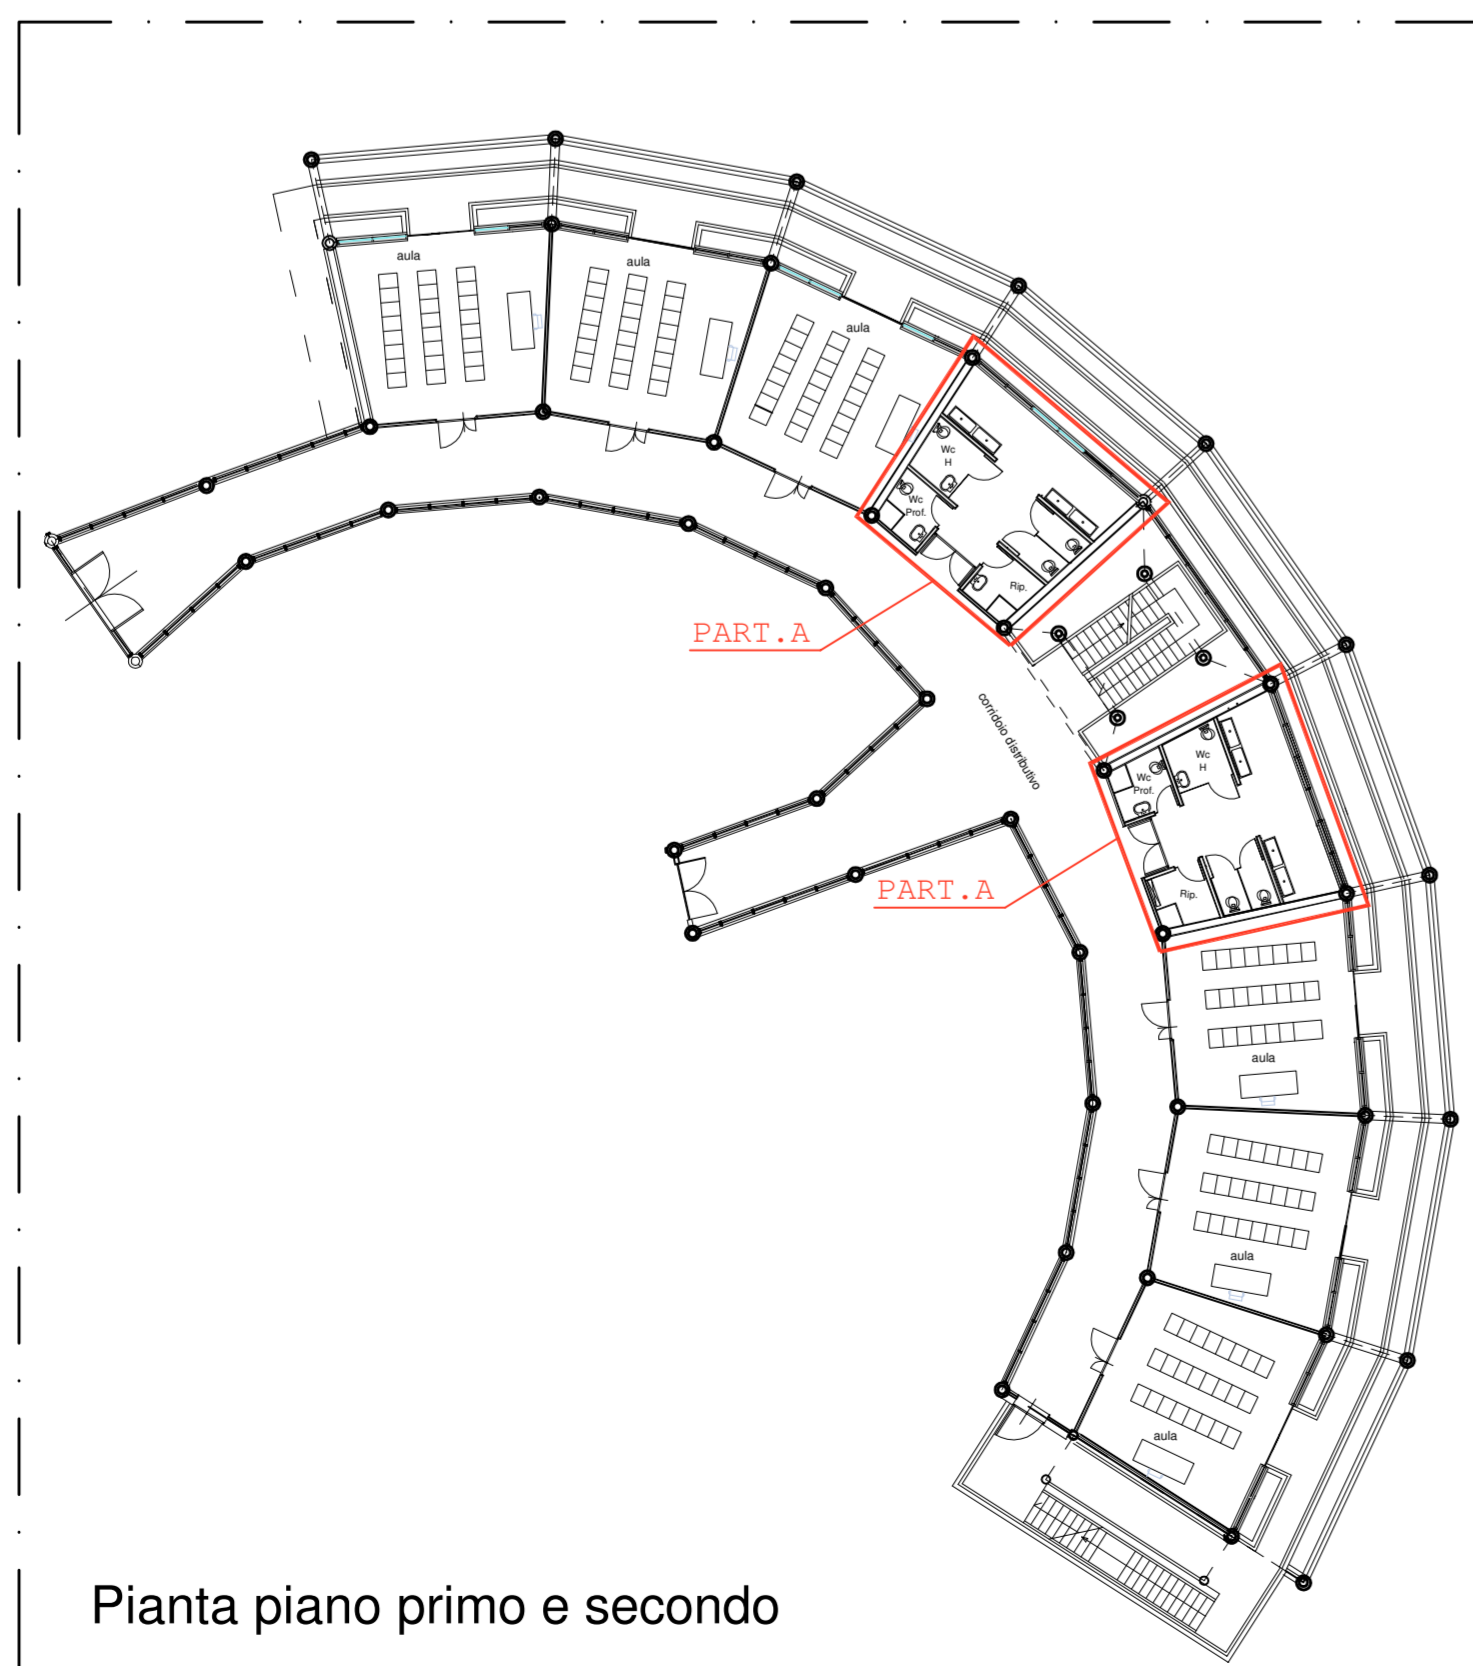

Pianta piano primo e secondo

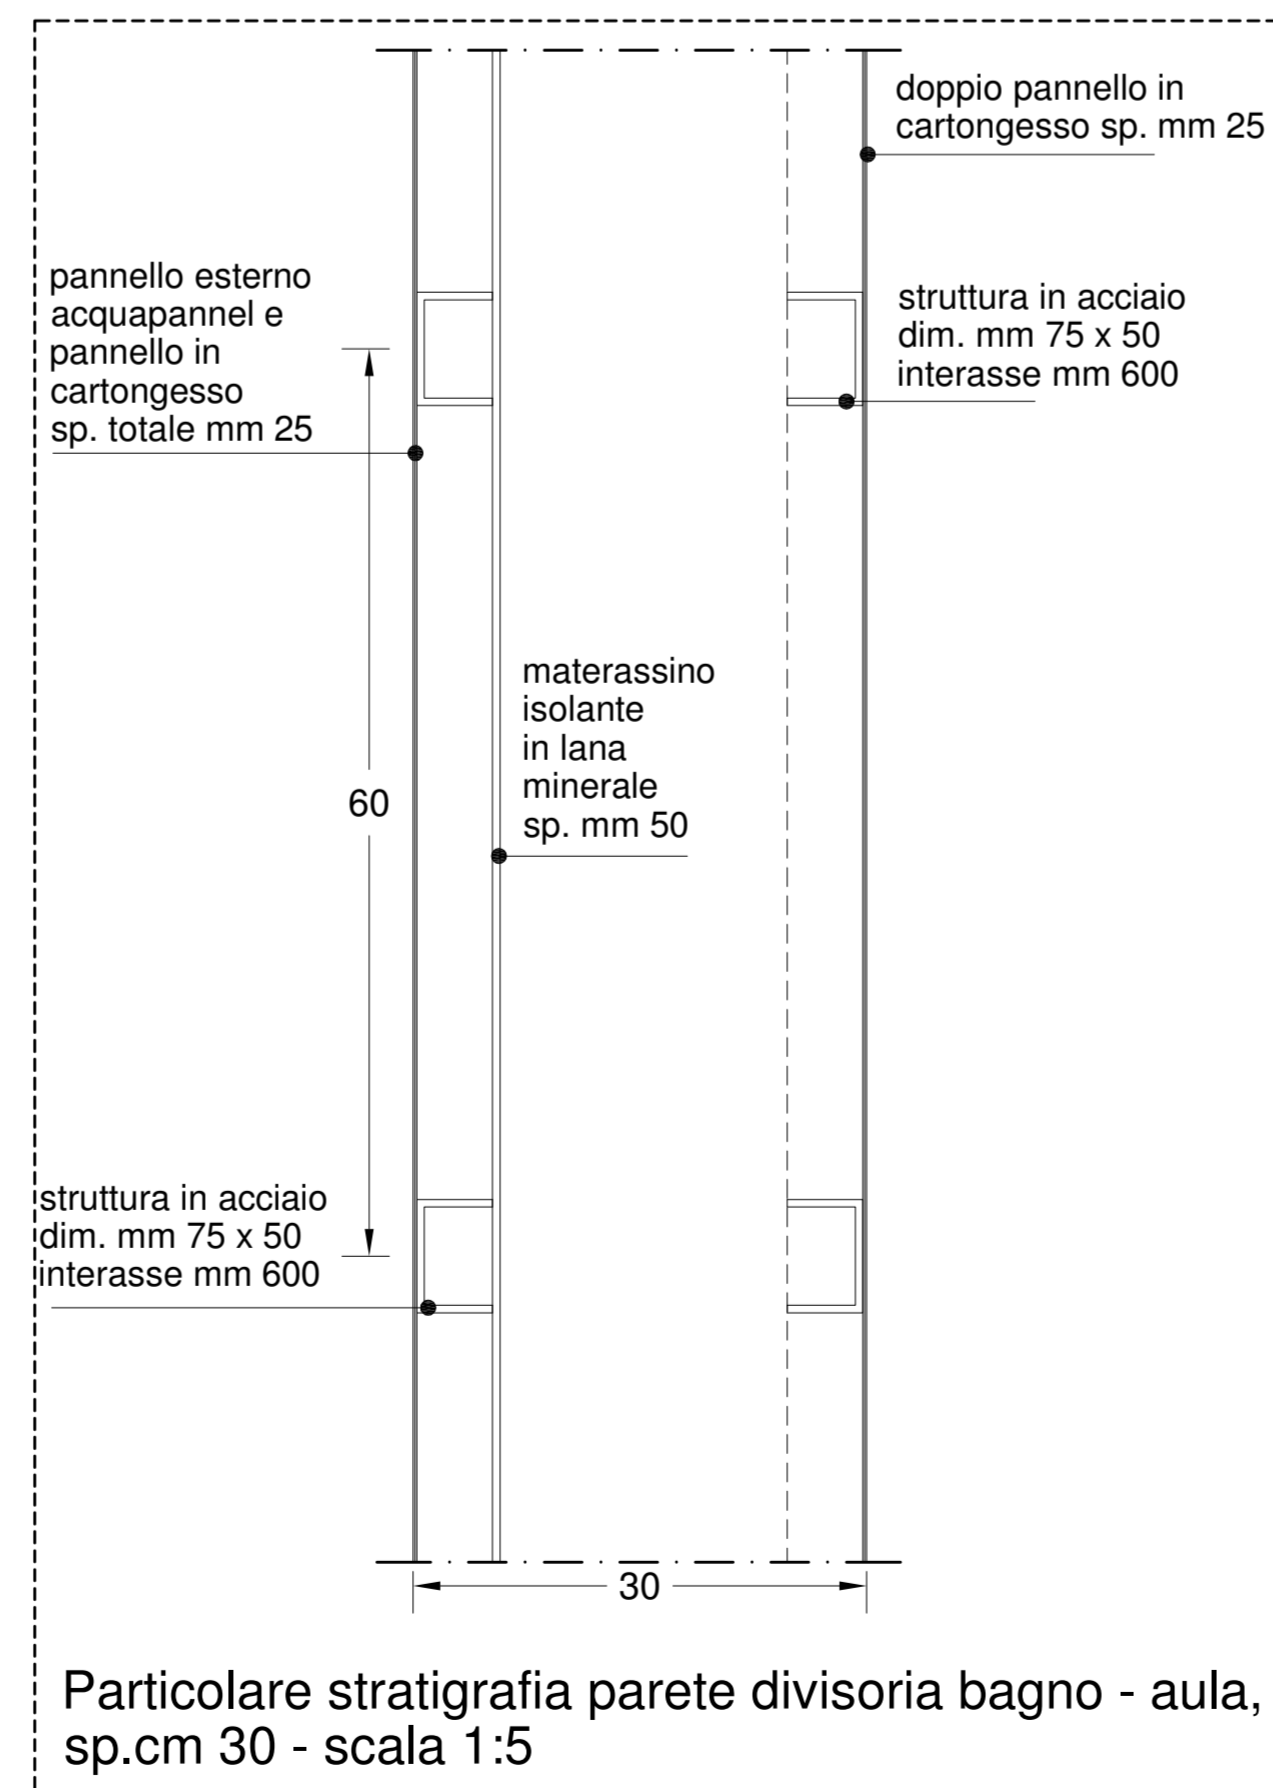

Particolare stratigrafia parete divisoria bagno - aula, sp.cm 30 - scala 1:5

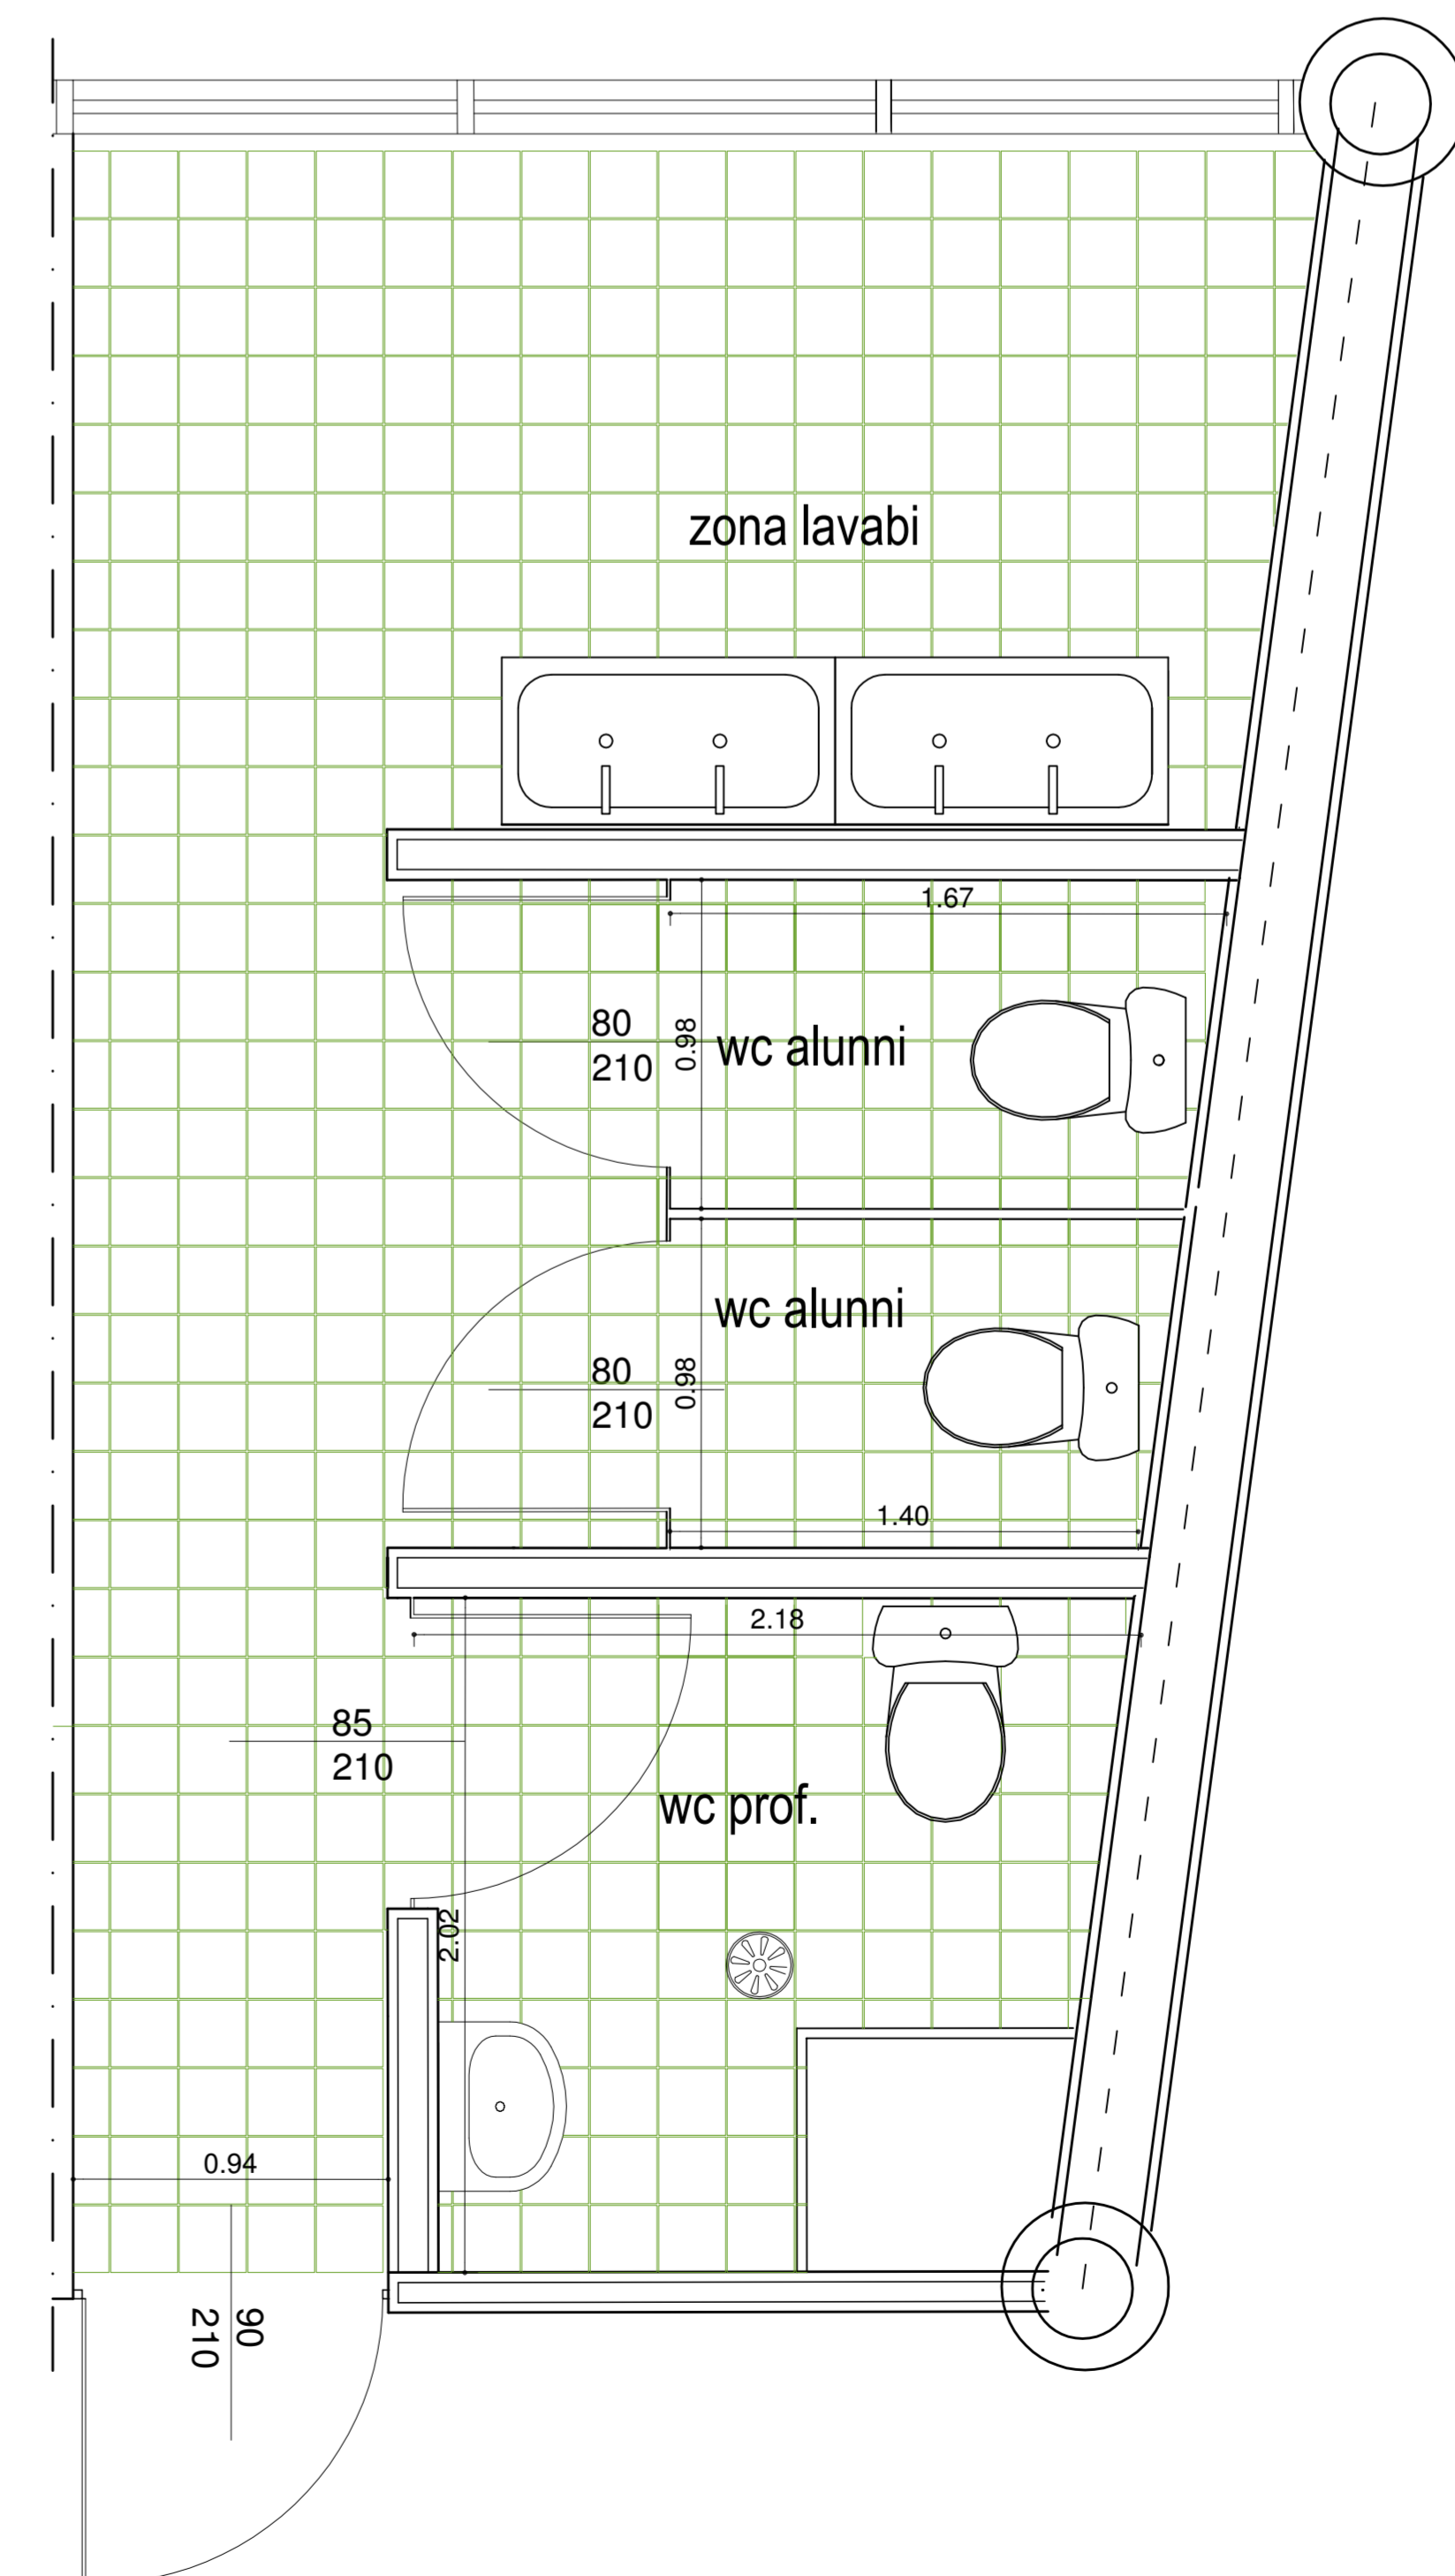

Particolare B : Pianta bagno piano terra - scala 1:20