

Oggetto :
Officina Giovani - Cantieri Culturali ex Macelli Pubblici
P.za Macelli, 4


TITOLO:
PLANIMETRIA GENERALE STATO ATTUALE - Pianta Piano Primo

il tecnico

Arch. Antonella Cascadio

Tavola: B 2
Scala: 1:200
Spazio riservato agli uffici:

© Copyright Comune di Prato - Settore Edilizia Pubblica data: **MARZO 2015**
è vietata la riproduzione anche parziale del documento

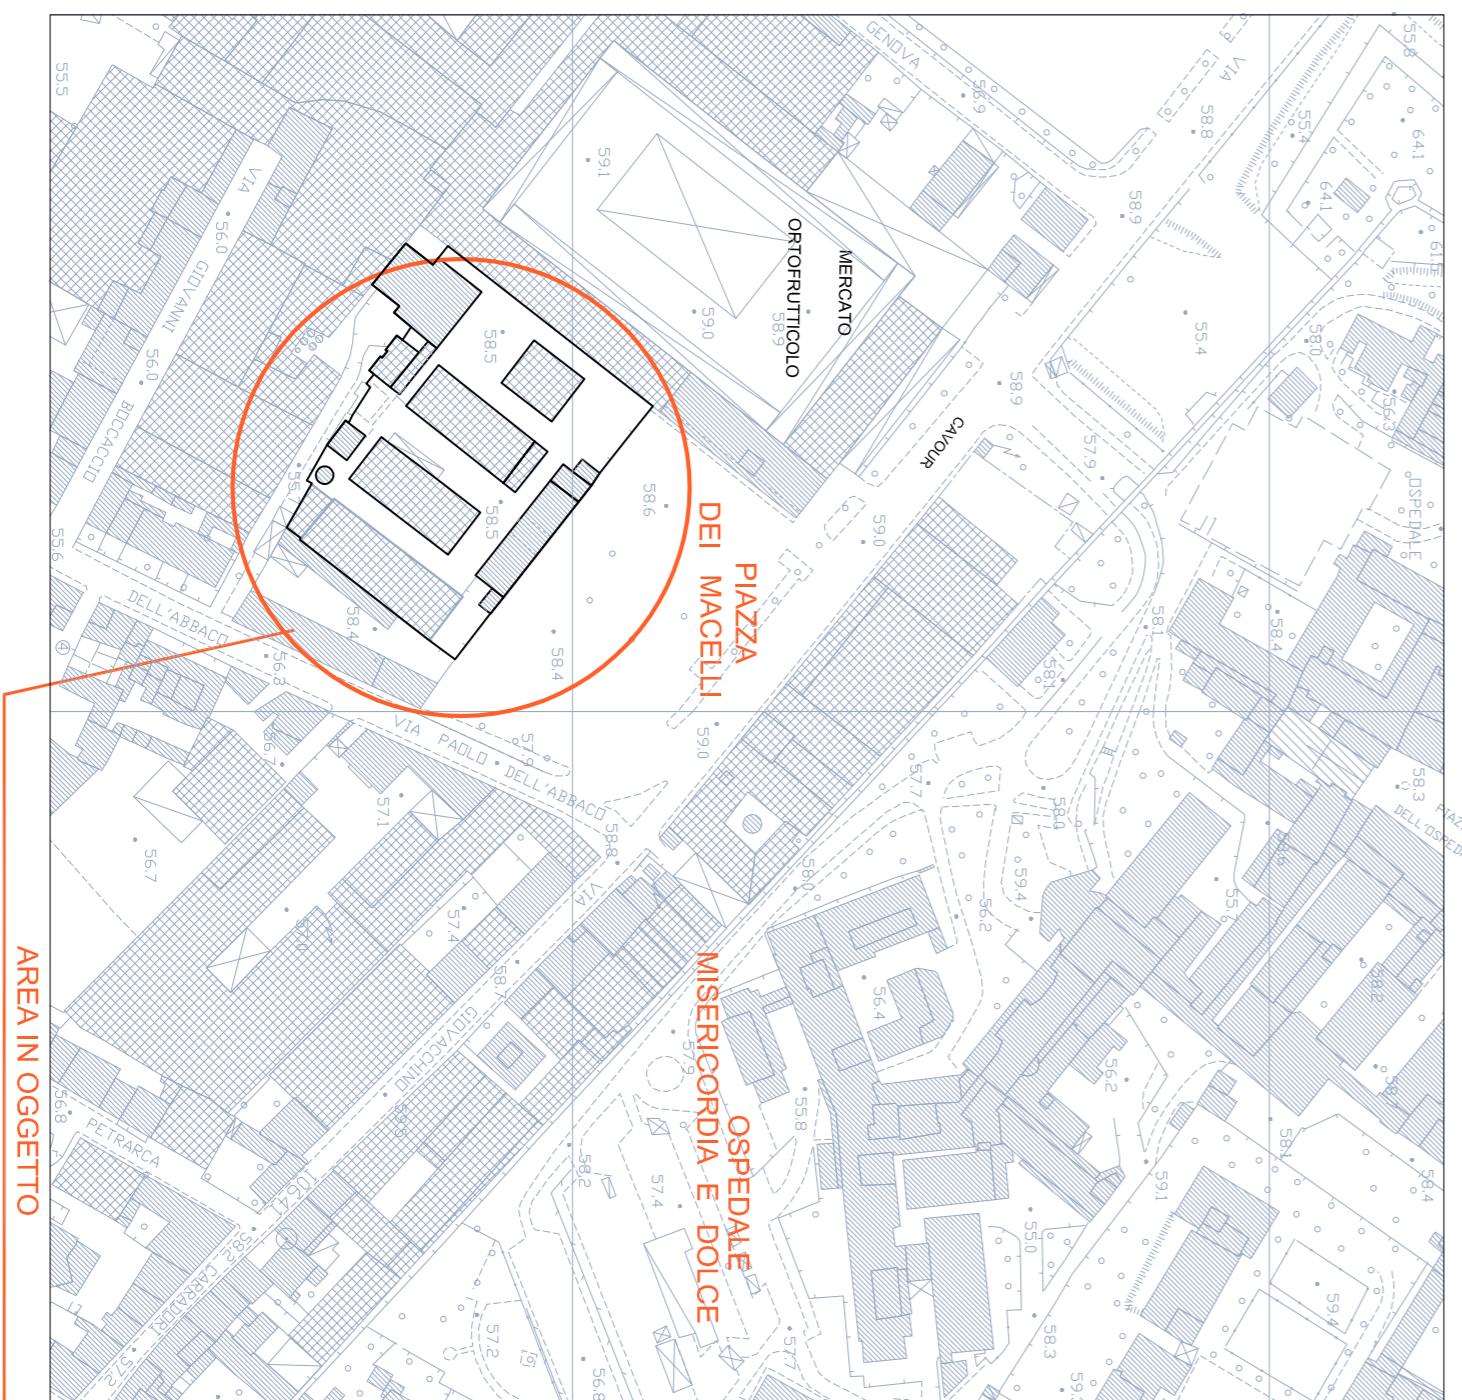

PLANIMETRIA GENERALE - scala 1:200

