

Oggetto :
Officina Giovani - Cantieri Culturali ex Macelli Pubblici
P.za Macelli, 4

TITOLO:
PLANIMETRIA GENERALE STATO ATTUALE - Pianta Piano Terra

il tecnico


Arch. Antonella Casciato

Tavola: **B 1**

Scala: **1:200**

Spazio riservato agli uffici:

© Copyright Comune di Prato - Settore Edilizia Pubblica data: **MARZO 2015**
è vietata la riproduzione anche parziale del documento

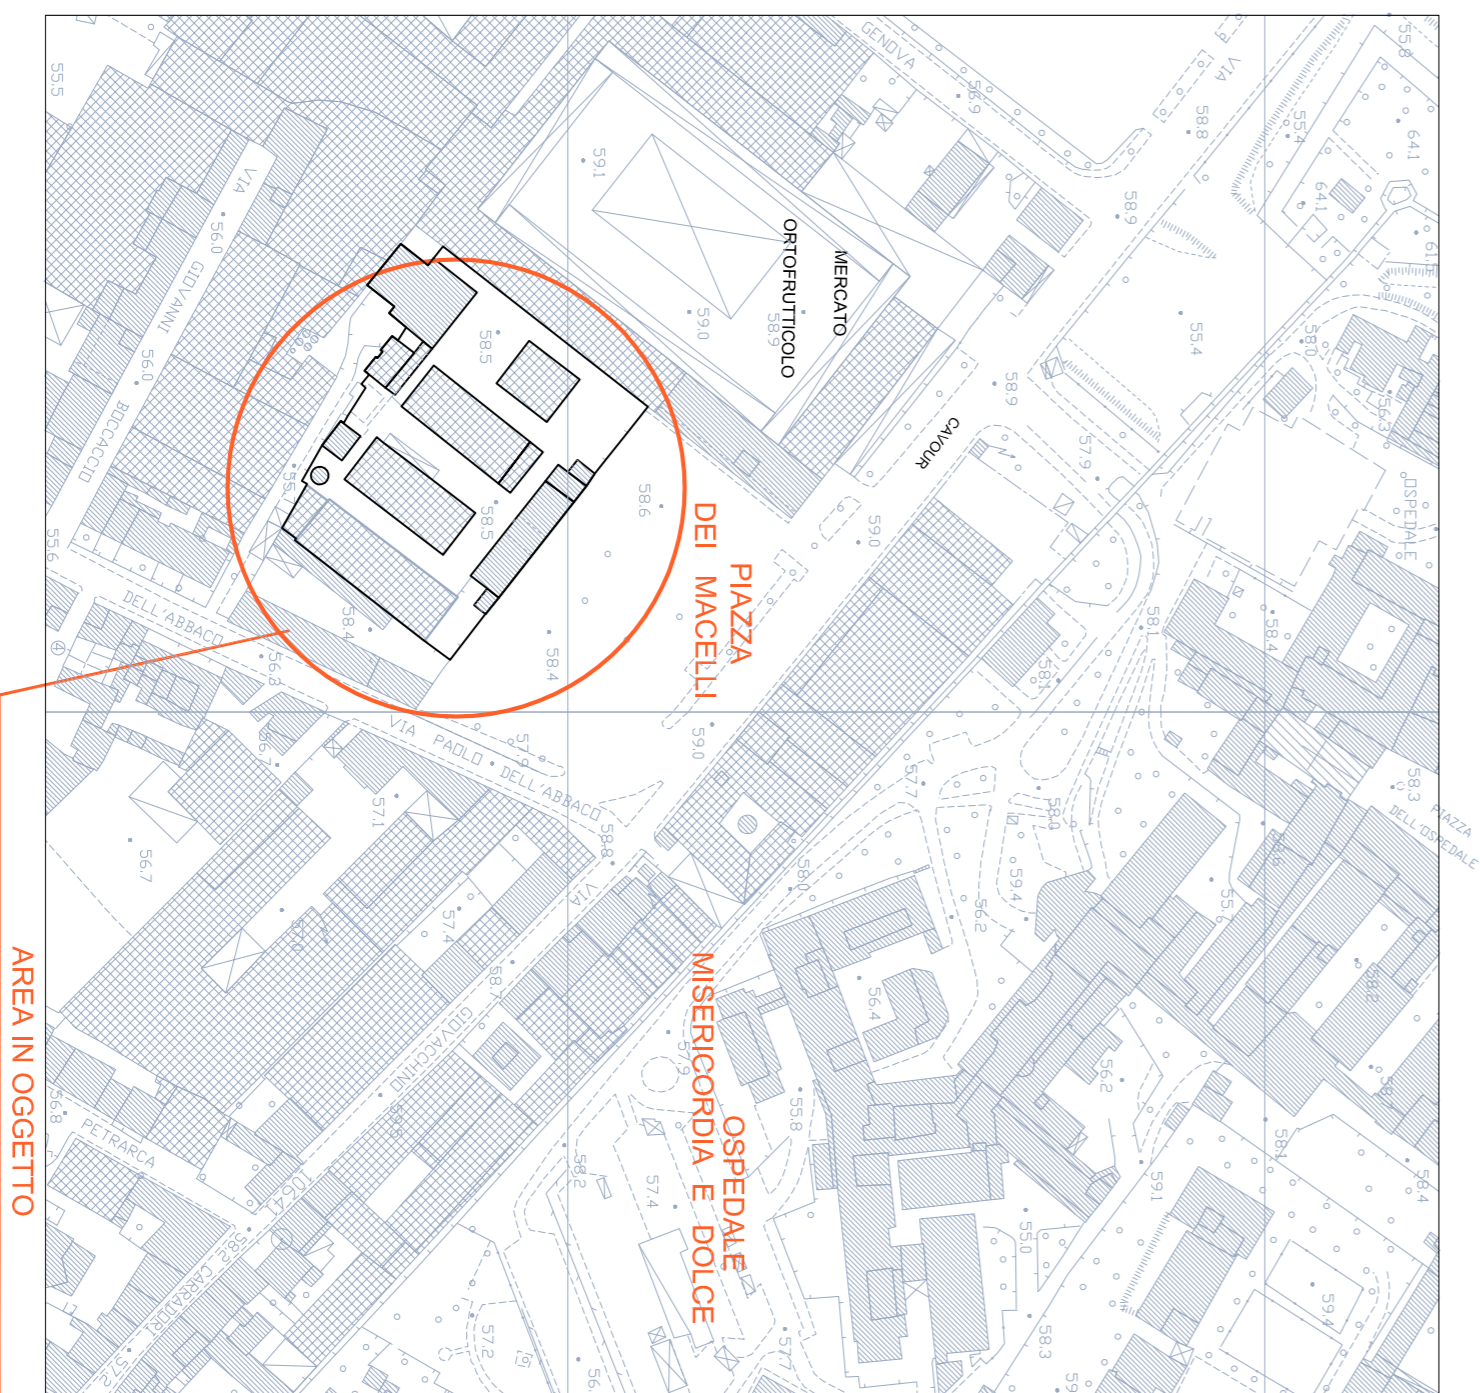

PLANIMETRIA GENERALE - scala 1:200

