




A_Pianta Piano Terra - Vani Tecnici scala 1:50

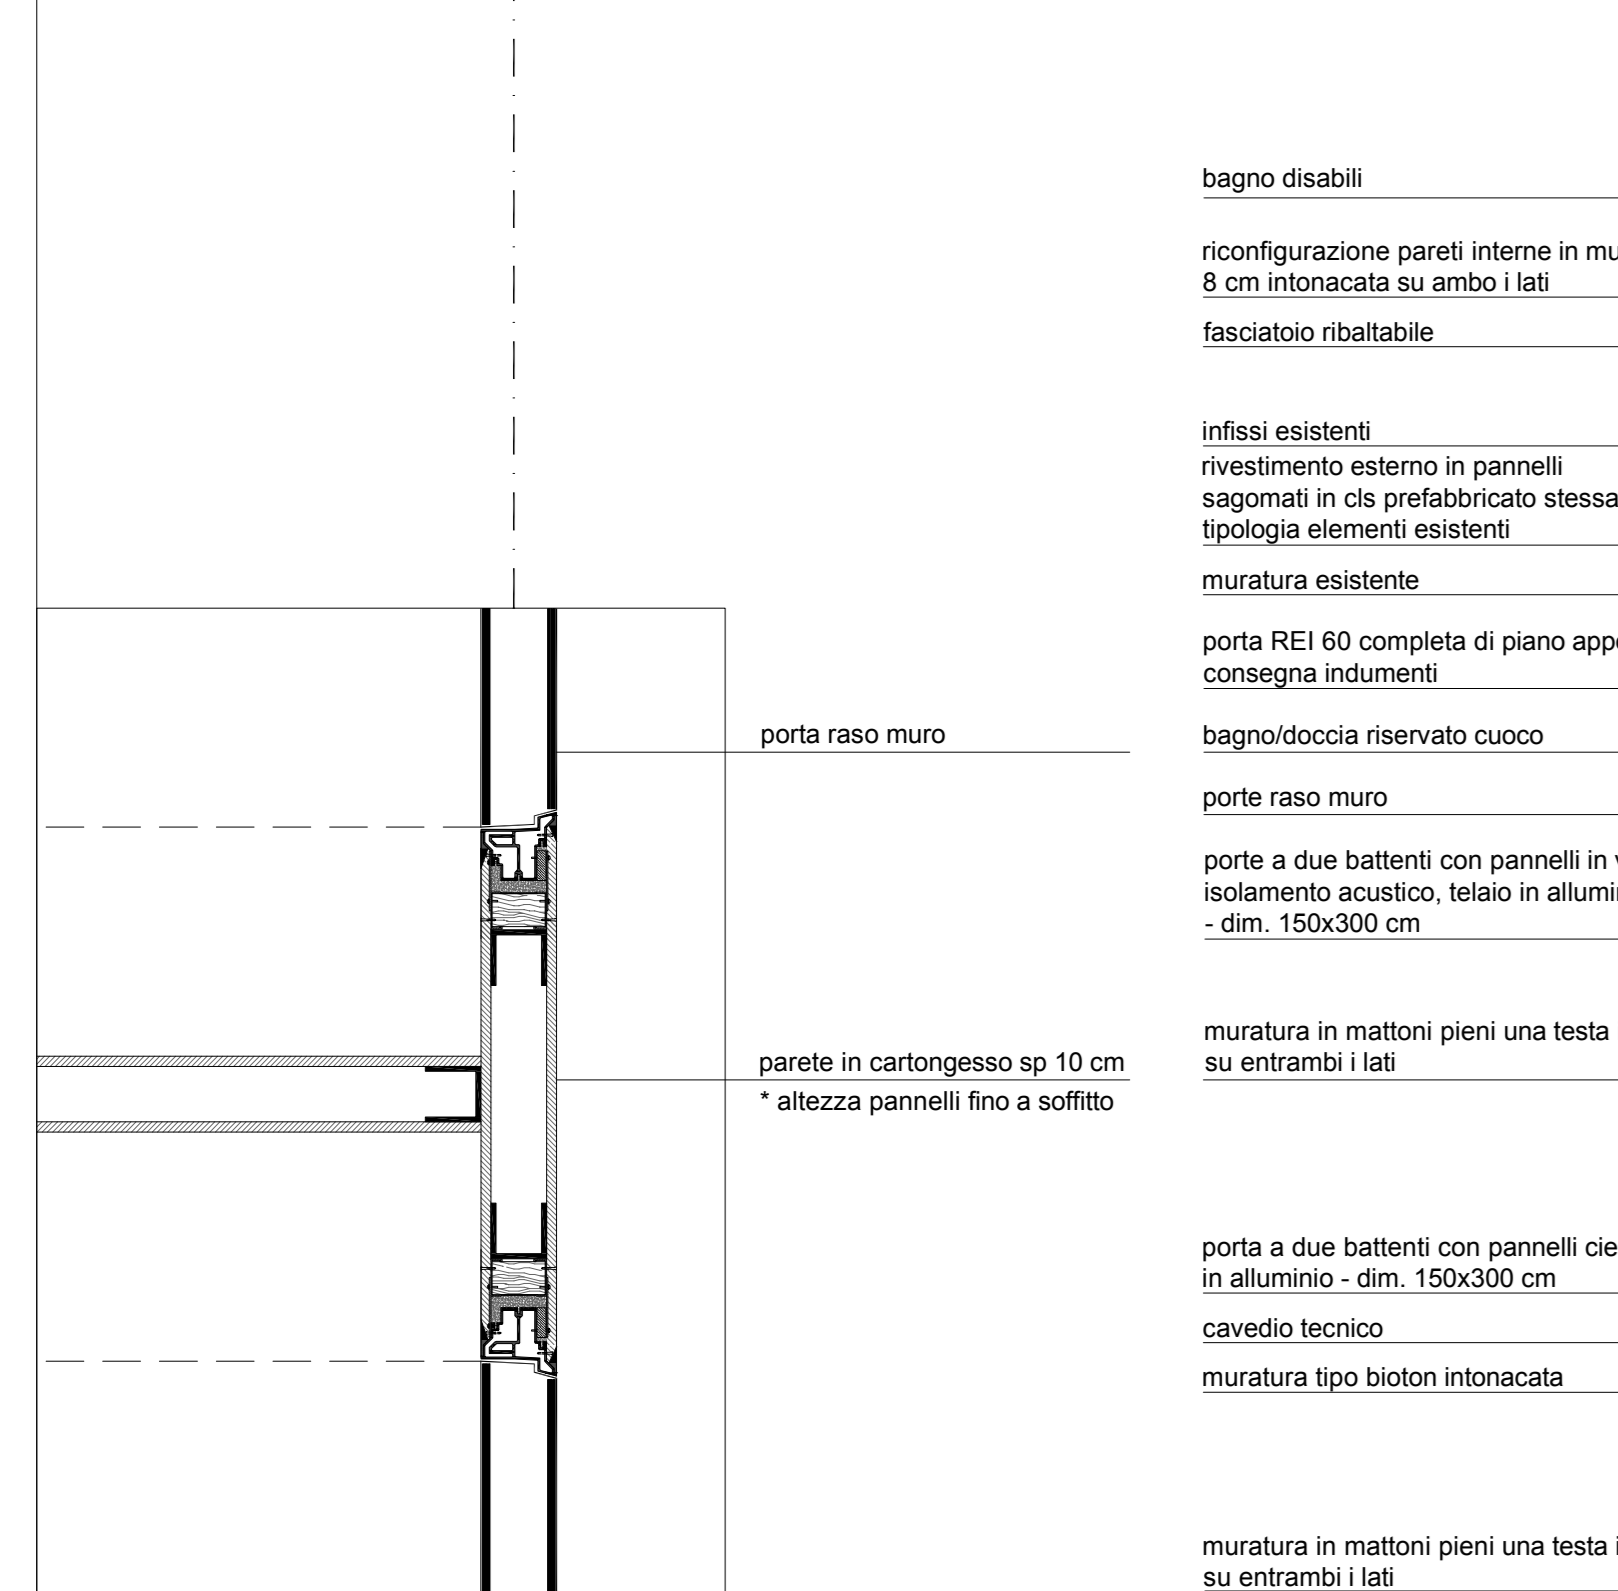


DETAGLIO PARETE CARTONGESSO scala 1:10

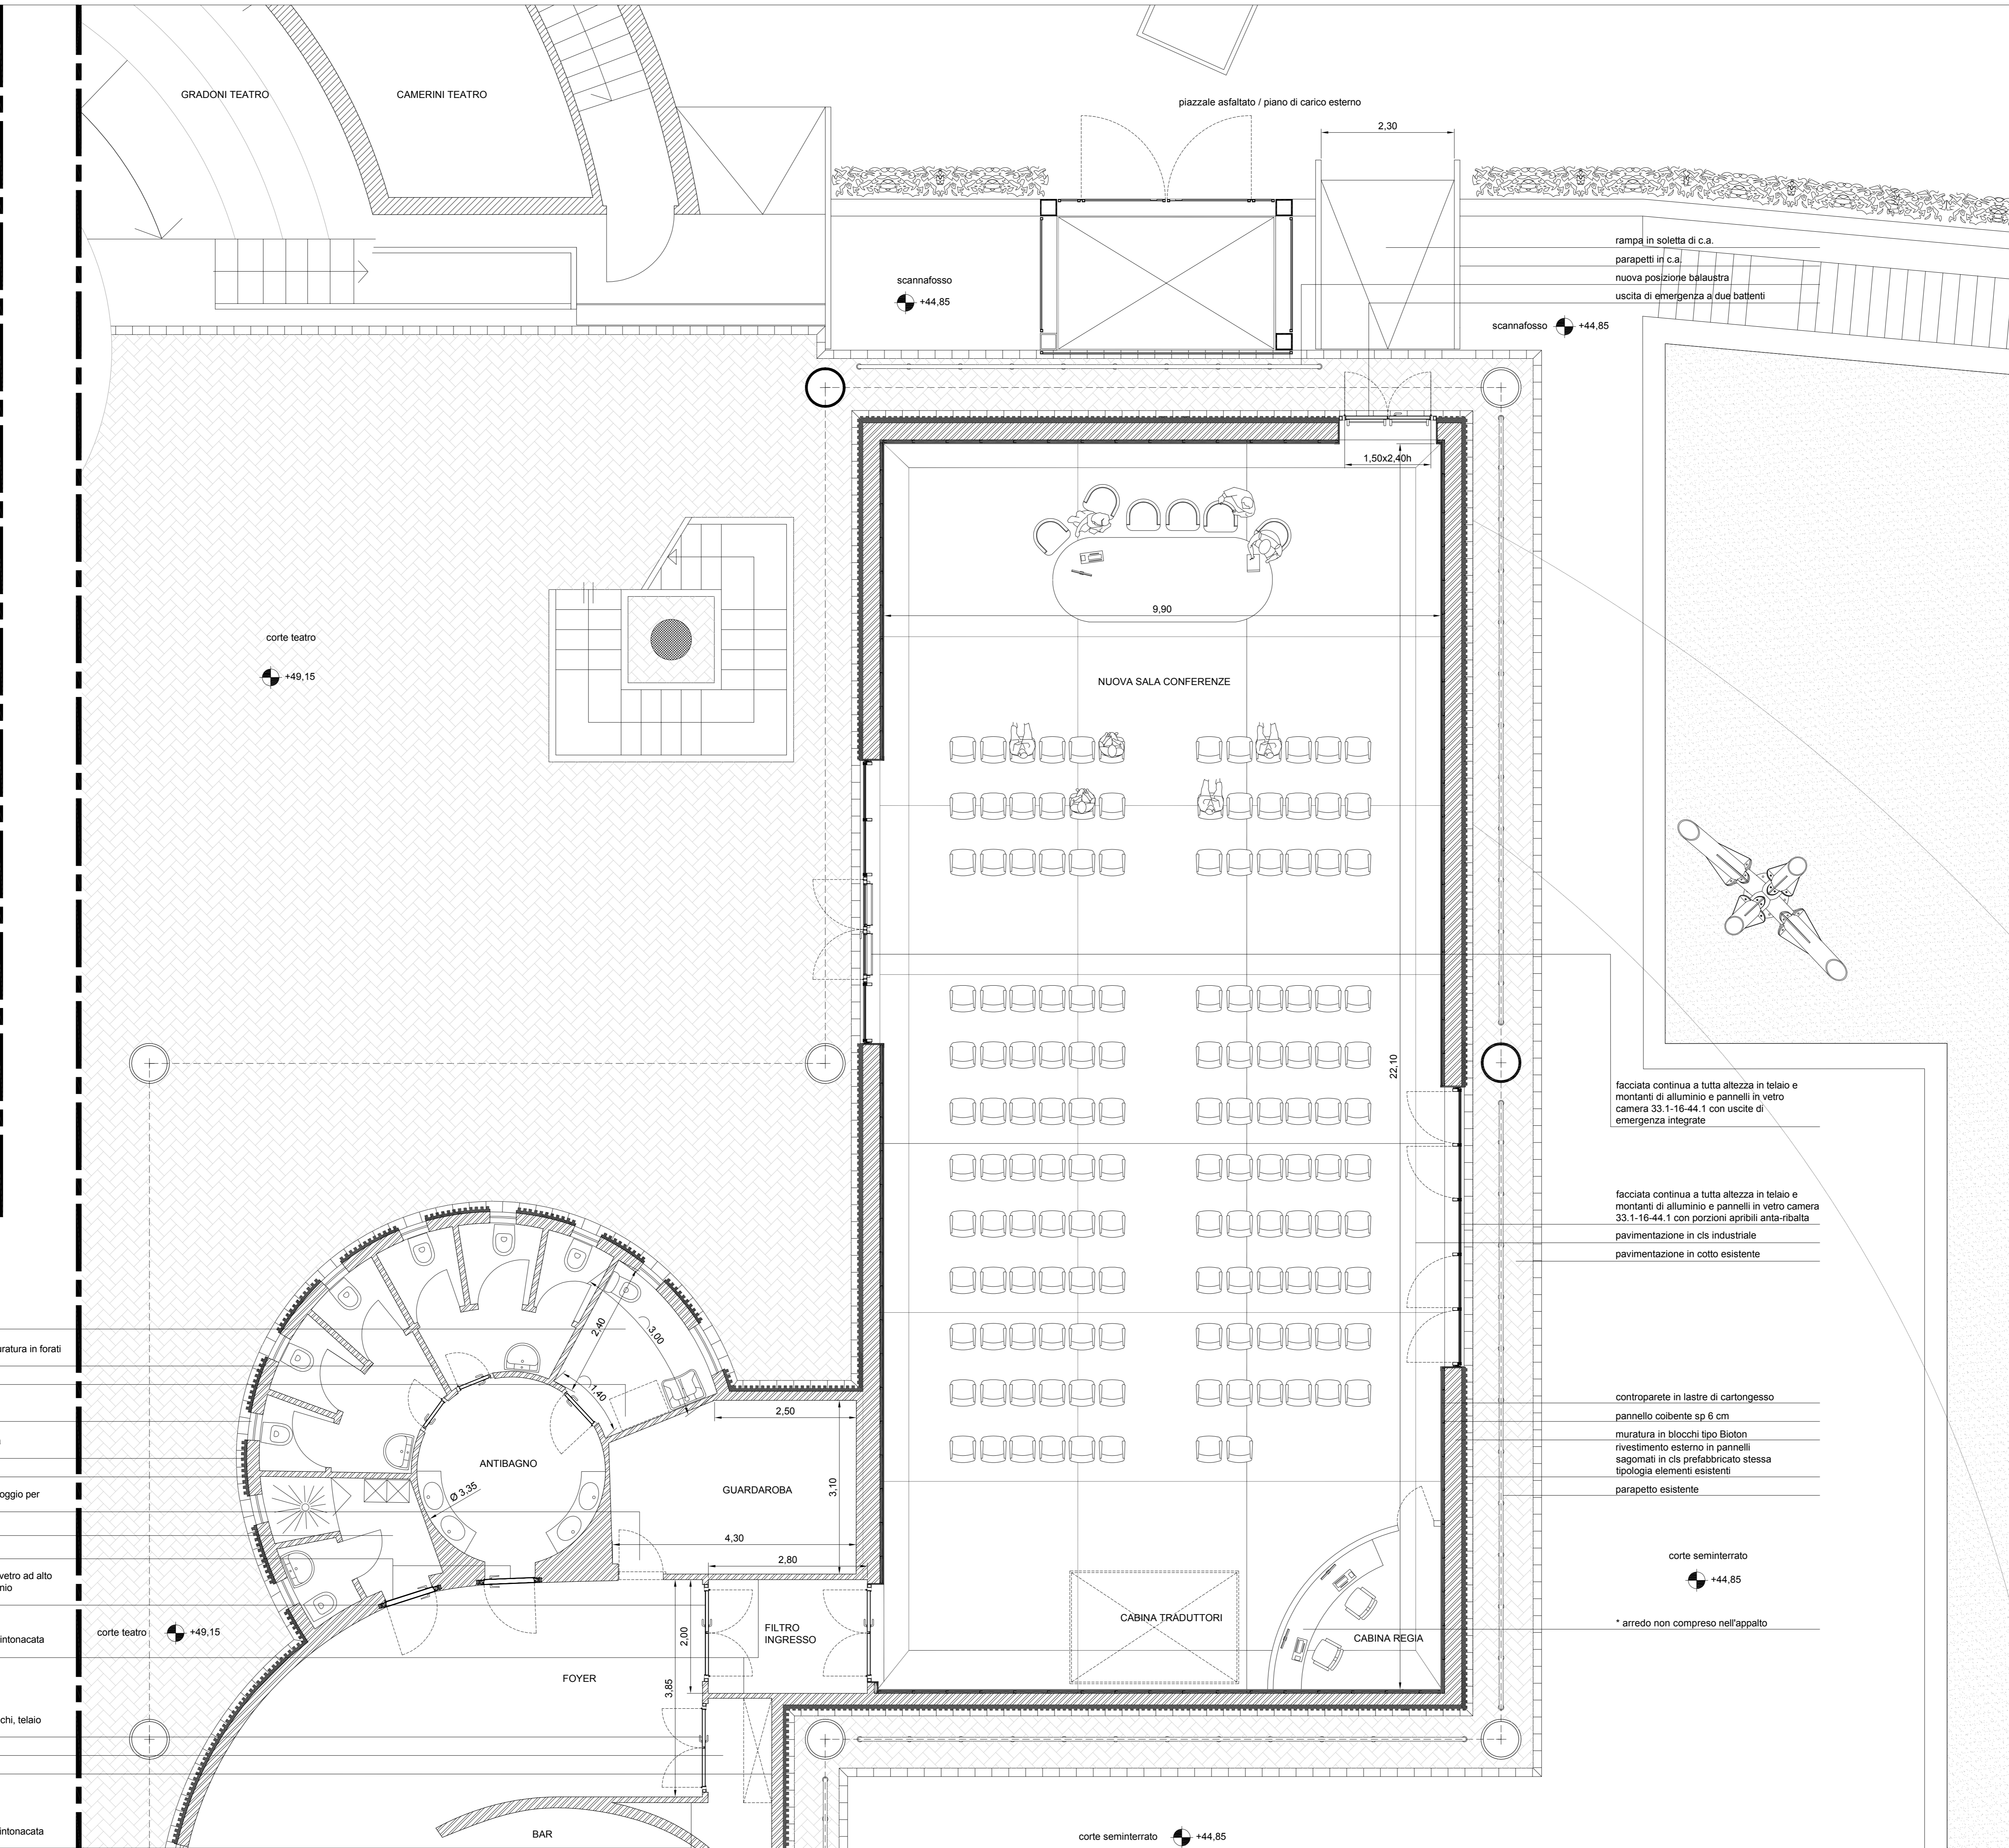

B_Pianta Piano Terra - Nuova Sala Conferenze, Bagni Esterni, Foyer e Guardaroba scala 1:50

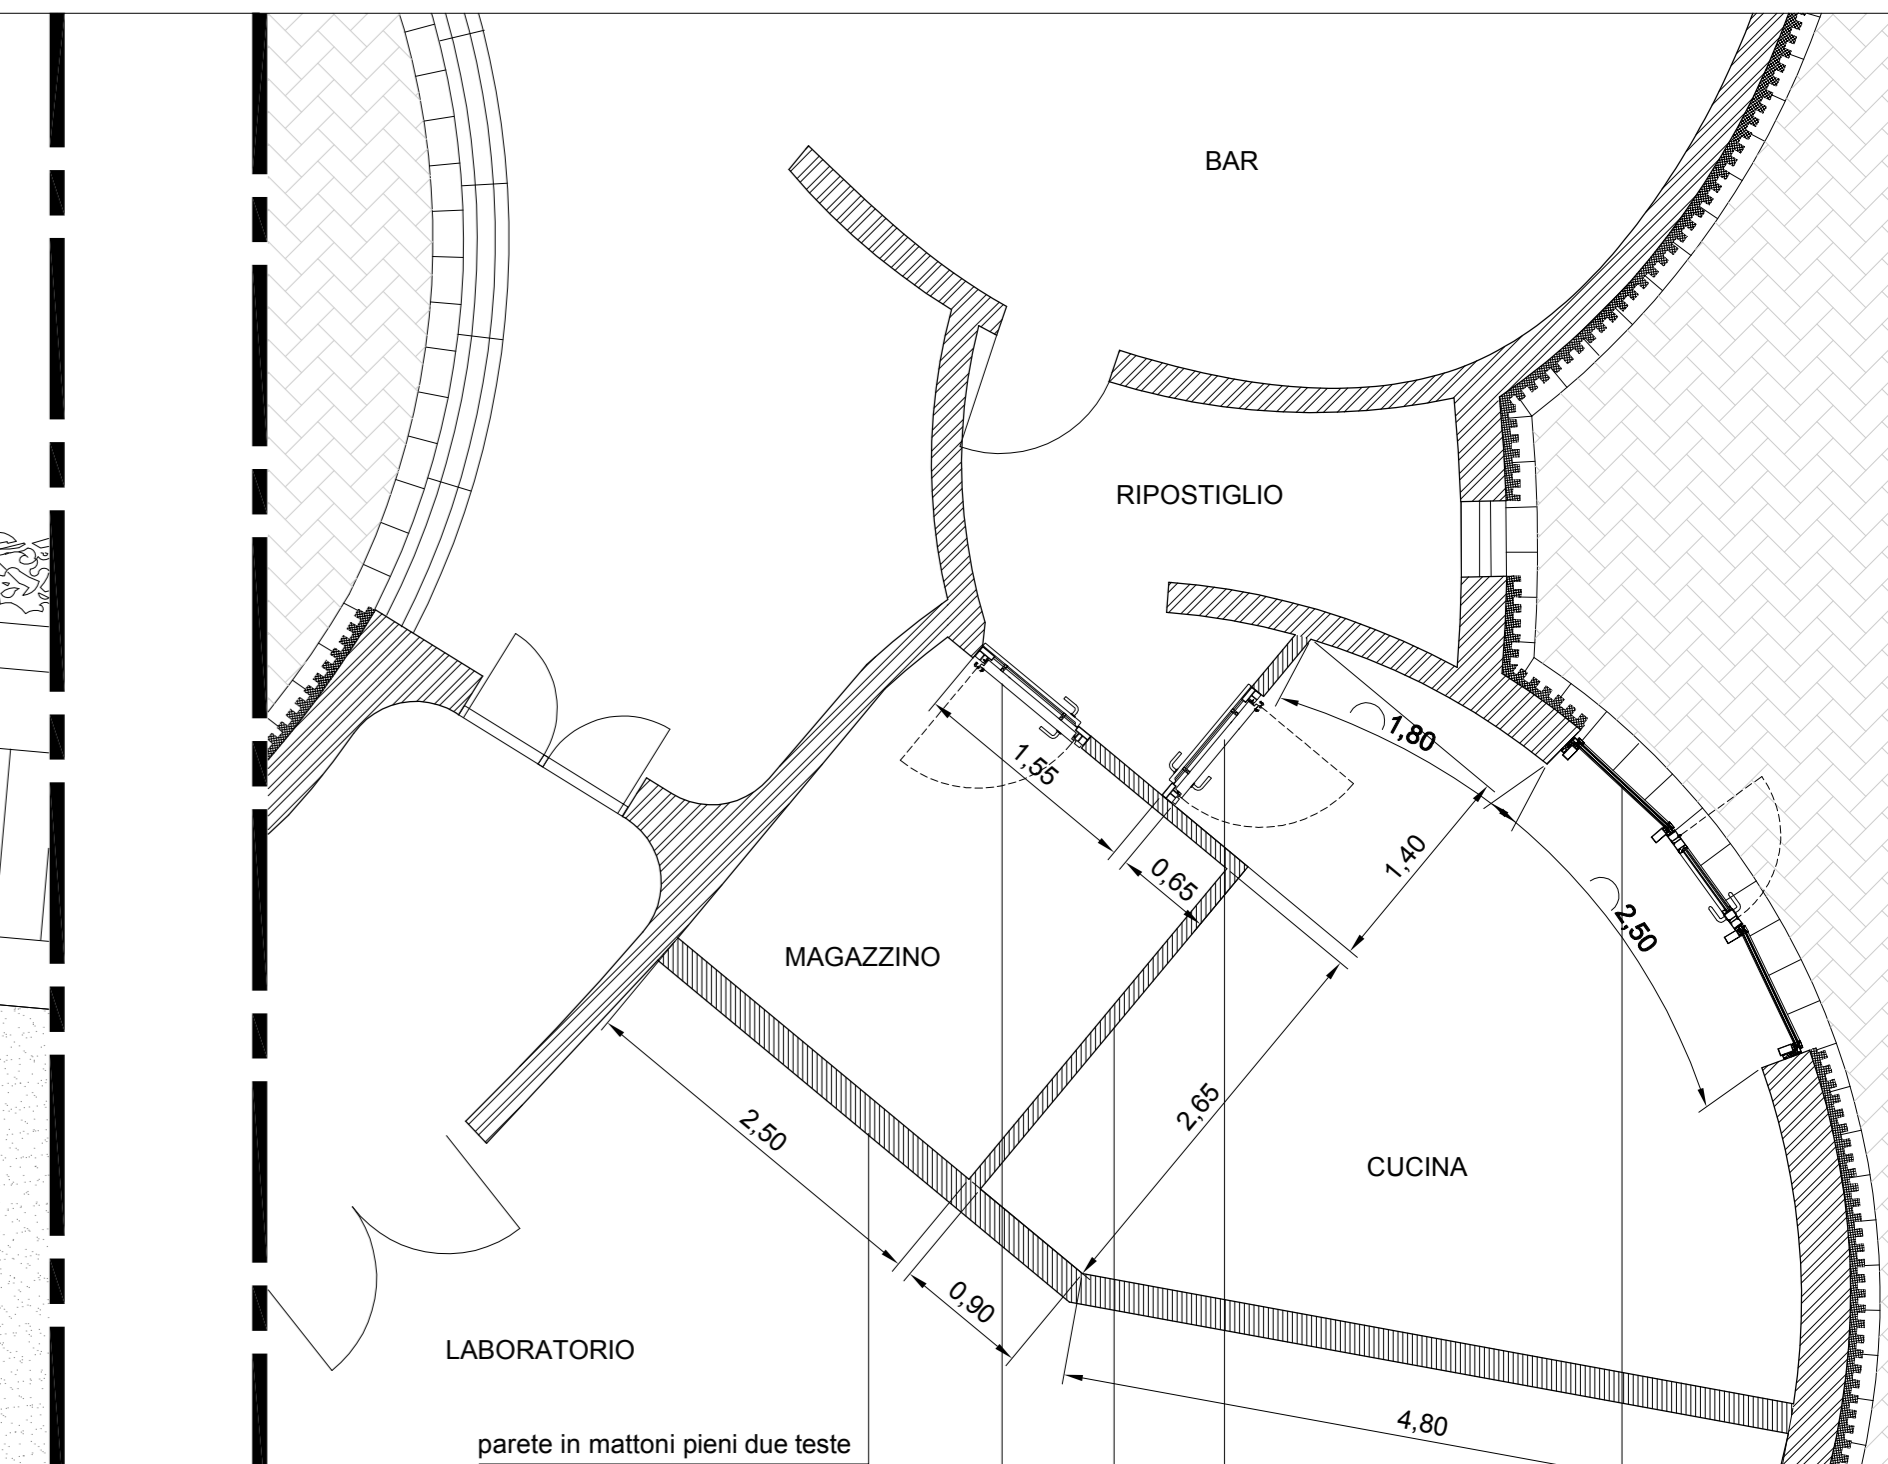

C_Pianta Piano Terra - Zona Cucina scala 1:50

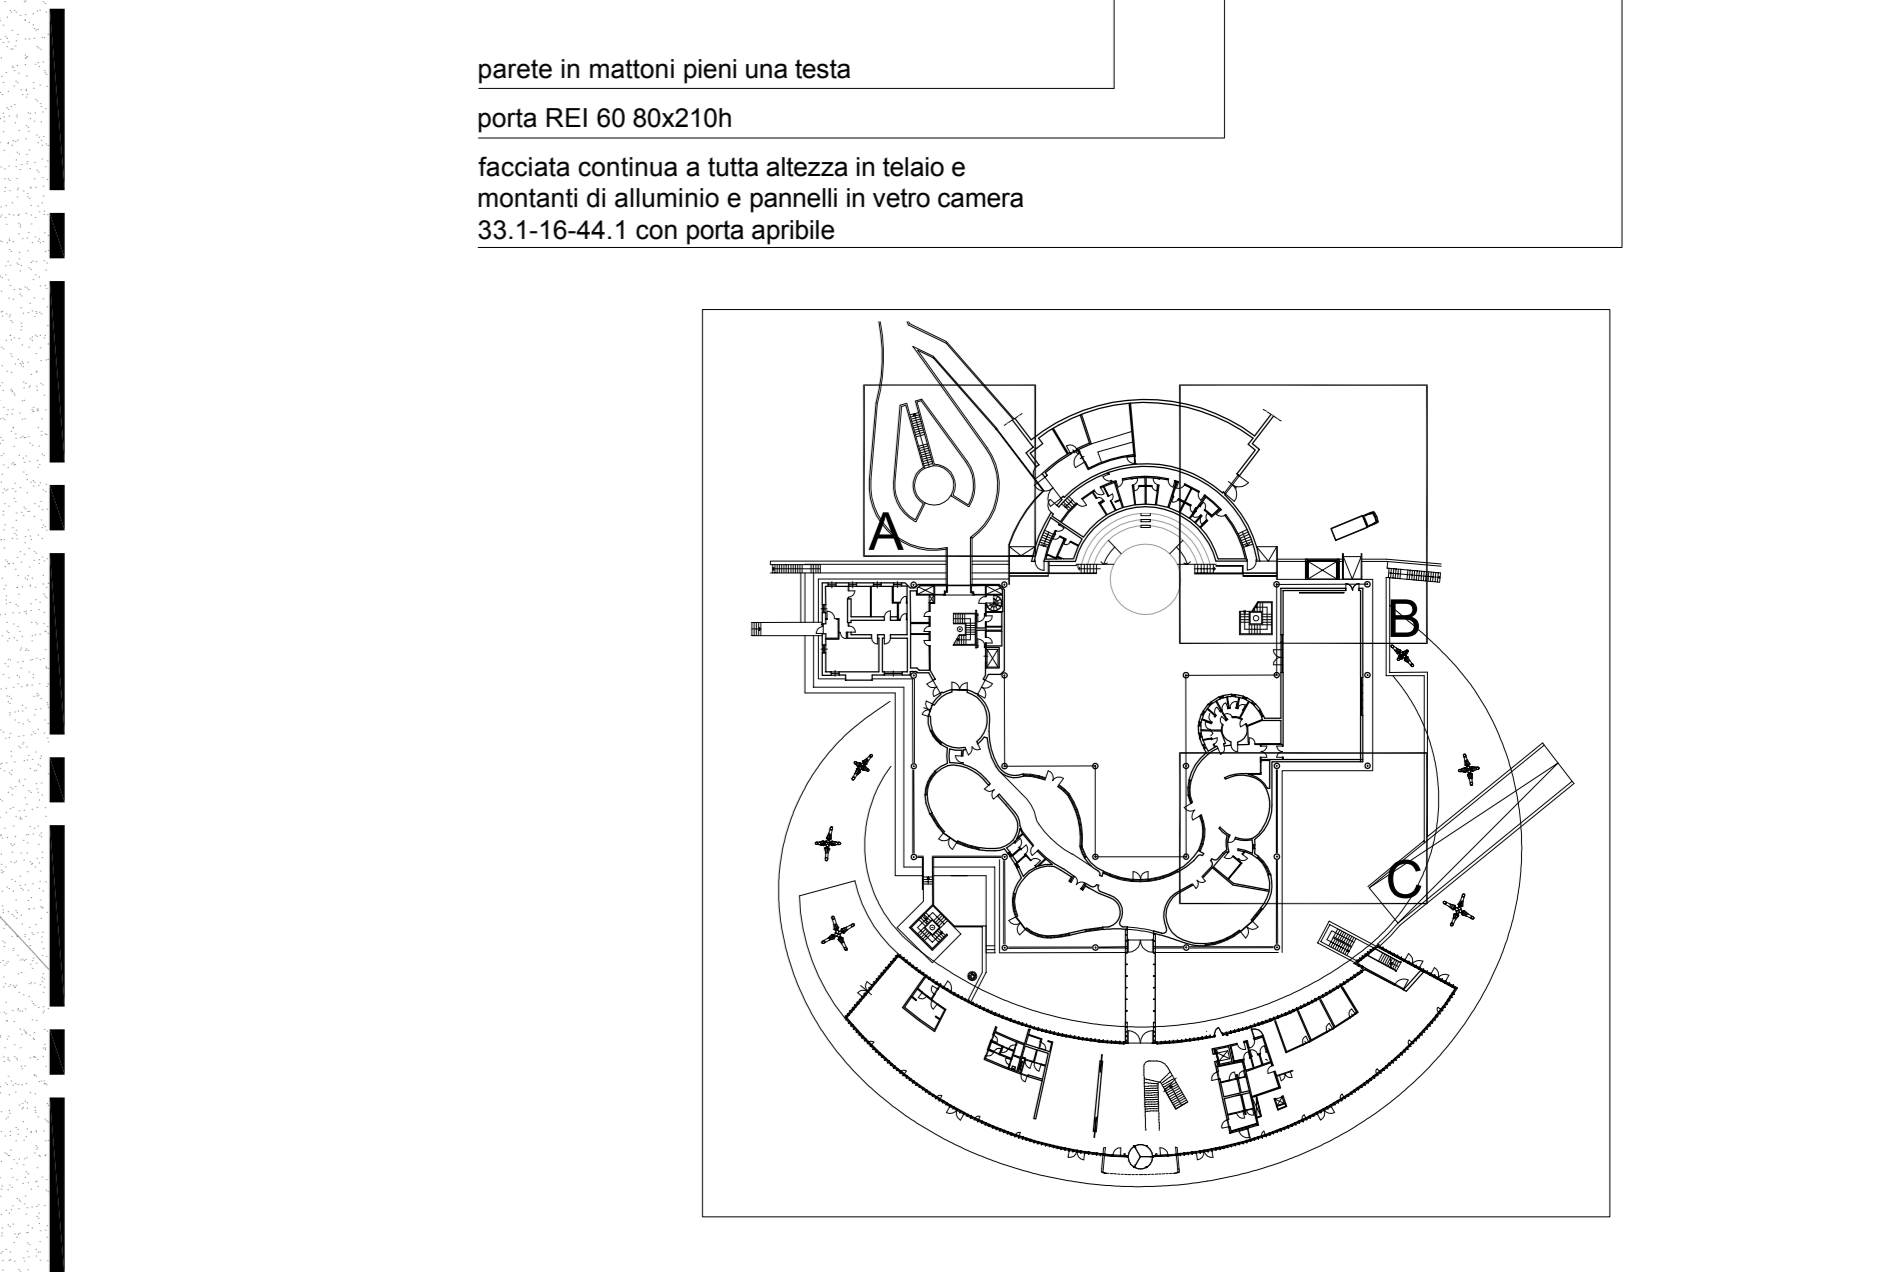

scala 1:50



Progetto
 Centro per l'arte contemporanea L. Pecci - Riqualificazione ed adeguamento normativo dell'edificio esistente - 1° lotto

Titolo
 Dettagli architettonici - piano terra

Fase
 Progetto Esecutivo

Assessore ai Lavori Pubblici	Valerio Barberis
Servizio Lavori Pubblici	Edilizia Pubblica
Dirigente del servizio	Arch. Emilia Quattrone
Responsabile Unico del Procedimento	Arch. Luca Piantini

Progettisti

Progettista opere architettoniche
Arch. Antonio Silvestri - Comune di Prato

Progettista opere strutturali - strutture esistenti
Ing. Francesco Senzo - Comune di Prato

Progettista opere strutturali - nuove strutture
ACS Ingegneri - Ing. Iacopo Ceramelli

Progettista impianti meccanici
Ing. Dante Di Carlo

Progettista impianti elettrici
CMA srl - Ing. Maurizio Mazzanti

Coordinatore sicurezza in fase di progettazione
Arch. Paola Falaschi

Collaboratori alla progettazione
Geom. Michele Faranda
Arch. Francesco Baldi
Ing. Francesco Guarducci



Tavola n. A - 14
 Scala: 1:50; 10
 Spazio riservato agli uffici: