

LEGENDA COMPONENTI	
	Situaioni area a soffitto ad effetto scivolo: con panca e cornice, barocca, moderna, ecc. ecc.
	Stiglia ed effetto luce in A, in parete di ripana area adriatica, barocca, moderna ecc.
	Linee di impianto area di ripana scivolo e barocca della zona "Ripana", in ripana area di ripana scivolo. Ripana area di ripana scivolo, barocca, moderna ecc. ecc.
	Area di impianto area di ripana scivolo, barocca, moderna ecc. ecc. Ripana area di ripana scivolo, barocca, moderna ecc. ecc.
PIANTA PIANO TERRA
scala 1:200



Progetto
Centro per l'arte contemporanea L. Pecci - Riqualificazione ed adeguamento normativo dell'edificio esistente - 1° lotto

TITOLO
Impianto di climatizzazione - Pianta piano terreno

FASE
Progetto Esecutivo

Assessore ai Lavori Pubblici	Valerio Barberis
Servizio Lavori Pubblici	Edilizia Pubblica
Dirigente del servizio	Arch. Emilia Quattrone
Responsabile Unico del Procedimento	Arch. Luca Piantini

Progettisti

- Progettista opere architettoniche
Arch. Antonio Silvestri - Comune di Prato
- Progettista opere strutturali - strutture esistenti
Ing. Francesco Sanzo - Comune di Prato
- Progettista opere strutturali - nuove strutture
ACS - Ing. Iacopo Ceramelli
- Progettista impianti meccanici
Ing. Dante Di Carlo
- Progettista impianti elettrici
CMA - Ing. Maurizio Mazzanti
- Coordinatore sicurezza in fase di progettazione
Arch. Paola Falaschi
- Collaboratori alla progettazione
Geom. Michele Faranda
Arch. Francesco Baldi
Ing. Francesco Guarducci

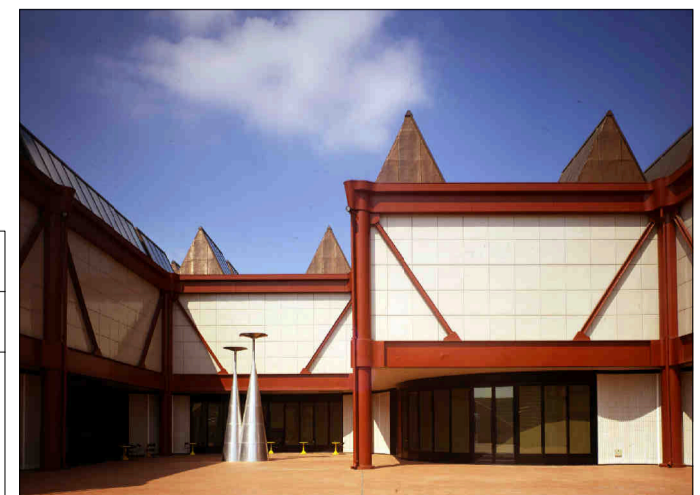


Tavola n. **M - 04**
 Scala: **1: 200**
 Spazio riservato agli uffici: