

Progetto:
**Nuova Scuola Materna di n. 6 sezioni
in Viale Montegrappa, località PONZANO**

TITOLO:
CORPO A - Pianta piano terra + 180, abaco murature e solai

Fase: **PROGETTO ESECUTIVO**


Assessore ai Lavori Pubblici **Roberto Caverni**
Settore 4 Area Tecnica **Servizio 4S Edilizia Pubblica e Cimiteri**
Dirigente del Servizio **Ing. Paolo Bartalini**
Responsabile Unico del Procedimento **Arch. Luca Piantini**

Progettisti
Progettista opera architettonica
Arch. Mauro Frati - Capogruppo
Arch. Piero Vincenti
Arch. Augusto Andriolo
Arch. Nicola Rossi
Progettista opere strutturali
Ing. Andrea Rigato
Progettista impianti meccanici ed elettrici
PROTECNO Engineering srl
Consulting Engineering & Project Management for Sustainable Energy Systems
Consulenza progettazione acustica
Studio Pro.Tecno srl
Coordinatore sicurezza in fase di progettazione
Arch. Luca Piantini

Tavola: **Ae04**
Scala: **1: 50, 1: 15**
Spazio riservato agli uffici:

© Copyright Comune di Prato - Servizio Edilizia Pubblica e Cimiteri
è vietata la riproduzione anche parziale del documento

data: **luglio 2011**

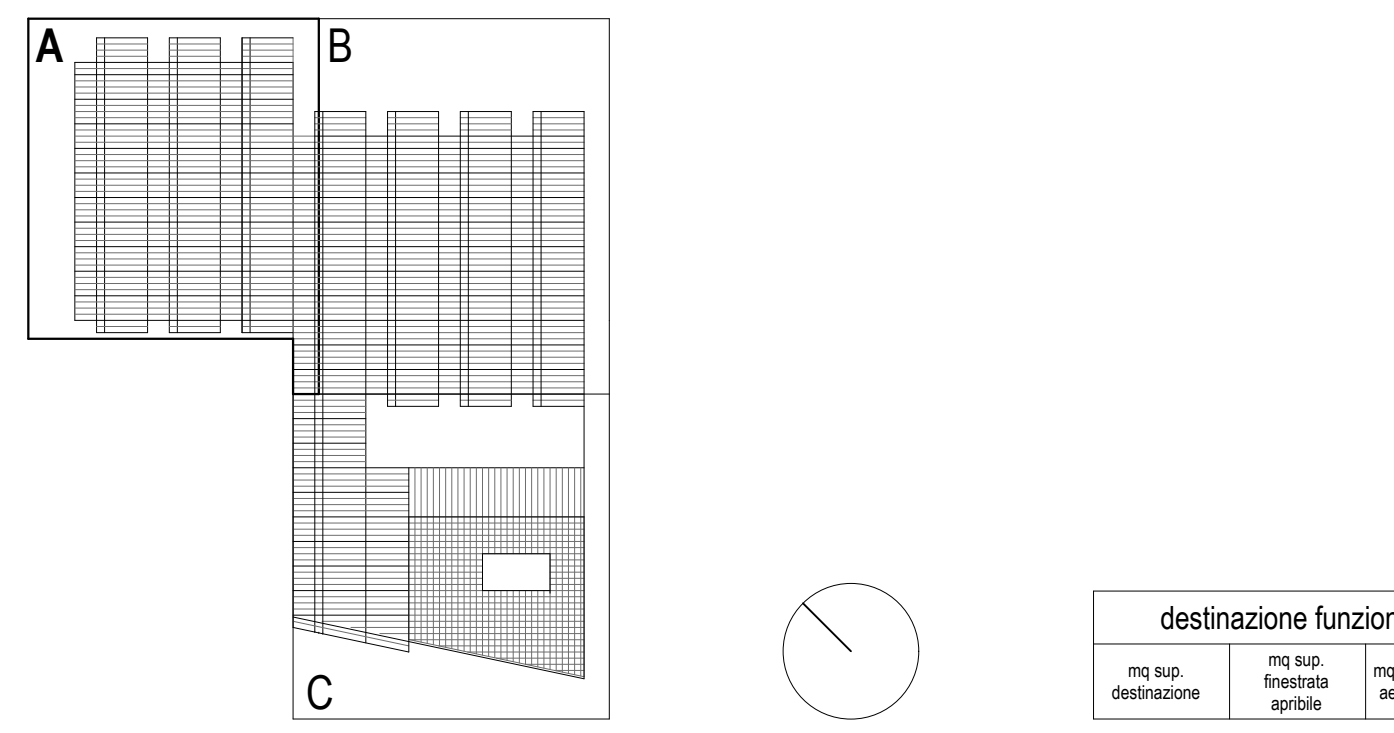

ABACO SOLAI DI FONDAZIONE

