

Progetto:
Nuova Scuola Materna di n. 6 sezioni
in Viale Montegrappa, località PONZANO

Titolo:
Pianta piano terra + 340

Fase: PROGETTO ESECUTIVO

Assessore ai Lavori Pubblici **Roberto Caverni**
Settore 4 Area Tecnica **Servizio AS Edilizia Pubblica e Cimiteri**
Dirigente del Servizio **Ing. Paolo Bartolini**
Responsabile Unico del Procedimento **Arch. Luca Piantini**

Progettisti

Progettista opere architettoniche
Arch. Mauro Frati - Capogruppo
Arch. Piero Vicentini

Arch. Augusto Andriolo
Arch. Nicola Rosati

Progettista opere strutturali
Ing. Andrea Rigato

Progettista impianti meccanici ed elettrici
PROTECNO Engineering srl
Consulting Engineering & Project Management for Sustainable Energy Systems

Consulenza progettazione acustica
Studio Pro.Tecno srl


Coordinatore sicurezza in fase di progettazione
Arch. Luca Piantini

Tavola: **Ae10**

Scala: 1:100

Spazio riservato agli uffici:

© Copyright Comune di Prato - Servizio Edilizia Pubblica e Cimiteri
è vietata la riproduzione anche parziale del documento

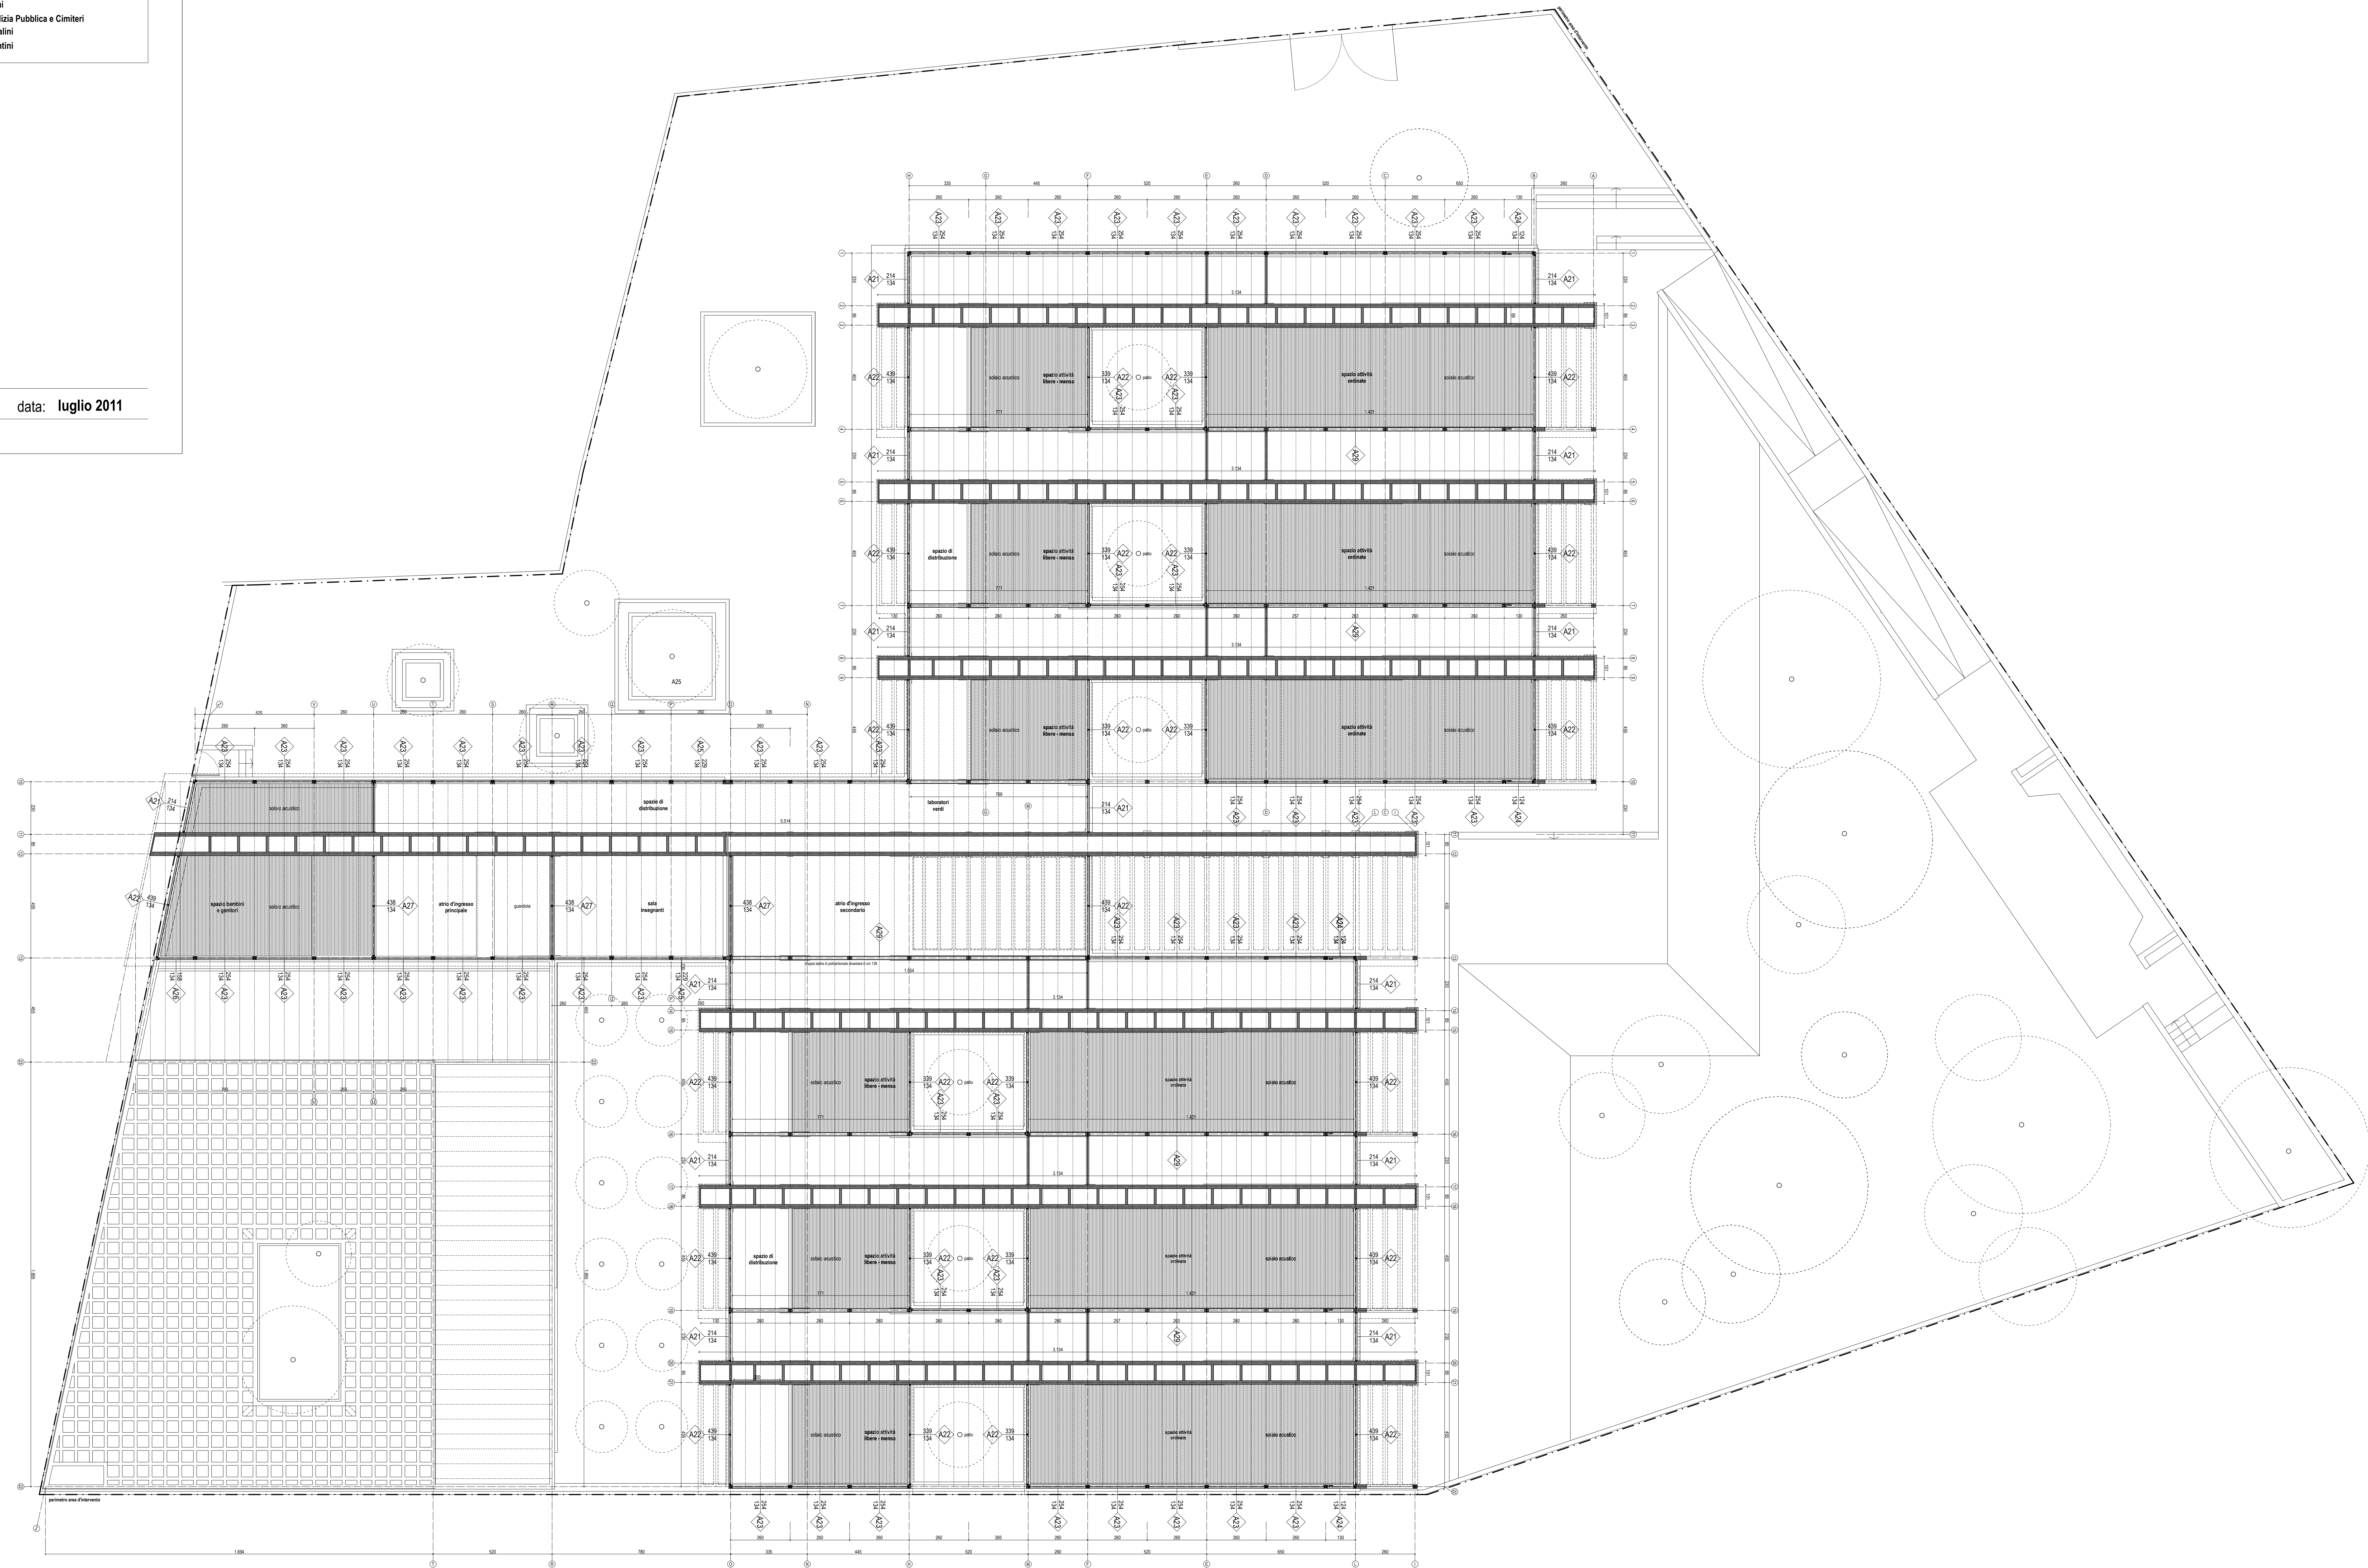

data: luglio 2011