

Progetto: **Ex Conservatorio di S. Caterina -
Revisione e rifacimento delle coperture di edifici prospicienti
la corte del teatro**

Titolo: **Tav. A02 - Pianta piano terra, stato di progetto, scala 1:100**

Fase: **PROGETTO DEFINITIVO / ESECUTIVO**

Assessore ai lavori pubblici	Valerio Barberis
Servizio PI	Lavori Pubblici
Dirigente del Servizio	Arch. Emilia Quattrone
Responsabile Unico del Procedimento	Arch. Francesco Procopio

Progettisti


Progettisti Opere Architettoniche:
Arch. Francesco Procopio
Geom. Elisabetta Santi

Elaborati grafici:
Arch. Virginia Cammarere

Tavola: A02
Scala: 1/100
Spazio riservato agli uffici:

© Copyright Comune di Prato - Servizio Lavori Pubblici
è vietata la riproduzione anche parziale del documento

data: **Ottobre 2015**

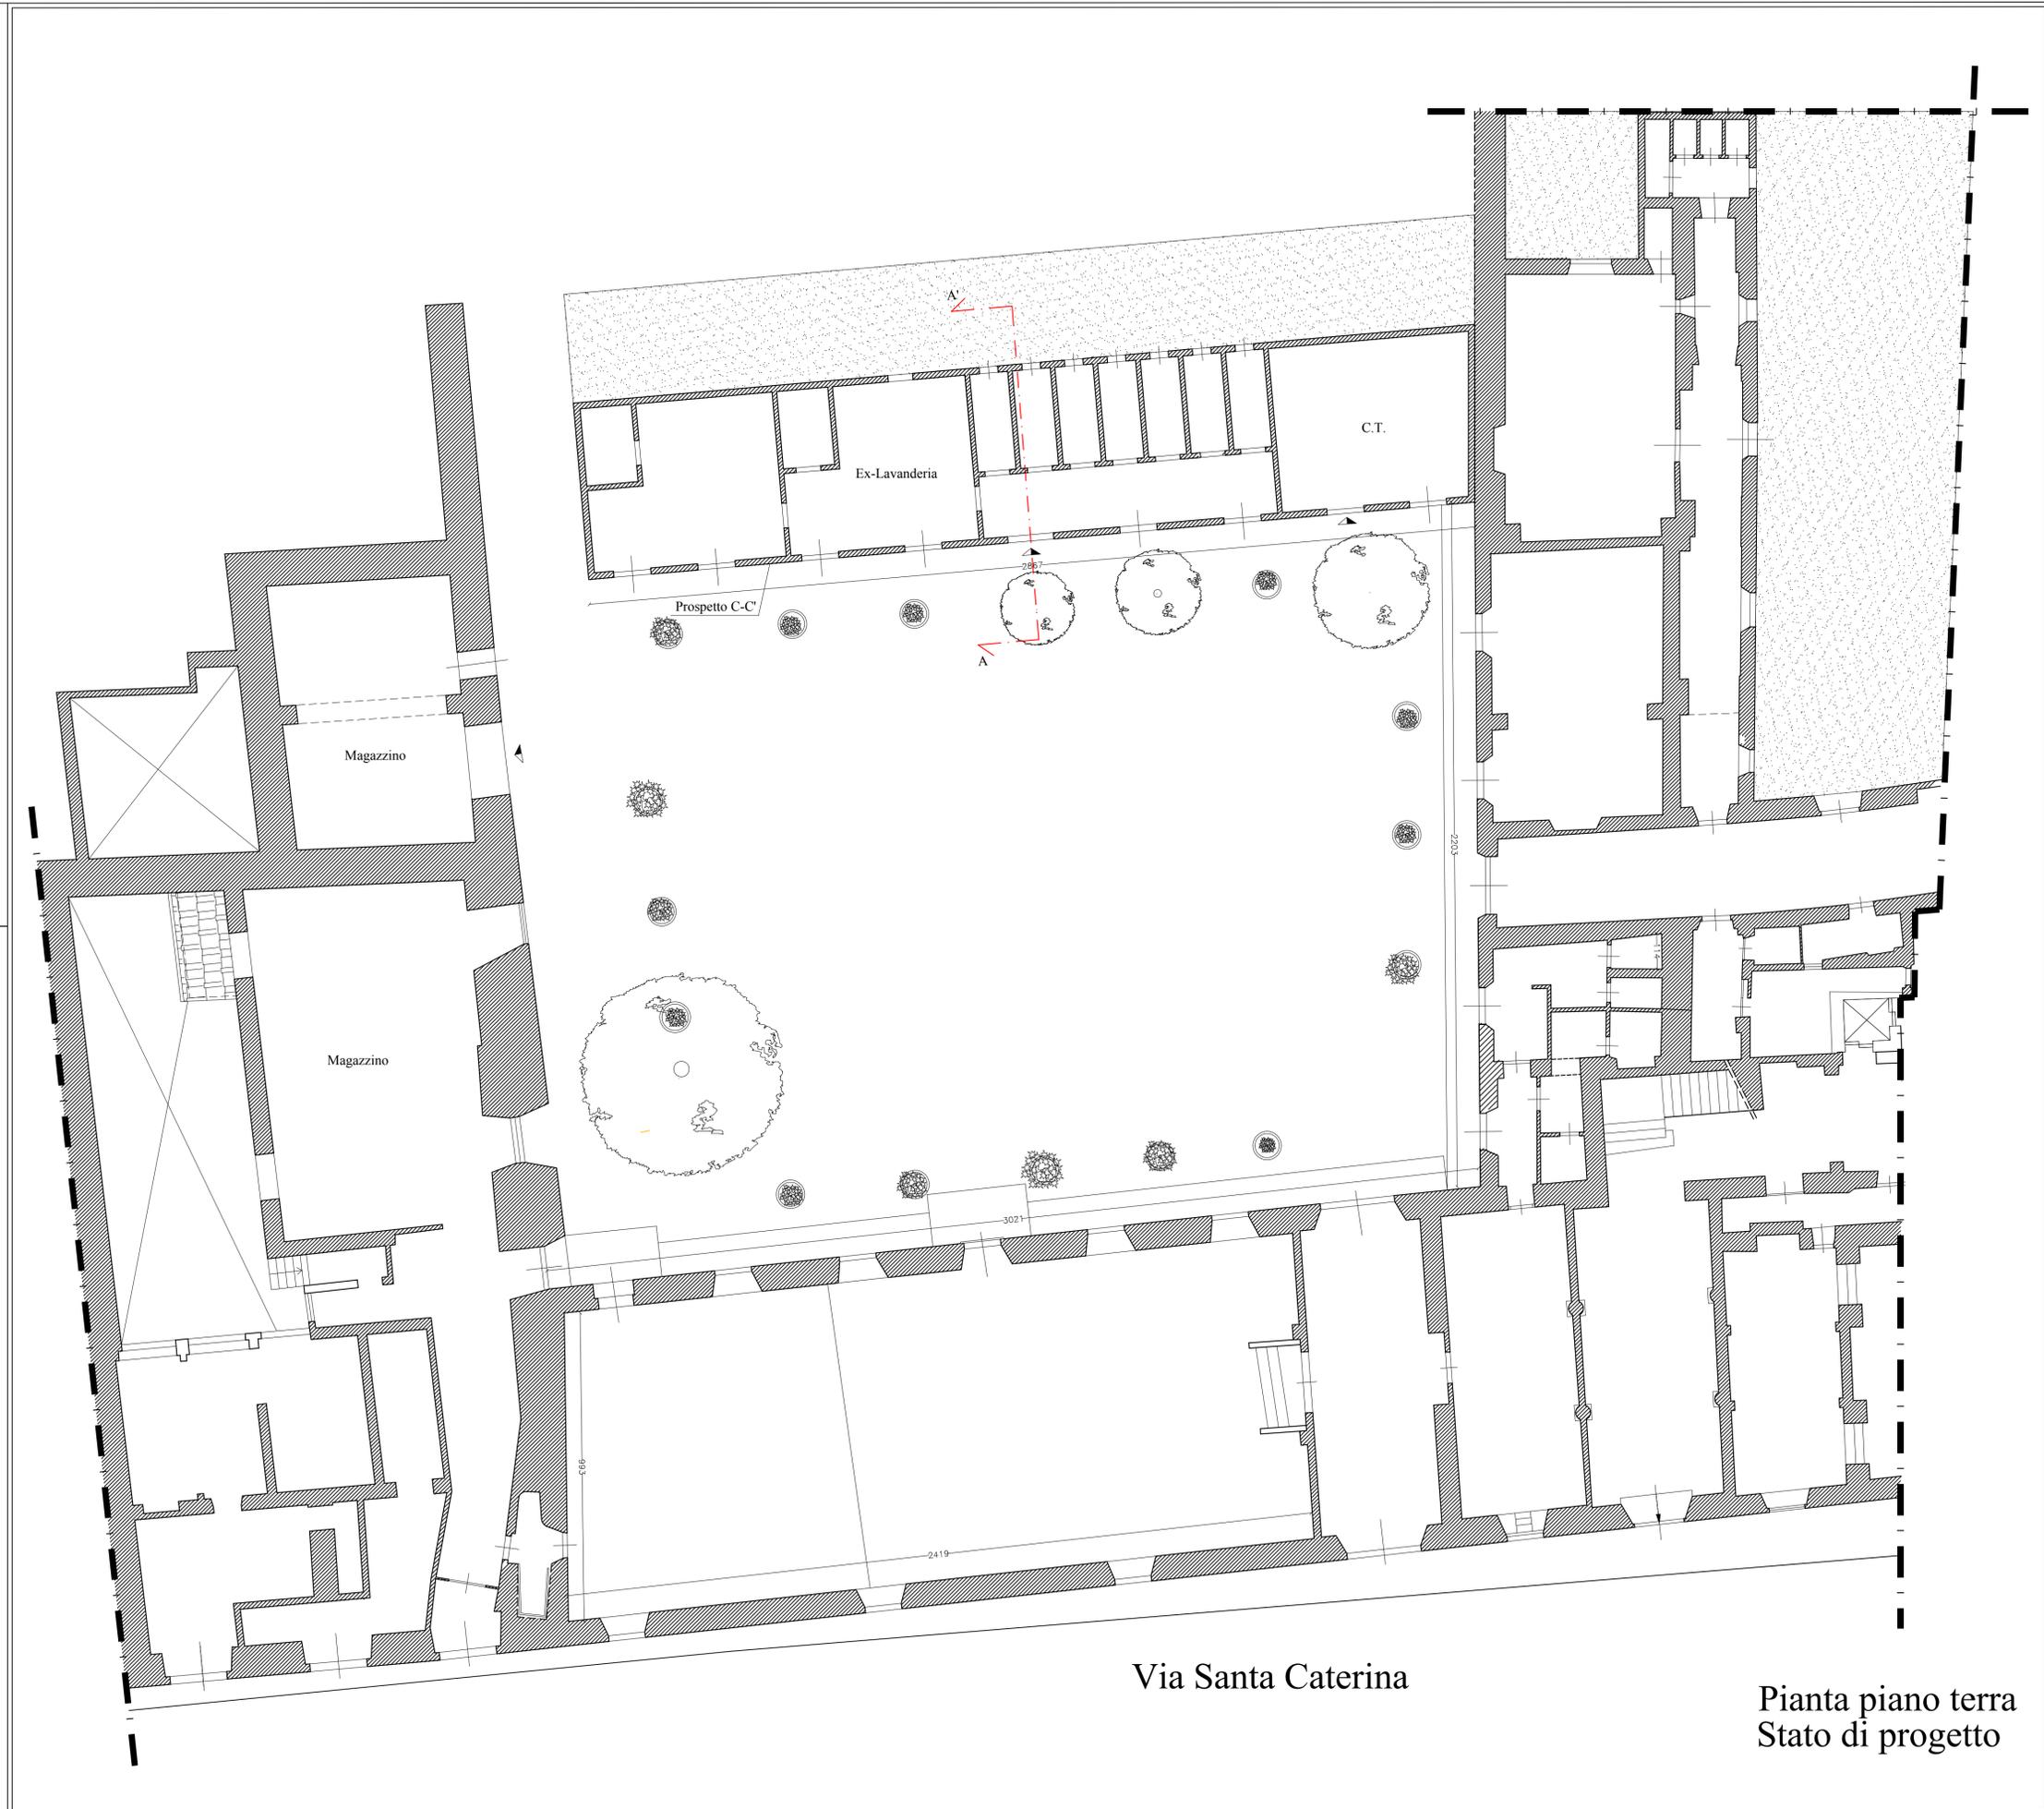

Via Santa Caterina

Pianta piano terra
Stato di progetto