

Progetto: **Ex Conservatorio di S. Caterina -  
Revisione e rifacimento delle coperture di edifici prospicienti  
la corte del teatro**

Titolo: **Tav. A04 - Pianta piano coperture, stato attuale, scala 1:100**

Fase: **PROGETTO DEFINITIVO / ESECUTIVO**

Assessore ai lavori pubblici	<b>Valerio Barberis</b>
Servizio PI	<b>Lavori Pubblici</b>
Dirigente del Servizio	<b>Arch. Emilia Quattrone</b>
Responsabile Unico del Procedimento	<b>Arch. Francesco Procopio</b>

**Progettisti**

Progettisti Opere Architettoniche:  
**Arch. Francesco Procopio**  
**Geom. Elisabetta Santi**

Elaborati grafici  
**Arch. Virginia Cammarere**


Tavola: **A04**

Scala: **1/100**


Spazio riservato agli uffici:

© Copyright Comune di Prato - Servizio Lavori Pubblici  
è vietata la riproduzione anche parziale del documento

data: **Ottobre 2015**

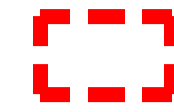

Coperture interessate dall'intervento

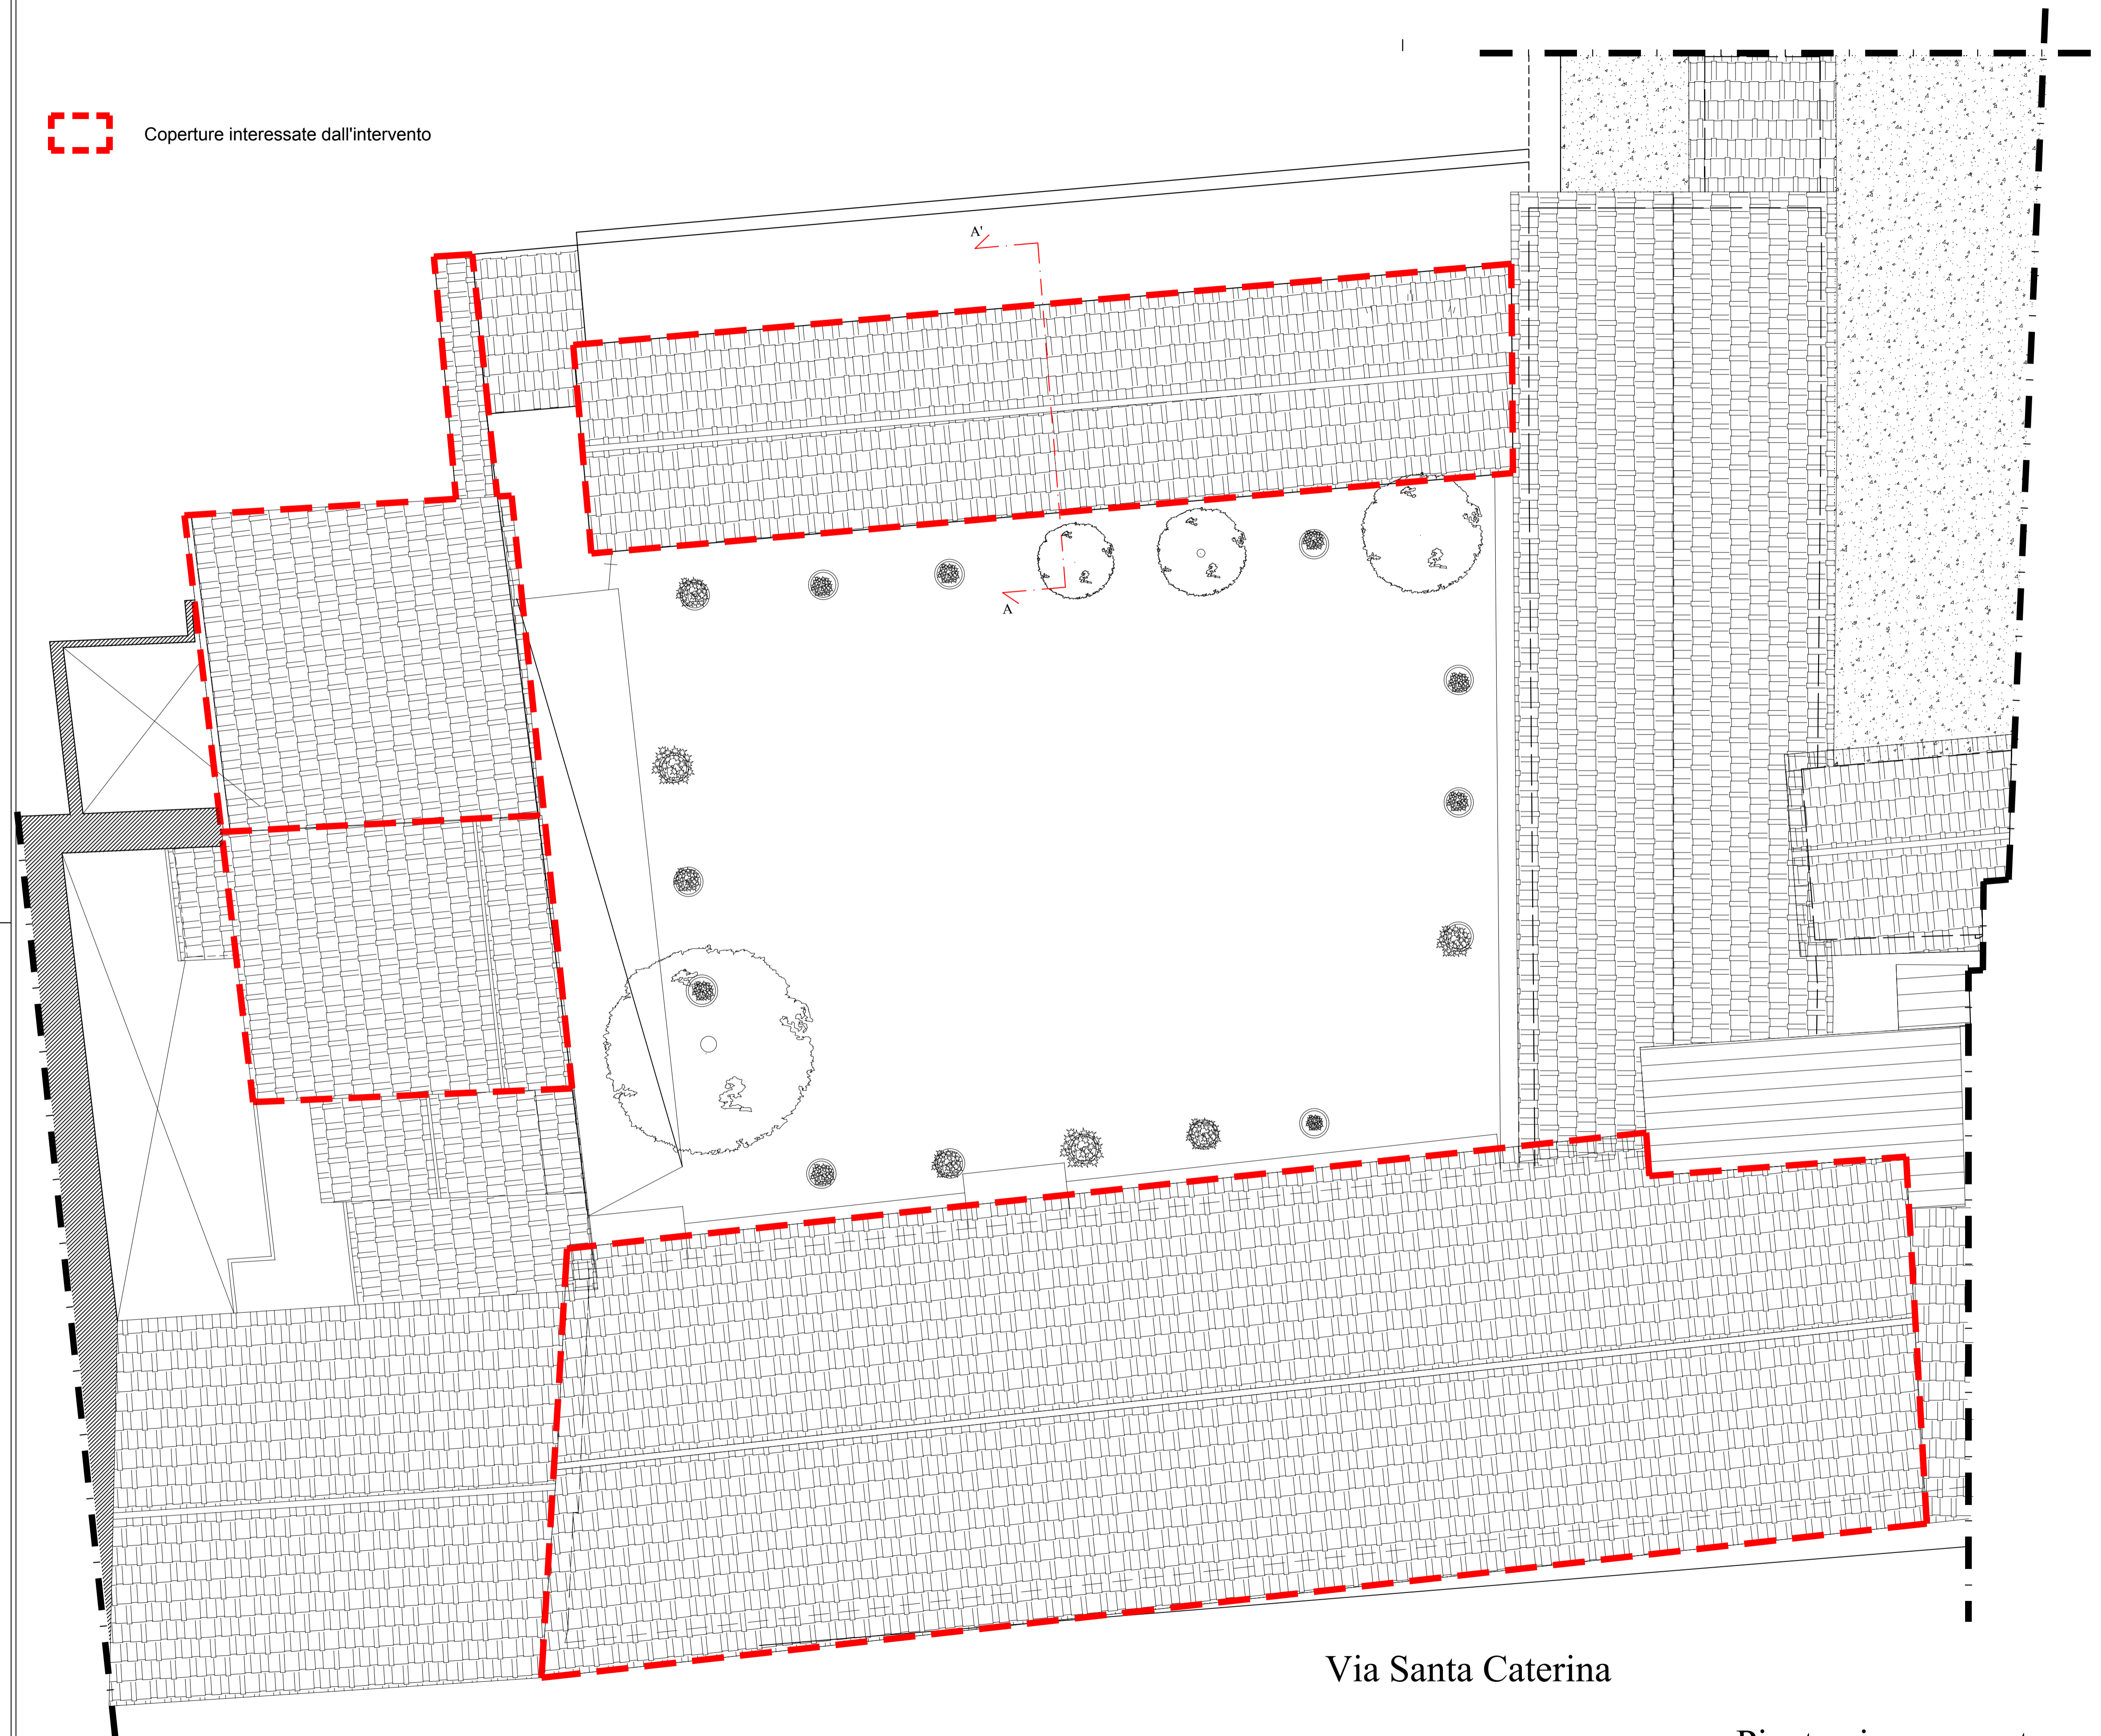

Via Santa Caterina

Pianta piano copertura  
Stato attuale