

Progetto: **Ex Conservatorio di S. Caterina -  
Revisione e rifacimento delle coperture di edifici prospicienti  
la corte del teatro**

Titolo: **Tav. A06 - Pianta piano coperture, stato sovrapposto, scala 1:100**

Fase: **PROGETTO DEFINITIVO / ESECUTIVO**

Assessore ai lavori pubblici	<b>Valerio Barberis</b>
Servizio PI	<b>Lavori Pubblici</b>
Dirigente del Servizio	<b>Arch. Emilia Quattrone</b>
Responsabile Unico del Procedimento	<b>Arch. Francesco Procopio</b>

**Progettisti**

Progettisti Opere Architettoniche:  
**Arch. Francesco Procopio**  
**Geom. Elisabetta Santi**

Elaborati grafici  
**Arch. Virginia Cammarere**


Tavola: **A06**

Scala: **1/100**

Spazio riservato agli uffici:


© Copyright Comune di Prato - Servizio Lavori Pubblici  
è vietata la riproduzione anche parziale del documento

data: **Ottobre 2015**

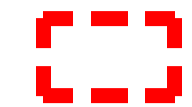 Coperture interessate dall'intervento

Smontaggio del manto di copertura,  
pulitura dello scempiato,  
sostituzione delle parti ammalorate,  
rifacimento parziale struttura lignea  
e ricollocamento del materiale esistente  
in buono stato di conservazione

Rifacimento completo della copertura

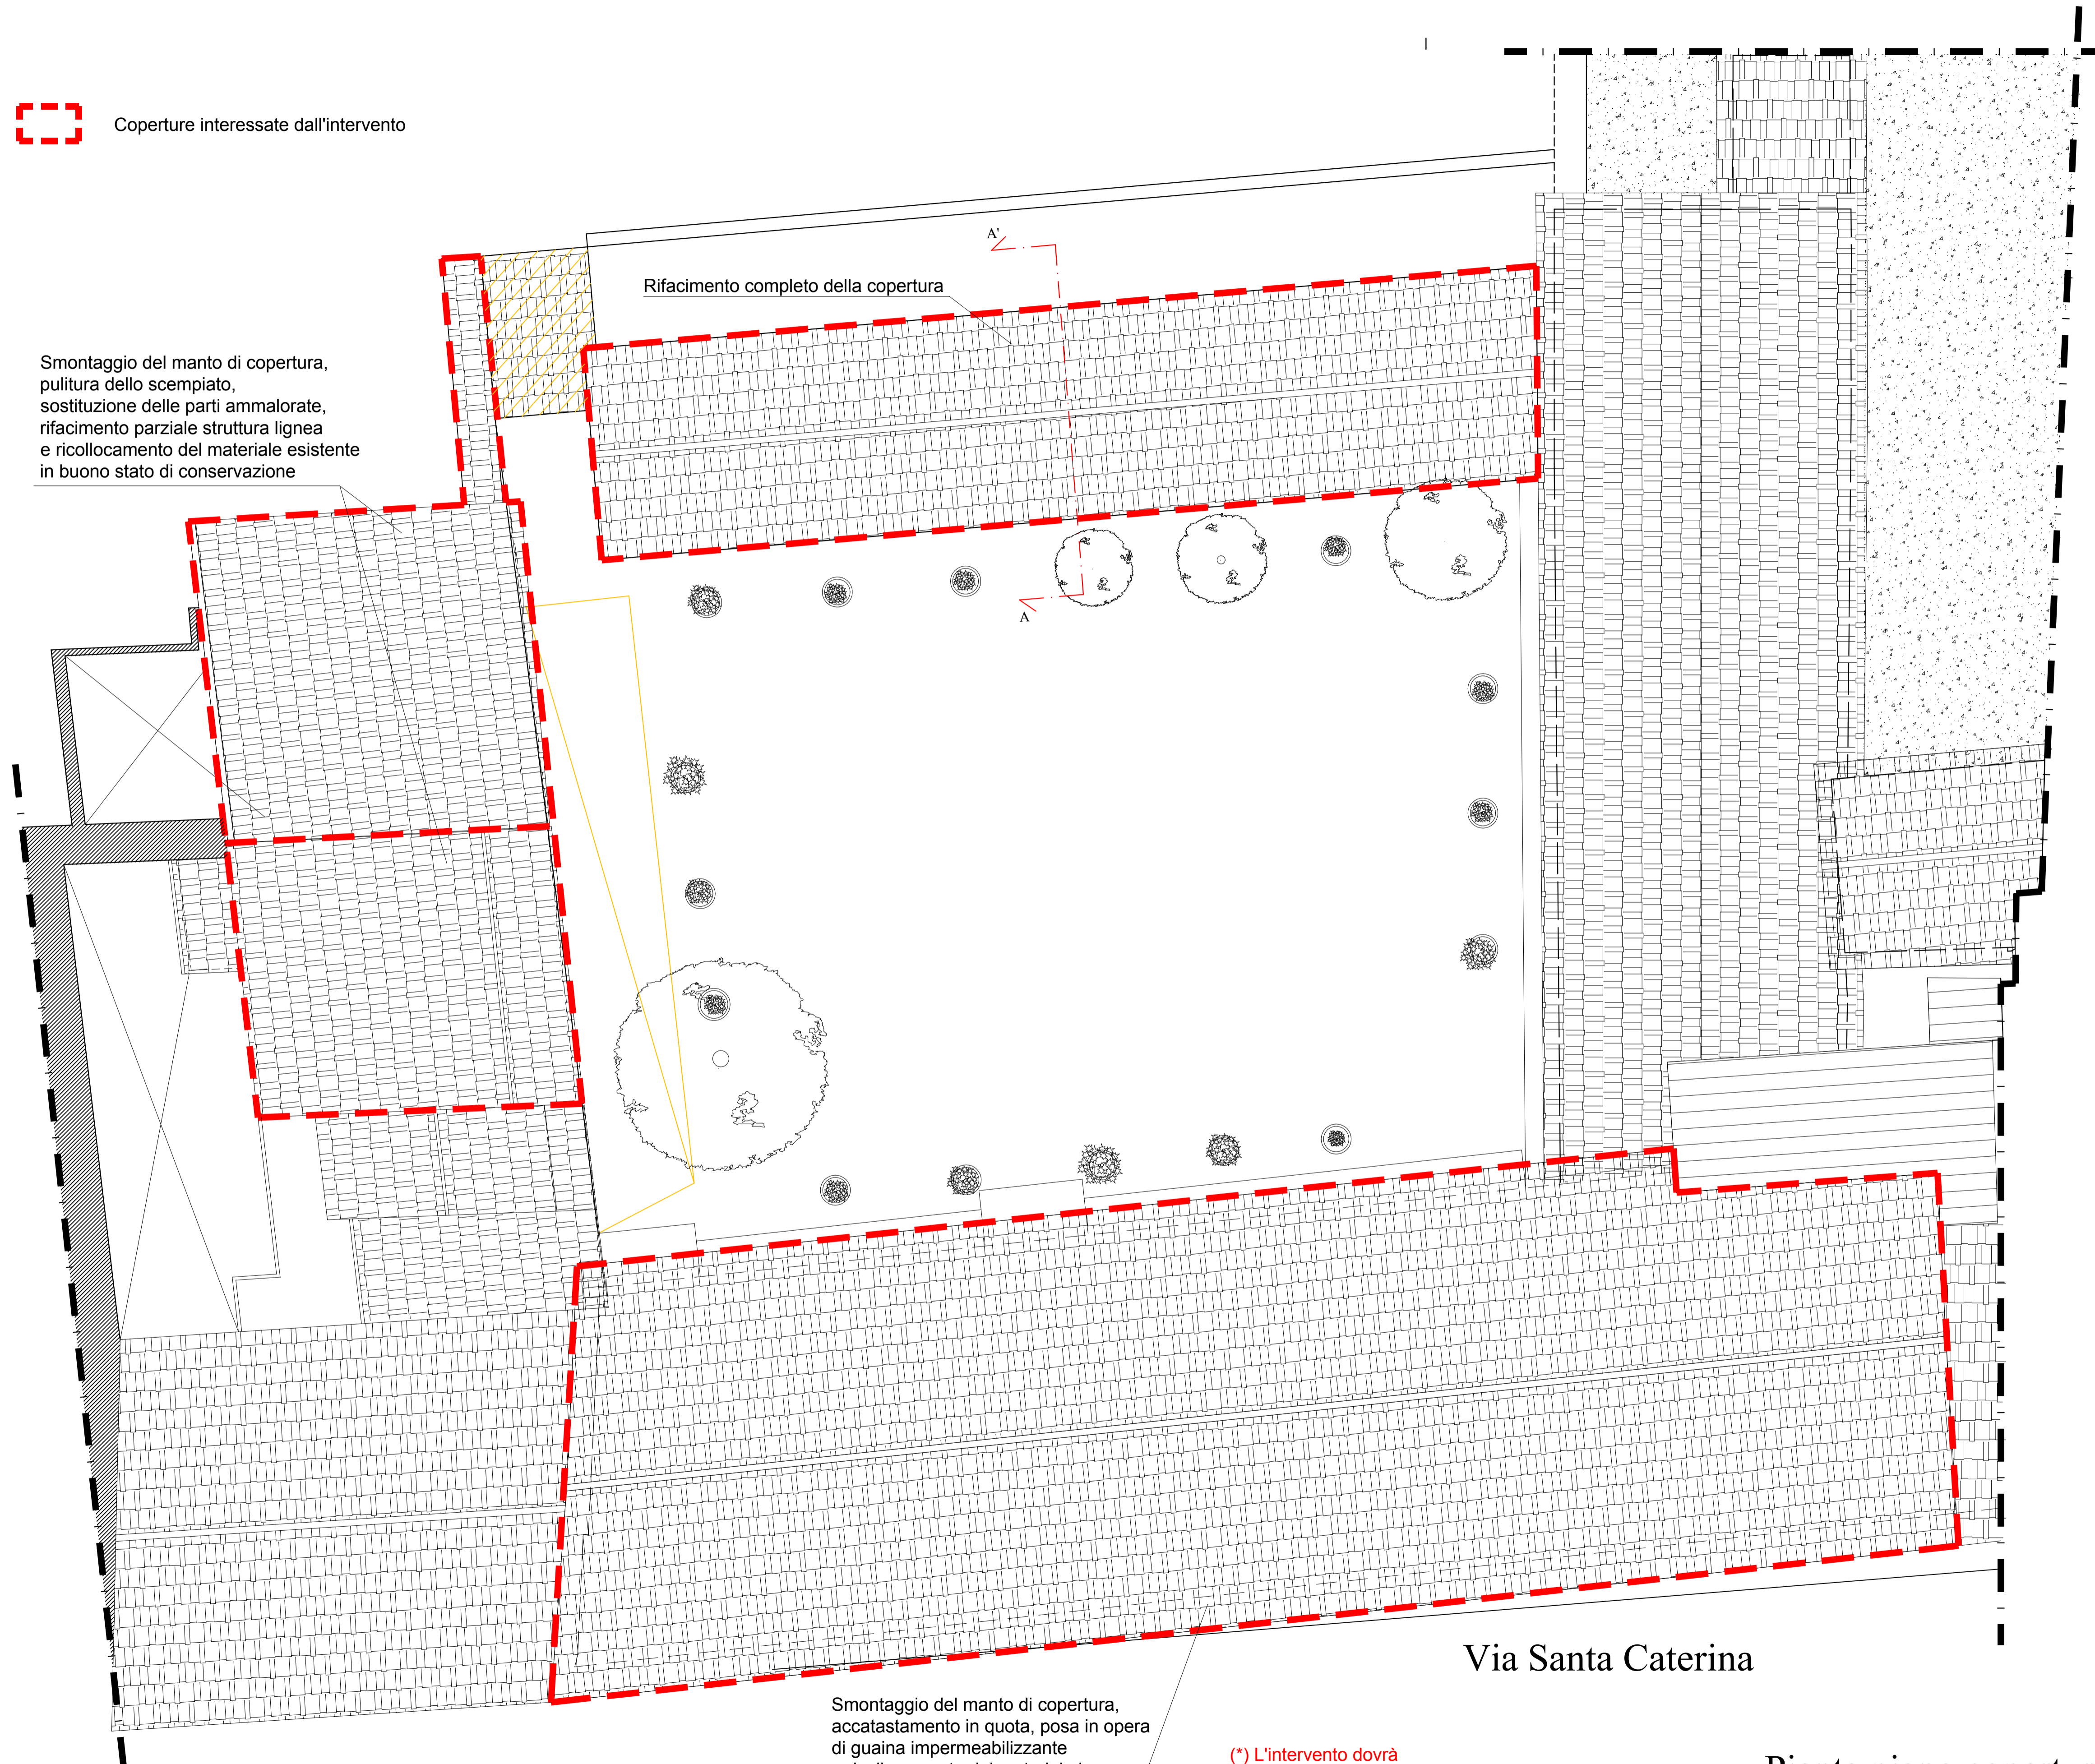

Smontaggio del manto di copertura,  
accatastamento in quota, posa in opera  
di guaina impermeabilizzante  
e ricollocamento del materiale in  
buono stato di conservazione (\*)

(\*) L'intervento dovrà  
essere realizzato per  
porzioni di max 5.00 ml

Via Santa Caterina

Pianta piano copertura  
Stato sovrapposto