

Progettisti



Progettista opere architettoniche
Arch. Francesco Procopio
 Geom. Elisabetta Santi

Collaborazione
Arch. Francesco Buttafuoco

Tavola: 1

Scala: 1:100 - 1:200


Spazio riservato agli uffici:

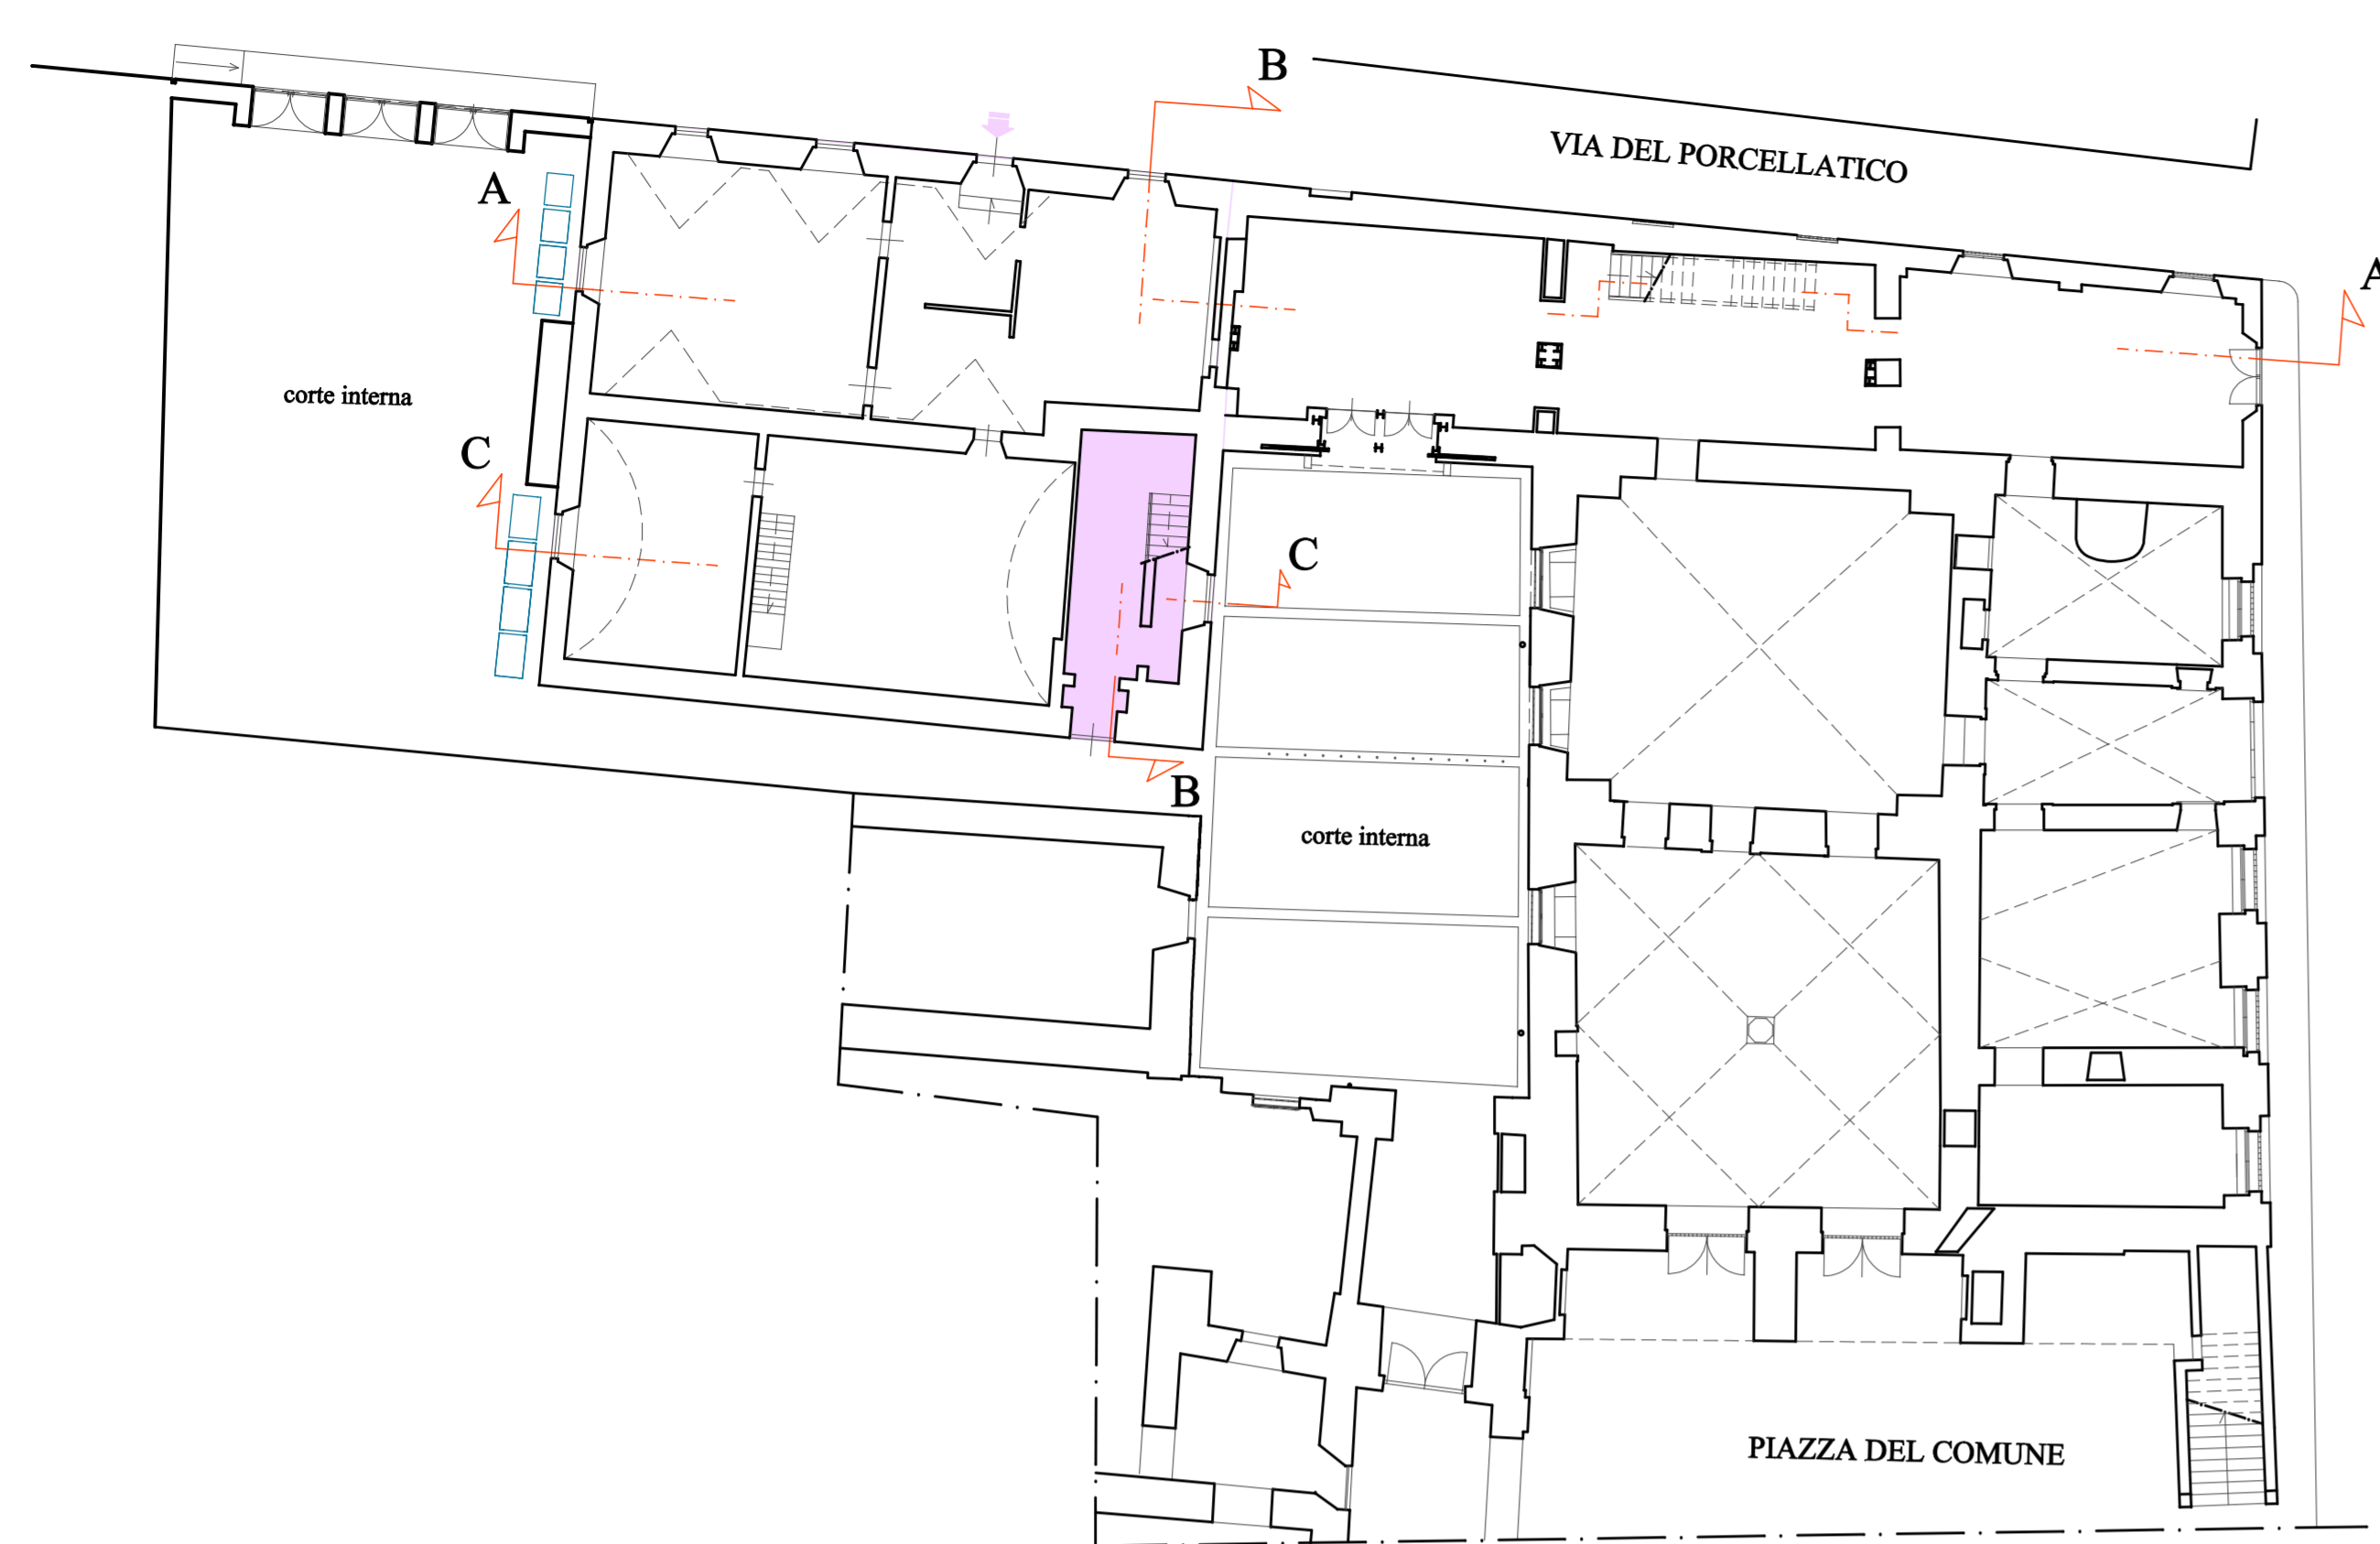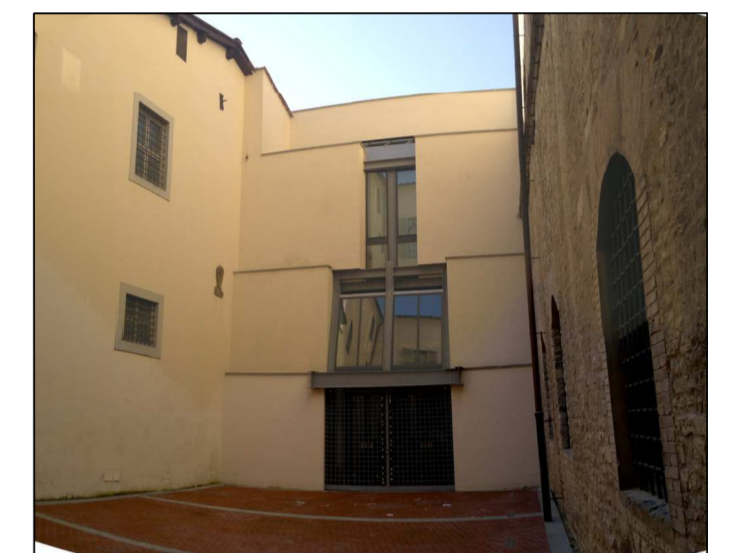


PLANIMETRIA GENERALE - Scala 1:200



PLANIMETRIA GENERALE - Scala 1:1.000

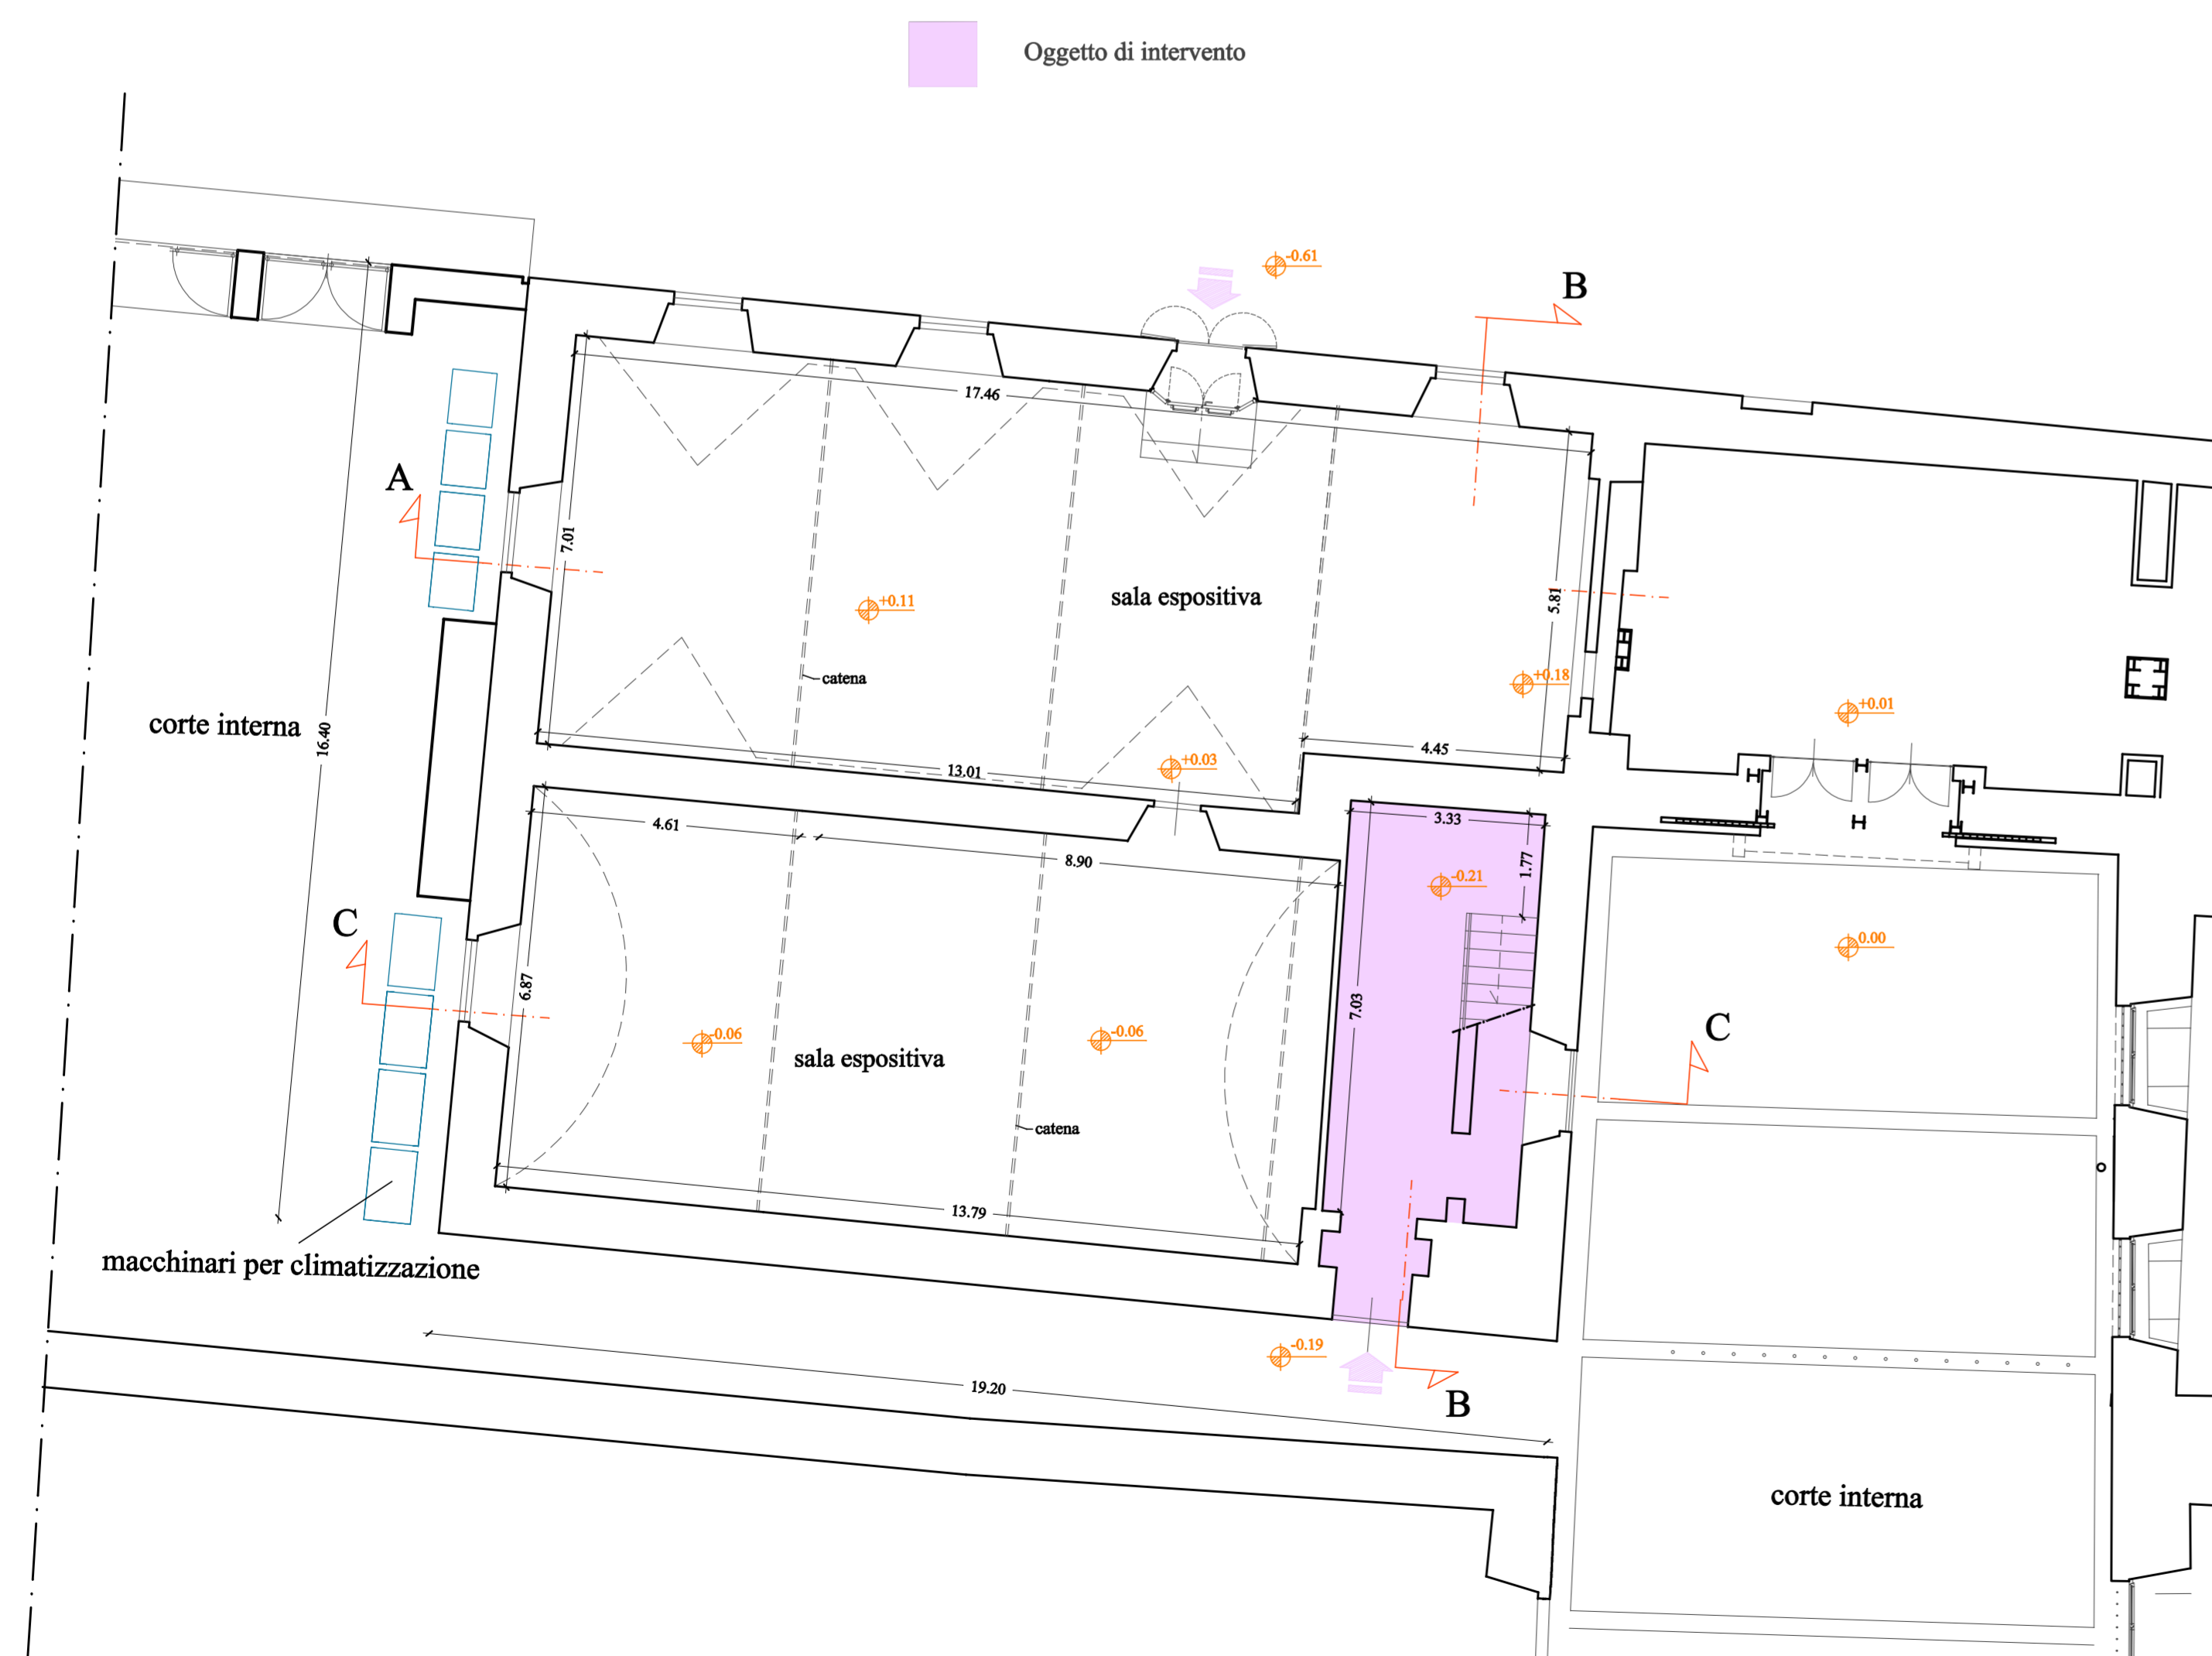

PIANTA PIANO TERRA

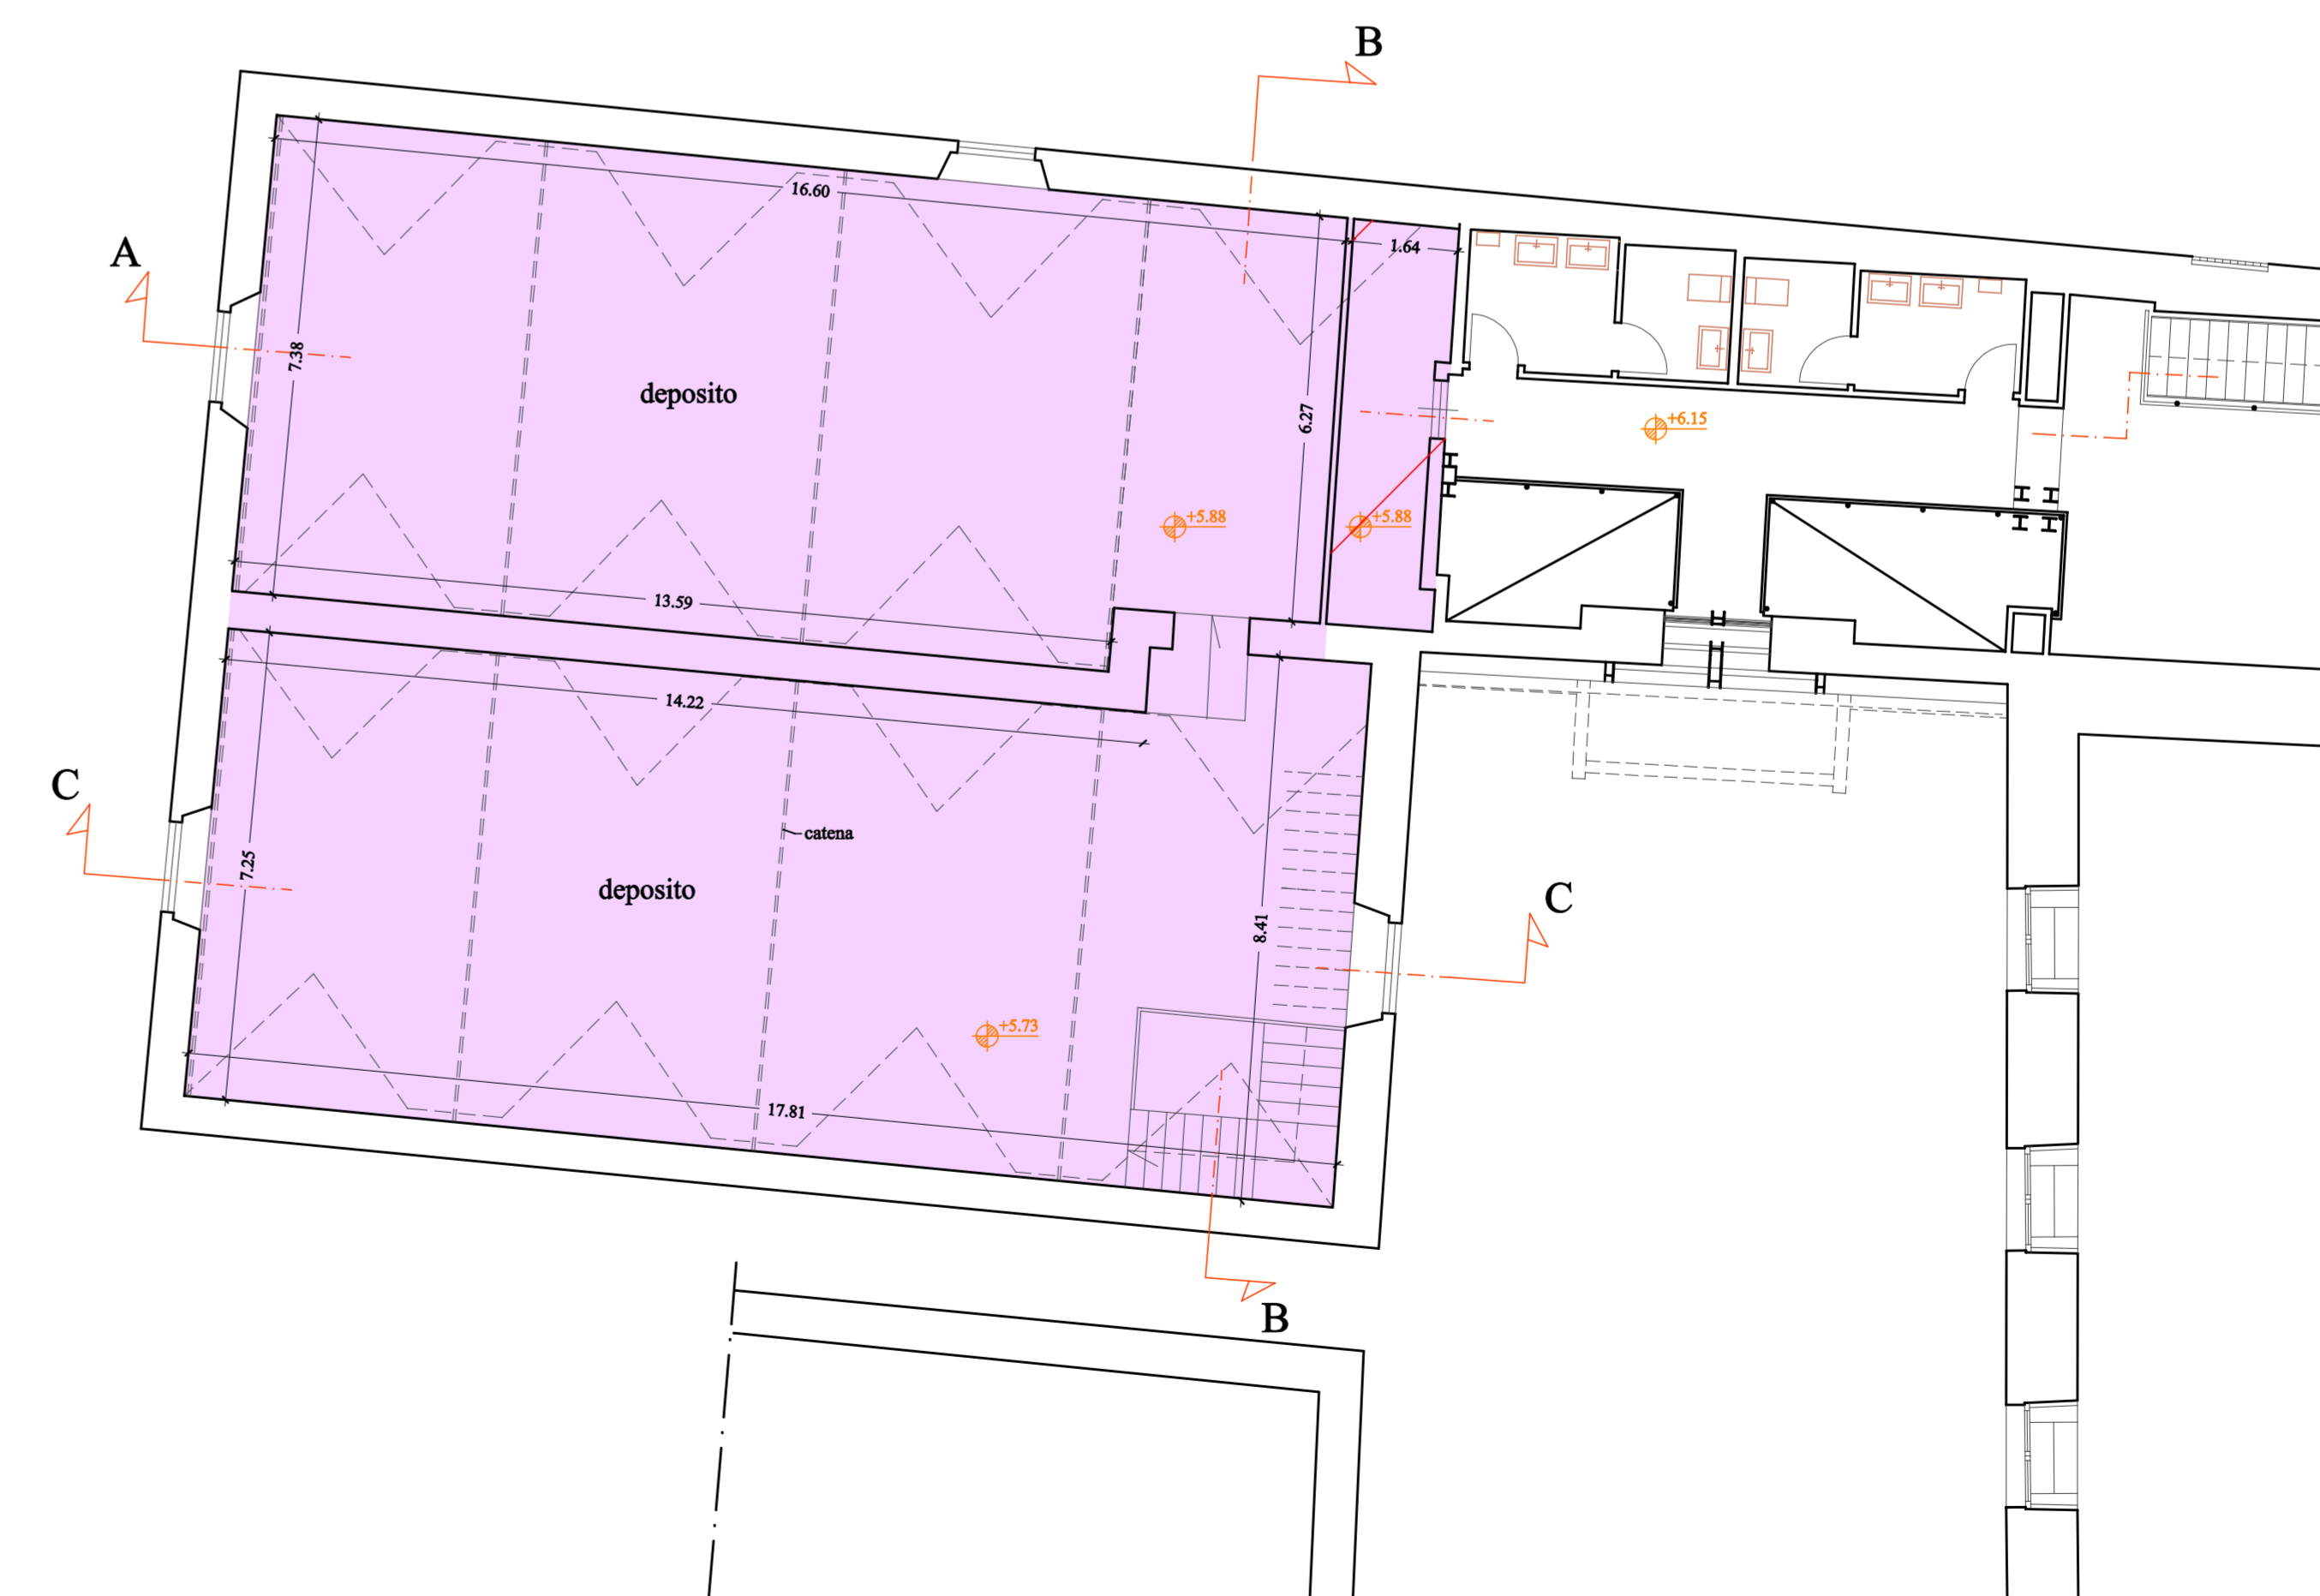

PIANTA PIANO PRIMO