

Progettisti

Progettista opere architettoniche
Arch. Francesco Procopio
Geom. Elisabetta Santi

Collaborazione
Arch. Francesco Buttafuoco


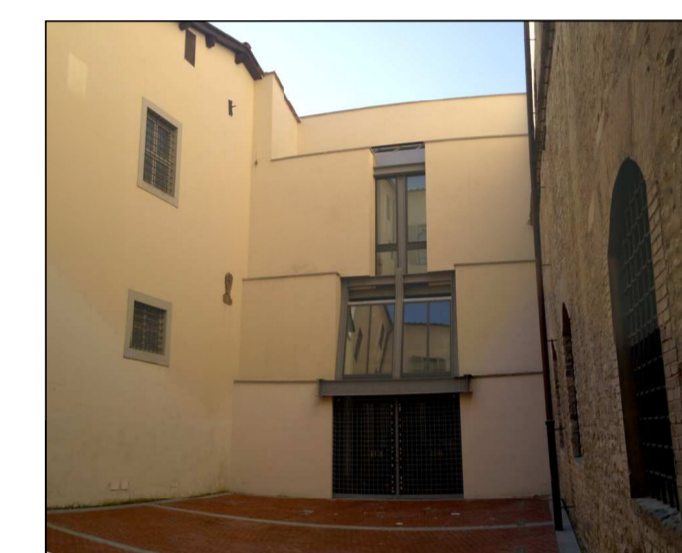


Tavola: 5

Scala: 1:100 - 1:200


Spazio riservato agli uffici:

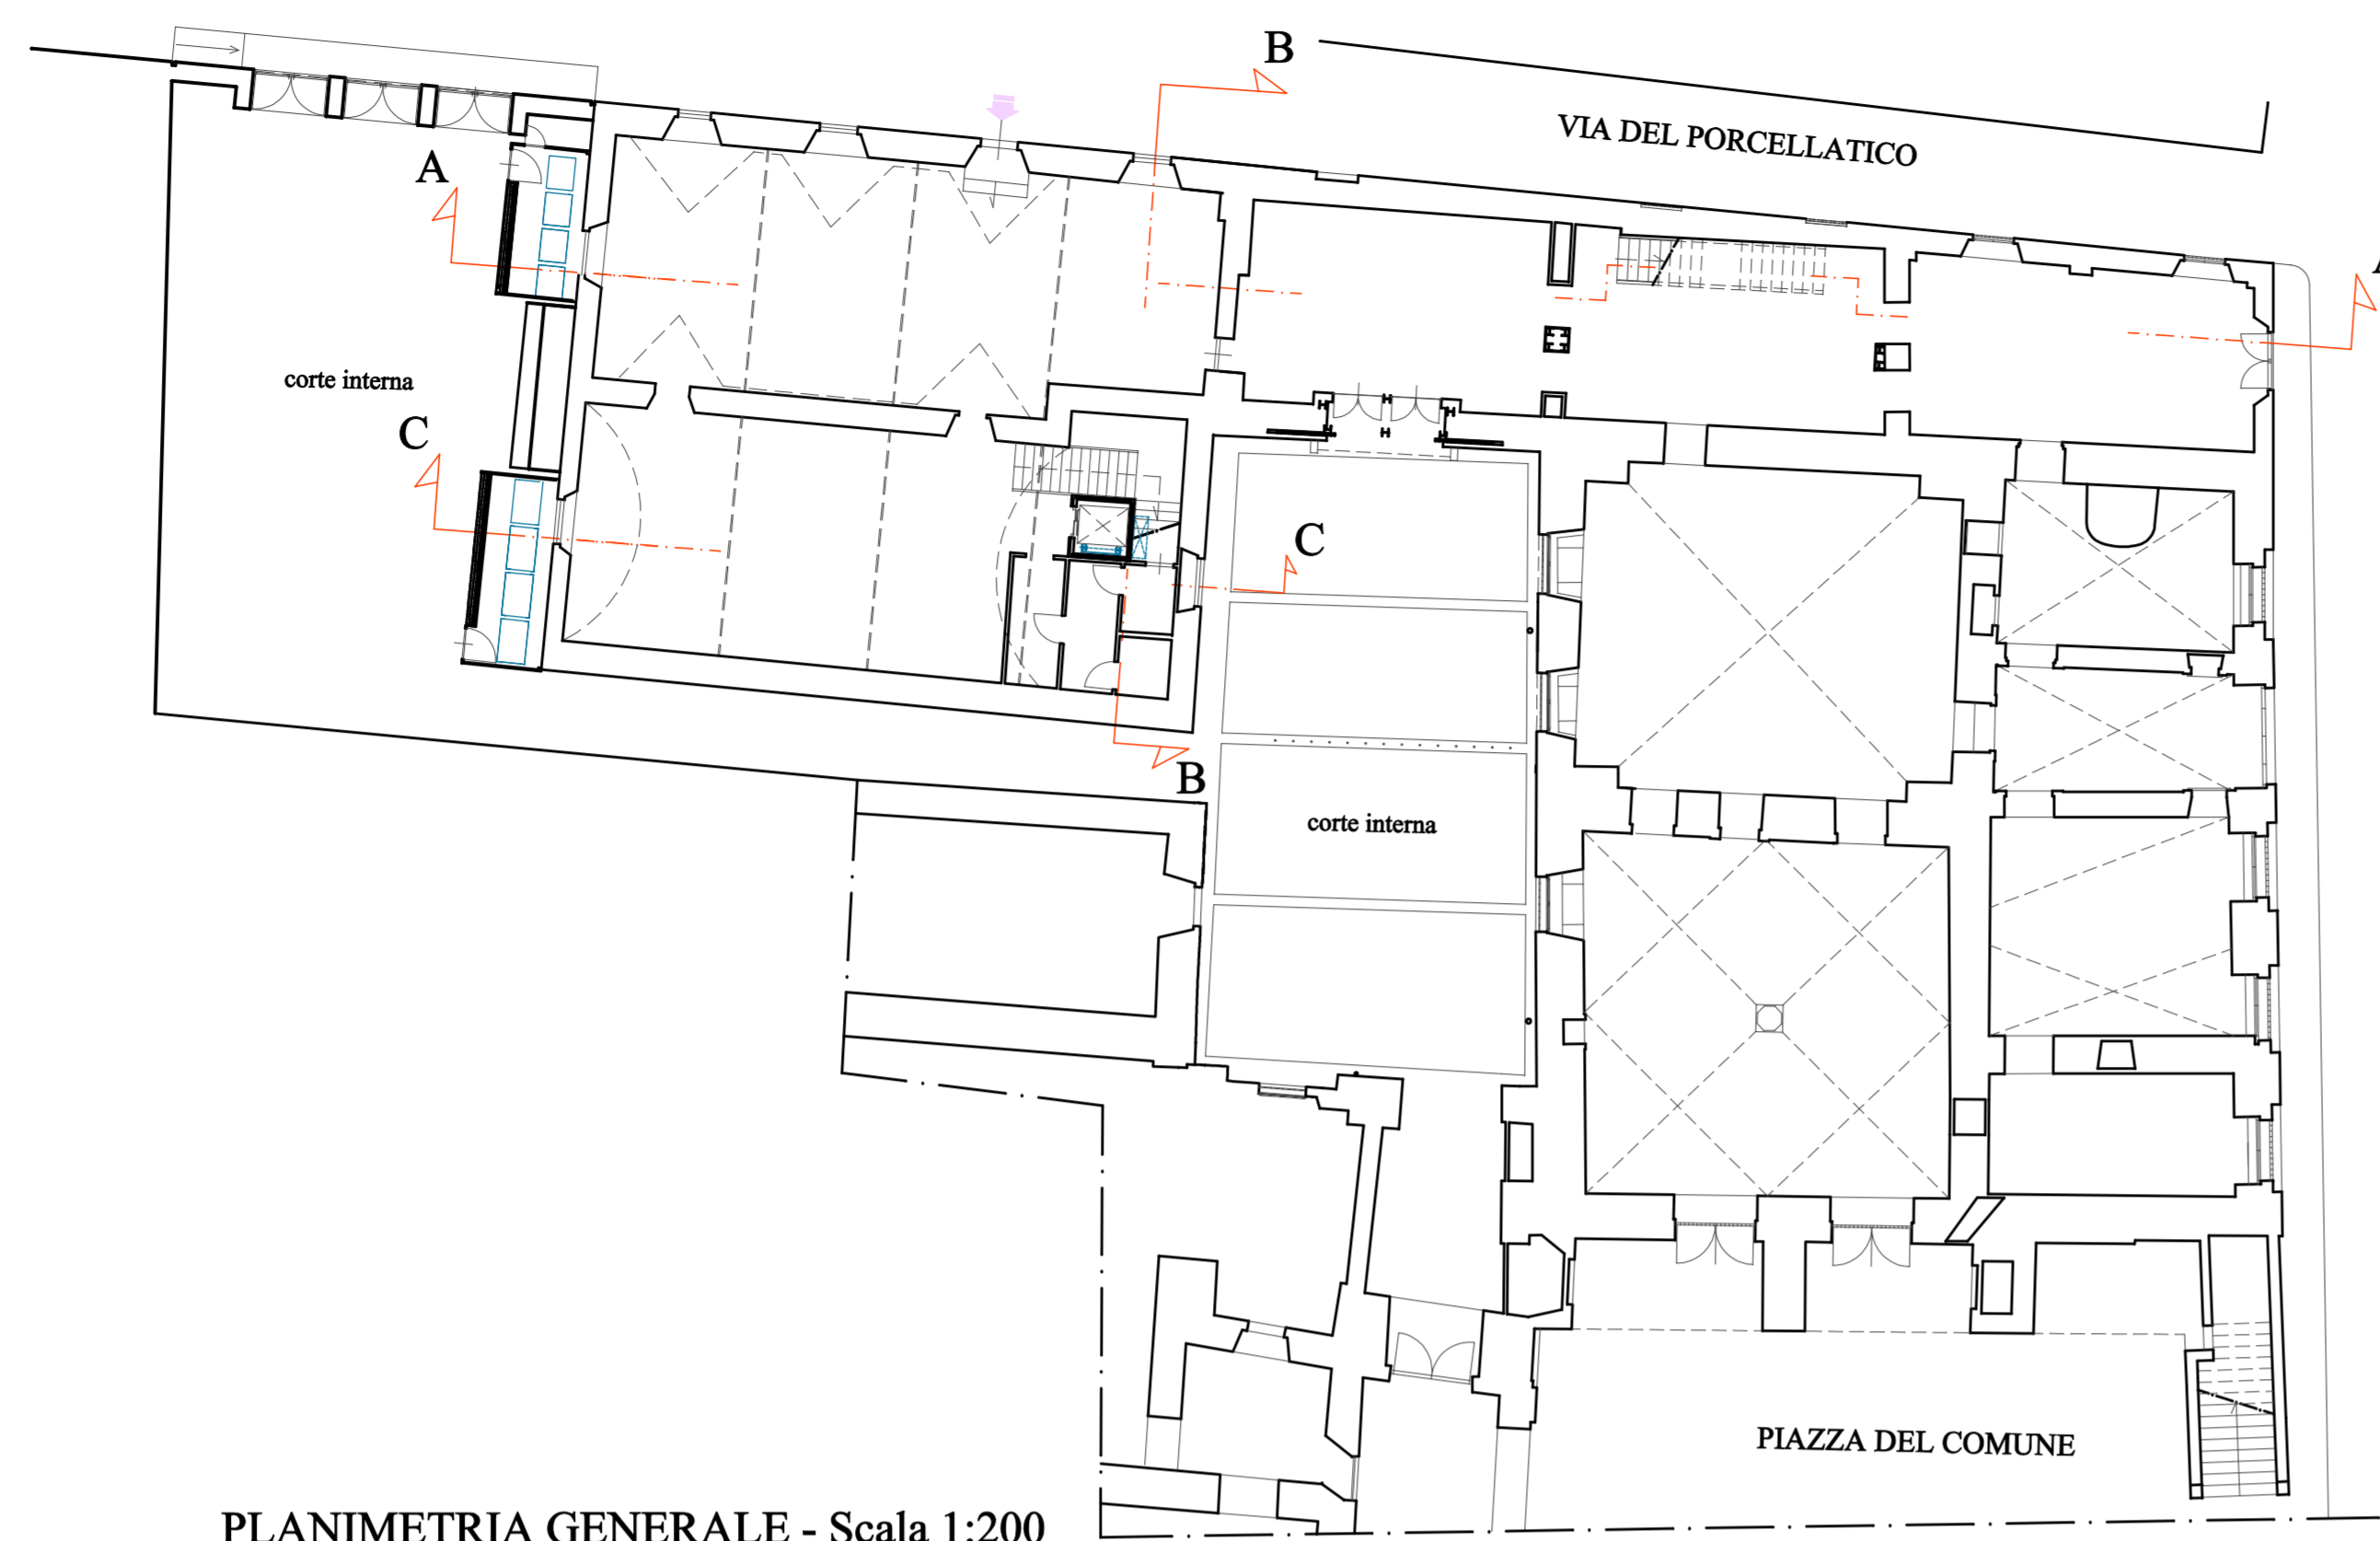

PLANIMETRIA GENERALE - Scala 1:200



PIANTA PIANO TERRA

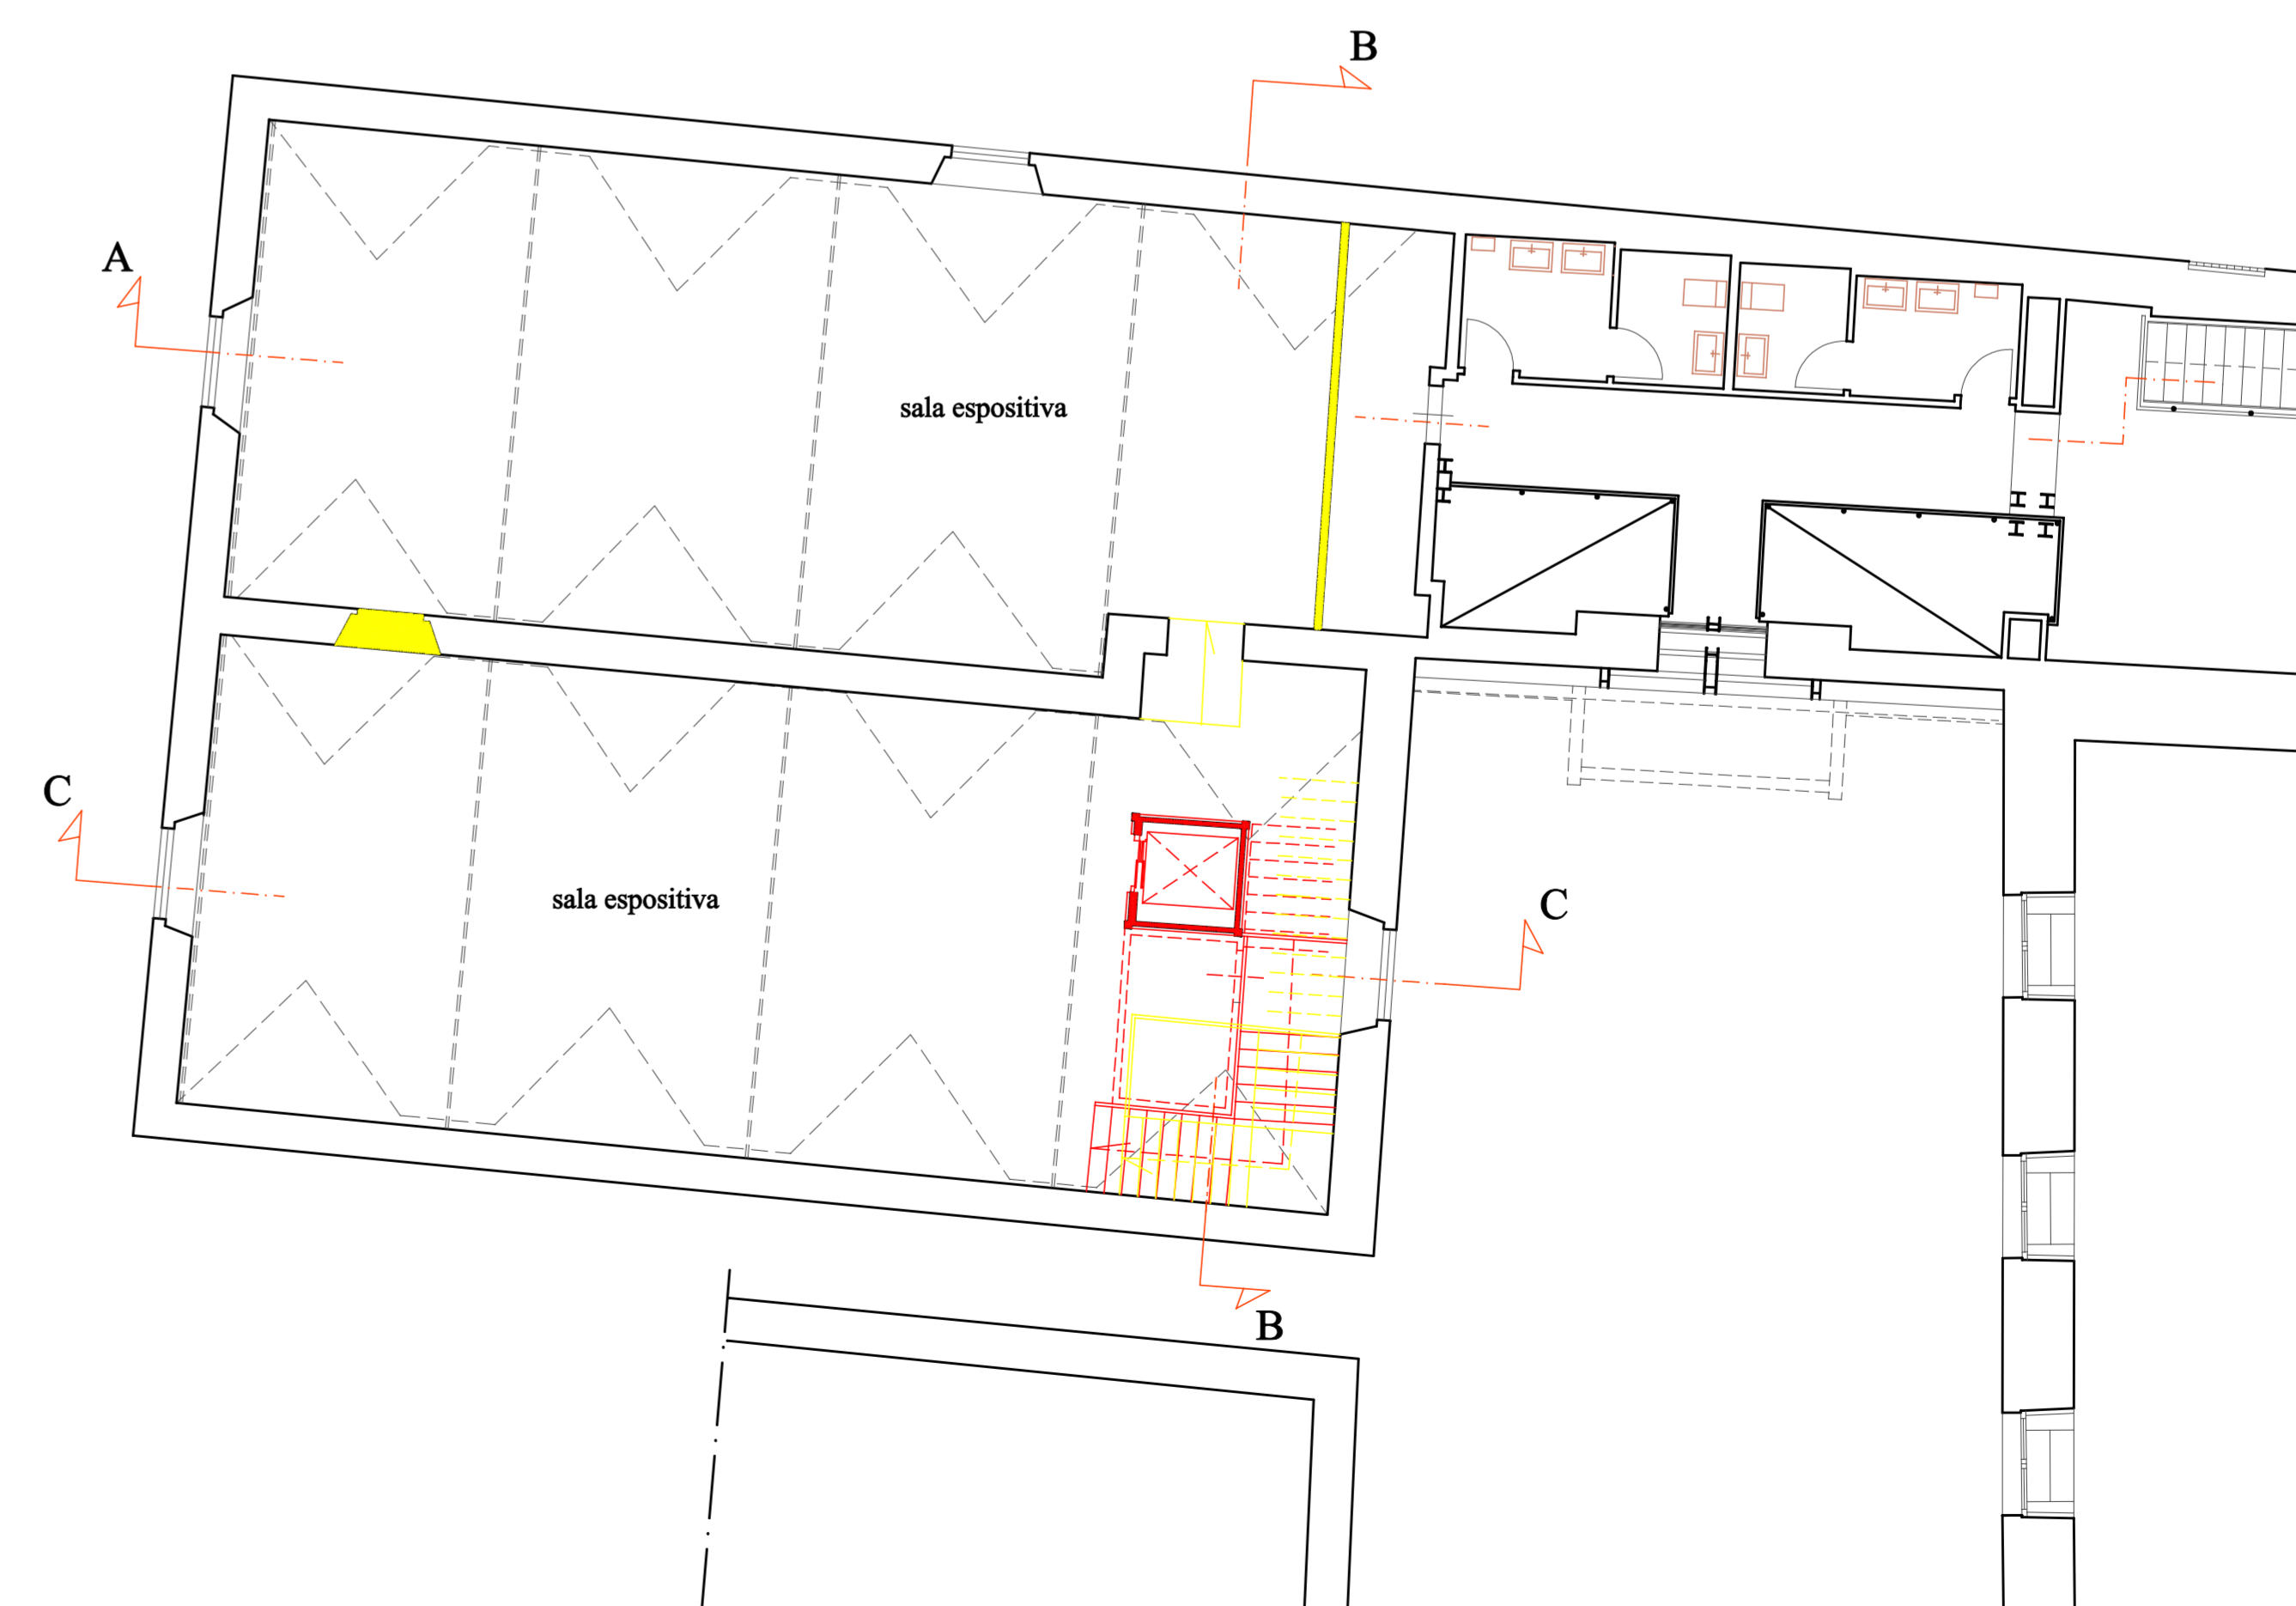

PIANTA PIANO PRIMO