


PIANTA PIANO TERRA - Scala 1:200




PIANTA SERVIZI IGIENICI - Scala 1:20

LEGENDA

- ① W.c. del tipo sospeso
- ② Lavabo di tipo a mensola con rubinetto a leva
- ③ Mobiletto con erogatore di acqua del tipo a telefono, portarotoli carta igienica e corrimano fisso.
- ④ Maniglione ribaltabile
- ⑤ Scarico a pavimento per acqua
- ⑥ Portasalviette da muro
- ⑦ Fasciatoio ribaltabile da muro
- ⑧ Pavimento antiscivolo in pietra serena
- ⑨ Rivestimento pareti in pietra tipo marmo di Verona

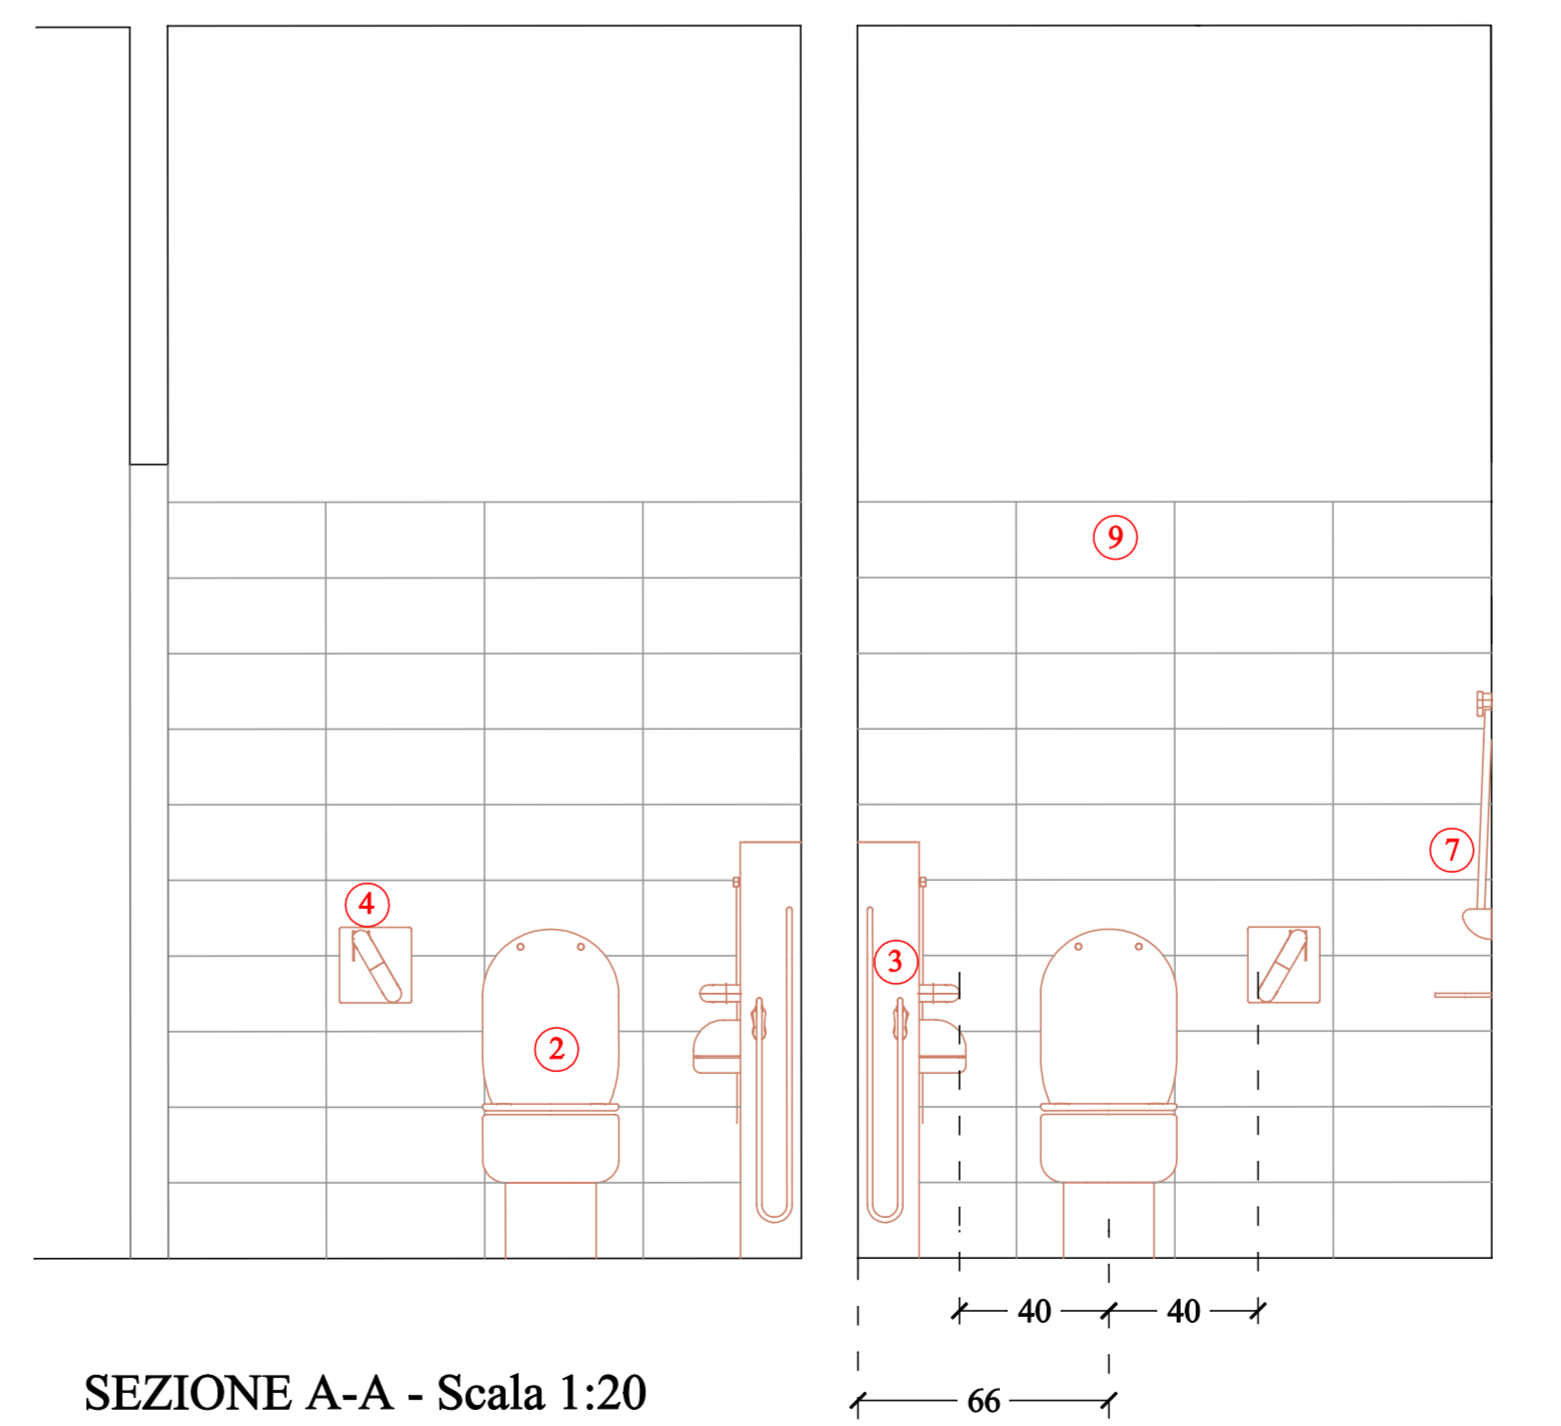

SEZIONE A-A - Scala 1:20

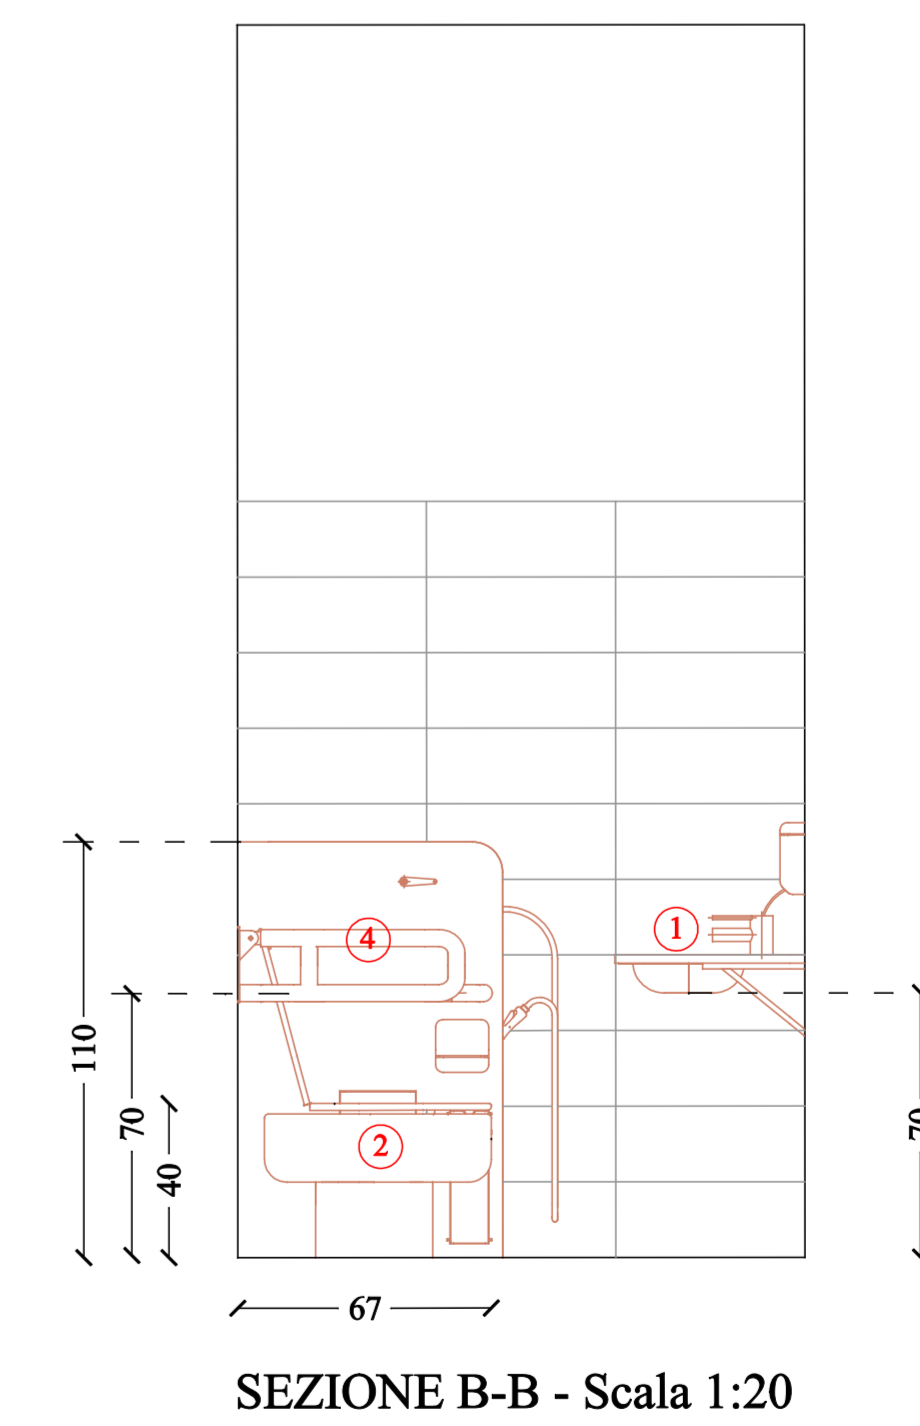

SEZIONE B-B - Scala 1:20

Progettisti

Progettista opere architettoniche
Arch. Francesco Procopio
Geom. Elisabetta Santi

Collaborazione
Arch. Francesco Buttafuoco

Tavola: 7

Scala: 1:200 - 1:20
Spazio riservato agli uffici:

