

Progetto
Intervento di edilizia abitativa in favore di famiglie a forte rischio emarginazione sociale, in particolare RSC, attraverso il recupero di una casa colonica di proprietà comunale

Titolo
Opere strutturali - Pianta fondazione e particolari costruttivi

Fase
Progetto Esecutivo

Assessore ai Lavori Pubblici **Valerio Barberis**
Servizio Lavori Pubblici **Edilizia Pubblica**
Dirigente del servizio **Arch. Emilia Quattrone**
Responsabile Unico del Procedimento **Arch. Luca Piantini**

Progettisti

Progettista opere architettoniche
Arch. Antonio Silvestri

Progettista opere strutturali
Ing. Francesco Sanzo

Collaboratori
Arch. Alessio Gai
Ing. Francesco Guarducci

Tavola: **10**
Scala: **1:100 e 1:10**


Spazio riservato agli uffici:




© Copyright Comune di Prato - Servizio Lavori Pubblici
è vietata la riproduzione anche parziale del documento

data **luglio 2015**


PIANTA PIANO FONDAZIONI
scala 1:100

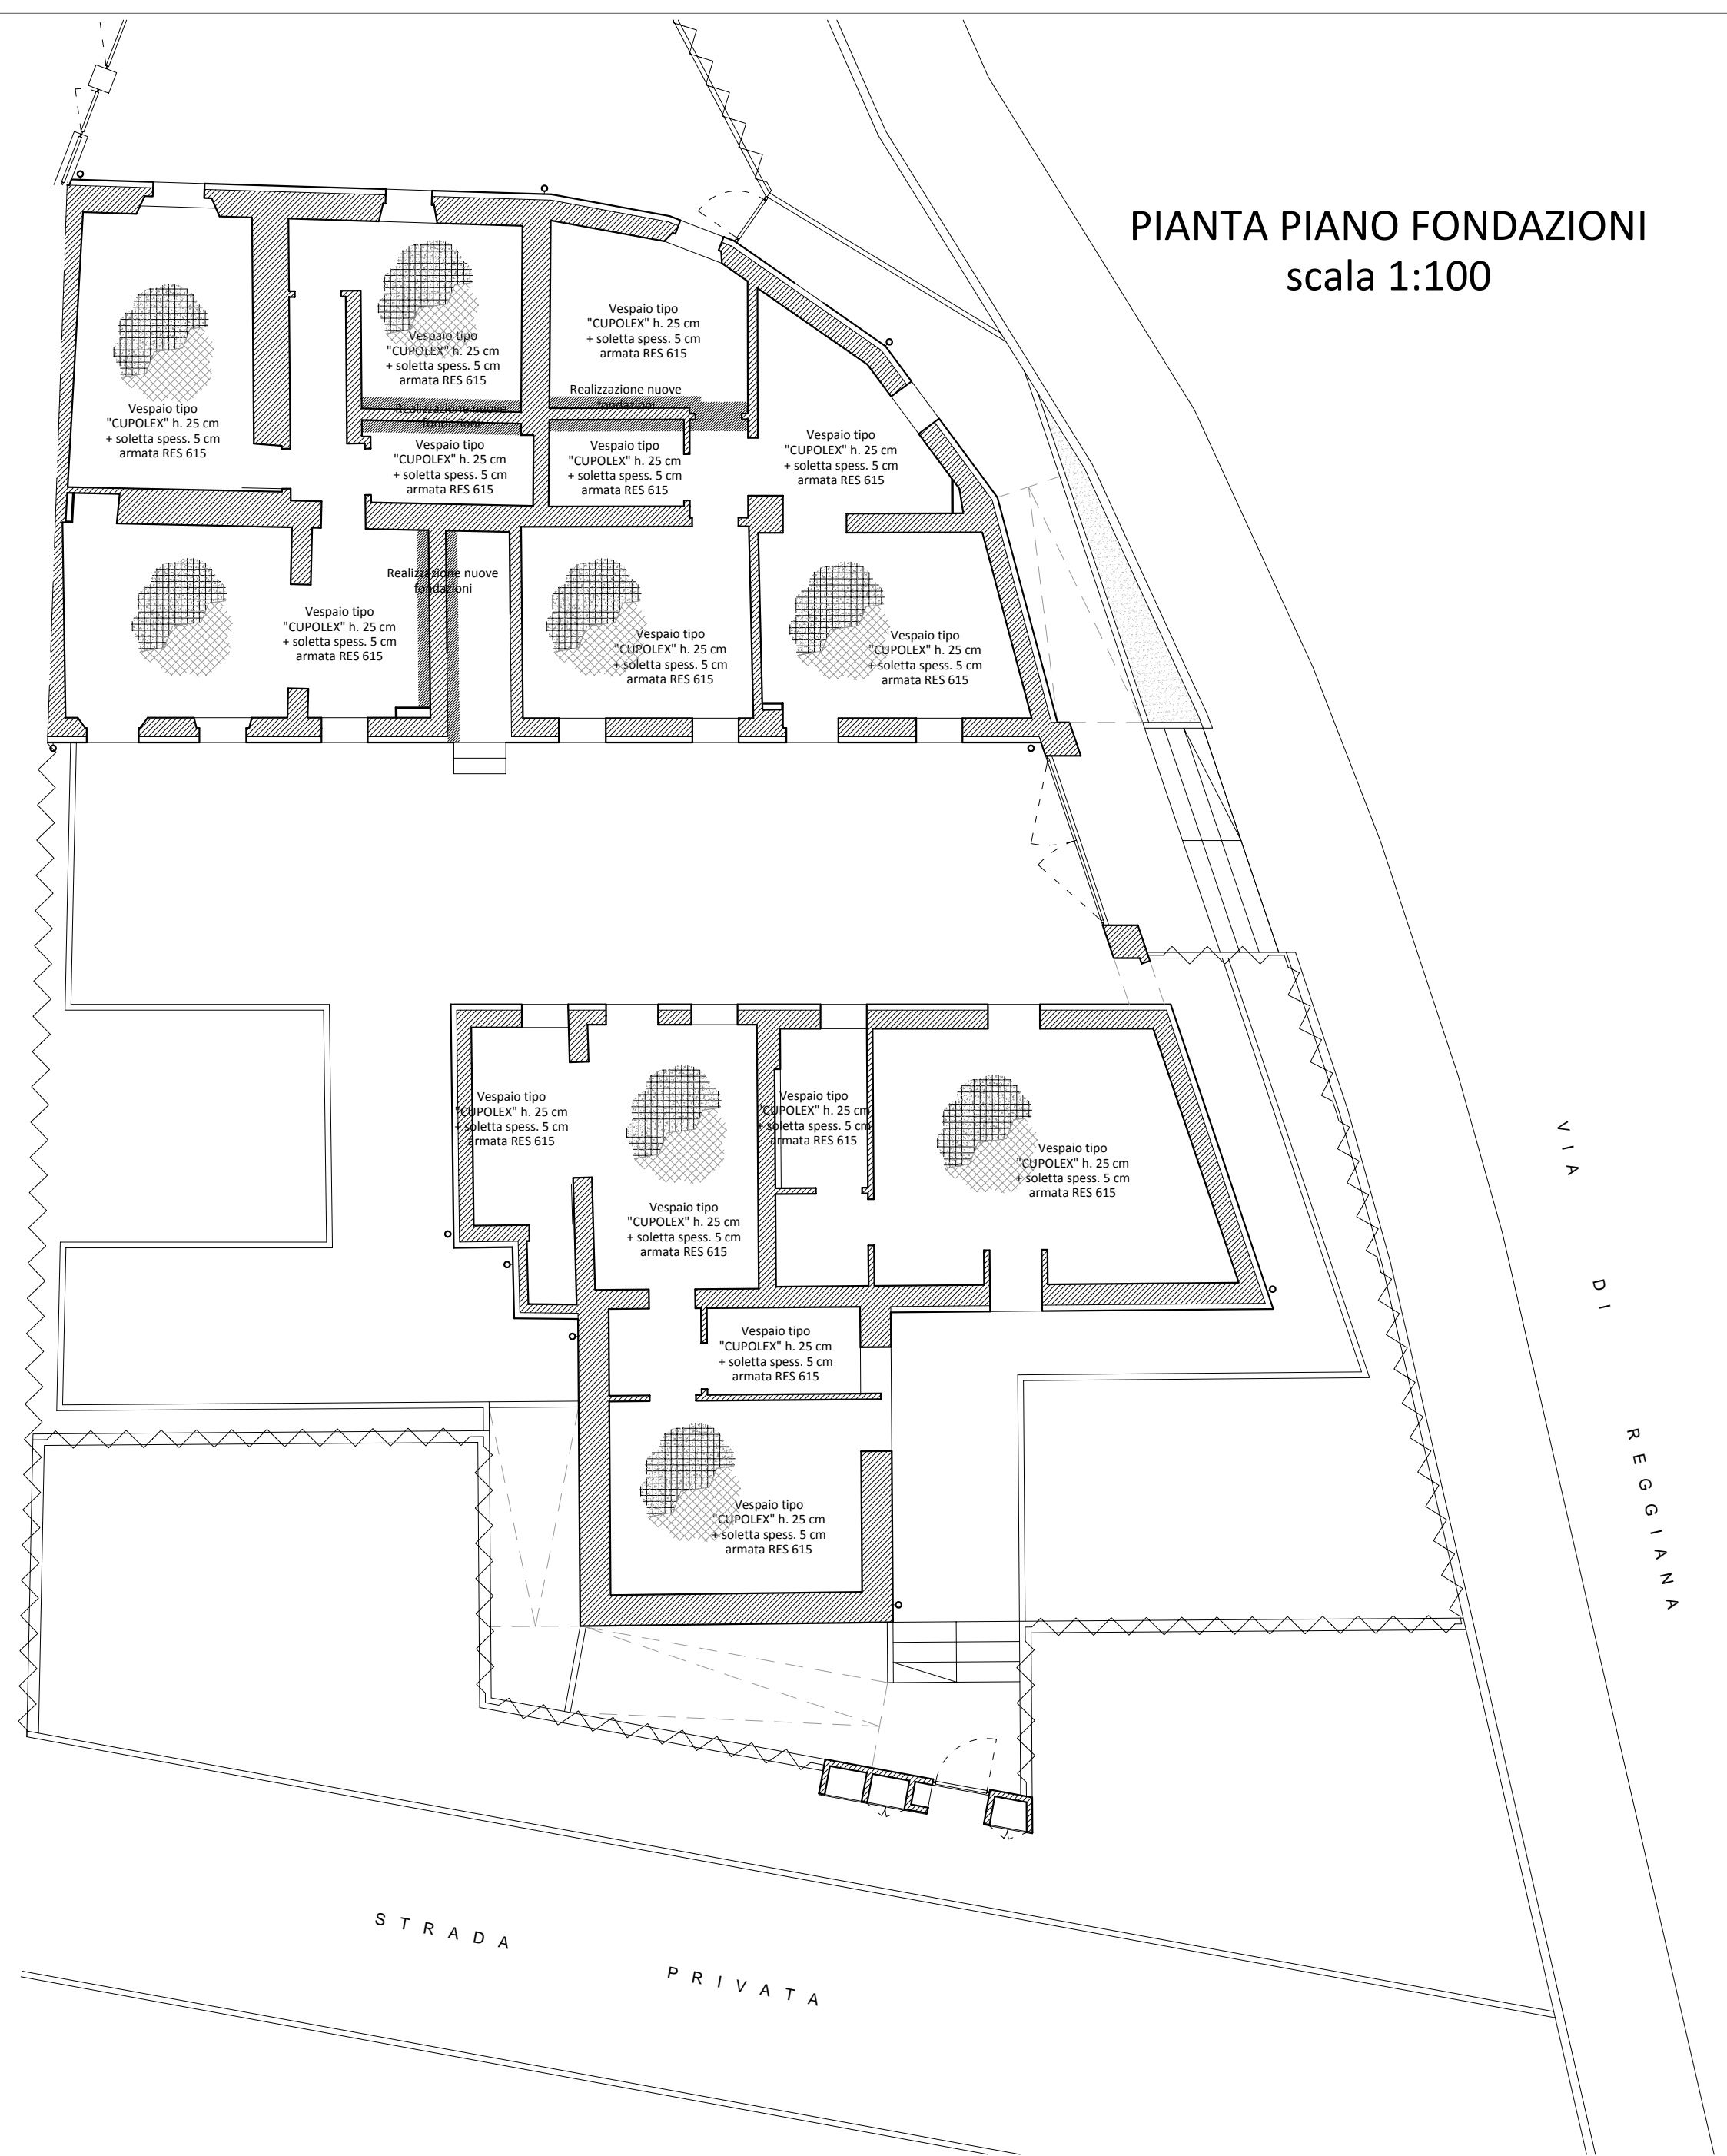


PARTICOLARE LEGHE DI FONDAZIONE SU MURATURA INTERNA
scala 1:10

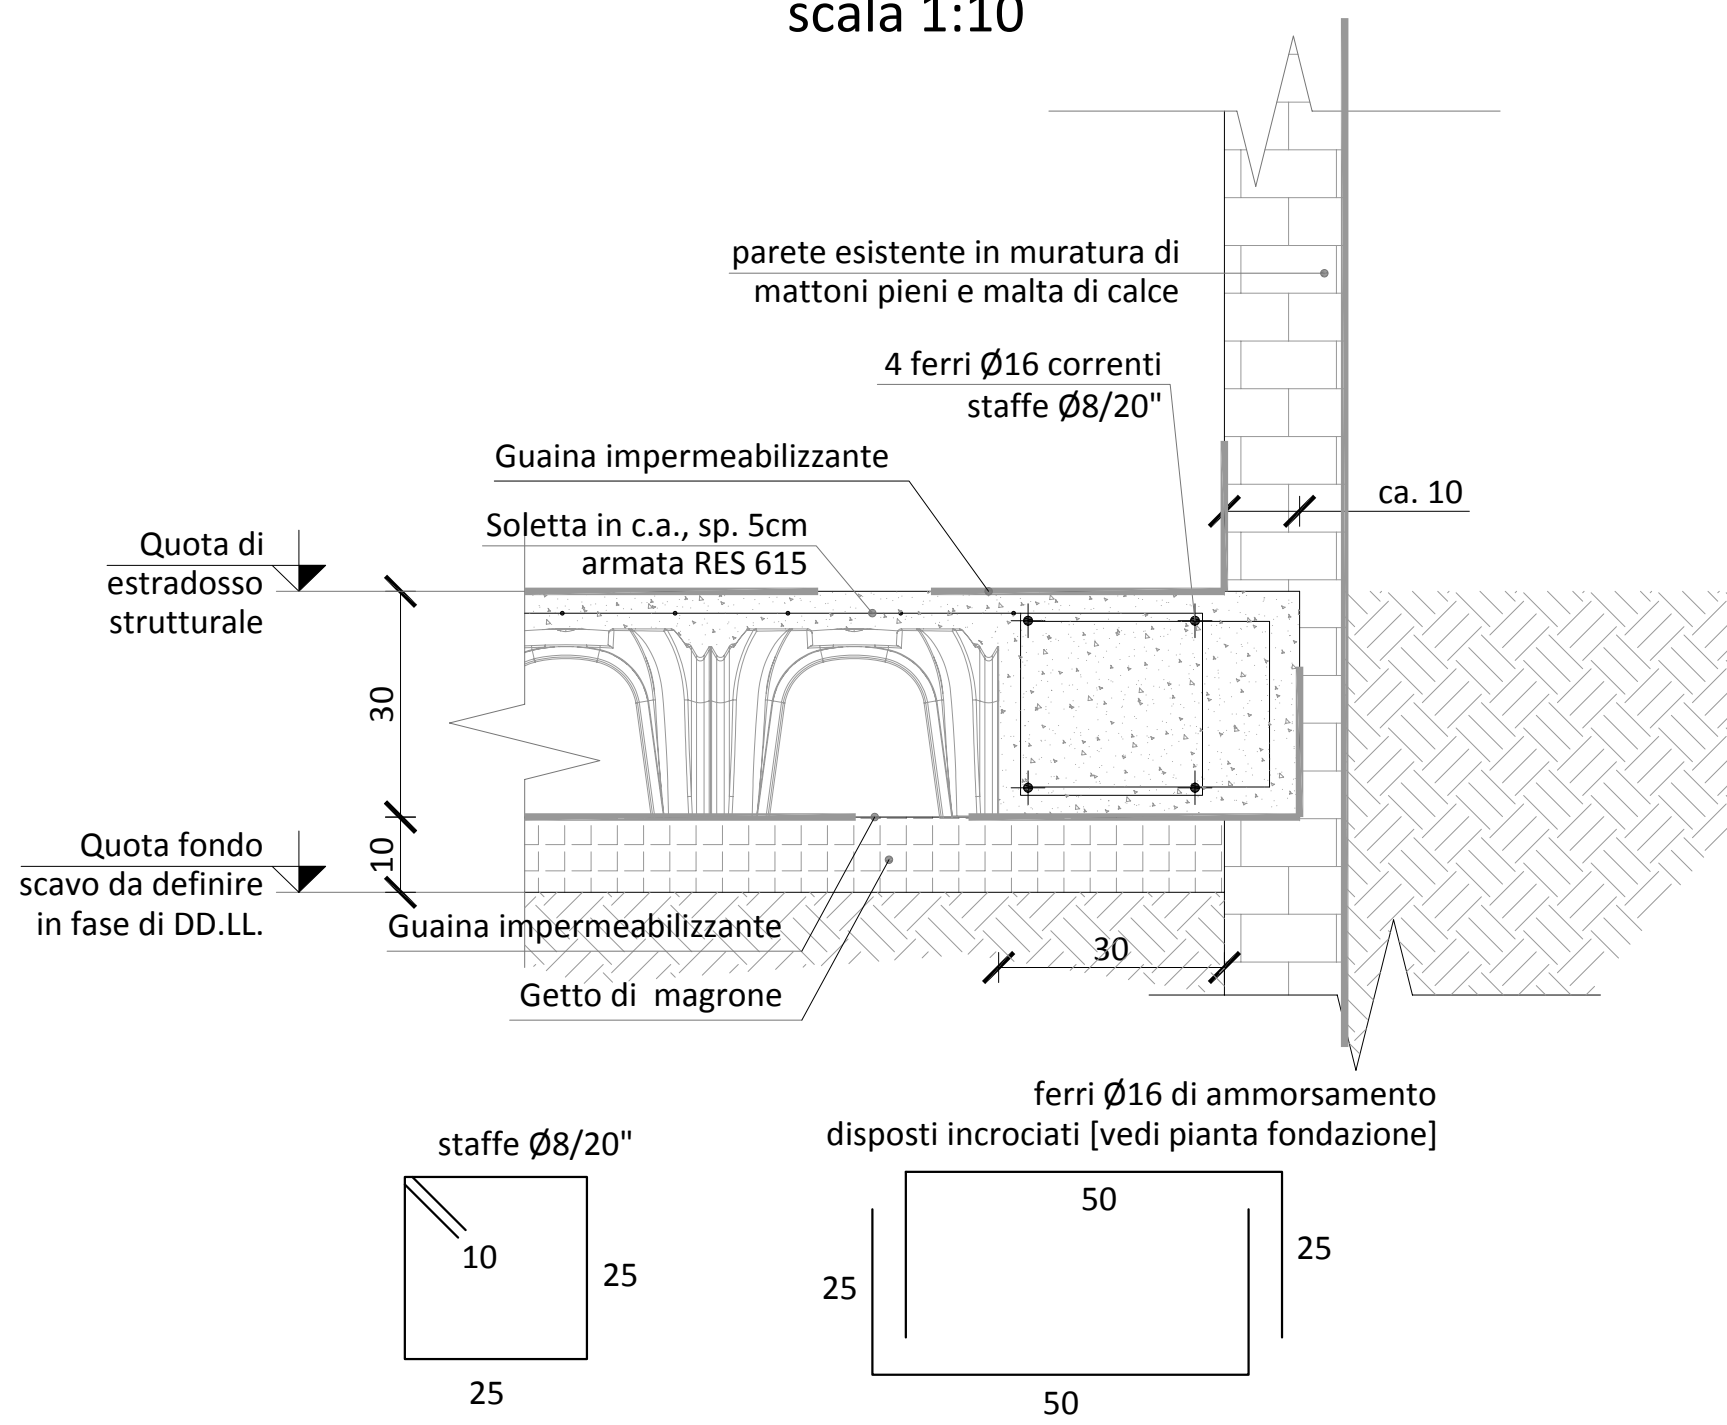

PARTICOLARE LEGHE DI FONDAZIONE SU MURATURA ESTERNA
scala 1:10

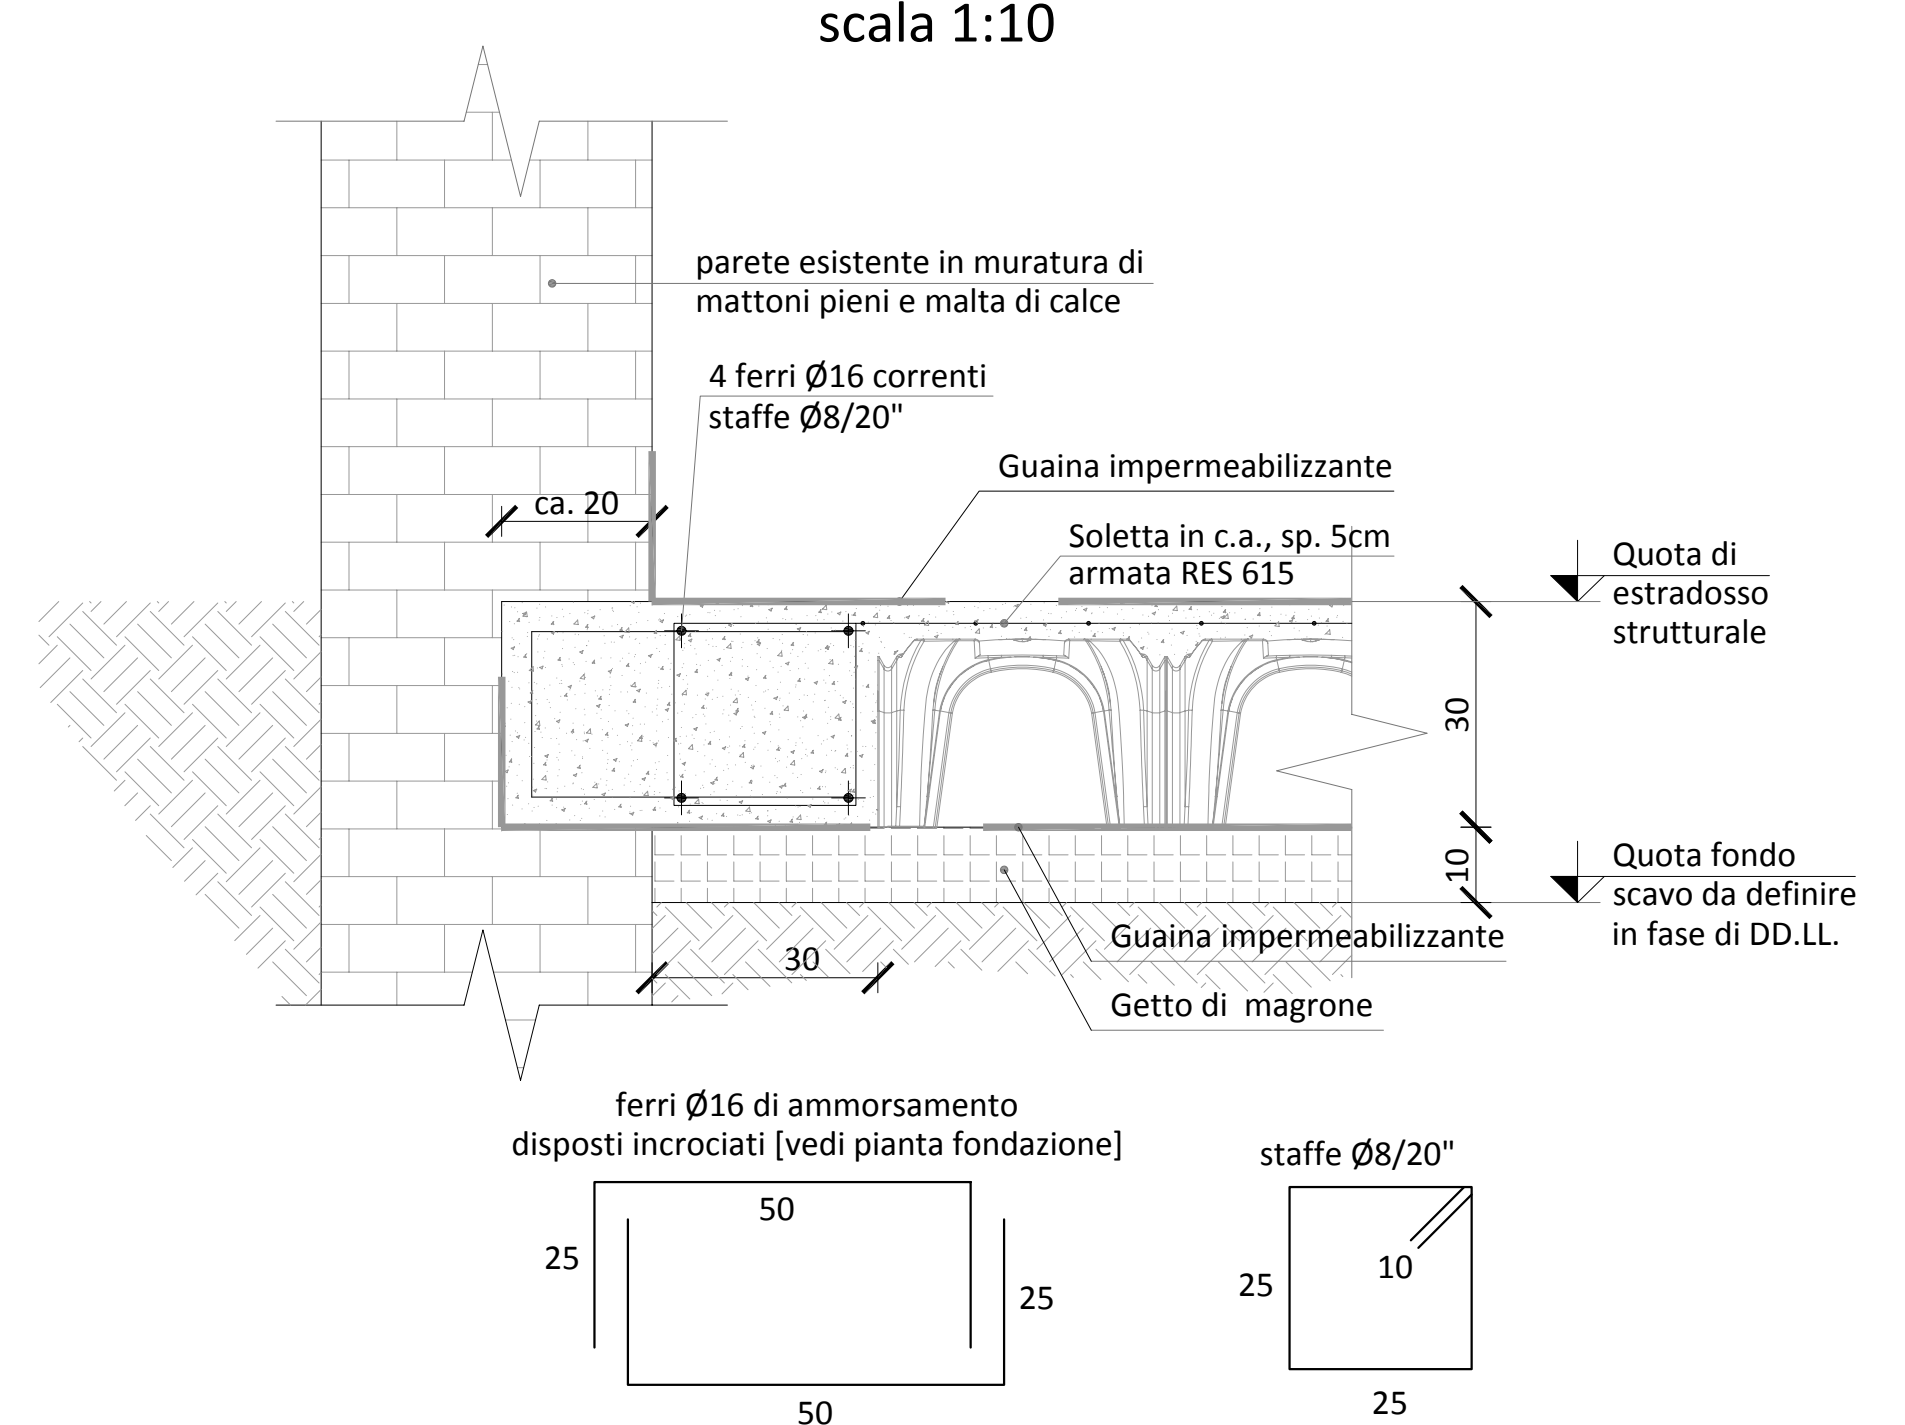

PARTICOLARE LEGHE DI FONDAZIONE SU MURATURA INTERNA
scala 1:10

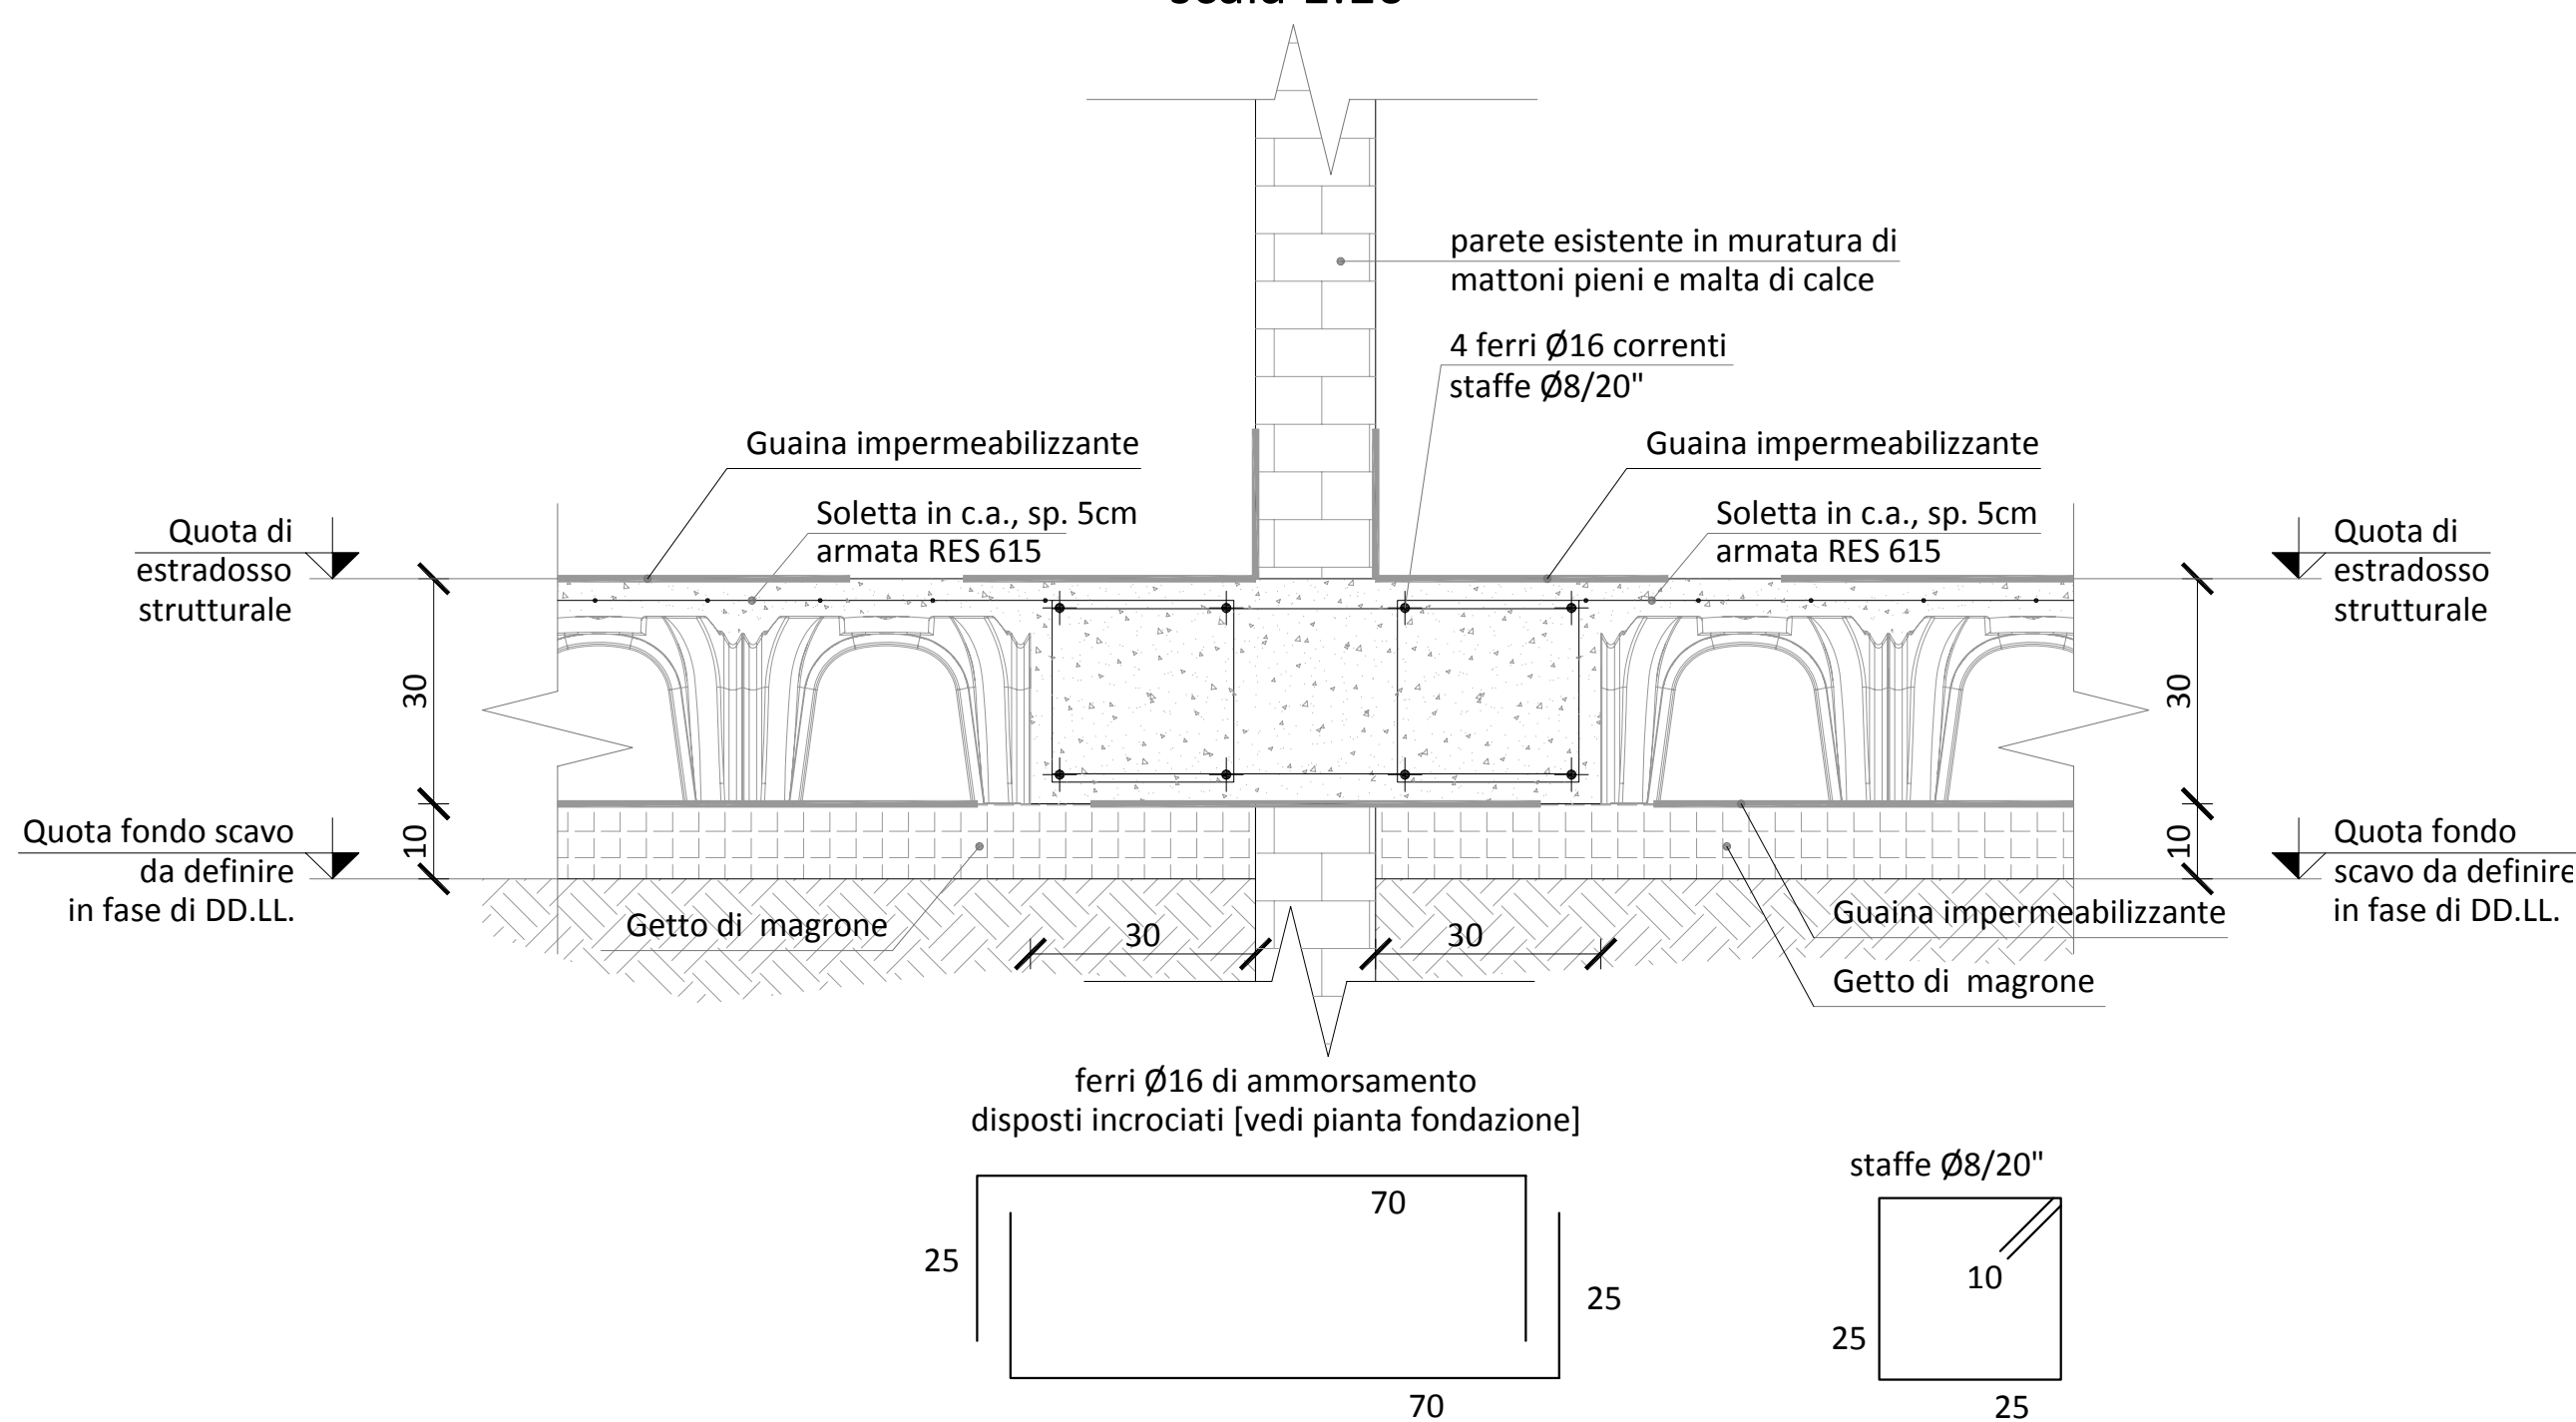

MATERIALI

- Calcestruzzo cordoli copertura C 25/30
- Calcestruzzo per betoncino armato C 25/30
- Calcestruzzo leghe di fondazione C25/30
- Acciaio armature B450C
- Acciaio da carpenteria S235
- Ancorante chimico HILTI HIT-RE 500
- Copriferro 2,5 cm

NORMATIVE DI RIFERIMENTO

- NORMATIVE NAZIONALI**
- D.M. 14 / 01 / 2008 Norme tecniche per le costruzioni;
 - Circolare esplicativa Ministero Infrastrutture e Trasporti del 02/ 02 /2009 n°617.
- NORMATIVE EUROPEE**
- UNI EN 1992-1-1 Progettazione delle strutture in c.a.;
 - UNI EN 1998-1 Progettazione delle strutture per la resistenza sismica;