

Progetto :

Spogliatoi e Club house del Campo di rugby C. Montano

Titolo:

Piante e prospetto - stato di fatto

Fase:

ESECUTIVO

Assessore ai lavori pubblici Servizio	Valerio Barberis Lavori Pubblici
Dirigente del Servizio Responsabile Unico del Procedimento	Arch. Emilia Quattrone Arch. Luca Piantini

Progettisti

Progetto Architettonico:	Arch. Luca Piantini Geom. Francesca Logli Arch. Stefano Daddi (collab.)
Progetto strutture:	Ing. Paolo Nistri
Impianti elettrici:	P.I. Mauro Tenori
Coord. Sicurezza in fase di progetto ed esecuzione:	Geom. Massimo Masiani



Elaborato: TAVOLA A01


Scala: 1:1000/1:100

Spazio riservato agli uffici:


© Copyright Comune di Prato - Servizio Lavori Pubblici è vietata la riproduzione anche parziale del documento

data: **dicembre 2016**


PLANIMETRIA STATO DI FATTO
scala 1:1000

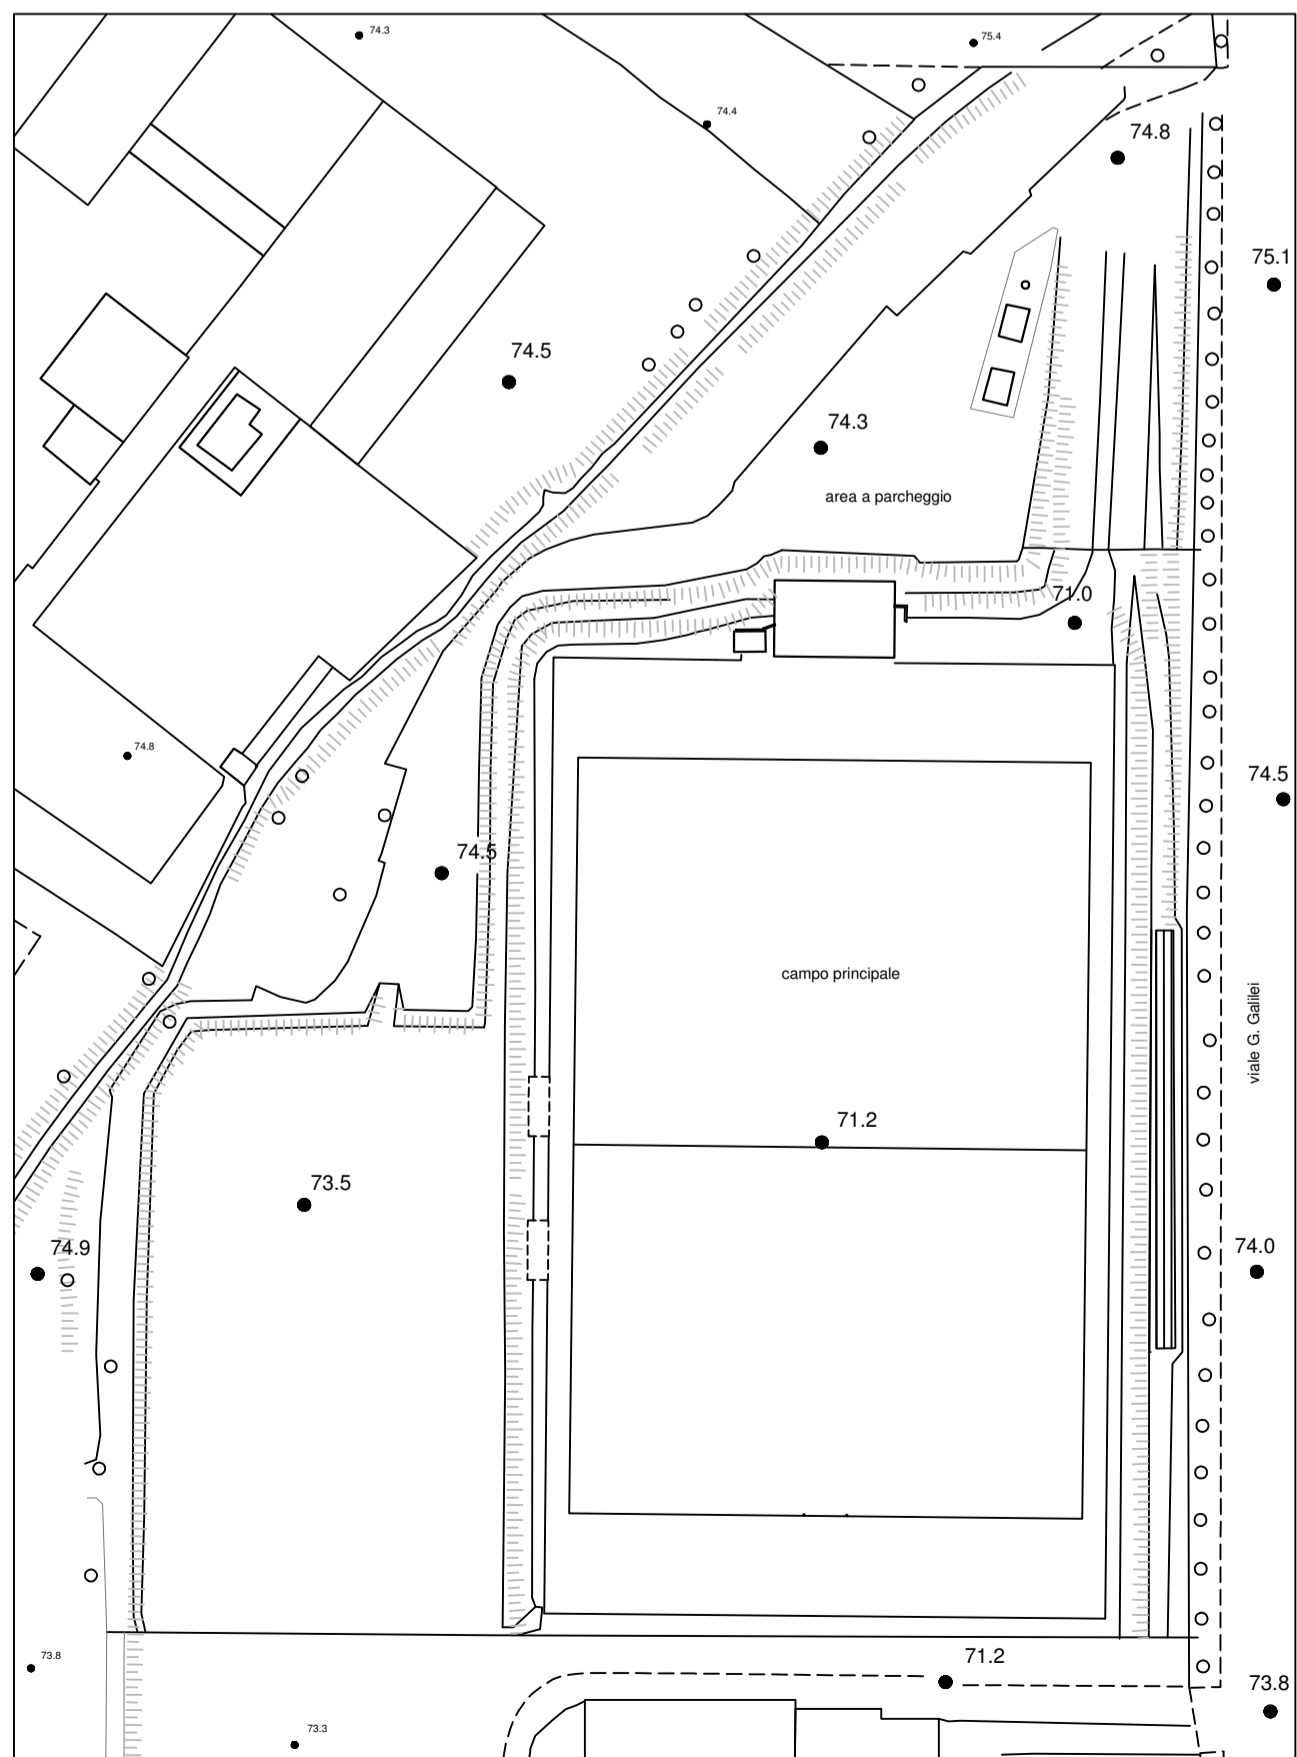

STATO DI FATTO
scala 1:100

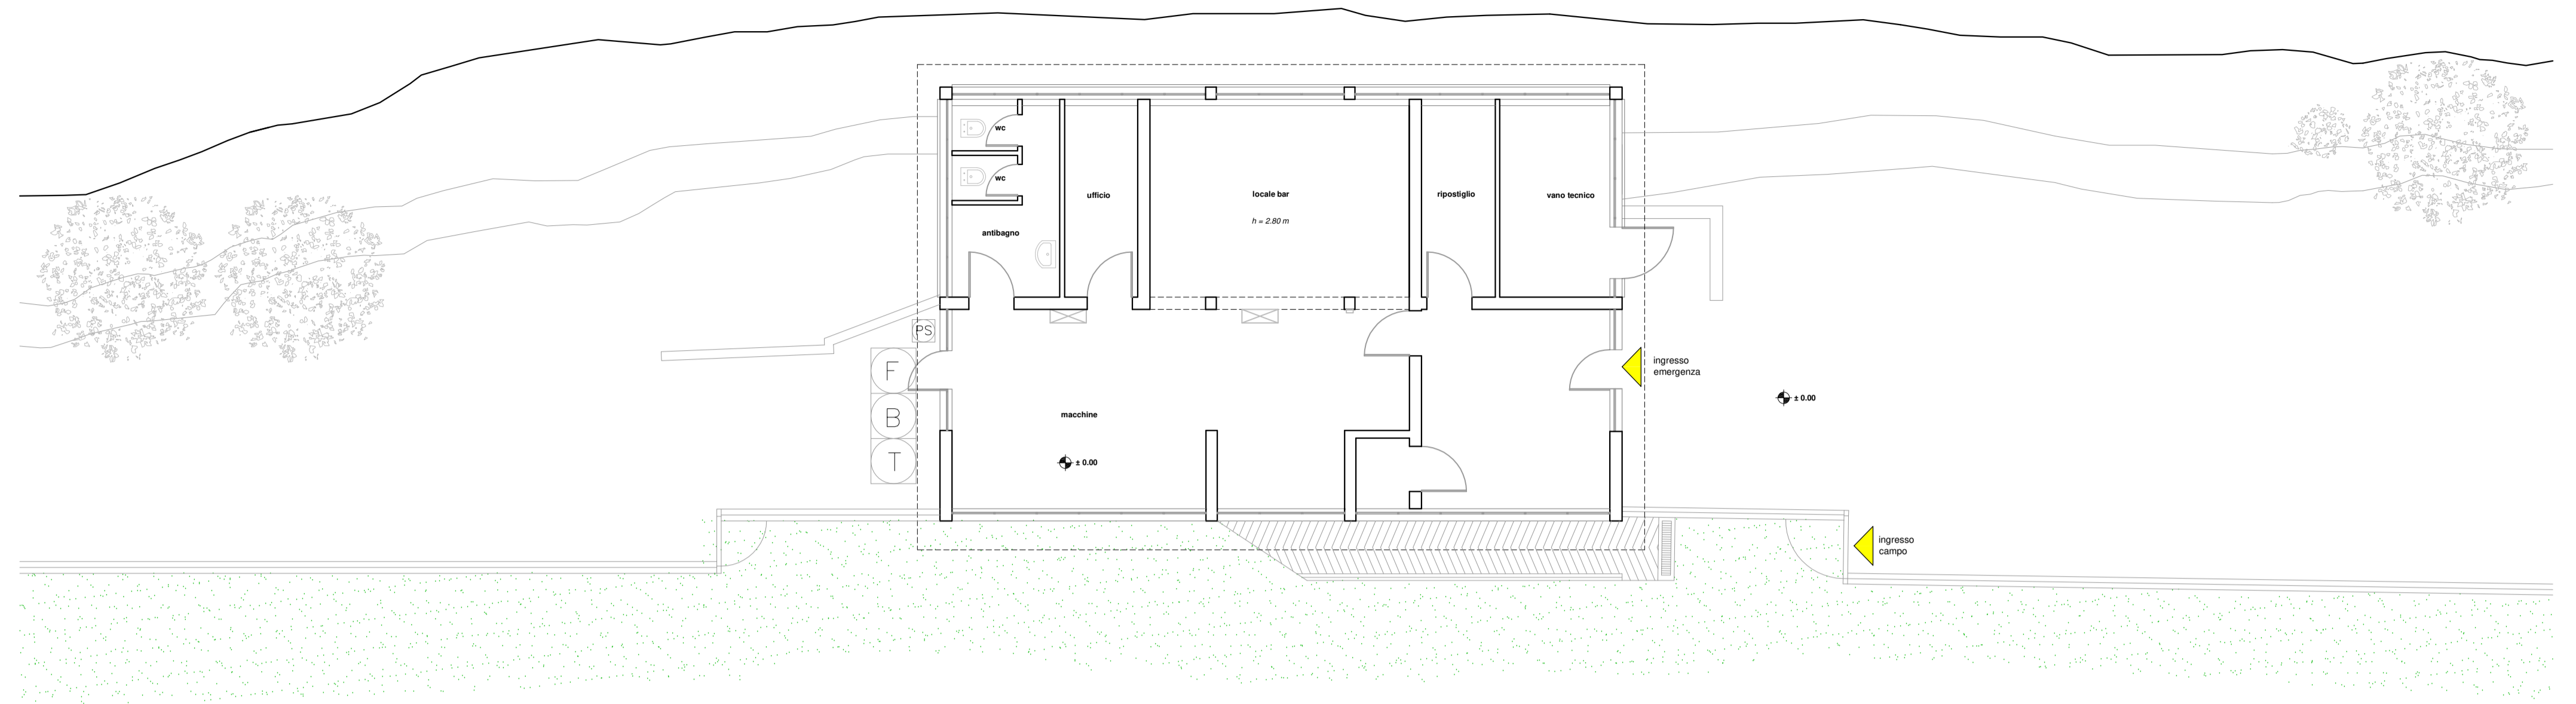

PIANTA PIANO TERRA
scala 1:100

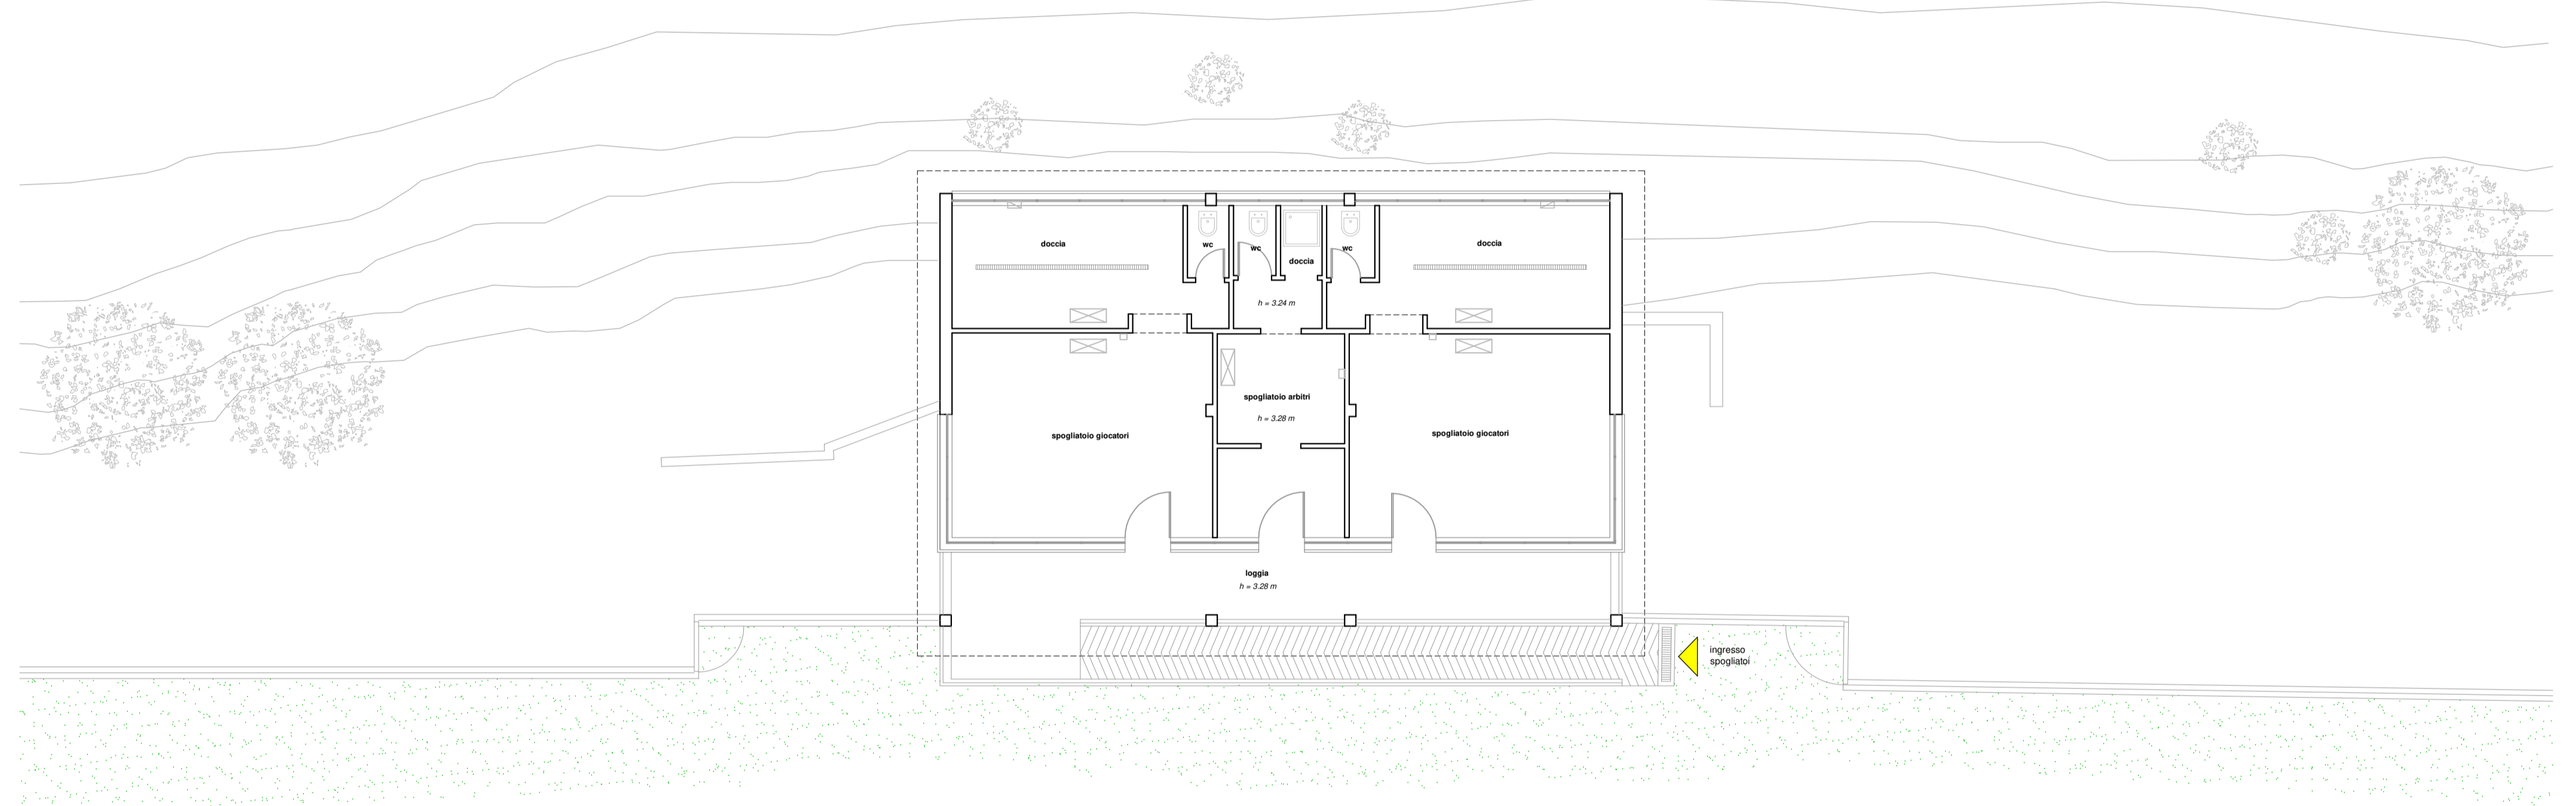

PIANTA PIANO PRIMO
scala 1:100



PROSPETTO SUD
scala 1:100