

Progetto :

Spogliatoi e Club house del Campo di rugby C. Montano

Titolo:

Pianta piano terra e piano primo - stato di progetto

Fase:

ESECUTIVO

Assessore ai lavori pubblici	Valerio Barberis
Servizio	Lavori Pubblici
Dirigente del Servizio	Arch. Emilia Quattrone
Responsabile Unico del Procedimento	Arch. Luca Piantini

Progettisti

Progetto	Arch. Luca Piantini
Architettonico:	Geom. Francesca Logli
	Arch. Stefano Daddi (collab.)
Progetto strutture:	Ing. Paolo Nistri
Impianti elettrici:	P.I. Mauro Tenori
Coord. Sicurezza in fase di progetto ed esecuzione:	Geom. Massimo Masiani



Elaborato: TAVOLA A03

Scala: 1:100

Spazio riservato agli uffici:

© Copyright Comune di Prato - Servizio Lavori Pubblici è vietata la riproduzione anche parziale del documento


data: **dicembre 2016**

VERIFICA NORME C.O.N.I. 2008


DESTINAZIONE	SUP. MINIMA RICHIESTA DA REGOLAMENTO CONI	DA PROGETTO
SPOGLIATOI:		
SPOGLIATOI ATLETI (22)	1,60mqx22= 35,20mq	39,50mq
SPOGL. GIUD./ISTR. (3)	1,60mqx3= 4,80mq	4,80mq
LOCALI MEDICI:		
LOCALE P. SOCCORSO	9,00mq	11,20mq

DOTAZIONE ARREDI FISSI	DOTAZIONE MINIMA RICHIESTA REG. CONI	DA PROGETTO
VALIDO PER TUTTI:	DIMENSIONI MINIME:	
WC	0,90 X 1,20 METRI	
WC DA	1,50 X 1,50 METRI	
WC DA CON LAVABO	1,80 X 1,50 METRI	
DOCCIA	0,90 X 0,90 METRI	
DOCCIA DA	1,80 X 0,90 METRI	
SERVIZI IGIENICI ATLETI (X22)		
WC	1WC/16P=22/16= 2	2
WC DA	ALMENO N.1	1
LAVABI	N. PARI AI WC = 2	2 (+1DA)
DOCCE	1WC/4P=22/4= 6	6
DOCCE DA	ALMENO N.1	1
ASCIUGACAPPELLI	N. PARI DOCCE= 6	6 (PRESE)
SERVIZI GIUD./ISTR. (X3)		
WC	1WC FINO A 4 UTENTI	1
WC DA	ALMENO N.1	1
LAVABI	N. PARI AI WC = 1	1 (1DA)
DOCCE	1DOCCIA FINO A 4 UTENTI	2
DOCCE DA	ALMENO N.1	1
ASCIUGACAPPELLI	N. PARI DOCCE= 2	2 (PRESE)
SERV. LOCALE VISITE MEDICHE		
WC DA	ALMENO N.1	1
LAVABO DA (ANTIBAGNO)	ALMENO N.1	1

STATO DI PROGETTO
scala 1:100

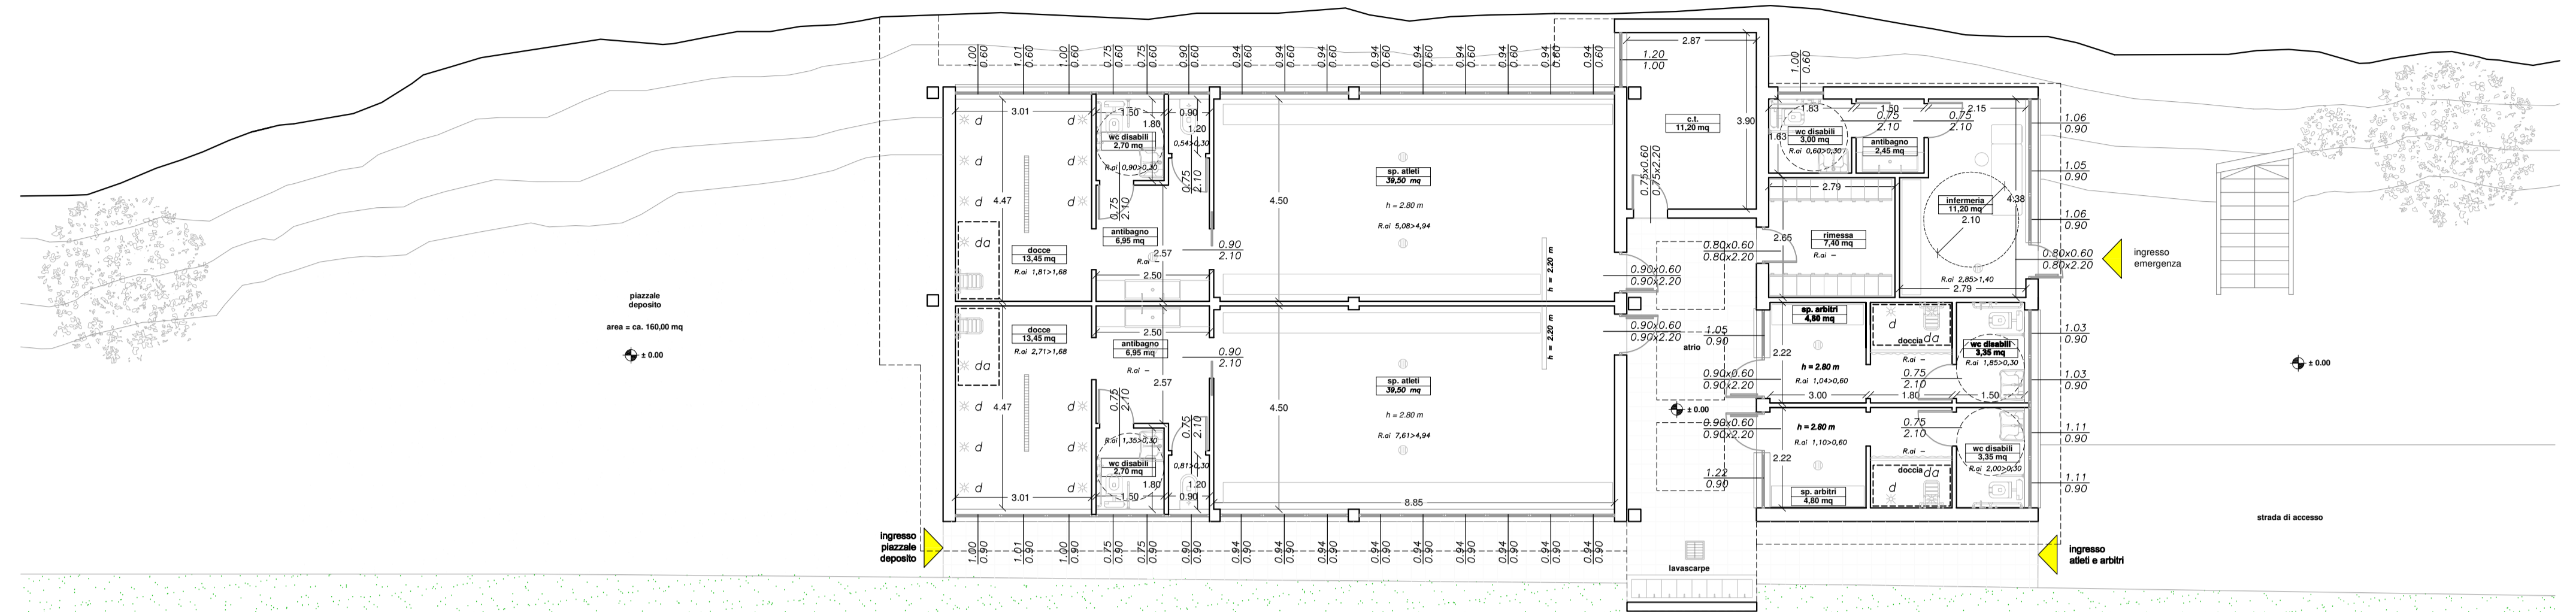

PIANTA PIANO TERRA
scala 1:100

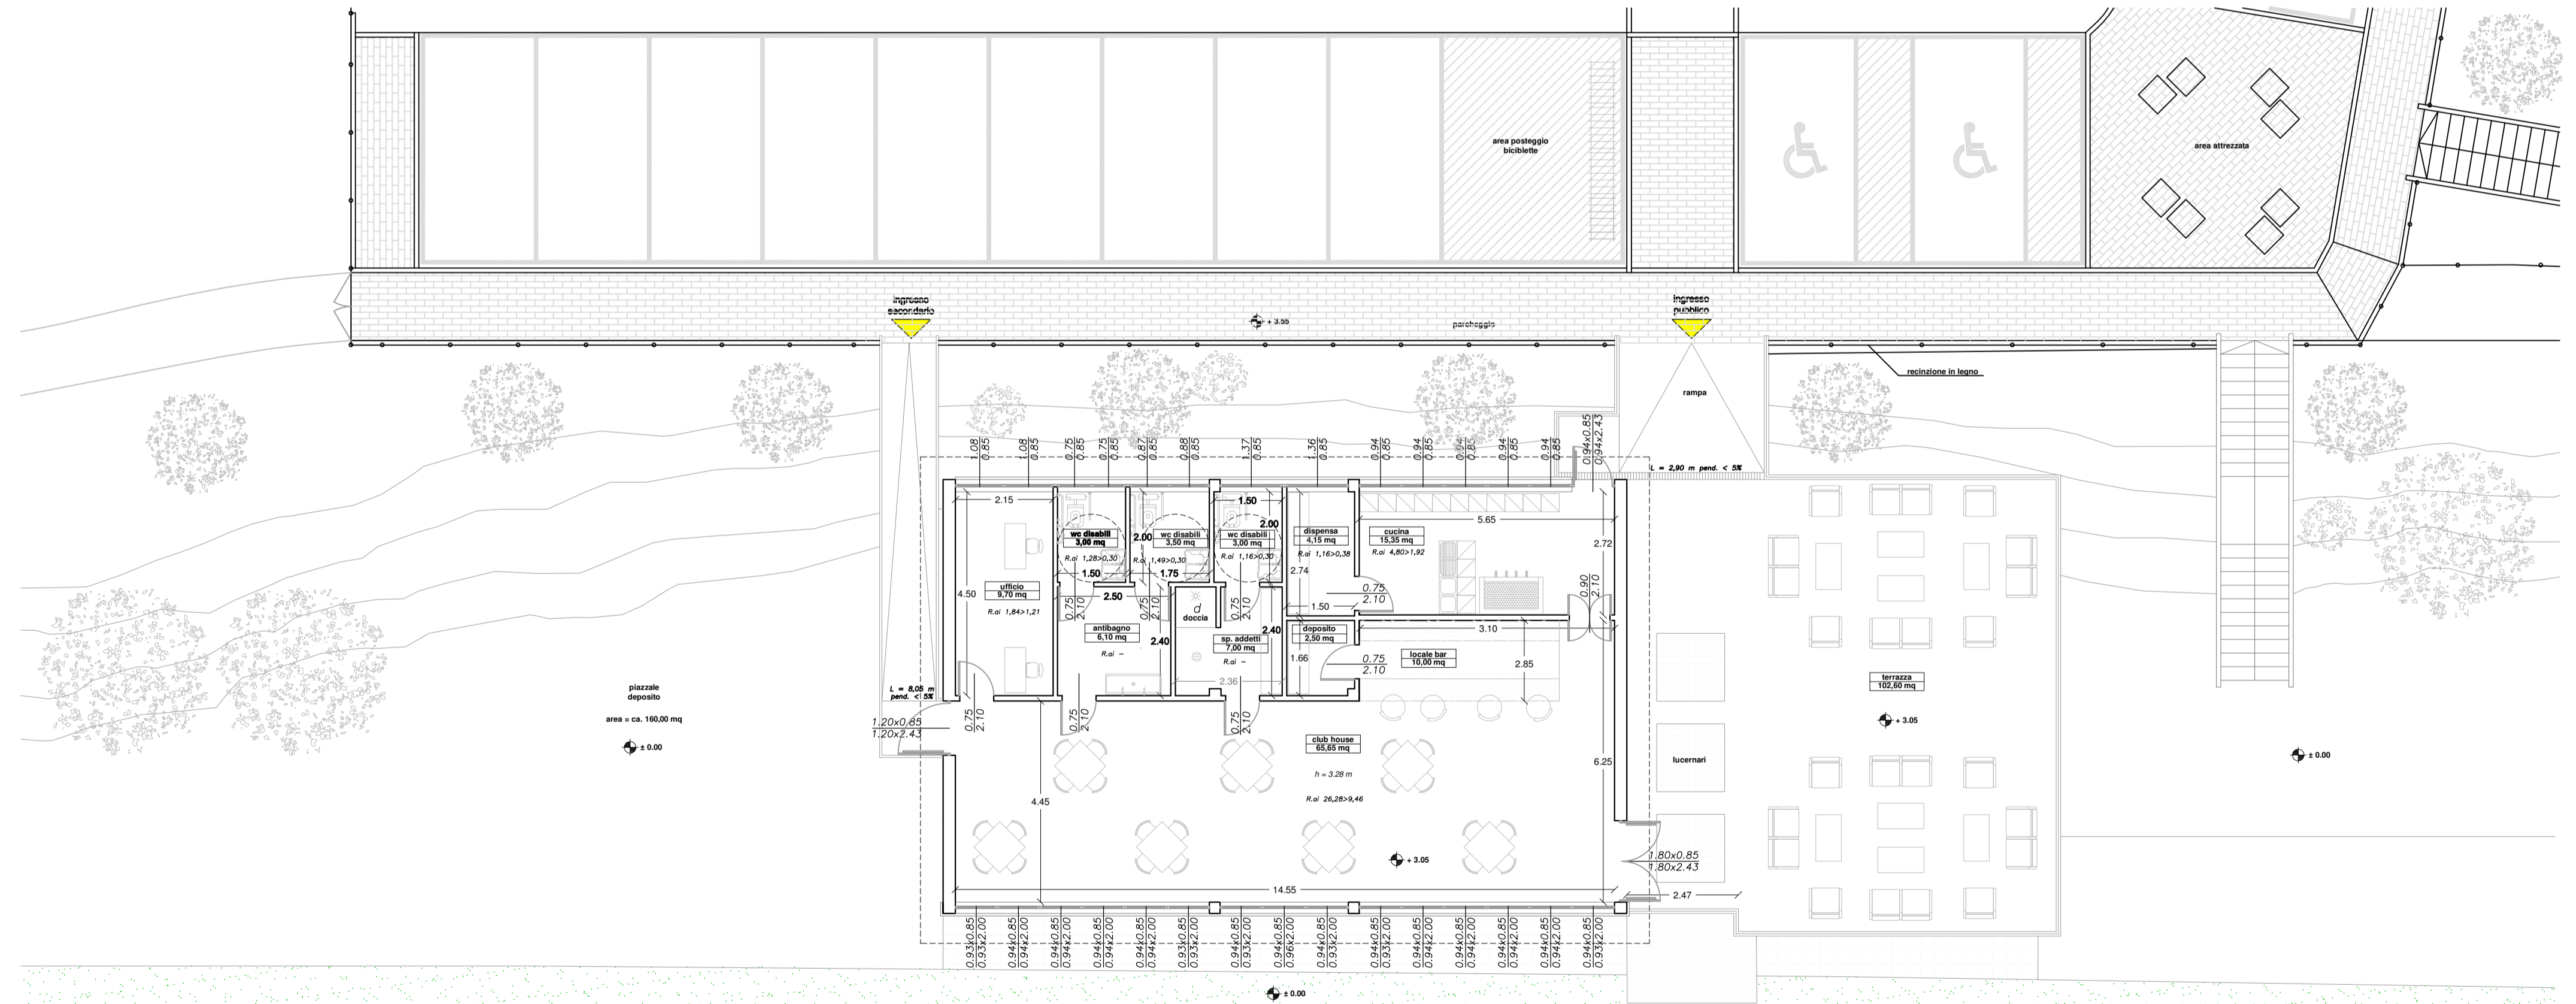

PIANTA PIANO PRIMO
scala 1:100