

Progetto: **Nuova scuola materna di n°6 sezioni in via Cantagallo Loc. Pacciana**

Elab: **PATII ESTERNI - PATIO 2**

Fase: **PROGETTO ESECUTIVO ARCHITETTONICO**

Assessore ai Lavori Pubblici **Valerio Barberis**
Servizio PP **Edilizia Pubblica**
Dirigente del Servizio **Arch. Luca Piantini**
Responsabile Unico del Procedimento **Arch. Luca Piantini**

Progettisti

Progettista Opere Architettoniche
Arch. Andrea Stipa
Progettista Opere Strutturali
Arch. Andrea Stipa e Ing. Leonardo Arezzini
Progettista Impianti
Ing. Antonella Chiauuzzi
Coordinatore sicurezza in fase di progettazione
Arch. Luca Piantini
Ufficio del Responsabile del Procedimento
Arch. Diletta Moscardi
Geom. Dario Eleni



Tavola: **AR.9.1**


Scala: **1:50**

Spazio riservato agli uffici:




© Copyright Comune di Prato - Servizio Lavori Pubblici e vietata la riproduzione anche parziale del documento

data: **22/05/2017**

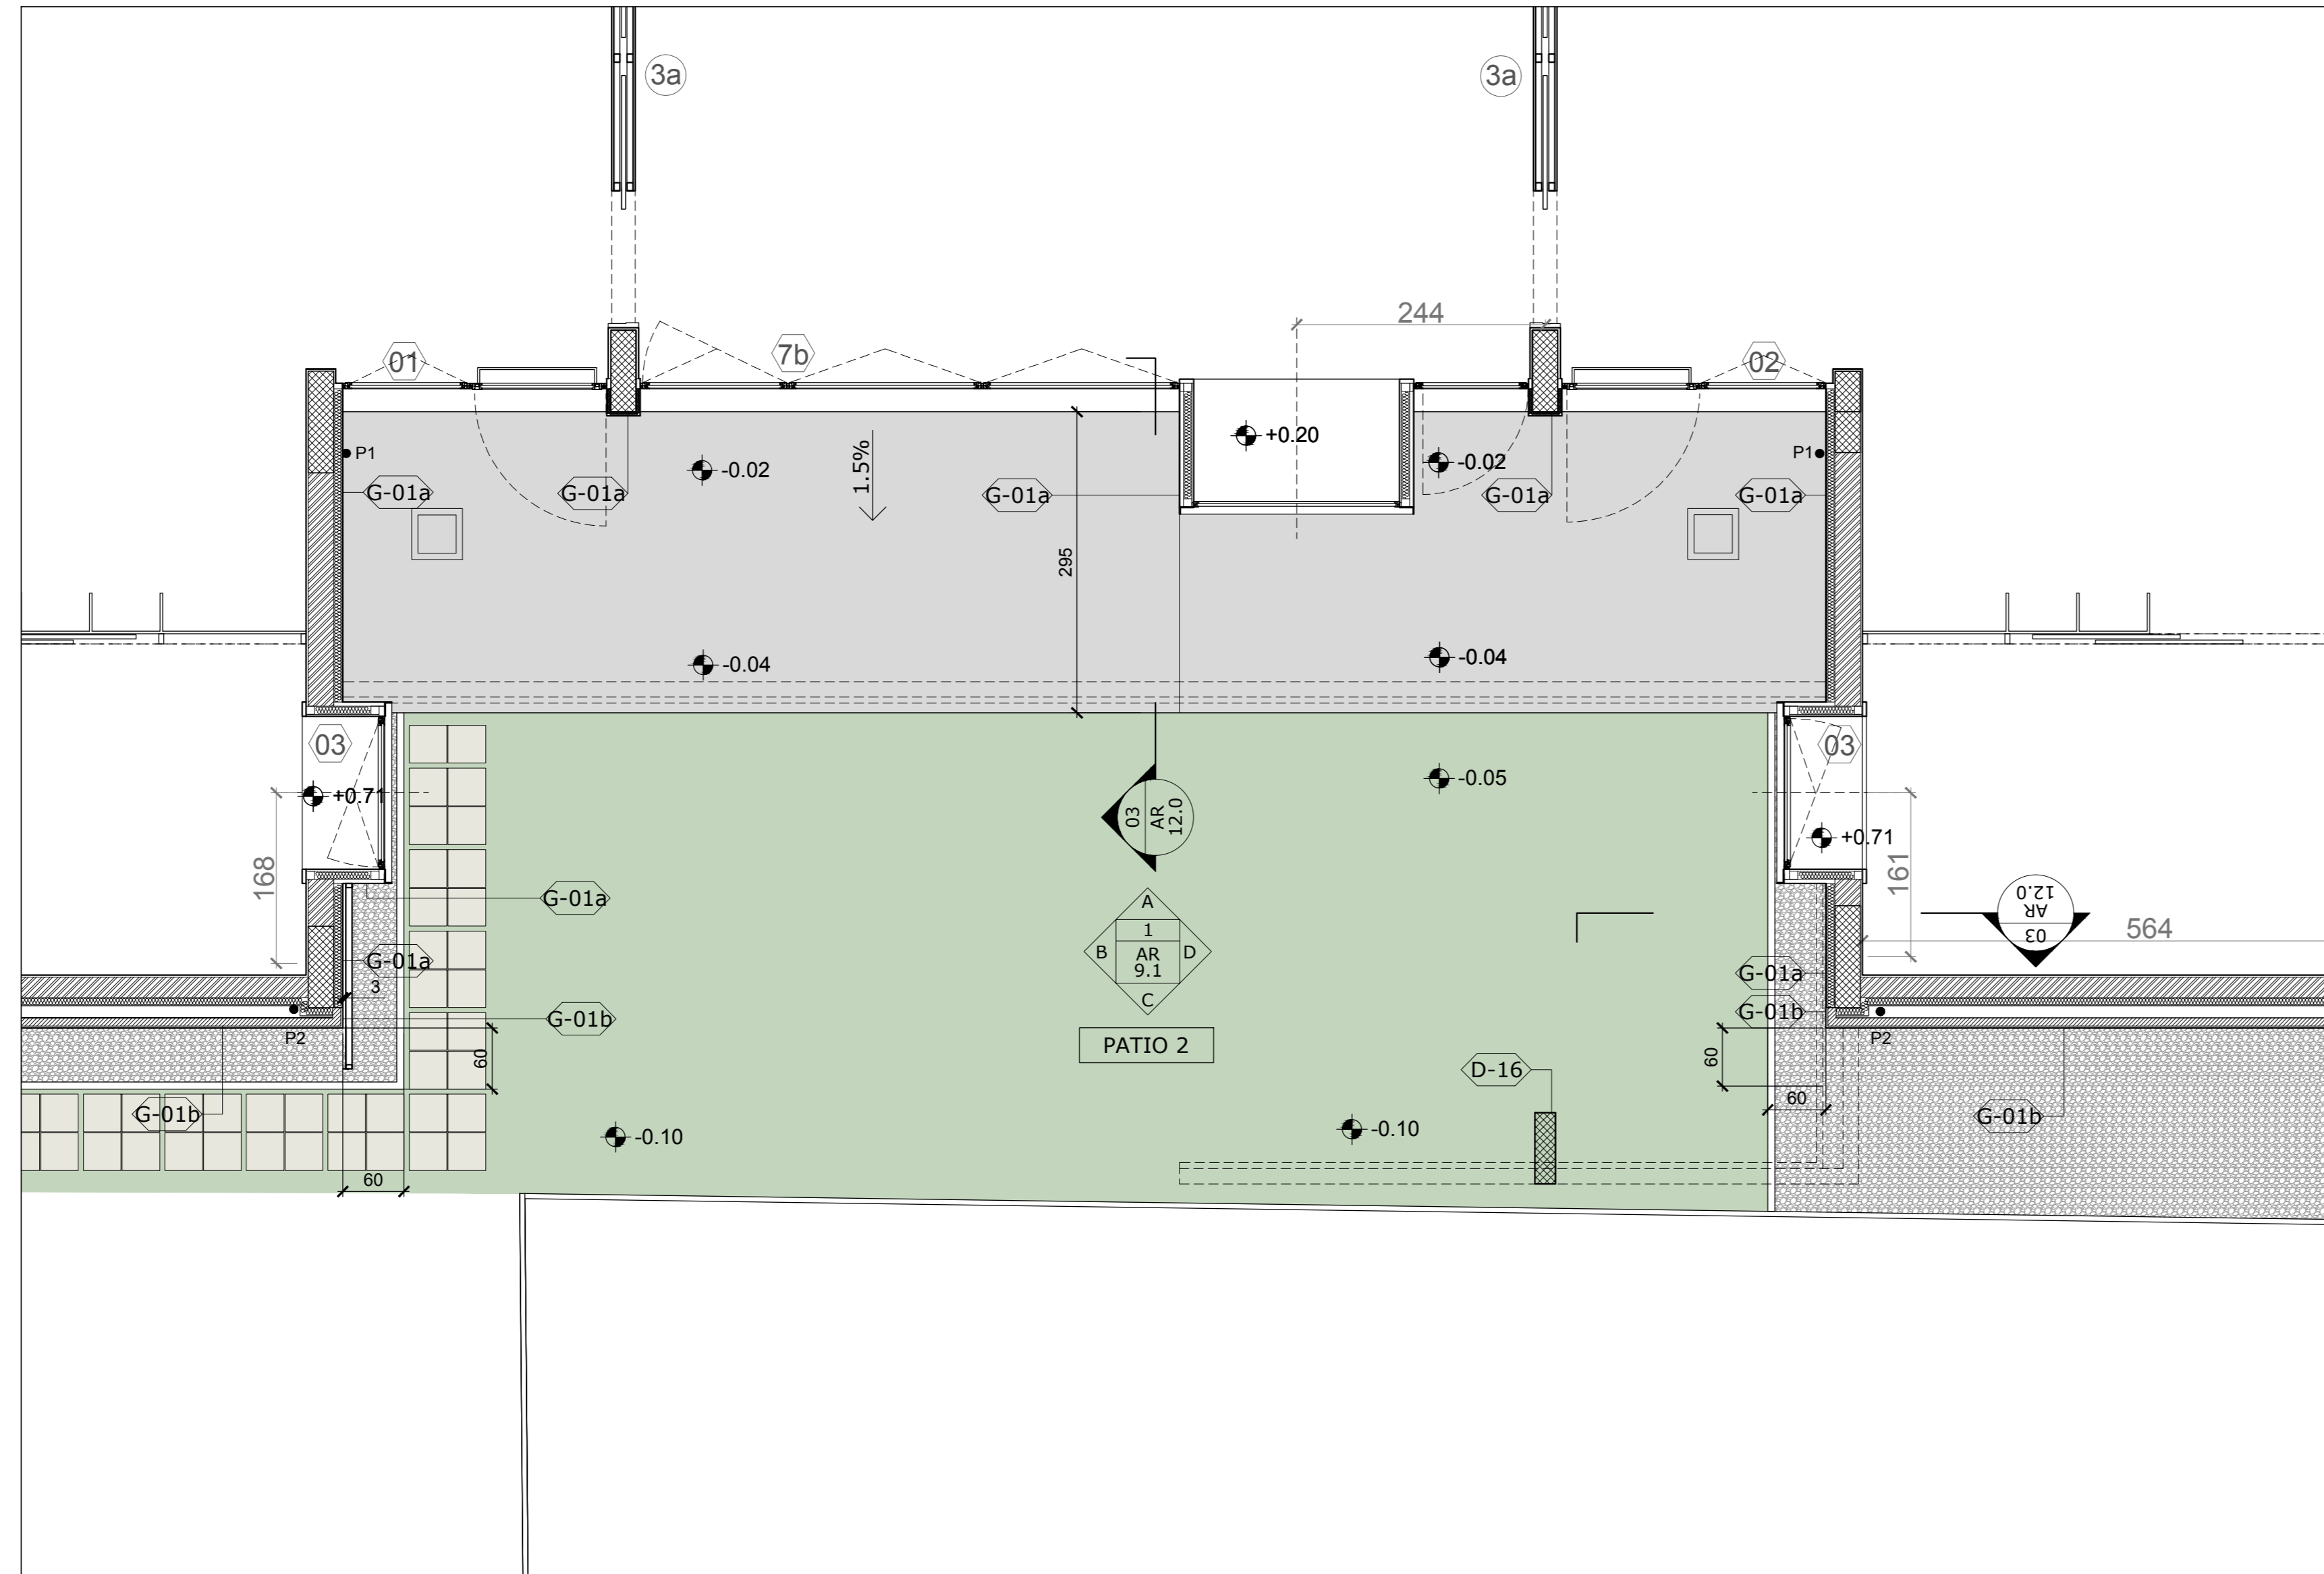

01 Stralcio Pianta Piano Terra
1:50

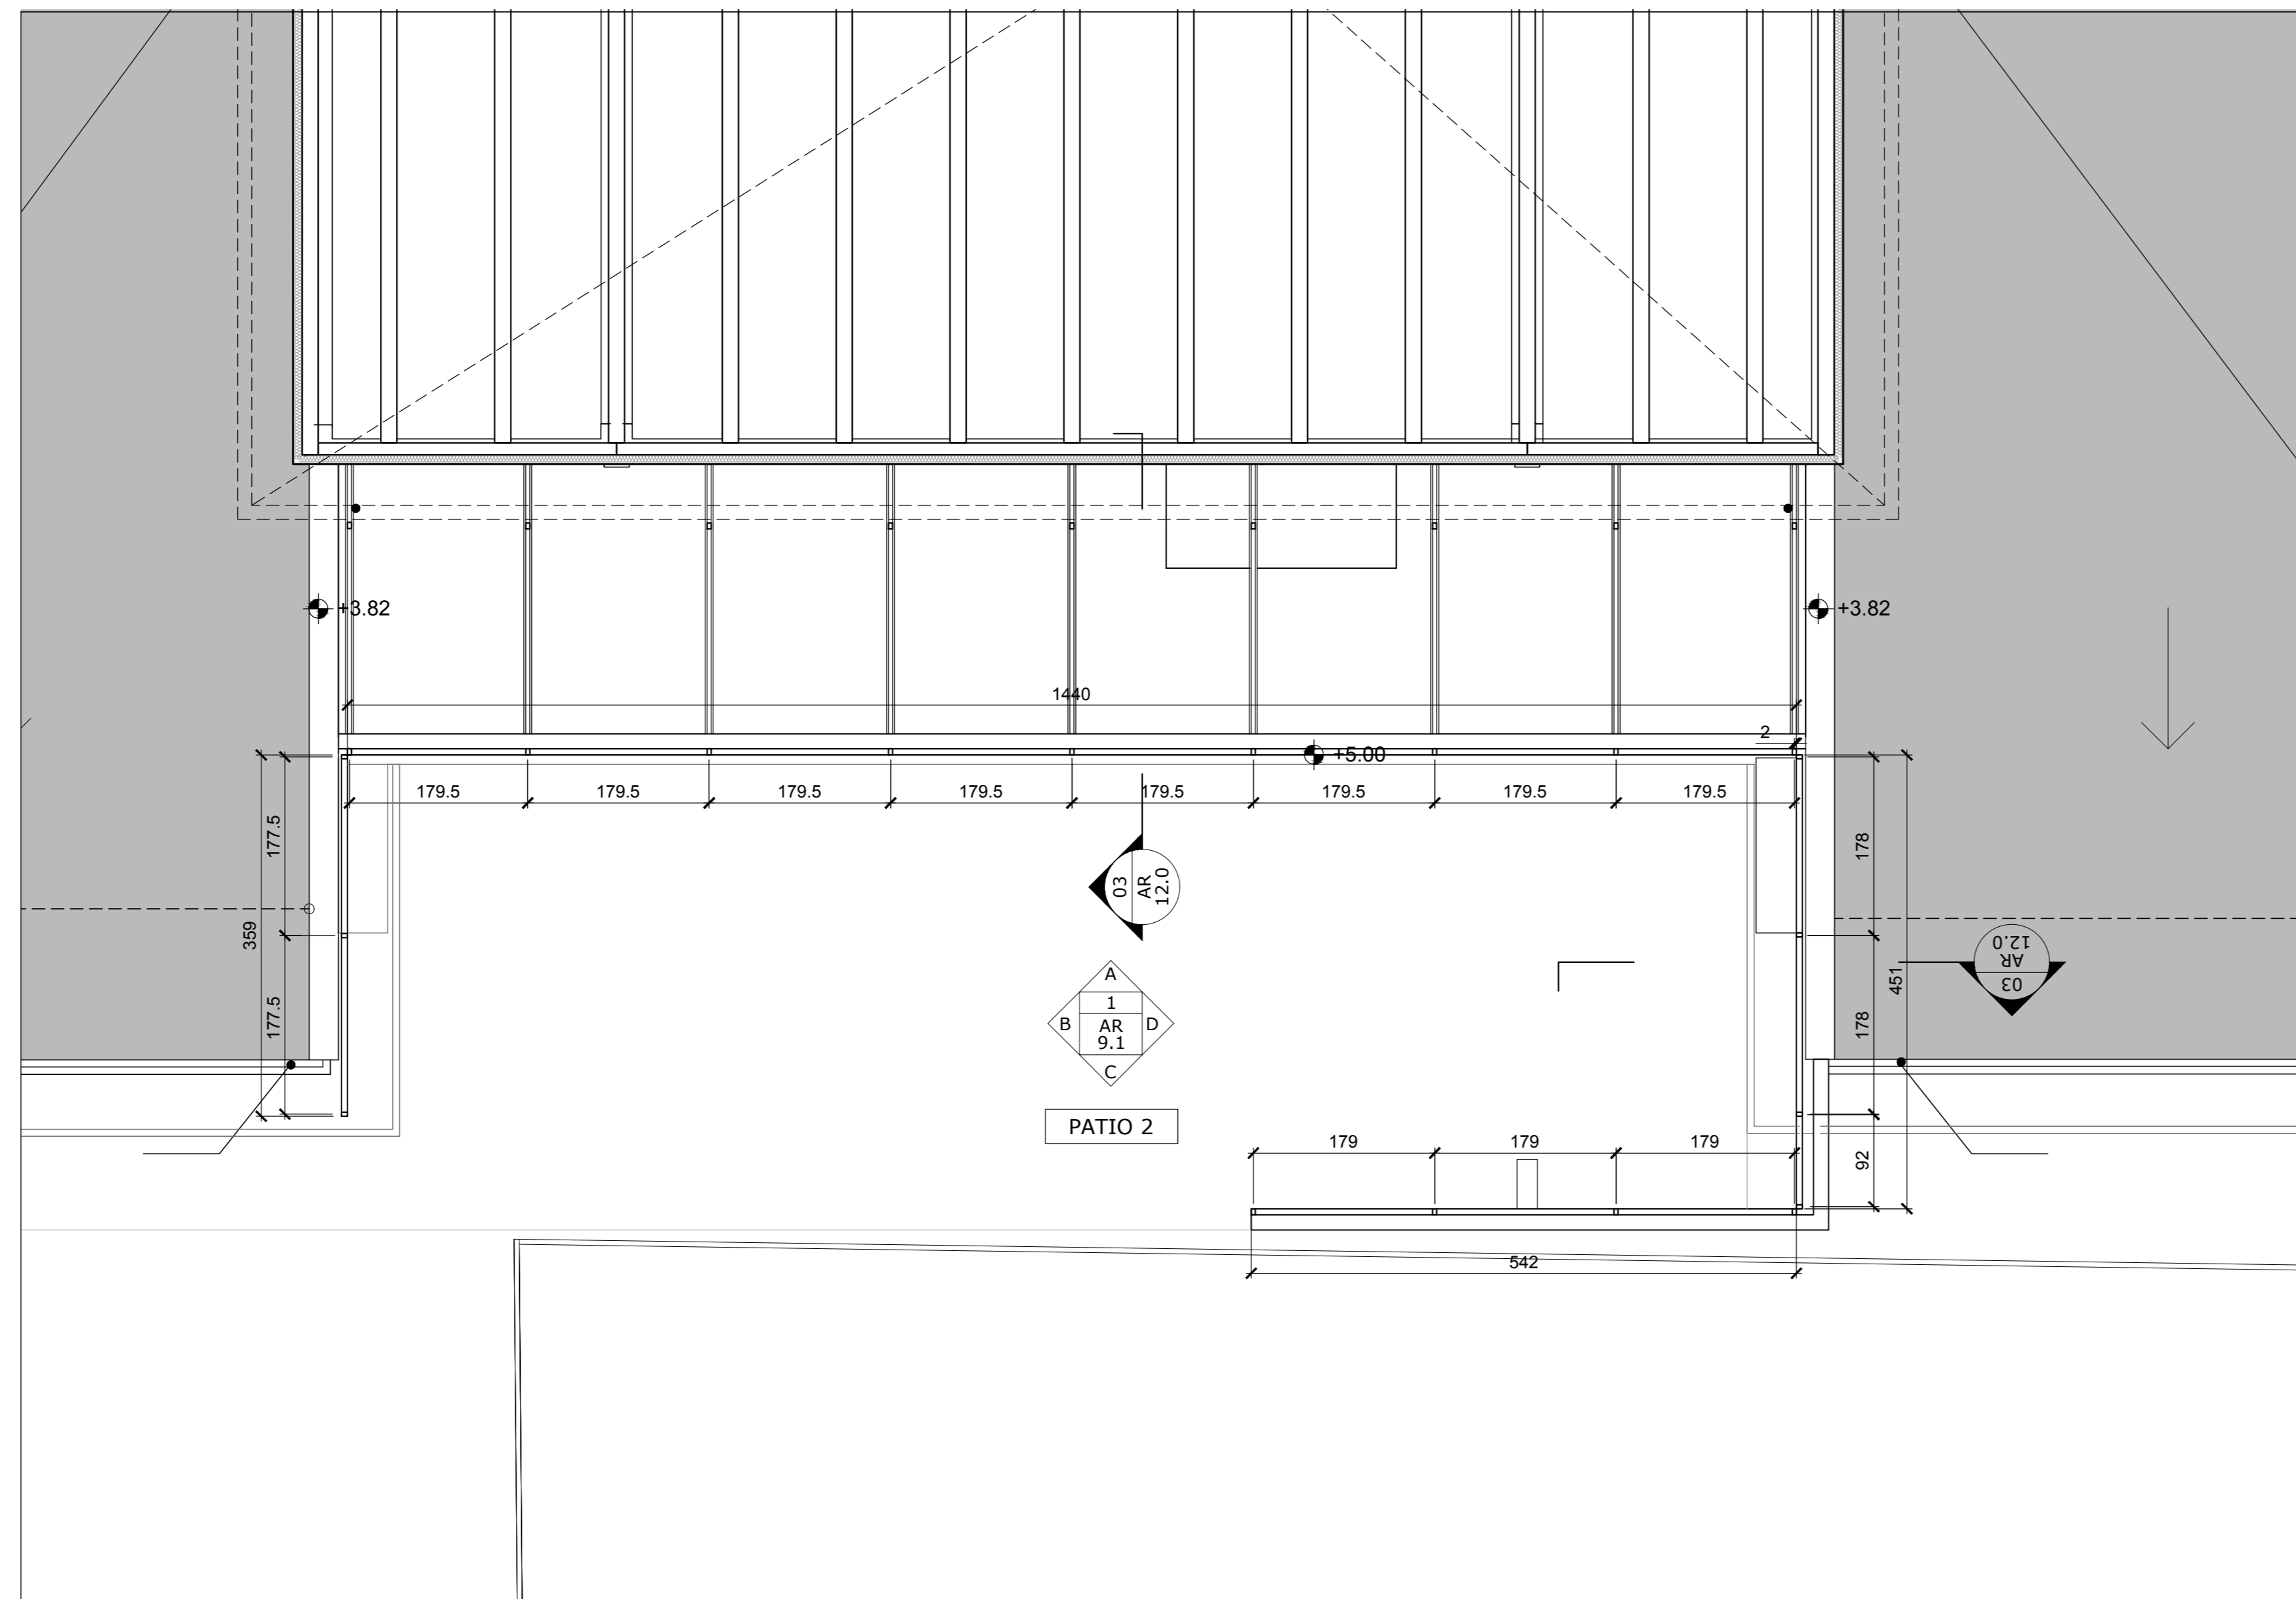

02 Stralcio Pianta a Quota +3.82
1:50

SIMBOLOGIA GENERALE

- | | |
|---|--|
| A PROSPETTI | D-00 PAVIMENTI E RIVESTIMENTI |
| 1 NUMERO LOCALI | E-00 INFISSI METALLICI PER PORTE E FINESTRE ESTERNE |
| 1 PORTE | F-00 CONTROSOFFITTI E PACCHETTI DI TAMPONATURA |
| 1 FINESTRE | G-00 VERNICIATURE E INTONACI |
| M TIPOLOGIA MURI - TAV. AR.13.0 | H-00 PIANTUMAZIONI |
| A-00 TETTI E MANTI DI COPERTURA | I-00 ILLUMINAZIONE |
| B-00 OPERE MURARIE | M-00 SANITARI |
| C-00 IMPERMEABILIZZAZIONI E ISOLANTI | N-00 VARIE |

SIMBOLOGIA RETINI


- | | |
|--------------------|-------------------------------|
| CEMENTO ARMATO | MURATURA IN BLOCCHI DI CLS |
| TERRENO DI RIPORTO | MURATURA IN MATTONI SEMIPIENI |
| TERRENO NATURALE | LEGNO LAMELLARE |
| MASSETTO IN CLS | MATERIALE ARIDO DI CAVA |

NOTE GENERALI:


- 1) I DISEGNI SCALA 1:500, 1:200 e 1:100 SONO QUOTATI IN METRI
- 2) I DISEGNI SCALA 1:50, 1:20, 1:10 e 1:5 SONO QUOTATI IN CENTIMETRI
- 3) NELLE FINCATURE I CODICI TRA PARENTESI FANNO RIFERIMENTO ALL'ELENCO MATERIALI E FINITURE TAV. AR.1.0 E AL DOCUMENTO DD.1.1 SCHEDE DEI MATERIALI

SIMBOLOGIA RIMANDI


- NUMERO DISEGNO
00
AR
00/00
NUMERO TAVOLA

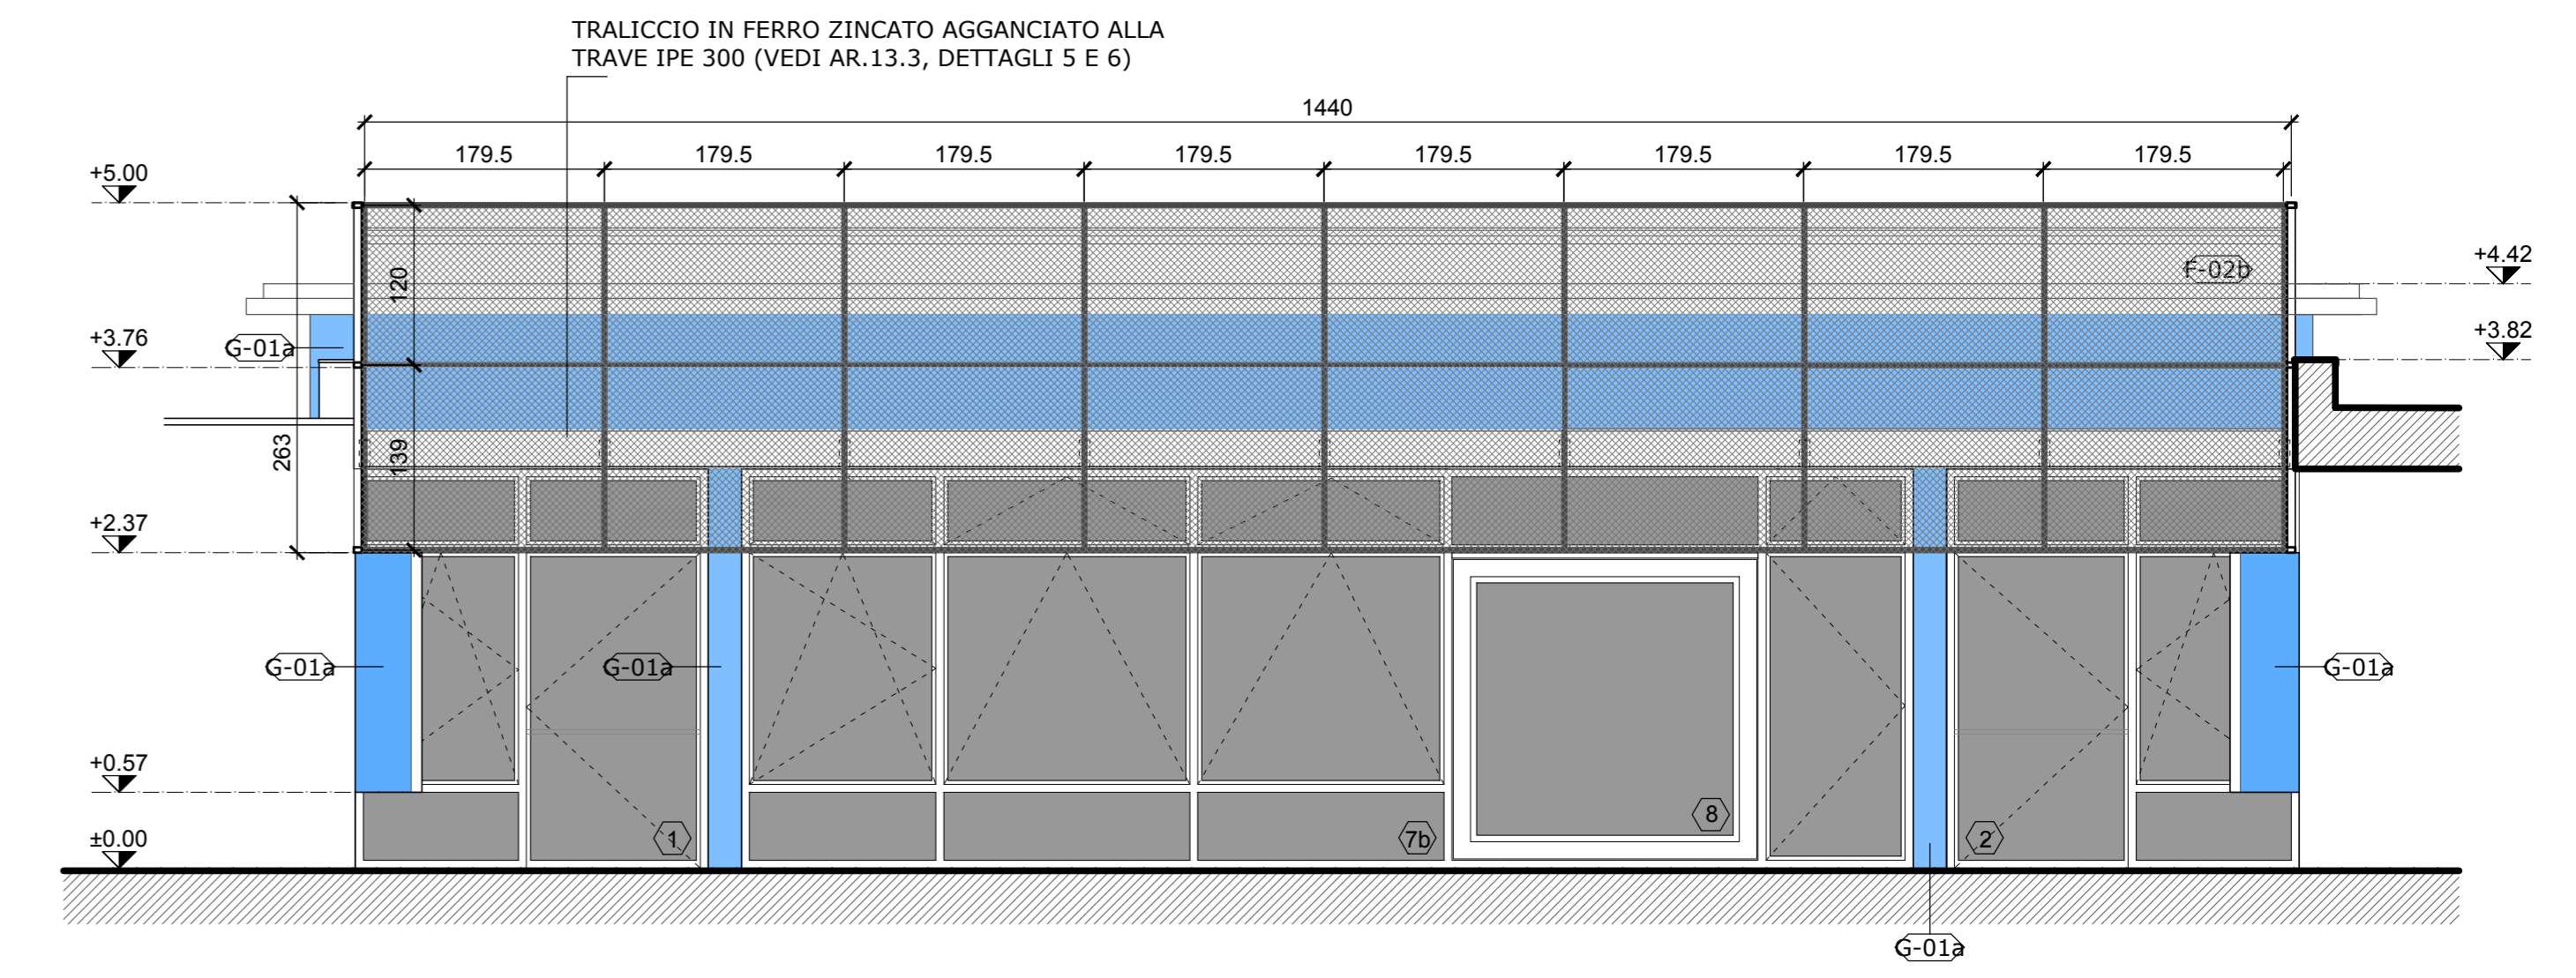


03 Prospetto A
1:50

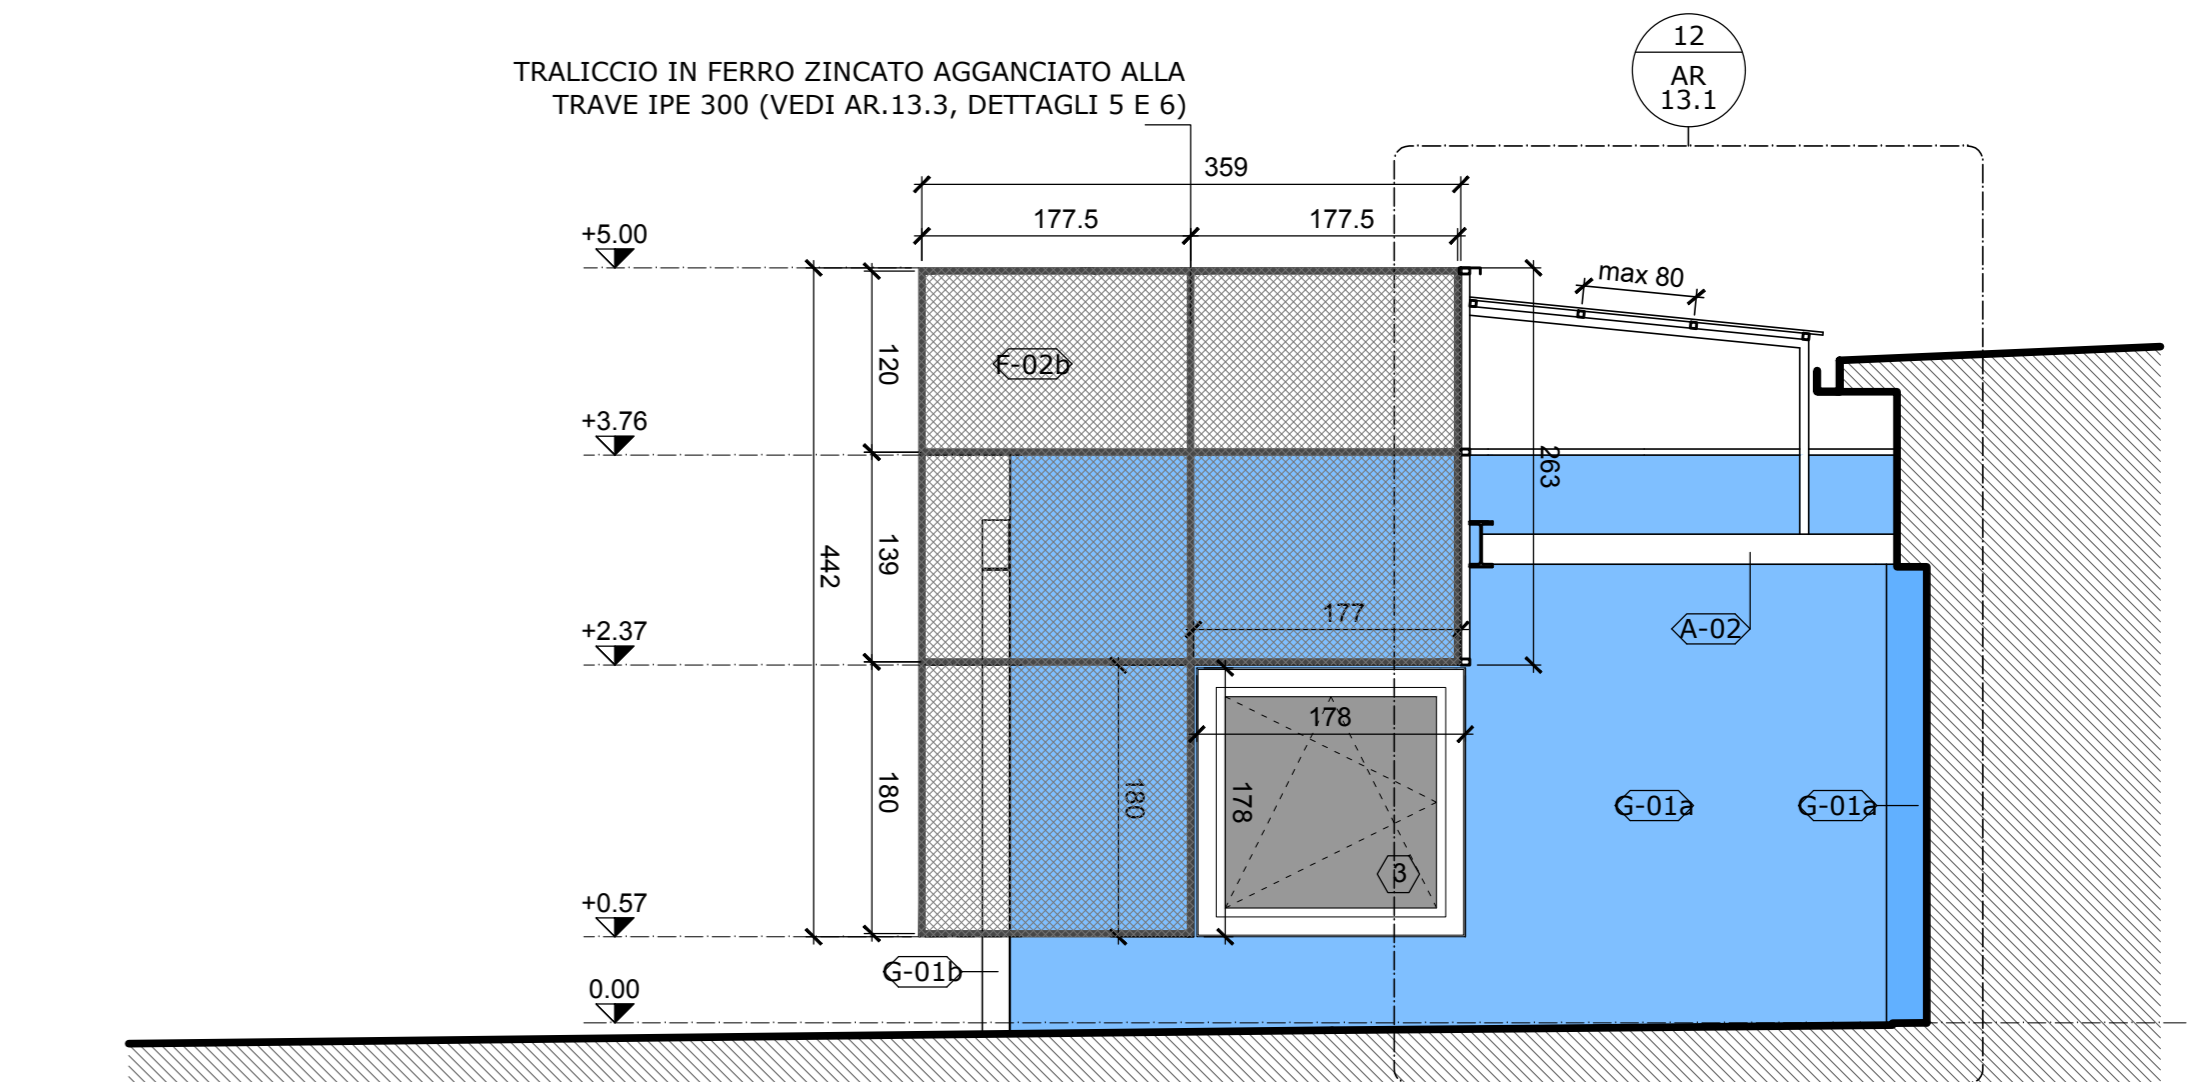

04 Prospetto B
1:50

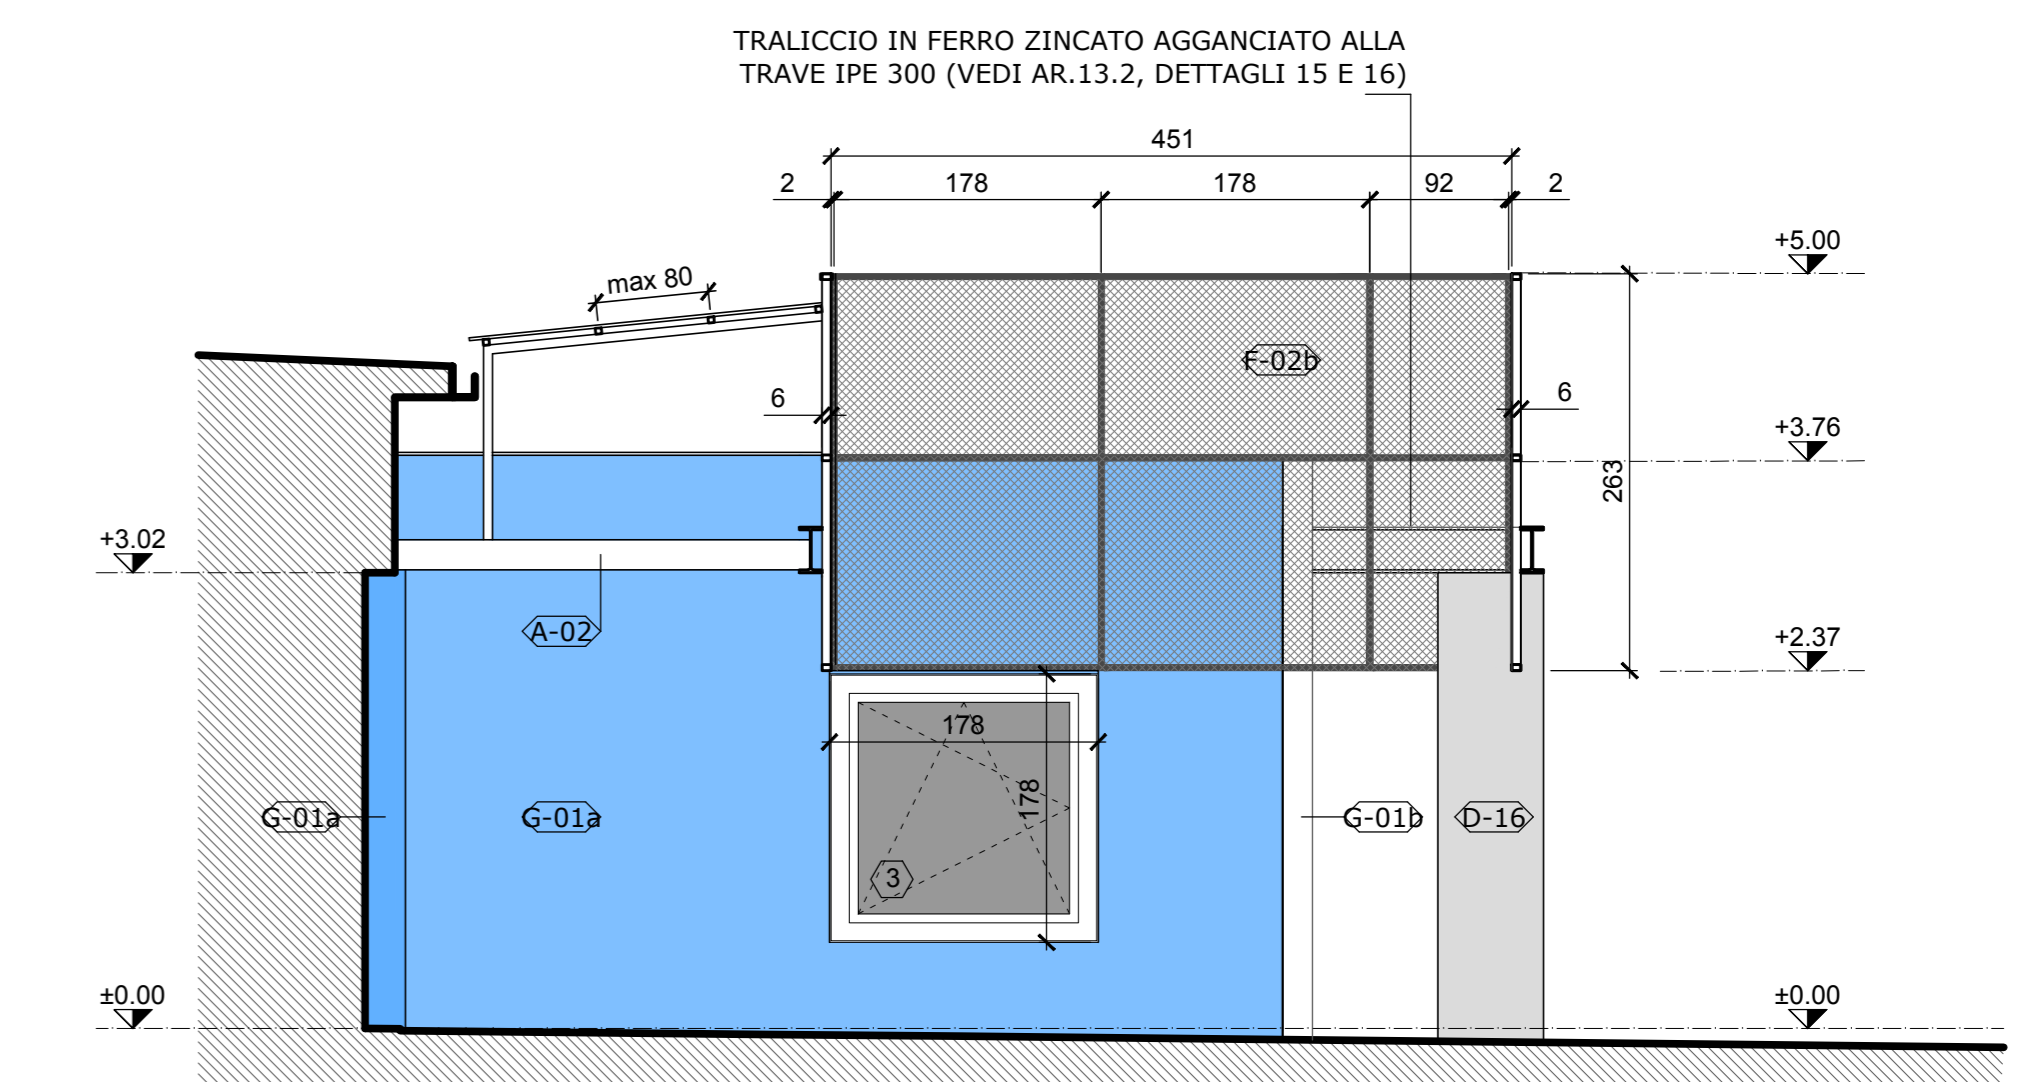

05 Prospetto D
1:50

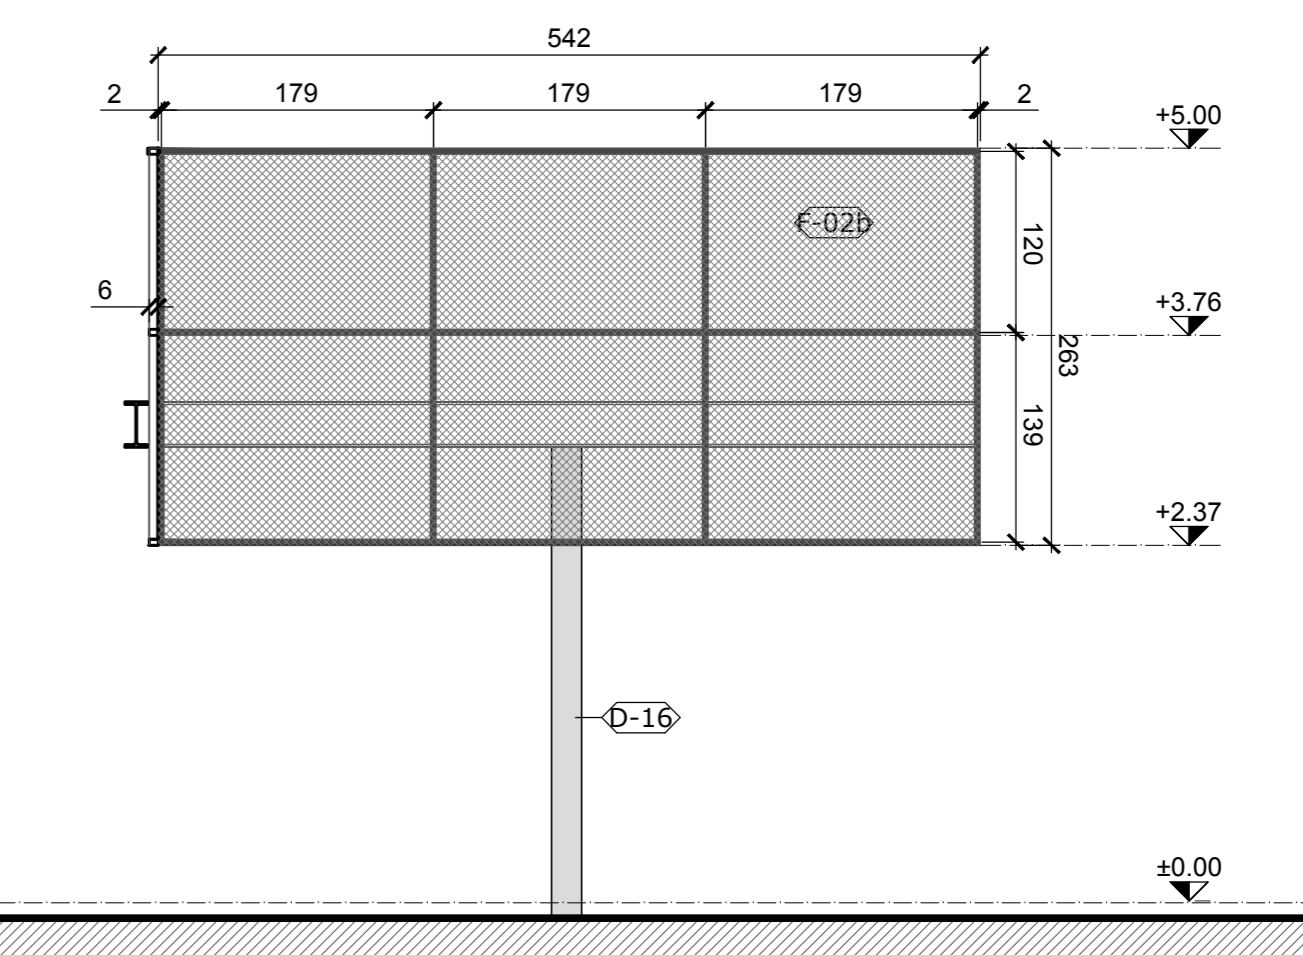

06 Prospetto D
1:50