

Progetto: **Nuova scuola materna di n°6 sezioni in via Cantagallo Loc. Pacciana**

Elab: **PATII ESTERNI - PATIO 4**

Fase: **PROGETTO ESECUTIVO ARCHITETTONICO**

Assessore ai Lavori Pubblici **Valerio Barberis**  
Servizio PP **Edilizia Pubblica**  
Dirigente del Servizio **Arch. Luca Piantini**  
Responsabile Unico del Procedimento **Arch. Luca Piantini**

**Progettisti**  
Progettista Opere Architettoniche **Arch. Andrea Stipa**  
Progettista Opere Strutturali **Arch. Andrea Stipa e Ing. Leonardo Arezzini**  
Progettista Impianti **Ing. Antonella Chiauuzzi**  
Coordinatore sicurezza in fase di progettazione **Arch. Luca Piantini**  
Ufficio del Responsabile del Procedimento **Arch. Diletta Moscardi**  
**Geom. Dario Eleni**

Tavola: **AR.9.3**  
Scala: **1:50**  
Spazio riservato agli uffici:



© Copyright Comune di Prato - Servizio Lavori Pubblici e vietata la riproduzione anche parziale del documento data: **22/05/2017**

**SIMBOLOGIA GENERALE**

	PROSPETTI		PAVIMENTI E RIVESTIMENTI
	NUMERO LOCALI		INFISSI METALLICI PER PORTE E FINESTRE ESTERNE
	PORTE		CONTROSOFFITTI E PACCHETTI DI TAMPONATURA
	FINESTRE		VERNICIATURE E INTONACI
	TIPOLOGIA MURI - TAV. AR.13.0		PIANTUMAZIONI
	TETTI E MANTI DI COPERTURA		ILLUMINAZIONE
	OPERE MURARIE		SANITARI
	IMPERMEABILIZZAZIONI E ISOLANTI		VARIE

**SIMBOLOGIA RETINI**

	CEMENTO ARMATO		MURATURA IN BLOCCHI DI CLS
	TERRENO DI RIPORTO		MURATURA IN MATTONI SEMIPIENI
	TERRENO NATURALE		LEGNO LAMELLARE
	MASSETTO IN CLS		MATERIALE ARIDO DI CAVA


**NOTE GENERALI:**  
1) I DISEGNI SCALA 1:500, 1:200 e 1:100 SONO QUOTATI IN METRI  
2) I DISEGNI SCALA 1:50, 1:20, 1:10 e 1:5 SONO QUOTATI IN CENTIMETRI  
3) NELLE FINCATURE I CODICI TRA PARENTESI FANNO RIFERIMENTO ALL'ELENCO MATERIALI E FINITURE TAV. AR.1.0 E AL DOCUMENTO DD.1.1 SCHEDE DEI MATERIALI

**SIMBOLOGIA RIMANDI**


NUMERO DISEGNO  
00 AR 00.00  
NUMERO TAVOLA




**01 Stralcio Pianta a Quota +3.82**  
1:50

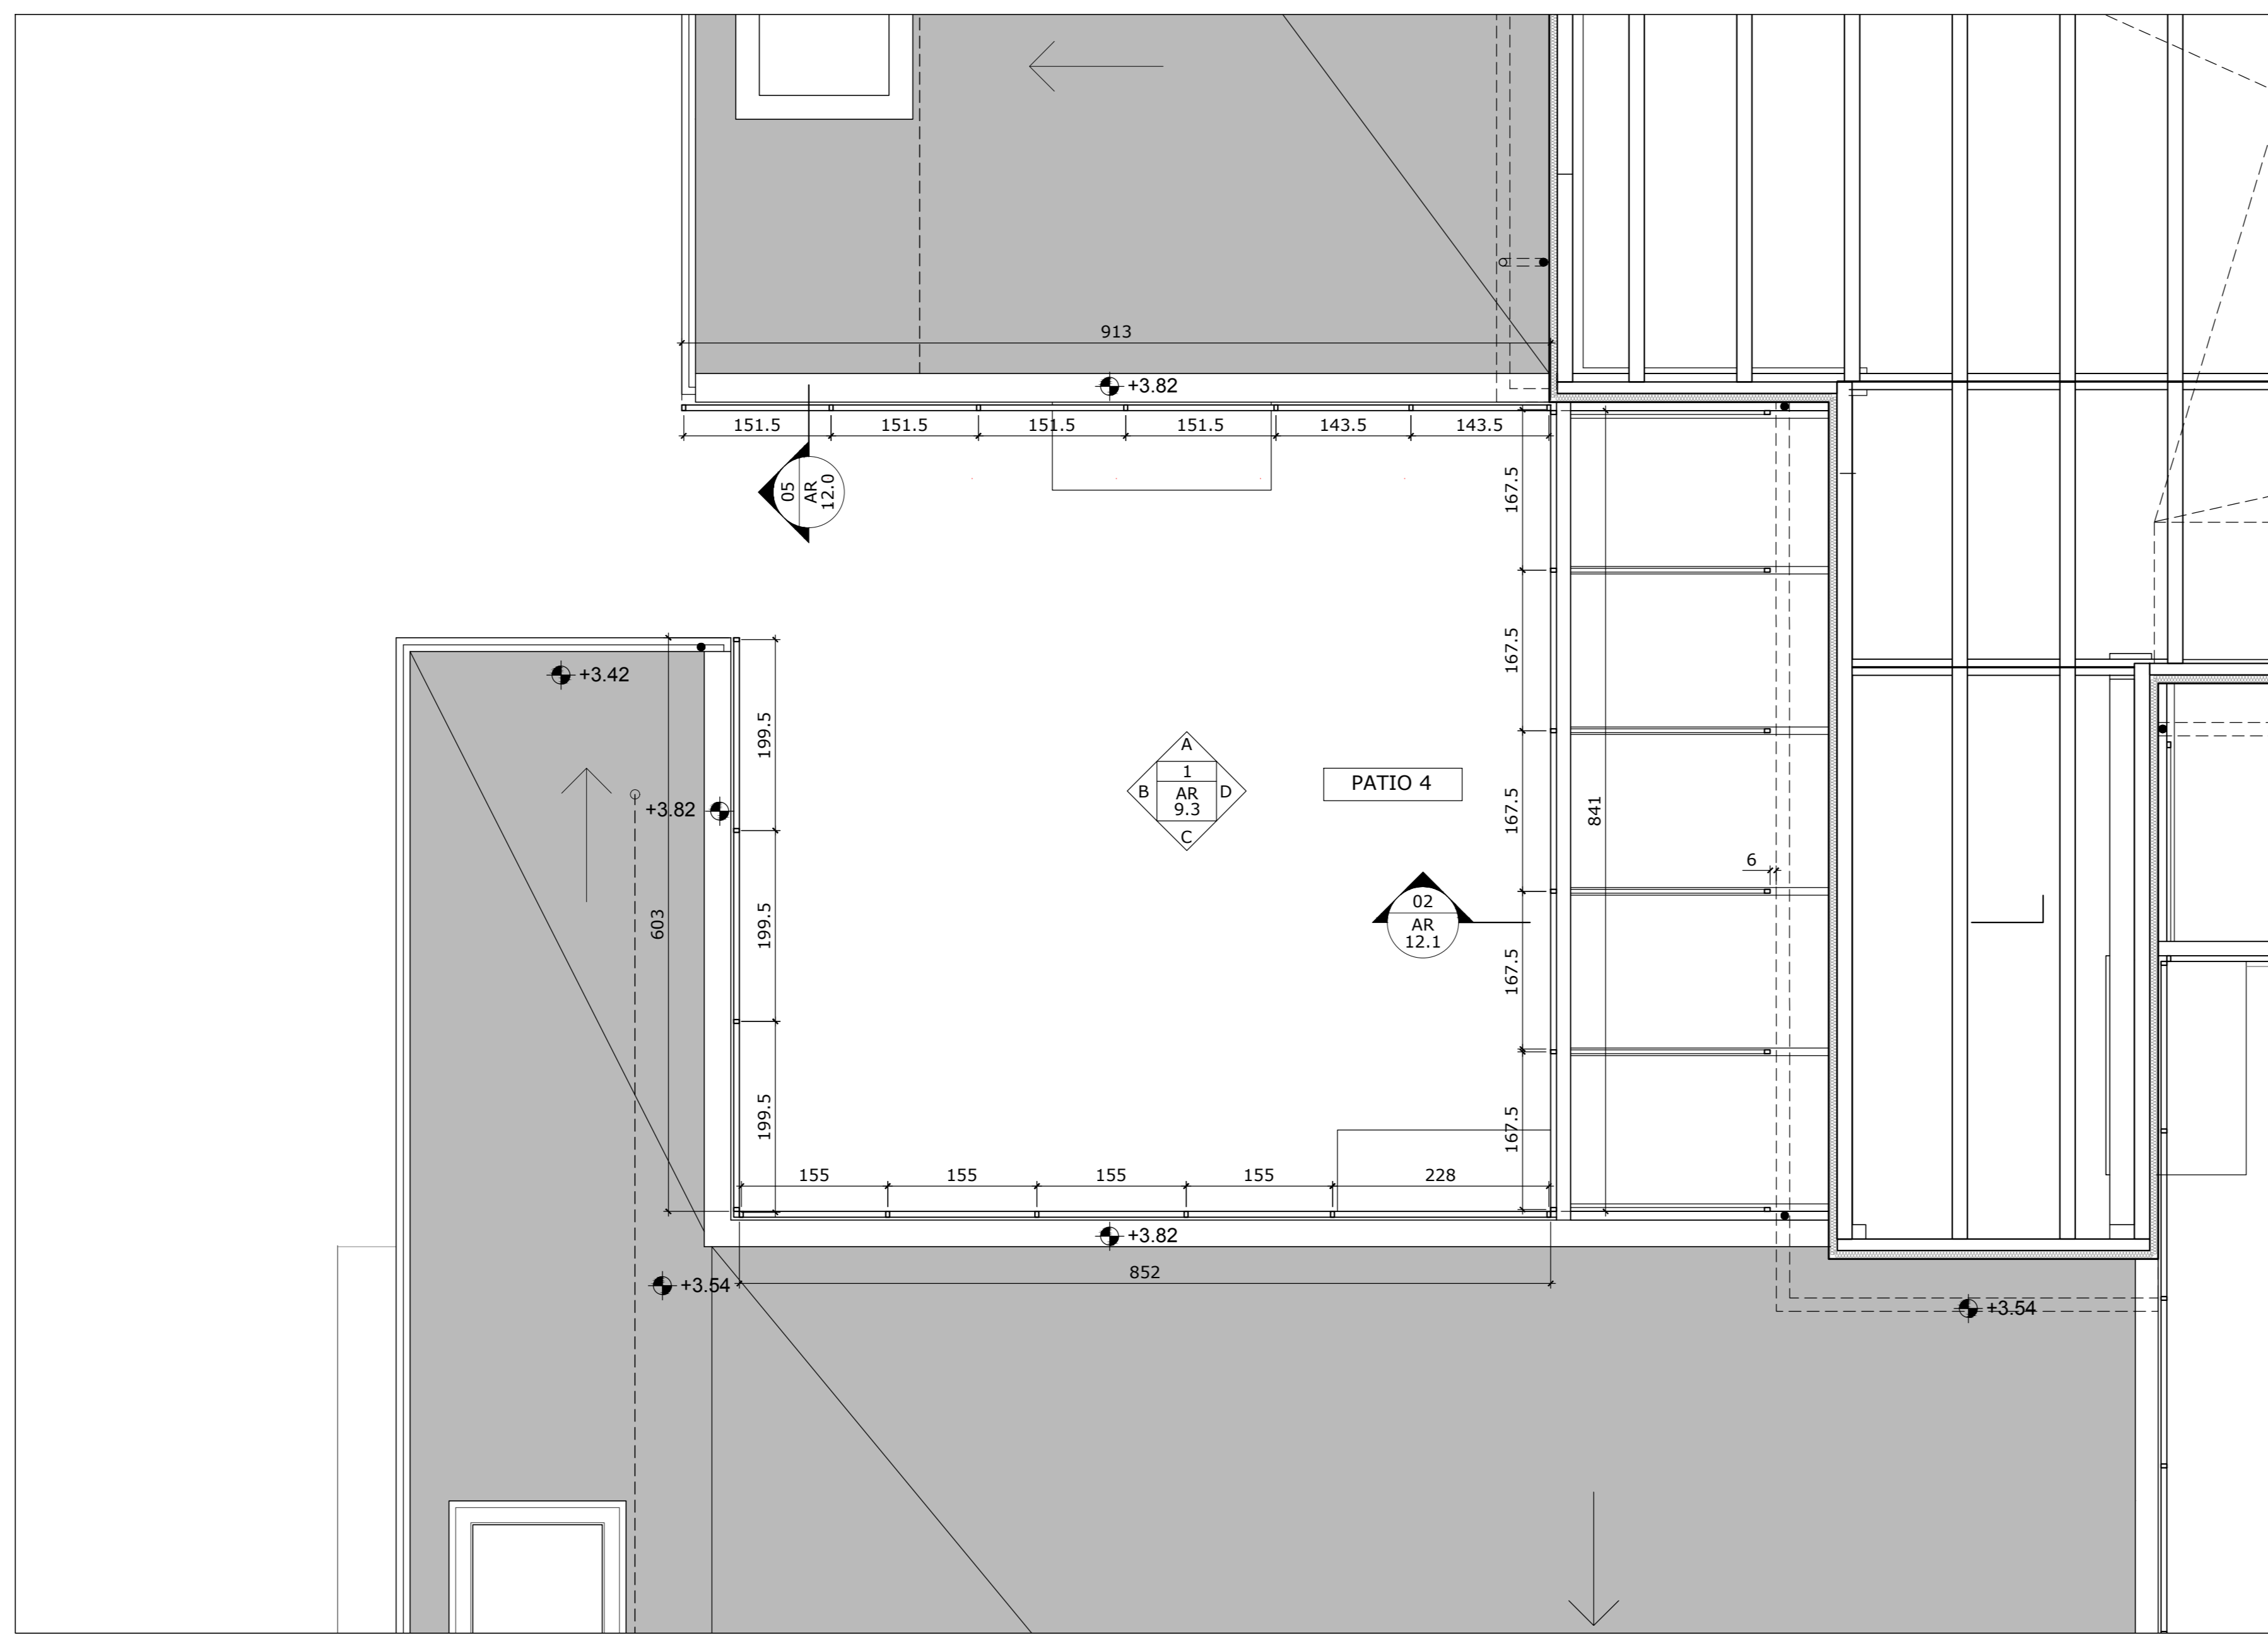


**02 Stralcio Pianta Piano Terra**  
1:50

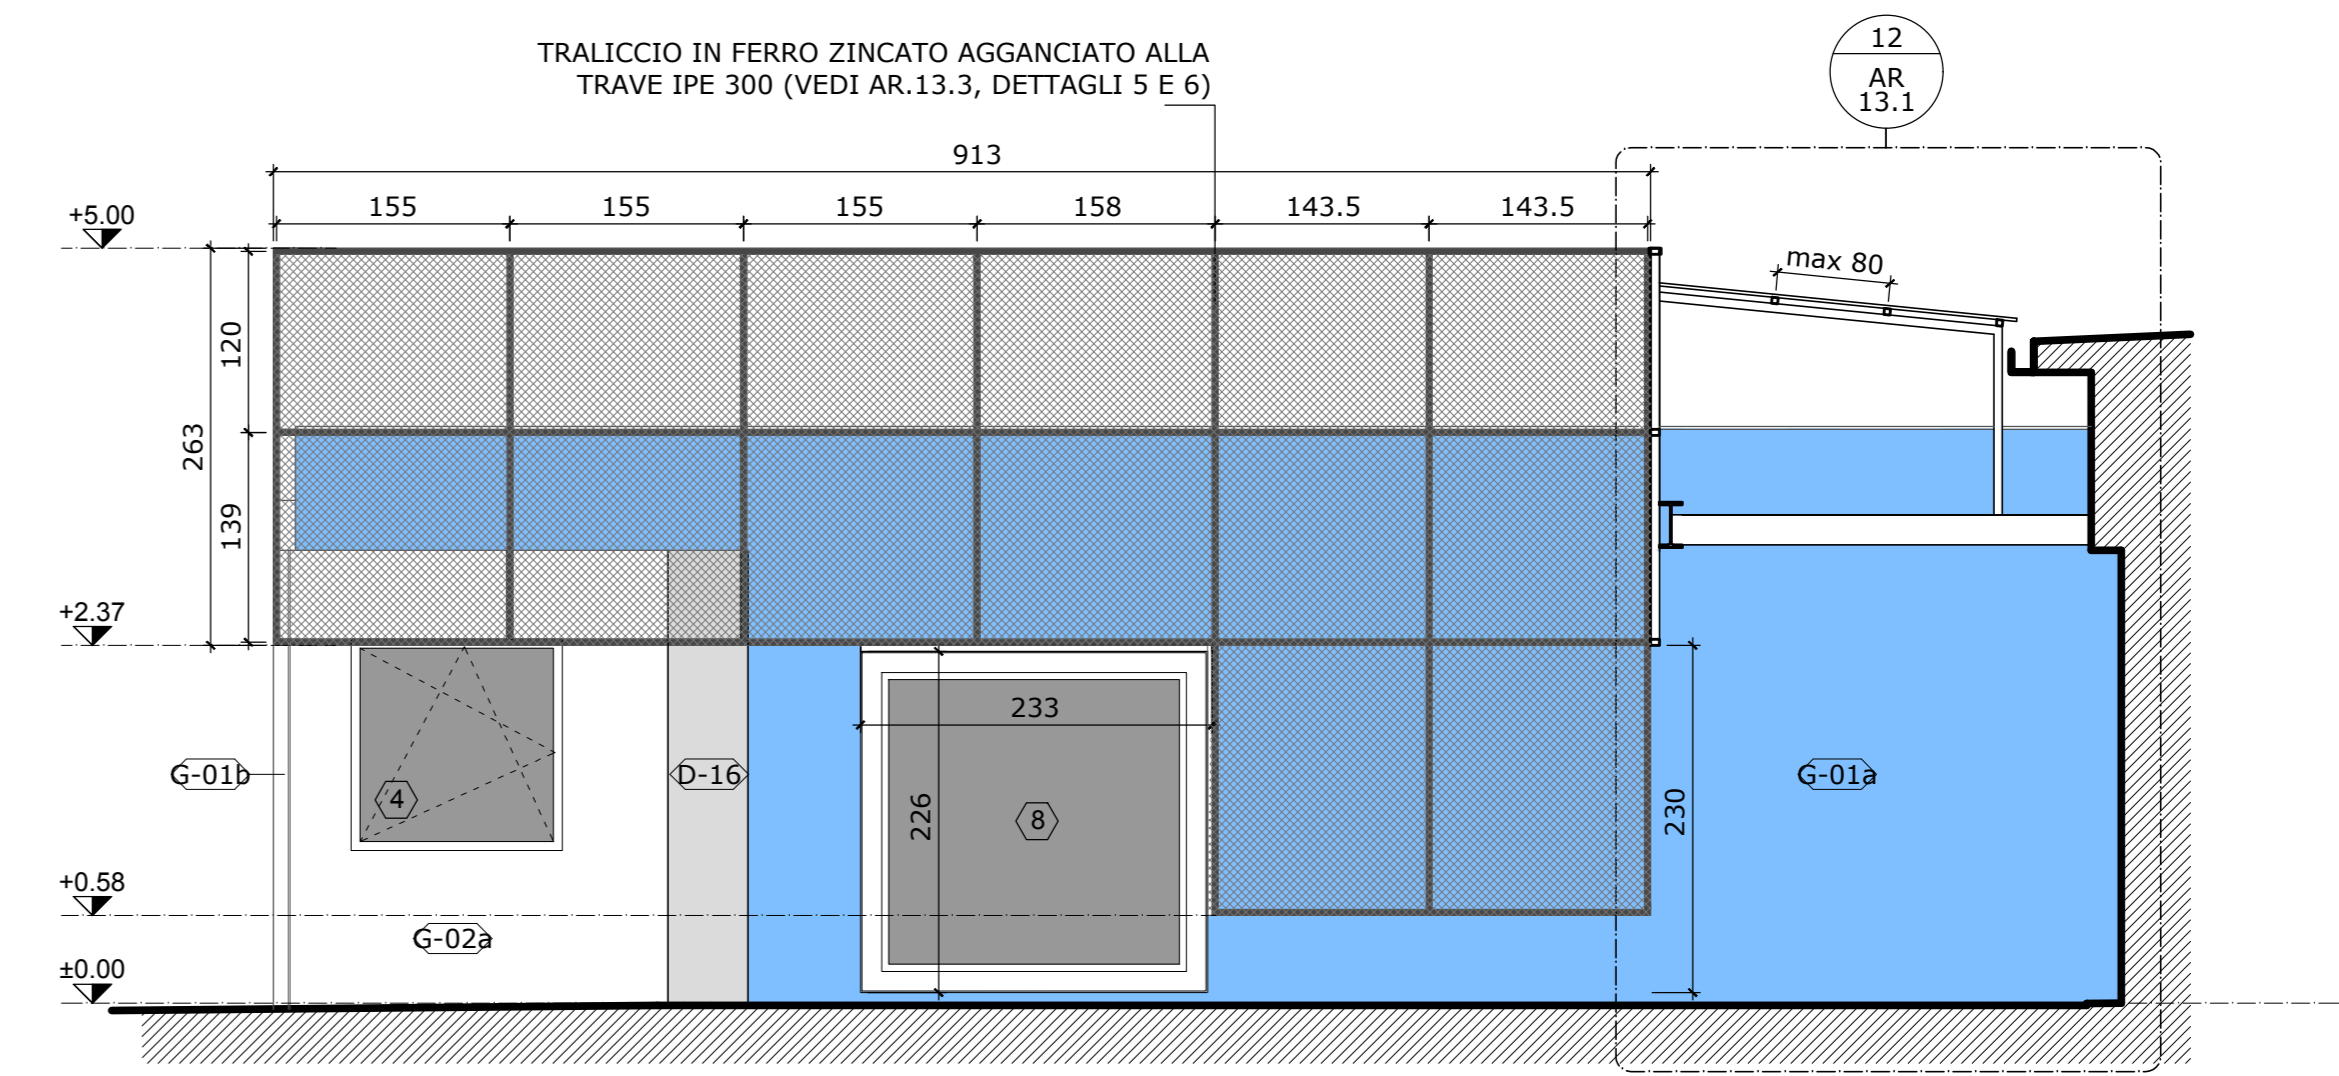


**03 Prospetto A**  
1:50

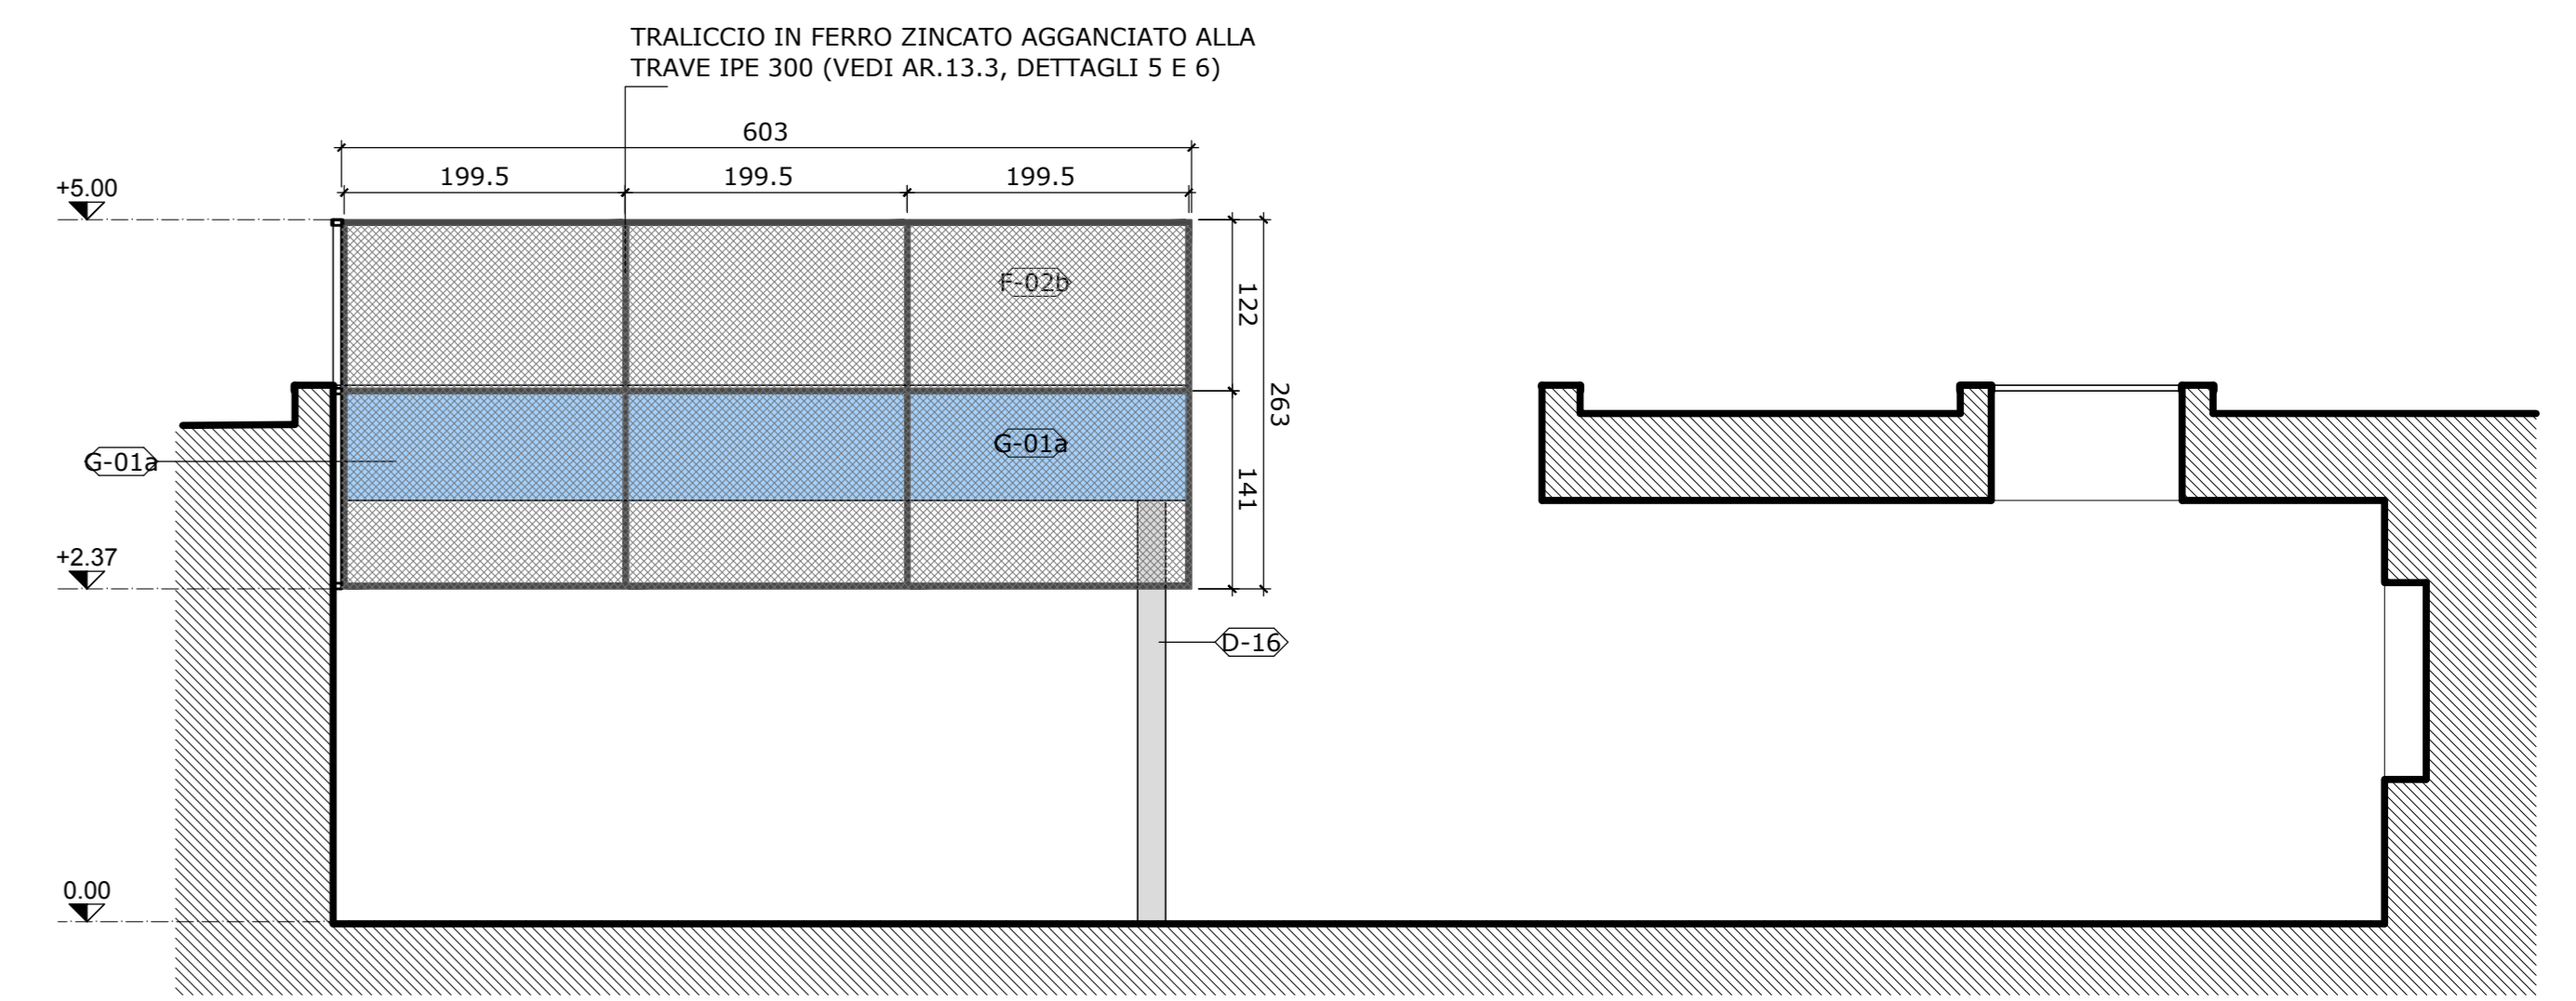

**04 Prospetto B**  
1:50

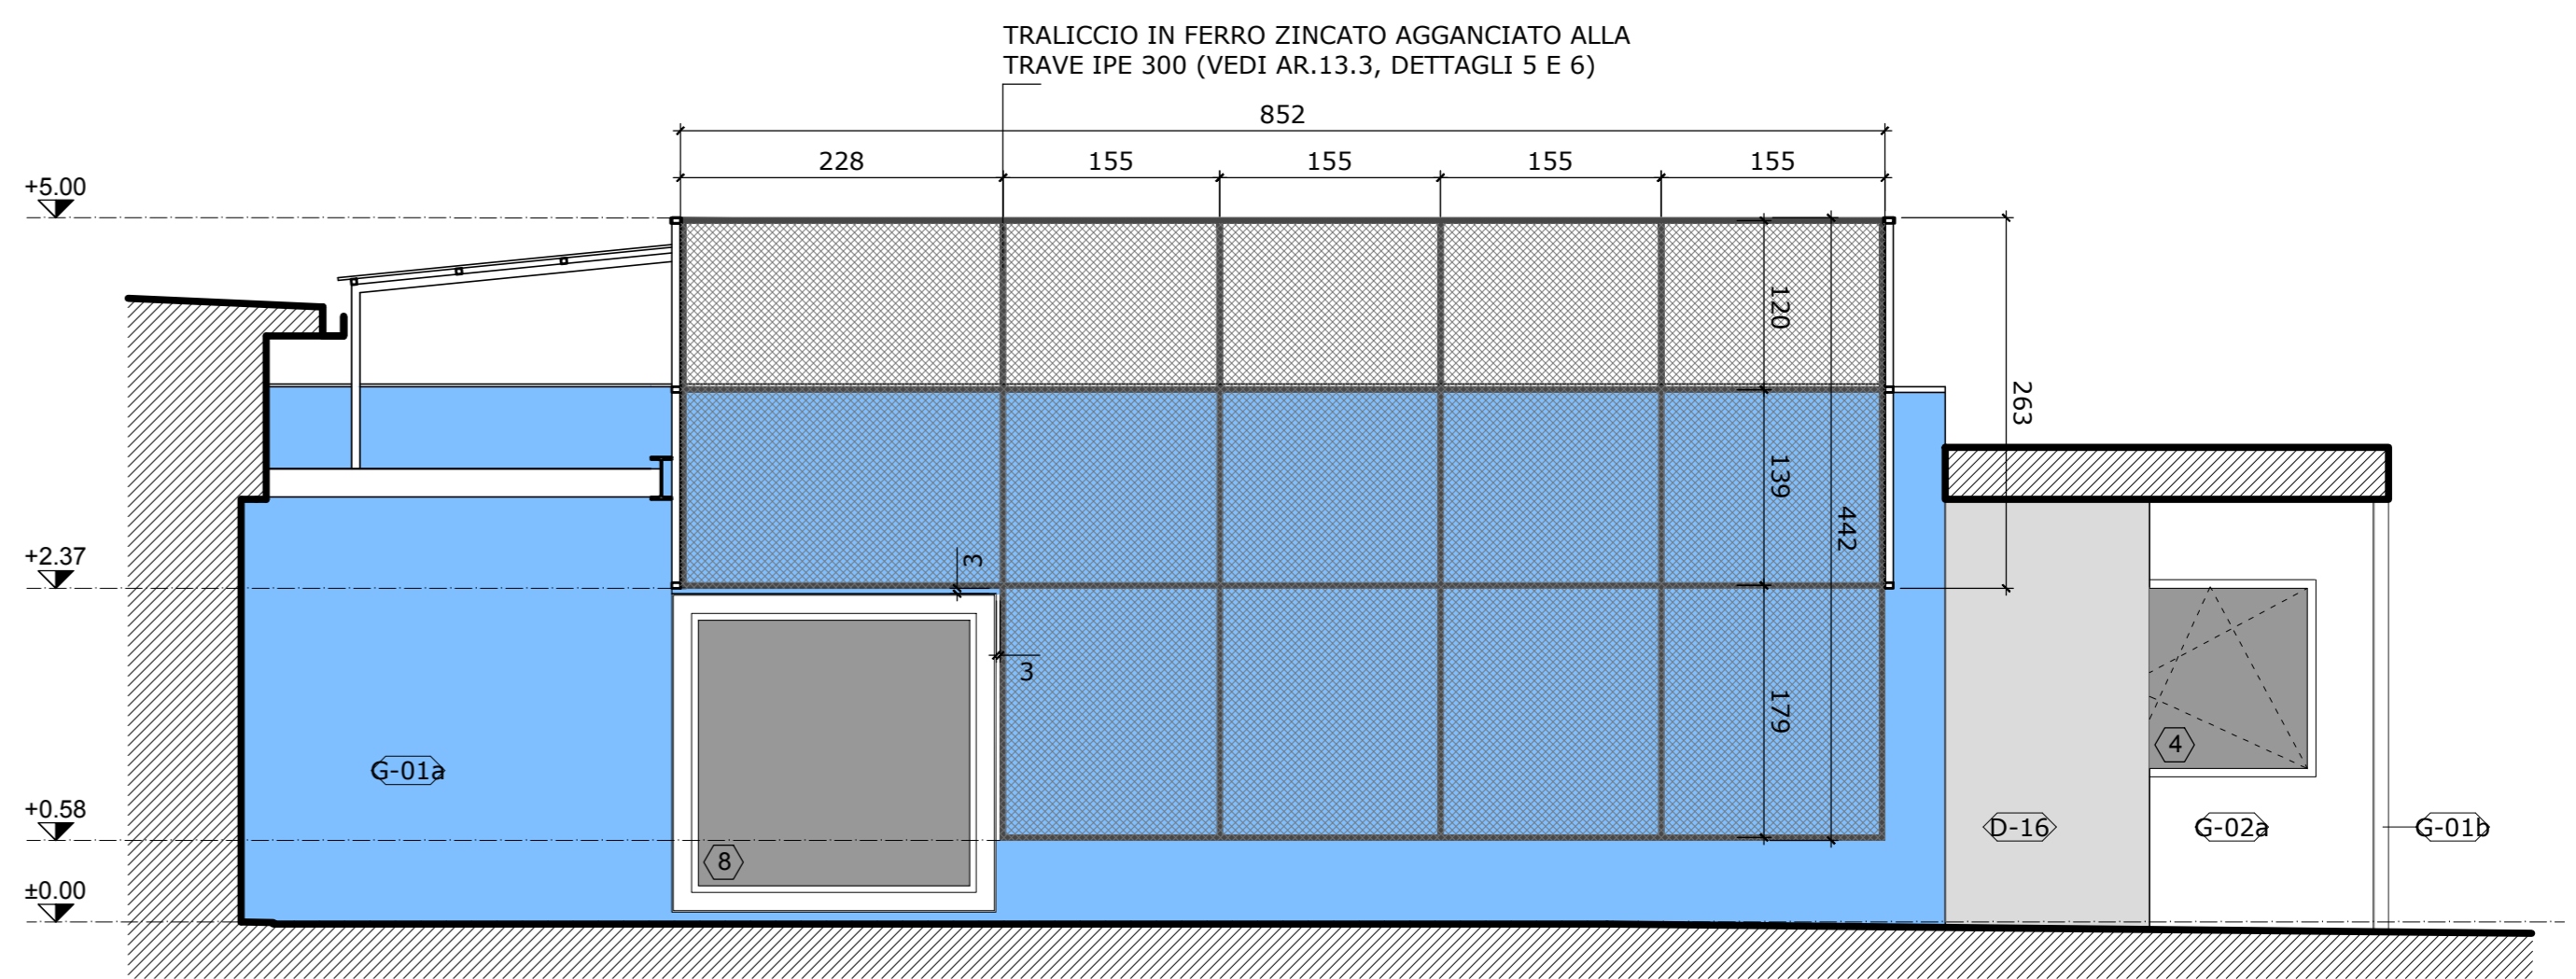

**05 Prospetto C**  
1:50

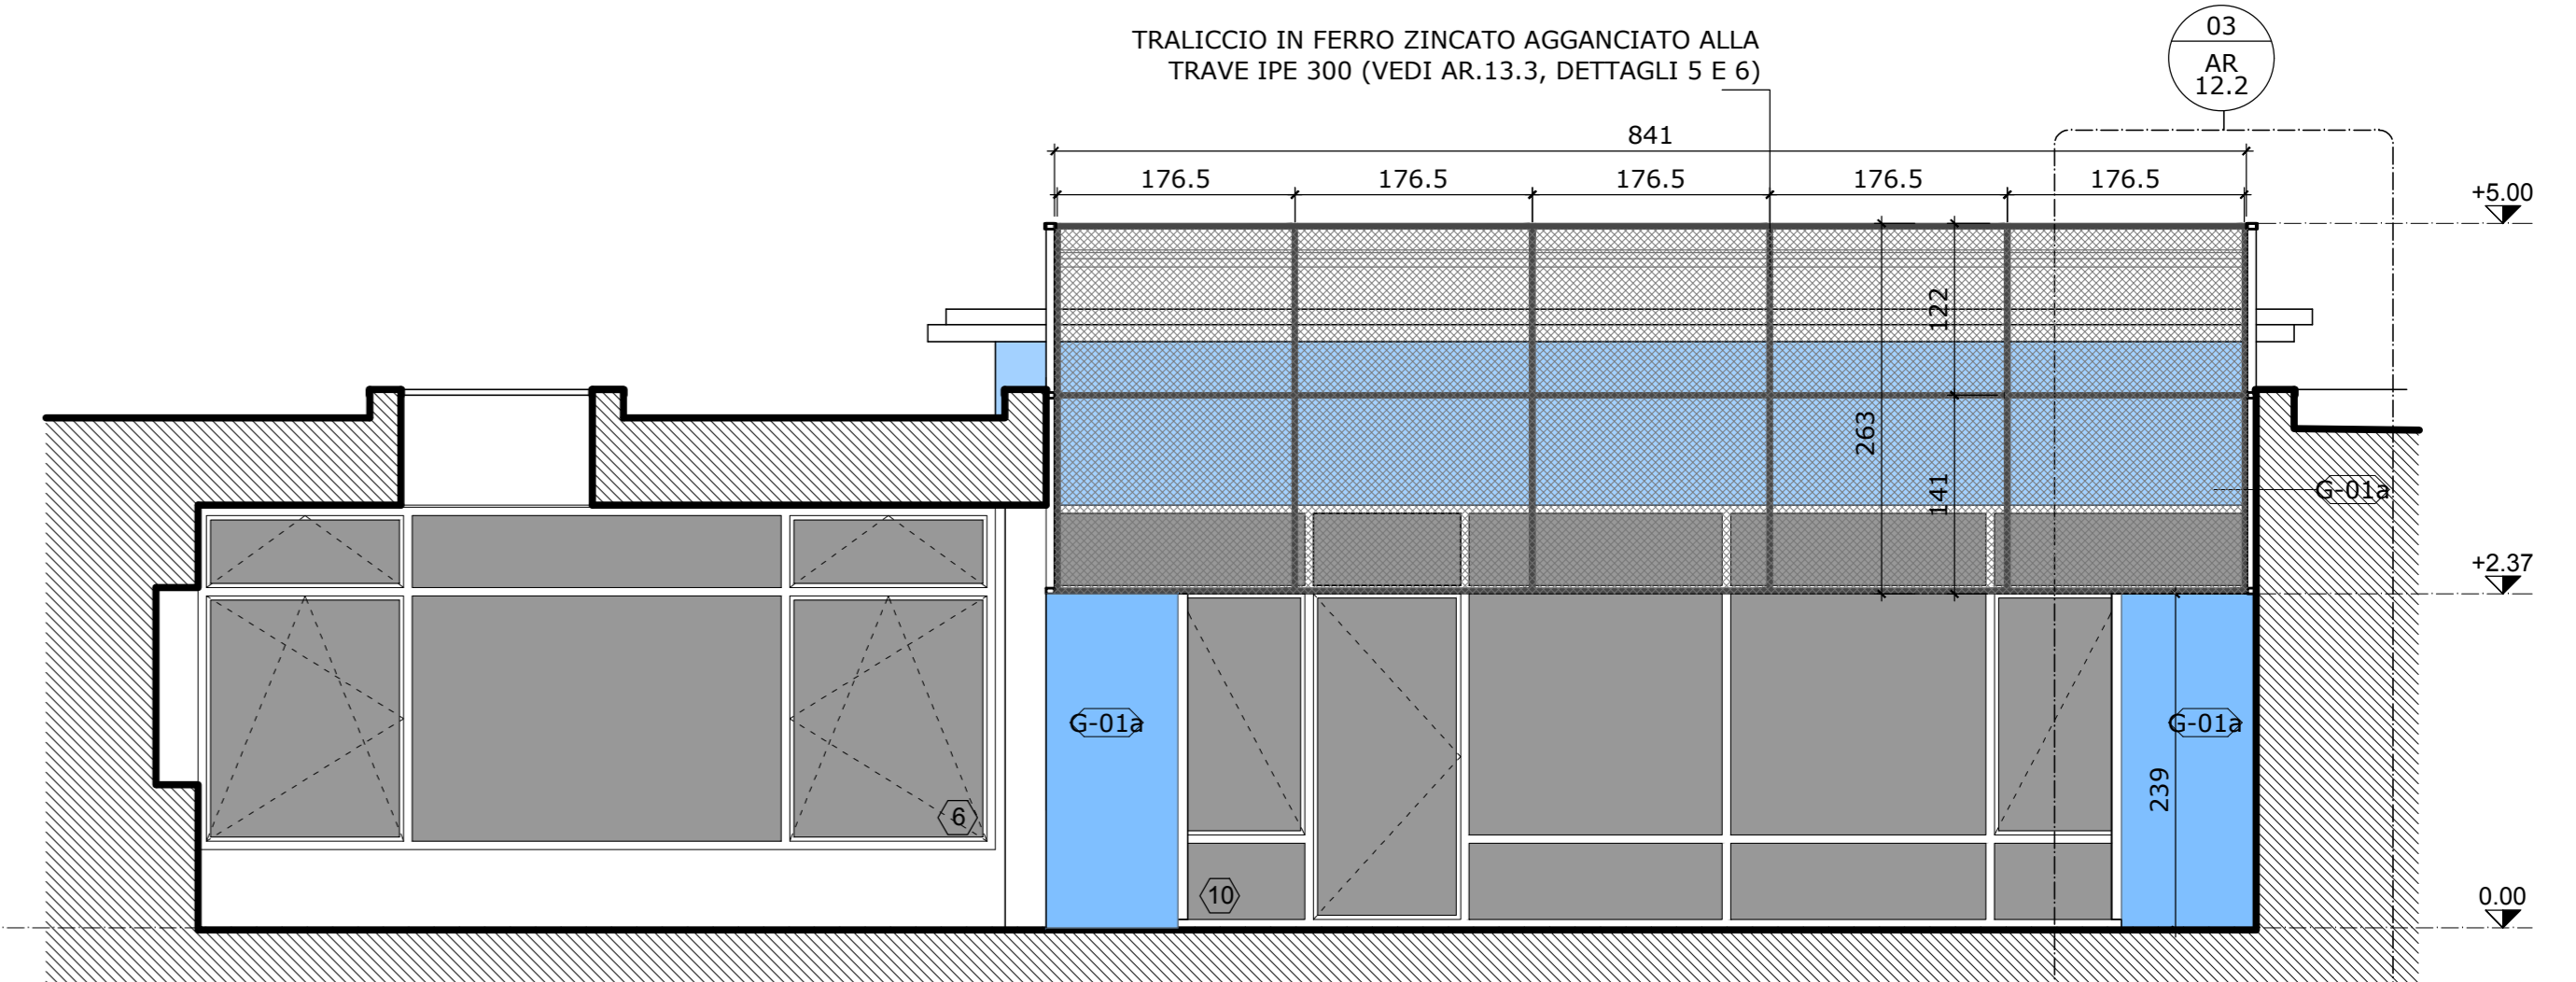

**06 Prospetto D**  
1:50