

Progetto: Nuova scuola materna di n°6 sezioni in via Cantagallo  
Loc. Pacciana

Elab: PATII ESTERNI - PATIO 1

Fase: PROGETTO ESECUTIVO ARCHITETTONICO

Assessore ai Lavori Pubblici **Valerio Barberis**  
Servizio PP **Edilizia Pubblica**  
Dirigente del Servizio **Arch. Luca Piantini**  
Responsabile Unico del Procedimento **Arch. Luca Piantini**

**Progettisti**

Progettista Opere Architettoniche  
**Arch. Andrea Stipa**  
Progettista Opere Strutturali  
**Arch. Andrea Stipa e Ing. Leonardo Arezzini**  
Progettista Impianti  
**Ing. Antonella Chiauuzzi**  
Coordinatore sicurezza in fase di progettazione  
**Arch. Luca Piantini**  
Ufficio del Responsabile del Procedimento  
**Arch. Diletta Moscardi**  
**Geom. Dario Eleni**



Tavola: **AR.9.0**

Scala: **1:50**

Spazio riservato agli uffici:



© Copyright Comune di Prato - Servizio Lavori Pubblici  
è vietata la riproduzione anche parziale del documento

data: **22/05/2017**

**SIMBOLOGIA GENERALE**

- |  |                                 |  |  |
|--|---------------------------------|--|--|
|  | PROSPETTI                       |  | PAVIMENTI E RIVESTIMENTI                       |
|  | NUMERO LOCALI                   |  | INFISSI METALLICI PER PORTE E FINESTRE ESTERNE |
|  | PORTE                           |  | CONTROSOFFITTI E PACCHETTI DI TAMPONATURA      |
|  | FINESTRE                        |  | VERNICIATURE E INTONACI                        |
|  | TIPOLOGIA MURI - TAV. AR.13.0   |  | PIANTUMAZIONI                                  |
|  | TETTI E MANTI DI COPERTURA      |  | ILLUMINAZIONE                                  |
|  | OPERE MURARIE                   |  | SANITARI                                       |
|  | IMPERMEABILIZZAZIONI E ISOLANTI |  | VARIE  |

**SIMBOLOGIA RETINI**

- |  |                    |  |                               |
|--|--------------------|--|-------------------------------|
|  | CEMENTO ARMATO     |  | MURATURA IN BLOCCHI DI CLS    |
|  | TERRENO DI RIPORTO |  | MURATURA IN MATTONI SEMIPIENI |
|  | TERRENO NATURALE   |  | LEGNO LAMELLARE               |
|  | MASSETTO IN CLS    |  | MATERIALE ARIDO DI CAVA       |

**NOTE GENERALI:**

- 1) I DISEGNI SCALA 1:500, 1:200 e 1:100 SONO QUOTATI IN METRI
- 2) I DISEGNI SCALA 1:50, 1:20, 1:10 e 1:5 SONO QUOTATI IN CENTIMETRI
- 3) NELLE FINCATURE I CODICI TRA PARENTESI FANNO RIFERIMENTO ALL'ELENCO MATERIALI E FINITURE TAV. AR.1.0 E AL DOCUMENTO DD.1.1 SCHEDE DEI MATERIALI


**SIMBOLOGIA RIMANDI**

- NUMERO DISEGNO
- NUMERO TAVOLA


**01 Stralcio pianta piano terra**  
1:50




**02 Stralcio Pianta a quota +3.82**  
1:50

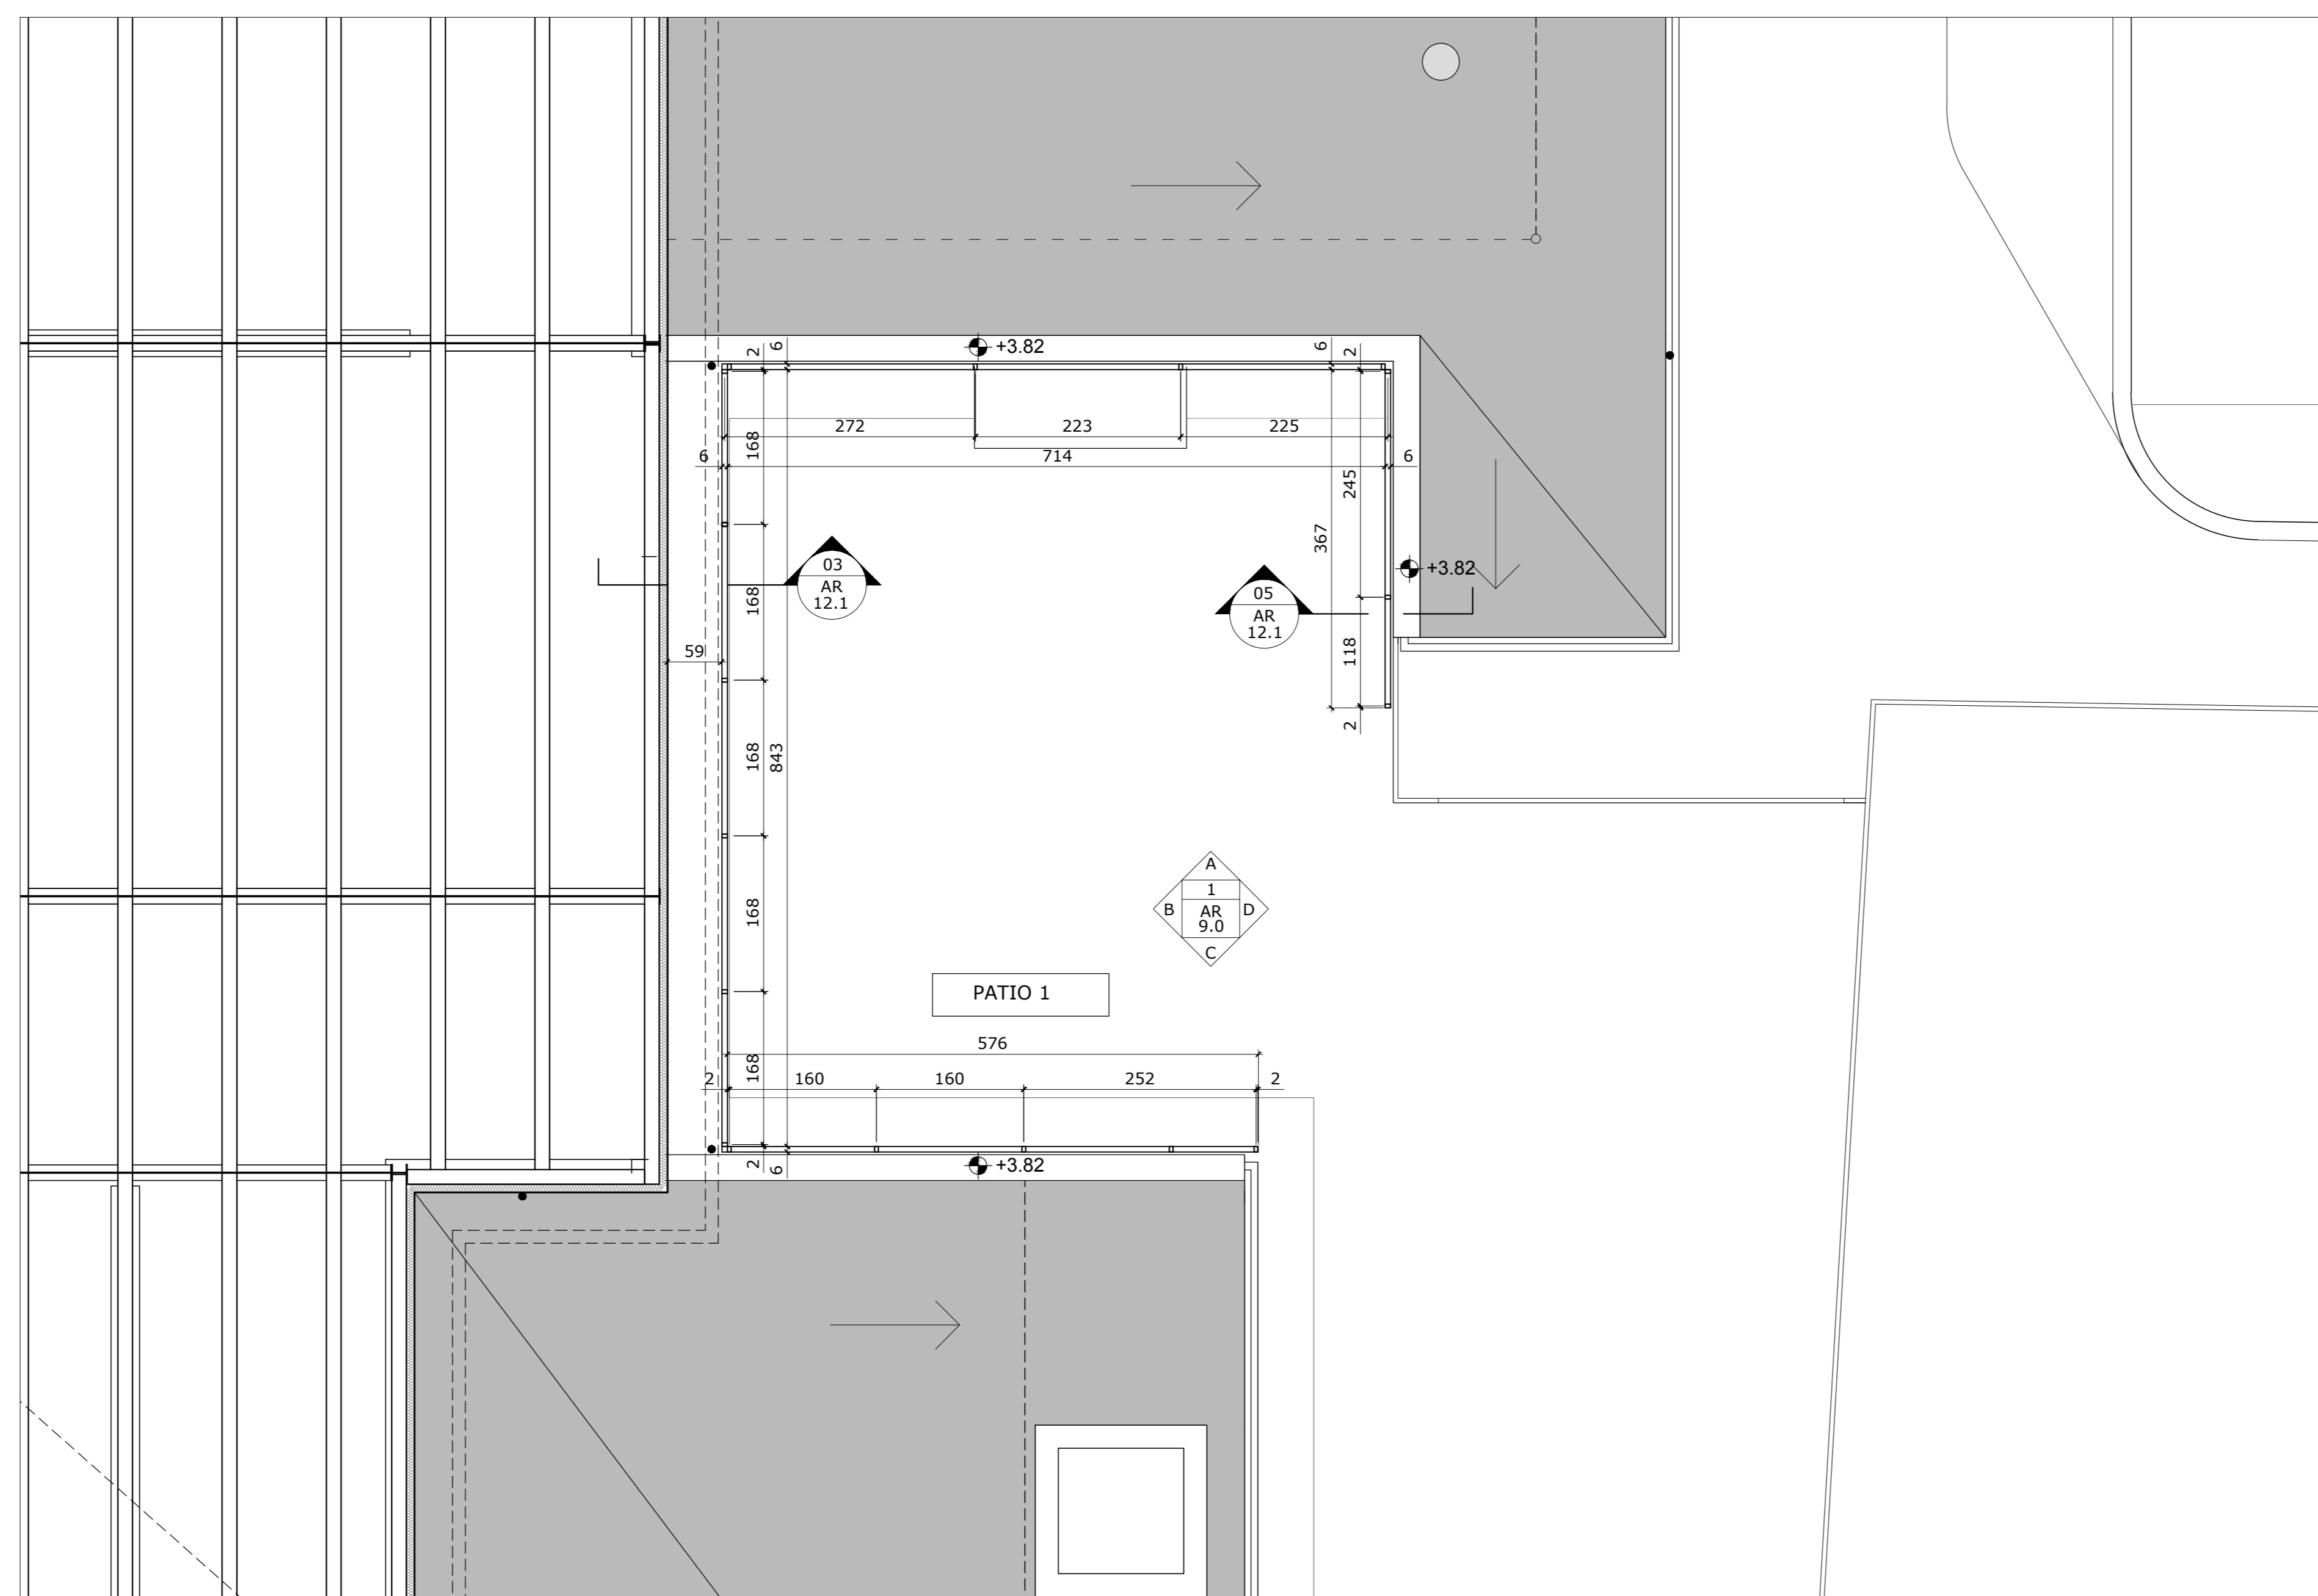


**03 Prospetto A**  
1:50

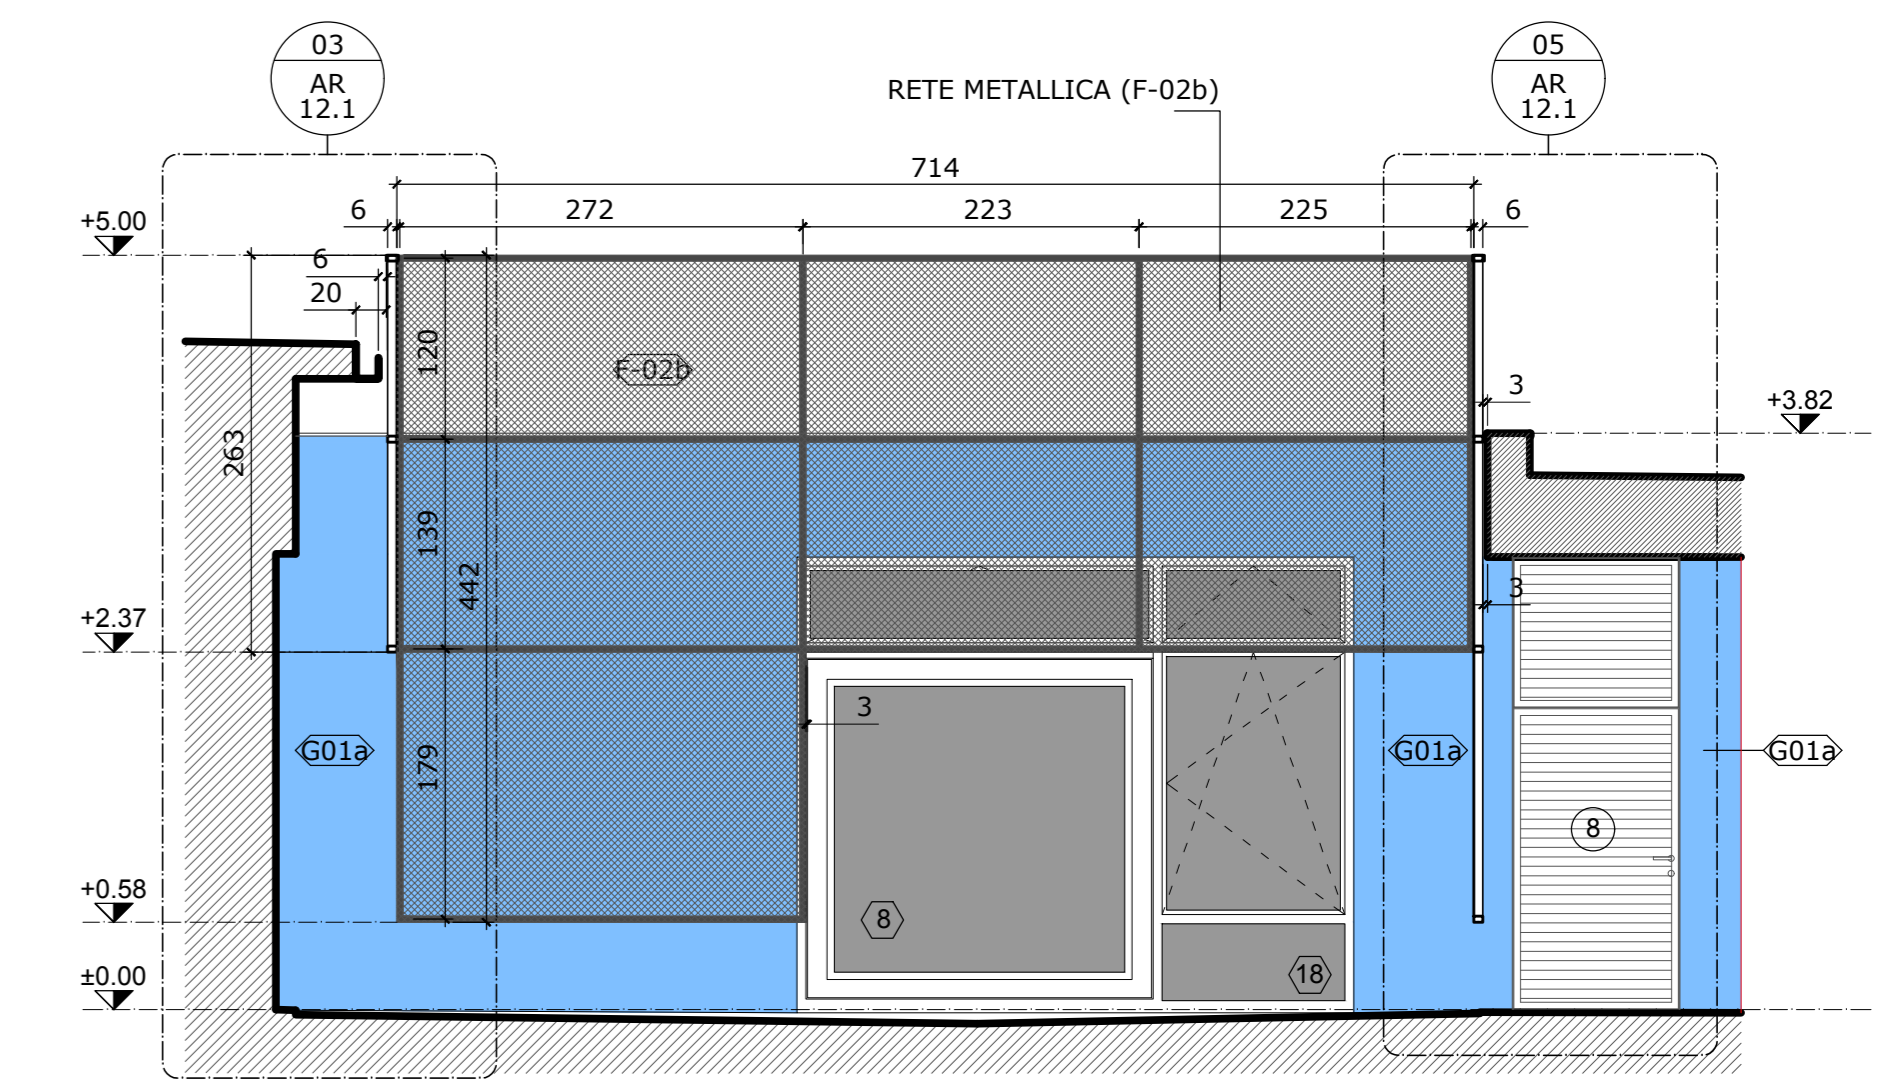

**04 Prospetto B**  
1:50

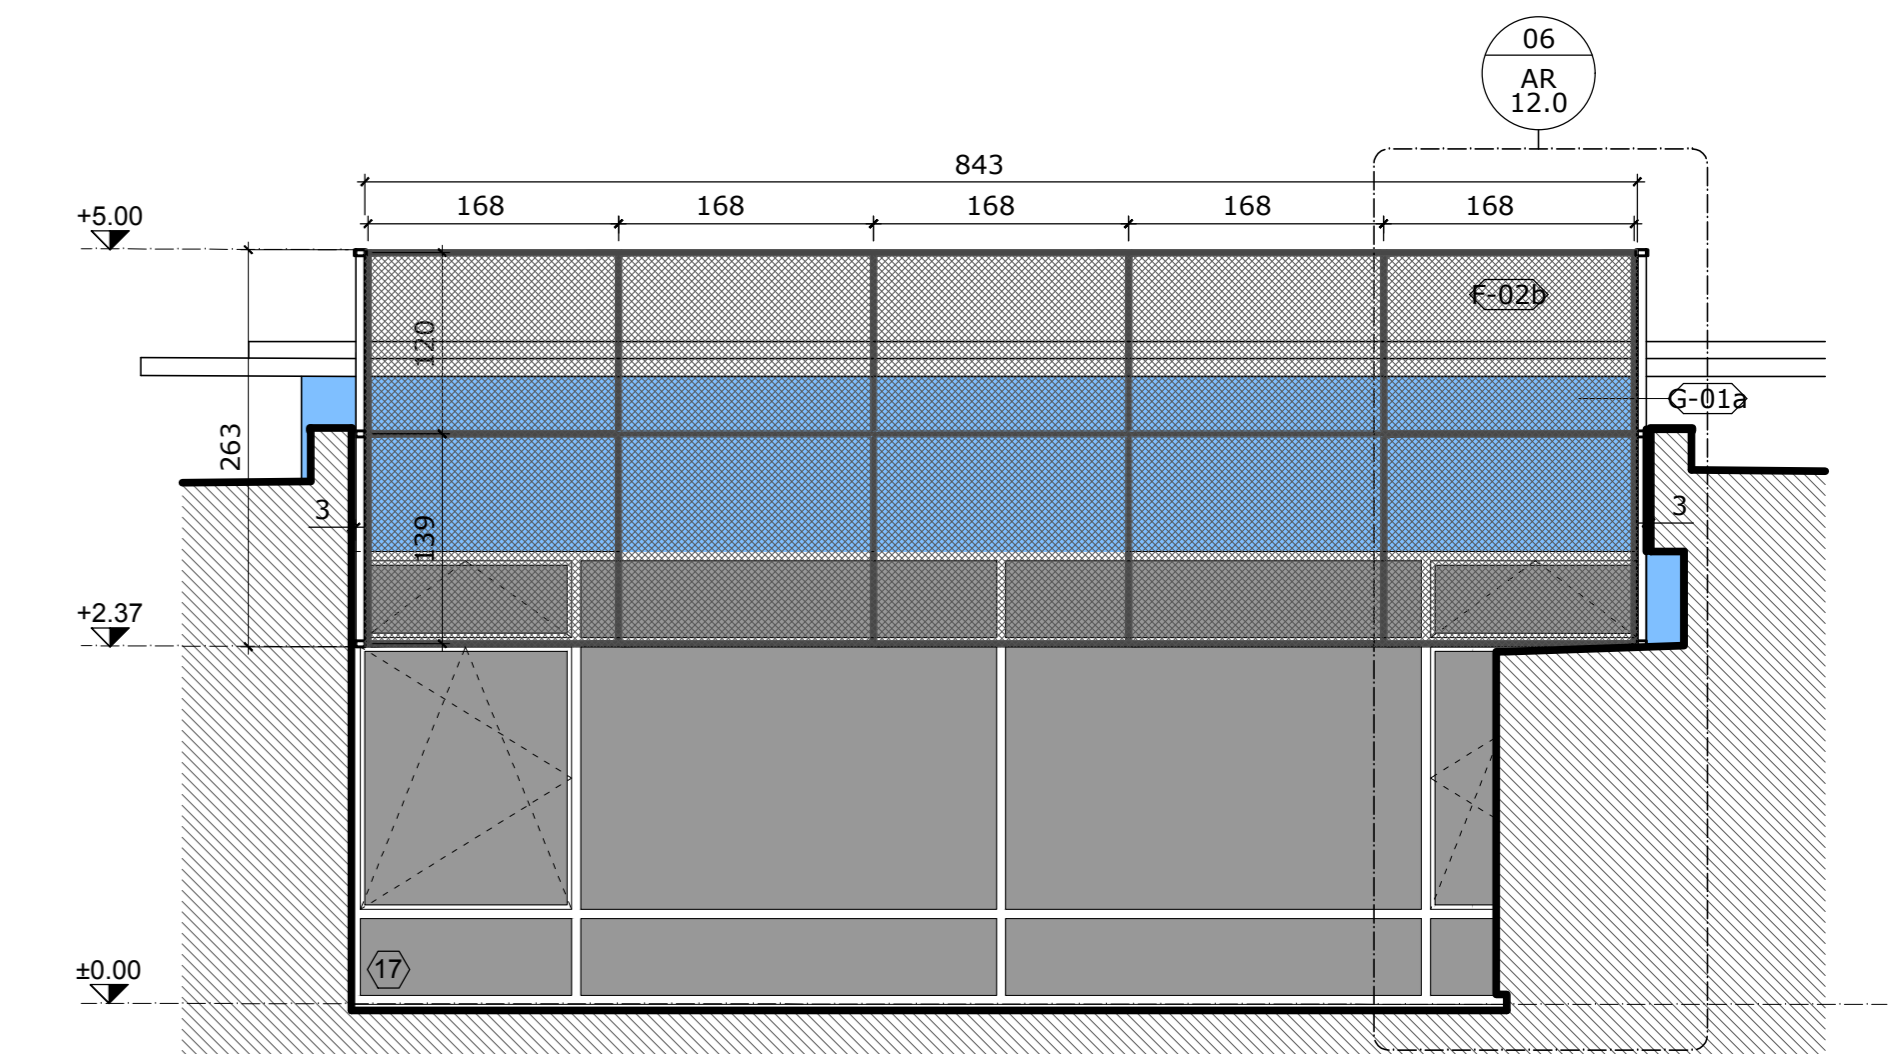

**05 Prospetto C**  
1:50

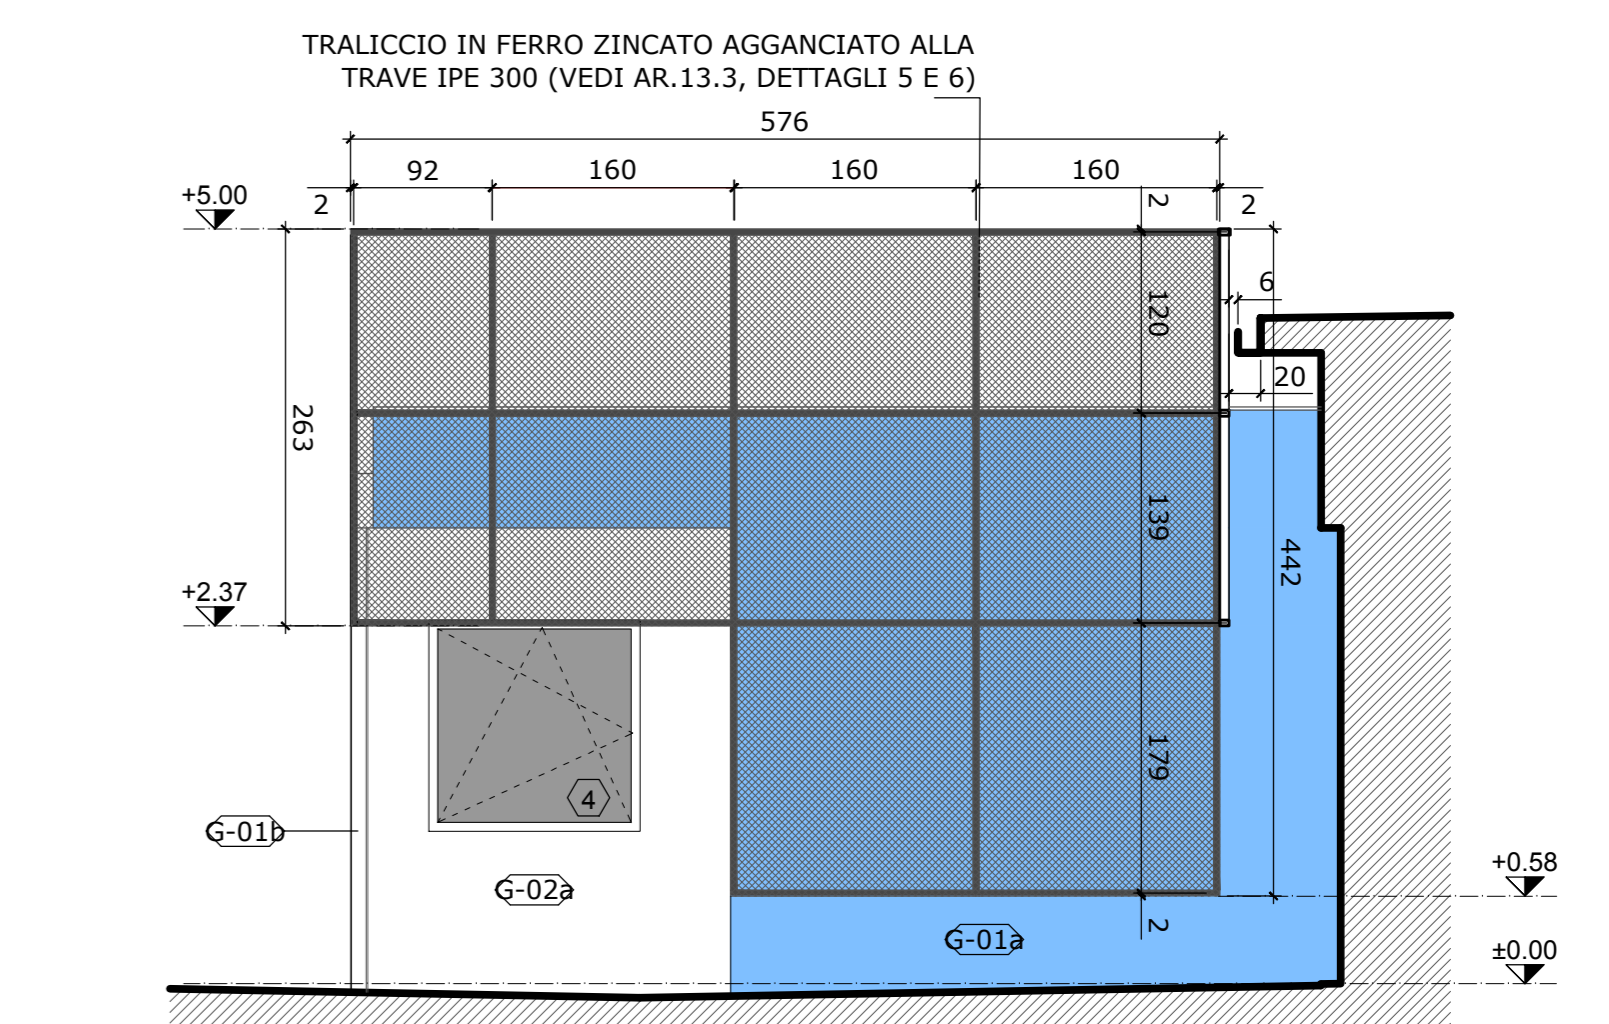

**06 Prospetto D**  
1:50

