


Progetto :
Nuovo complesso riabilitativo e terapeutico in Via Roma
Titolo:
Stato di fatto - Inquadramento e planimetria generale
Fase:
ESECUTIVO

Assessore ai lavori pubblici Servizio **Valerio Barberis**
Lavori Pubblici
Dirigente del Servizio **Arch. Emilia Quattrone**
Responsabile Unico del Procedimento **Arch. Luca Piantini**

Progettisti
Progetto architettonico: **Arch. Luca Piantini**
Geom. Francesca Logli
Arch. Stefano Daddi (collab.)
Progetto strutturale: **Ing. Francesco Sanzo**
Impianti elettrici: **Ing. Giannetto Fanelli**
Impianti meccanici: **Ing. Silvia D'Agostino**
Progetto di conformità antincendio: **Arch. Alberto Banchini**
Coord. sicurezza in fase di progetto ed esecuzione: **Geom. Giovanni Santi**

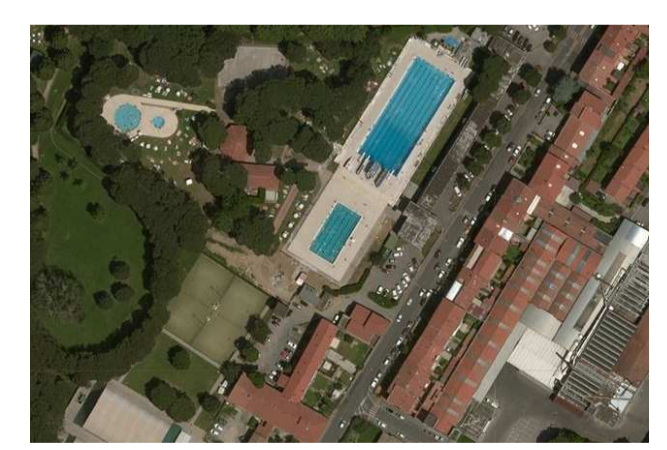

Elaborato: TAVOLA A01.1
Scala: 1:1000 / 1:500 / 1:200
Spazio riservato agli uffici:

