

LEGENDA E DETTAGLI ESECUTIVI
fuori scala

Legenda Codici
(si faccia riferimento alla ditta produttrice per le specifiche)

Codici di 1° LIVELLO

Codici di 2° LIVELLO

Simboli generici

Legenda Codici TAVOLE TATTILI

MTP	Mappa Tattile a Parete	MTL	Mappa Tattile su Leggio	TD	Targa destinazione
MTB	Mappa Tattile di Binario	MTA	Mappa Tattile Ascensore	TC	Targhetta su corrimano
MTW	Mappa Tattile Bagno	TU	Targa direzione uscita	TUL	Targa dir. uscita su leggio

Materiale utilizzato: Percorso tattile in PVC incollato a pavimento o grés


Colore Percorsi: In tinta con il pavimento scelto

Colore Mappe: ...

ESEMPIO:
Corrimano continuo con interpiano più corto di 180 cm.

Codice di PERICOLO VALICABILE

Codice di ATTENZIONE/SERVIZIO

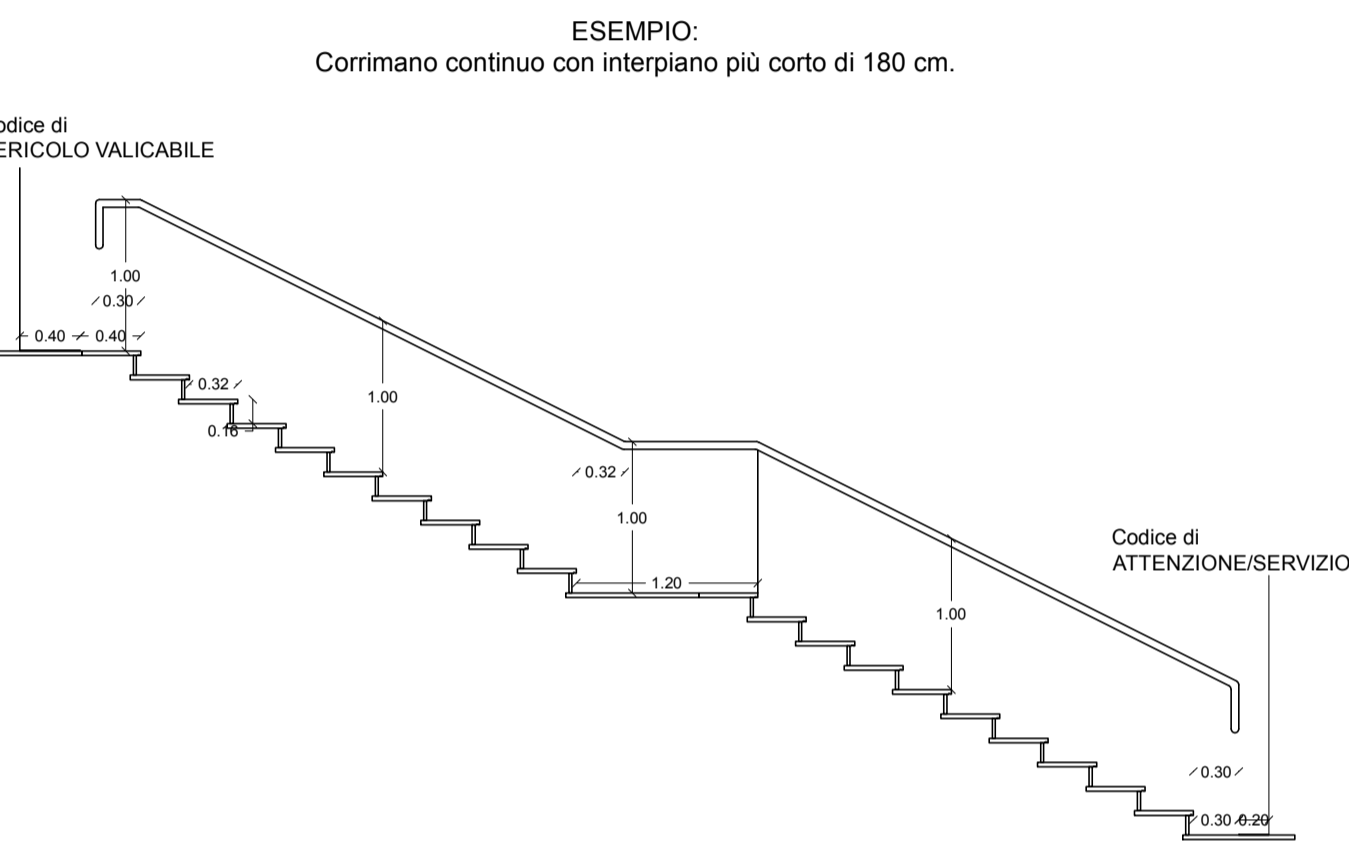


Progetto :
Nuovo complesso riabilitativo e terapeutico in Via Roma
Titolo:
Opere di miglioramento - Particolare esecutivo percorso tattile
Fase:
ESECUTIVO

Assessore ai lavori pubblici Servizio **Valerio Barberis Lavori Pubblici**
Dirigente del Servizio **Arch. Emilia Quattrone**
Responsabile Unico del Procedimento **Arch. Luca Piantini**


Progettisti
Progetto architettonico: **Arch. Luca Piantini**
Geom. Francesca Logli
Arch. Stefano Daddi (collab.)
Progetto strutturale: **Ing. Francesco Sanzo**
Impianti elettrici: **Ing. Giannetto Fanelli**
Impianti meccanici: **Ing. Silvia D'Agostino**
Progetto di conformità antincendio: **Arch. Alberto Banchini**
Coordi. sicurezza in fase di progetto ed esecuzione: **Geom. Giovanni Santi**

Elaborato: TAVOLA A09.3
Scala: 1:50
Spazio riservato agli uffici:

STATO DI PROGETTO - PERCORSI TATTILI PIANO TERRA
scala 1:50

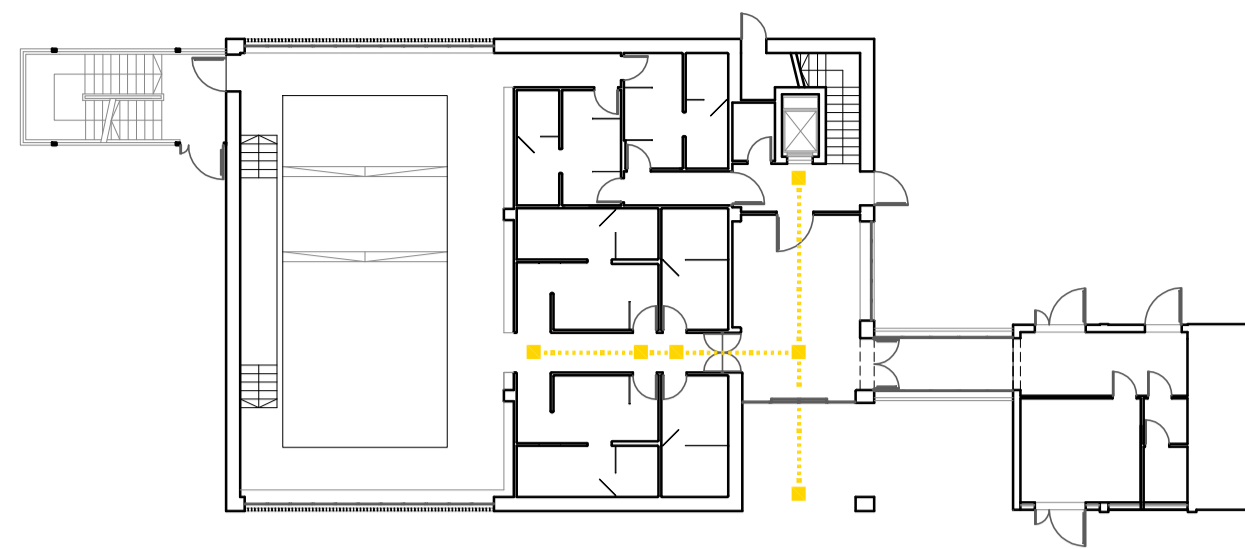


SCHEMA PIANO TERRA - fuori scala

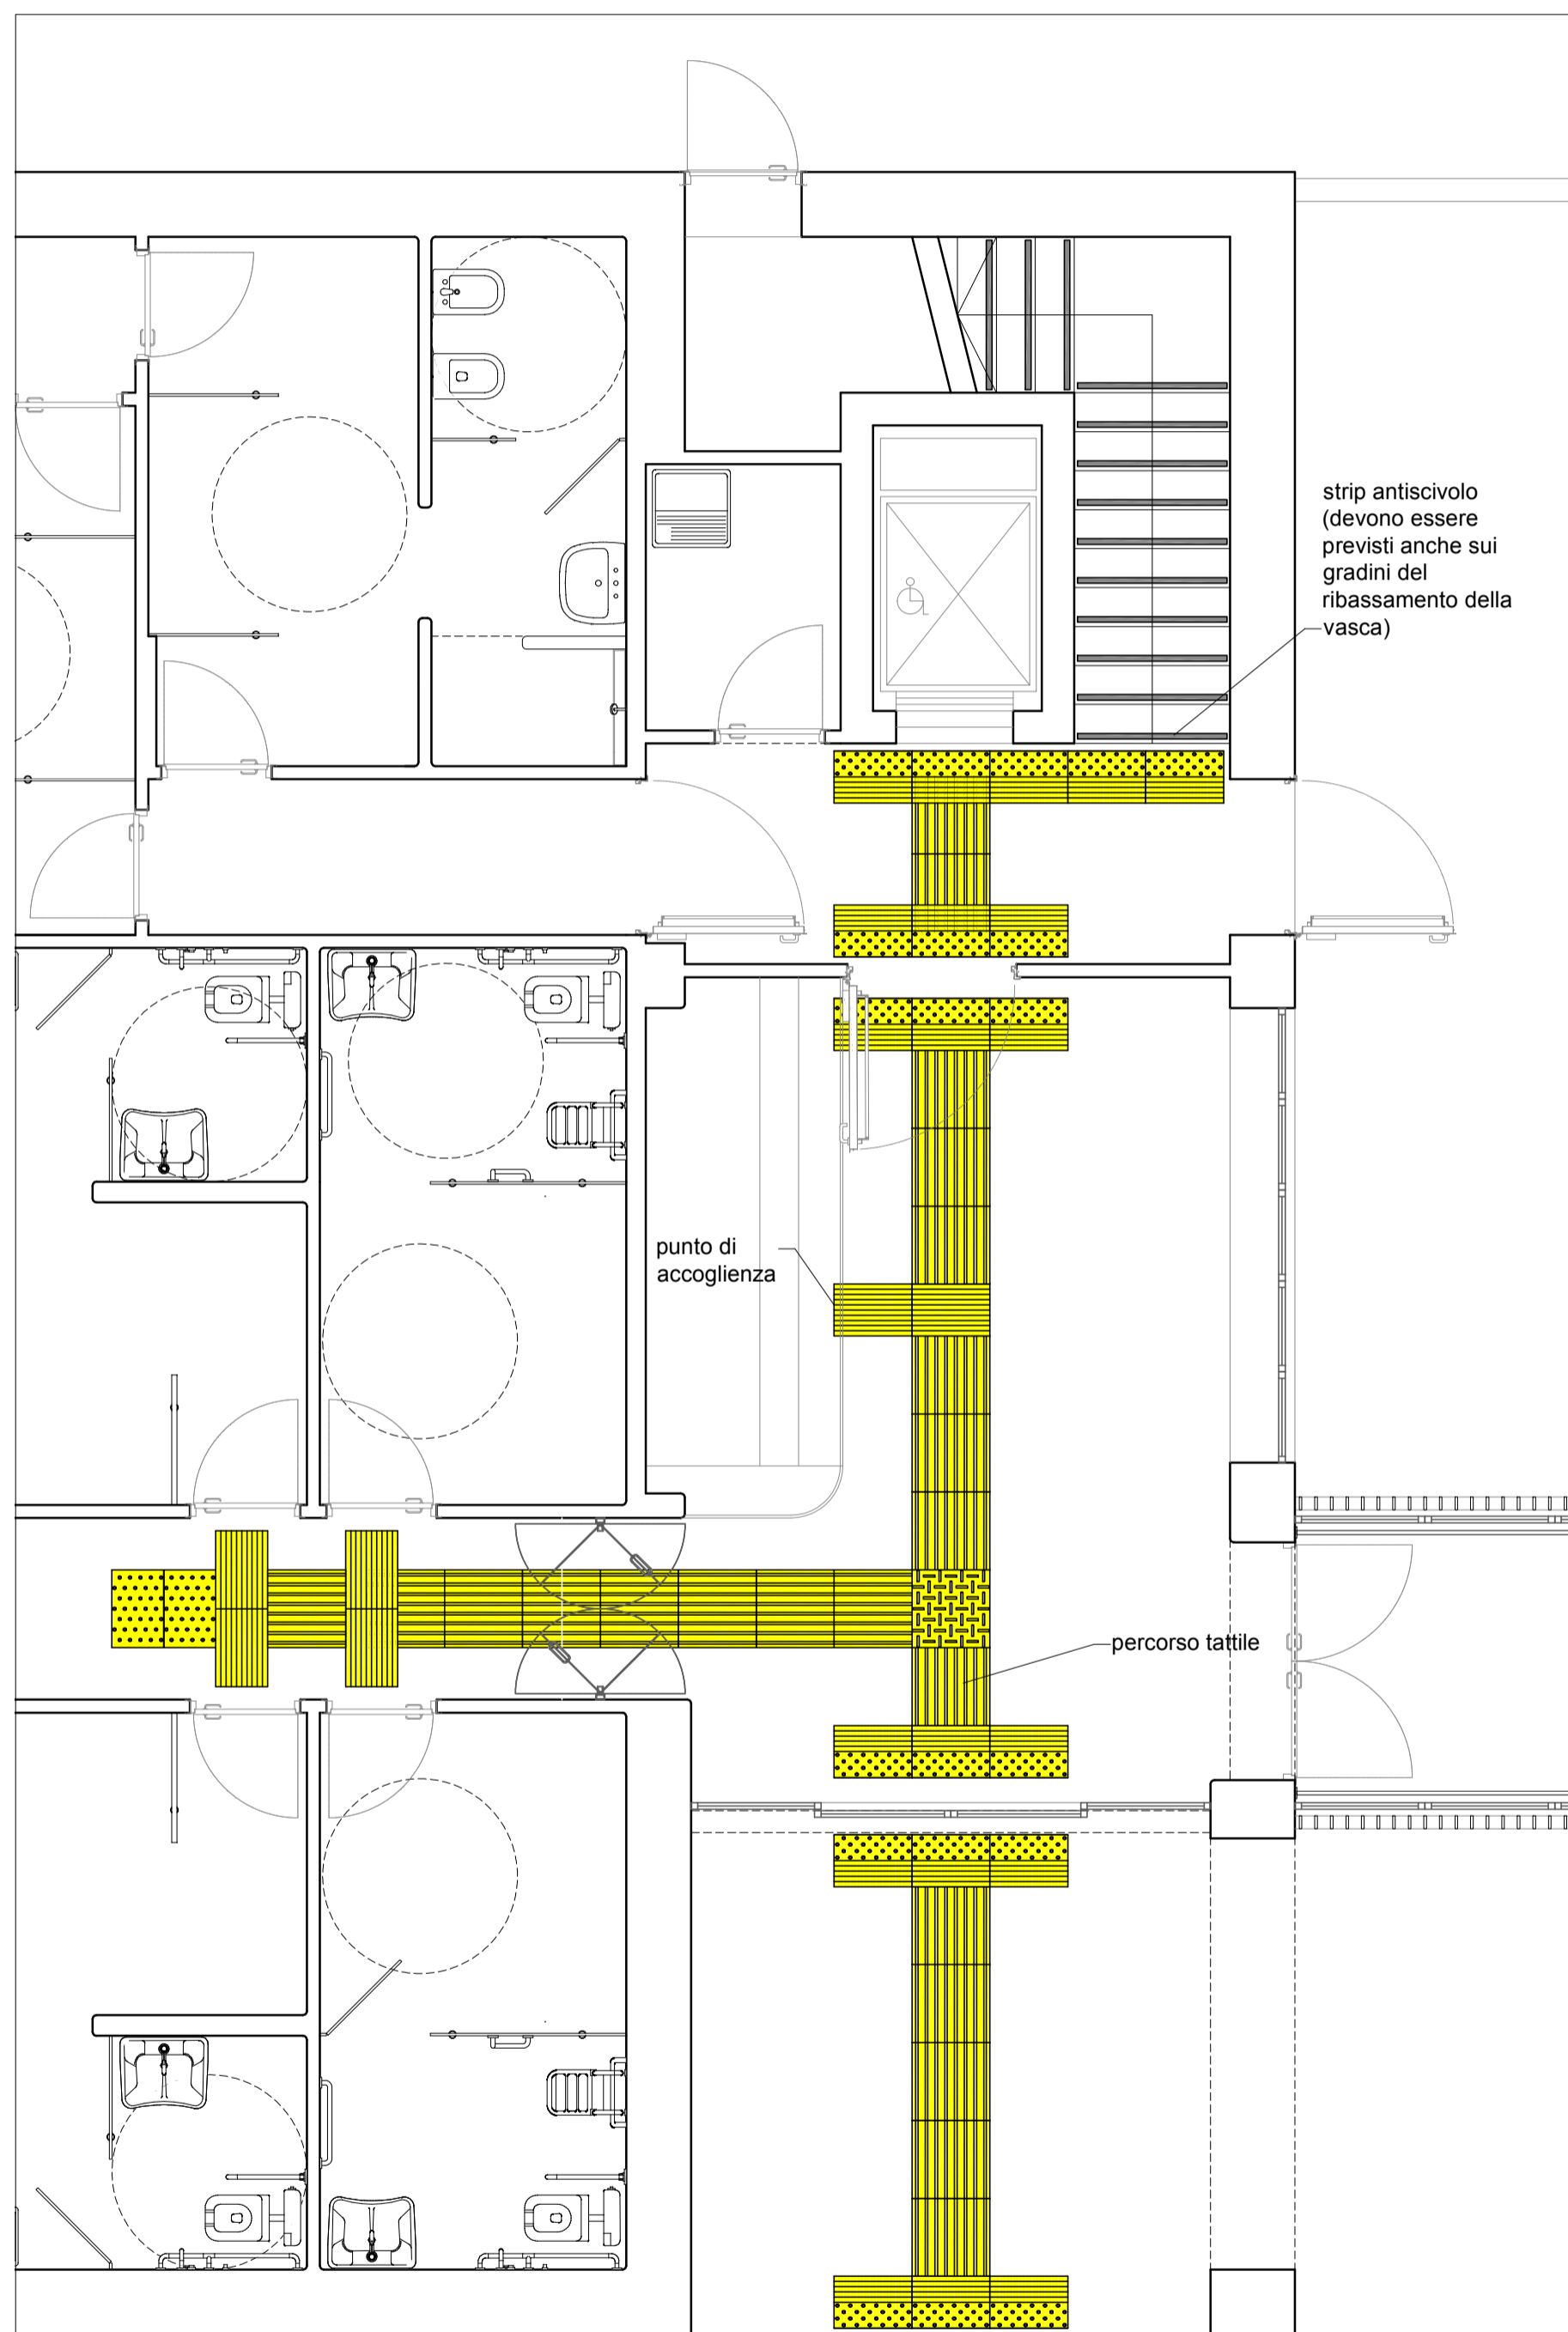


NOTA BENE:
- Ulteriori precisazioni e dettagli esecutivi saranno dettati in fase di cantiere e concordati con la ditta appaltatrice


STATO DI PROGETTO - PERCORSI TATTILI PIANO PRIMO
scala 1:50

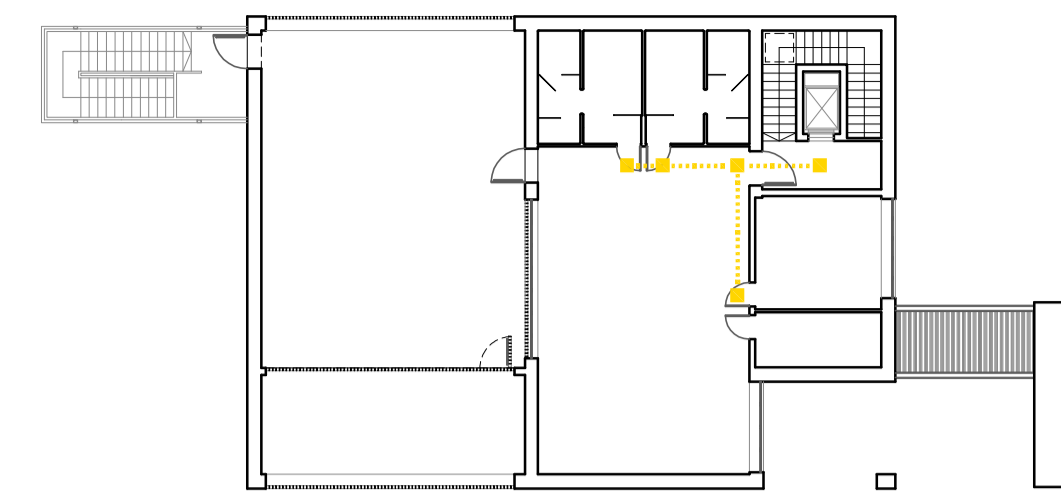

SCHEMA PIANO PRIMO - fuori scala

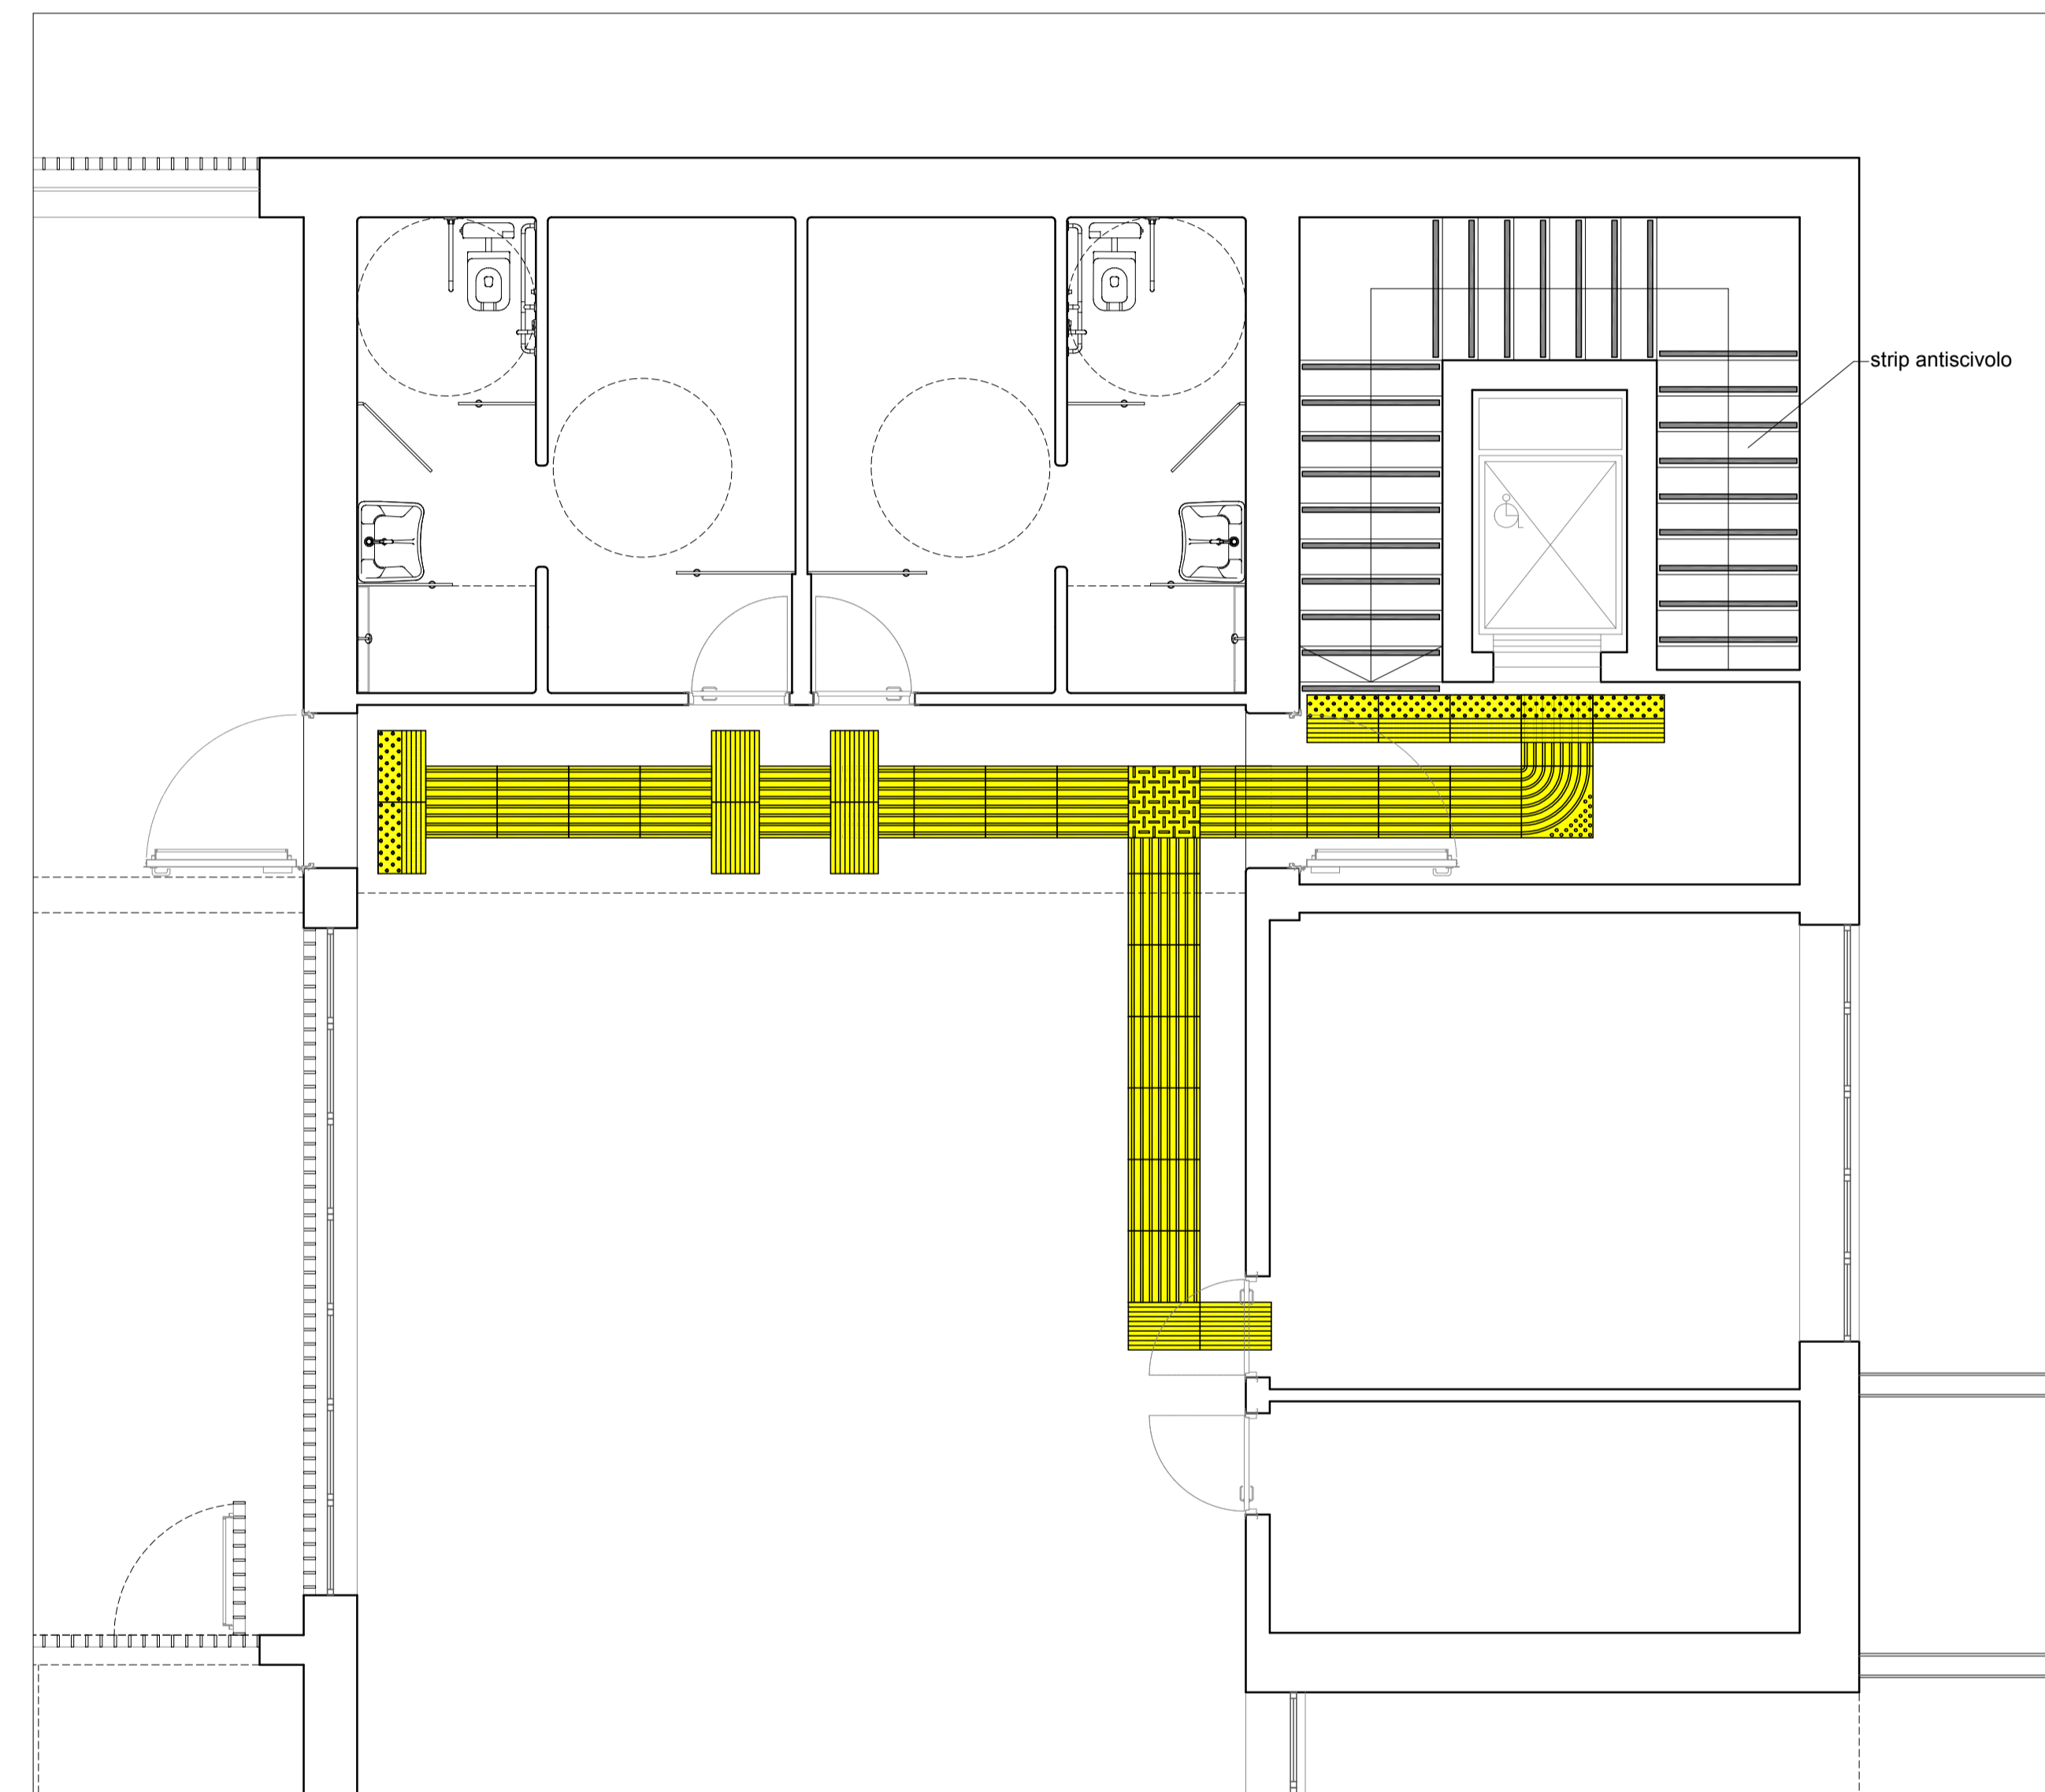

ELEMENTI REALIZZATI IN OPERA

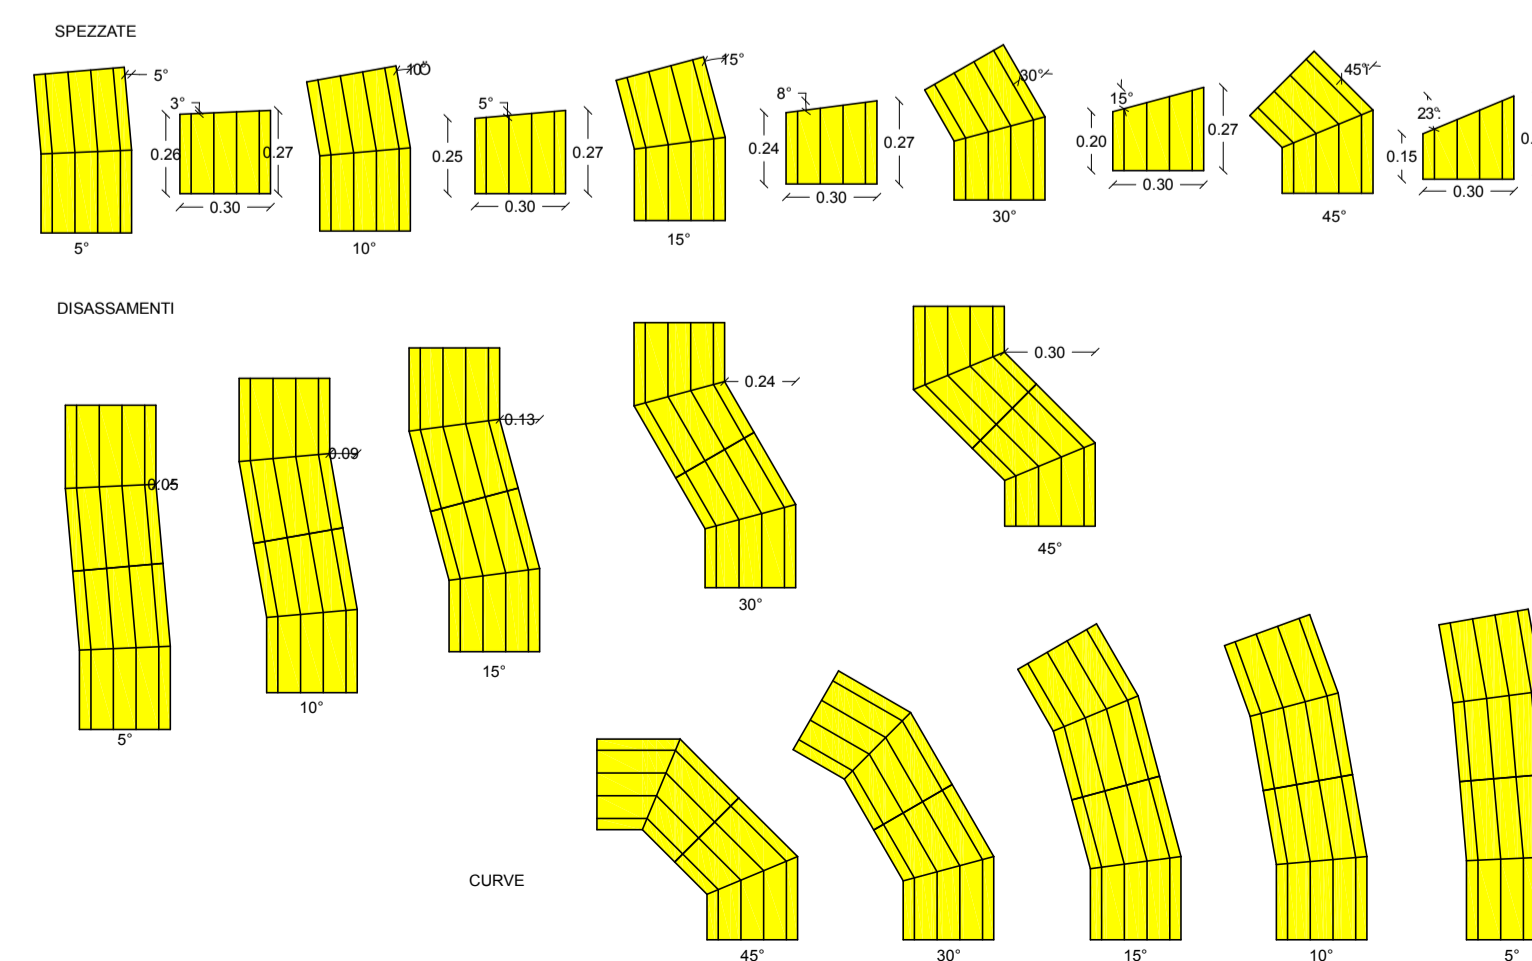

ESEMPIO:
combinazione di tipologie.

