



Estratto Mappa Catastale_Scala 1:1000




Foto aerea

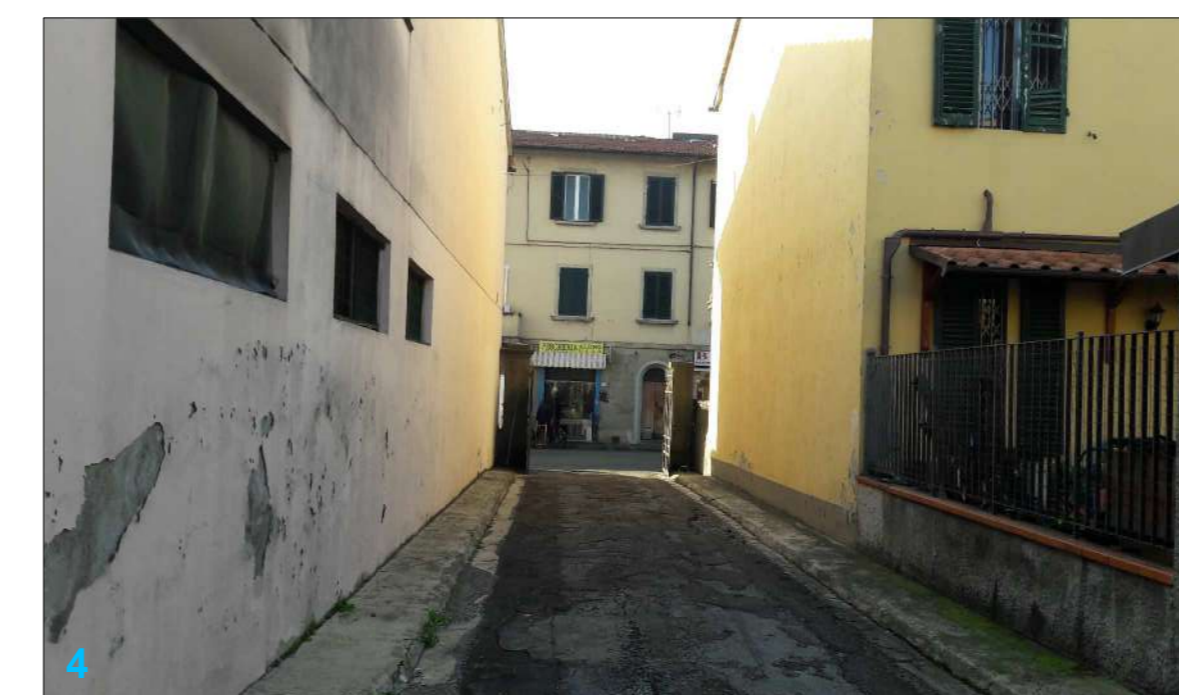



POR FESR 2014 - 2020. Investimenti a favore della crescita e dell'occupazione... Progetto di innovazione urbana (P.I.U.)

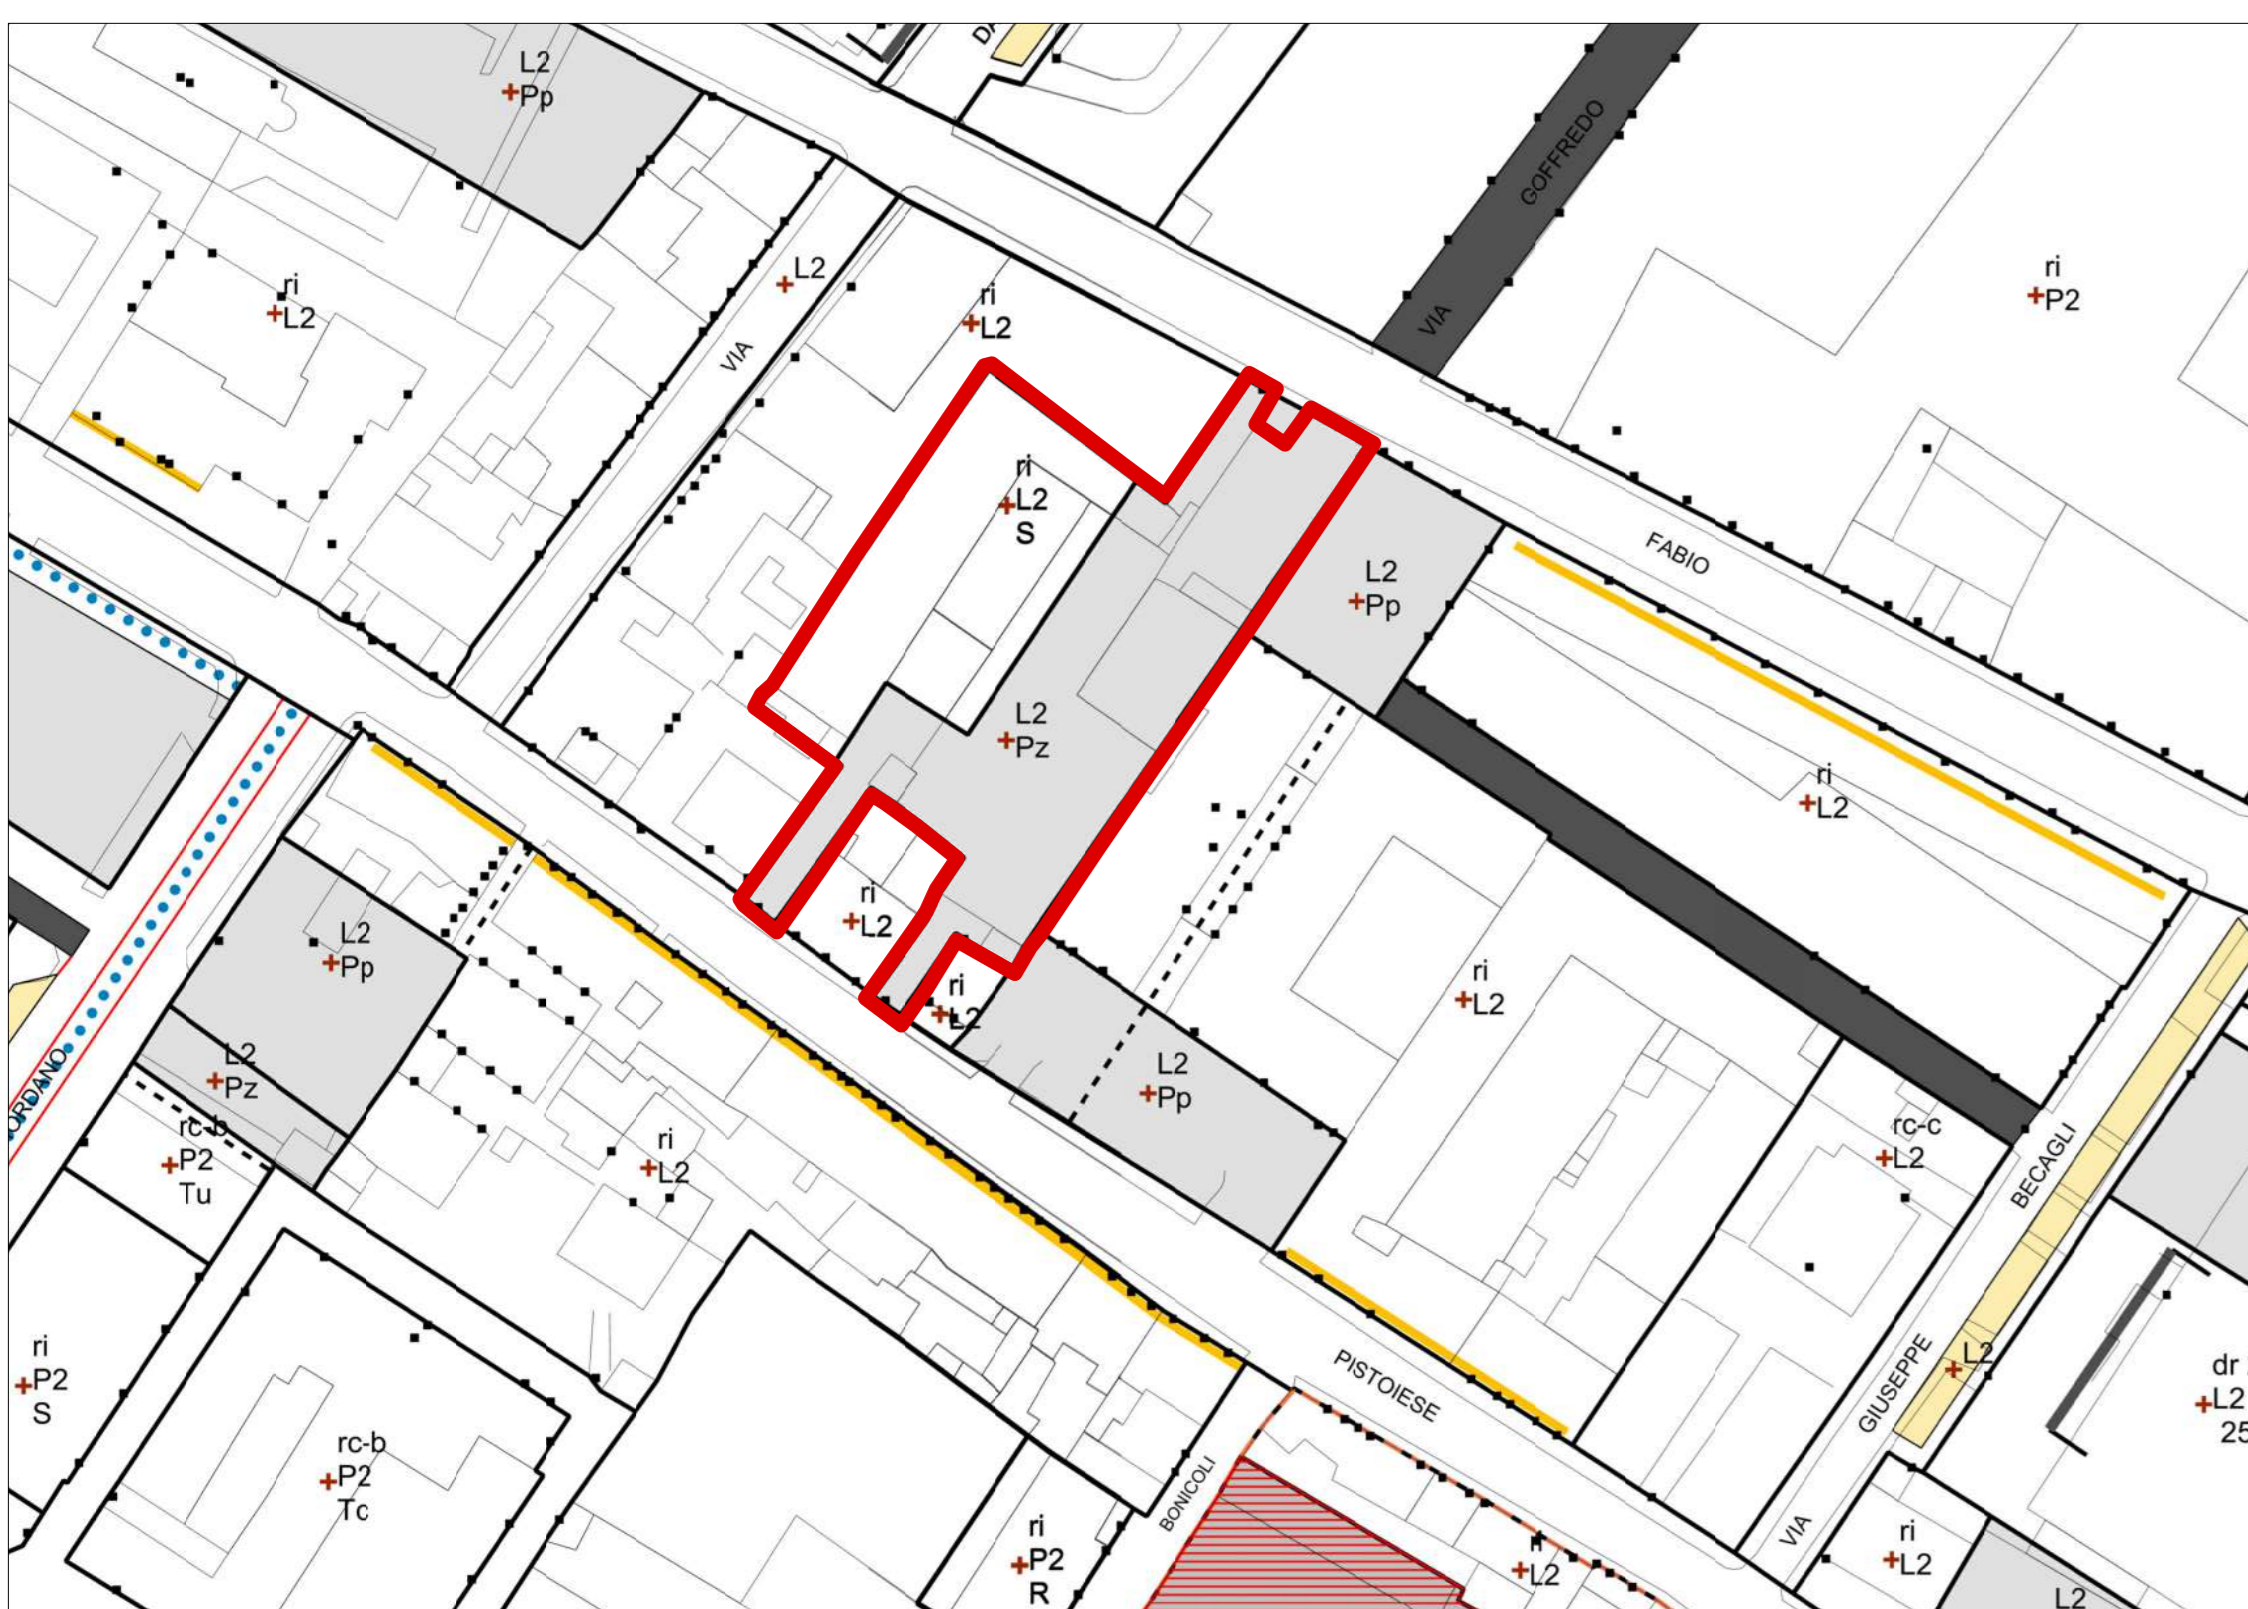

Estratto Regolamento Urbanistico_Scala 1:1000

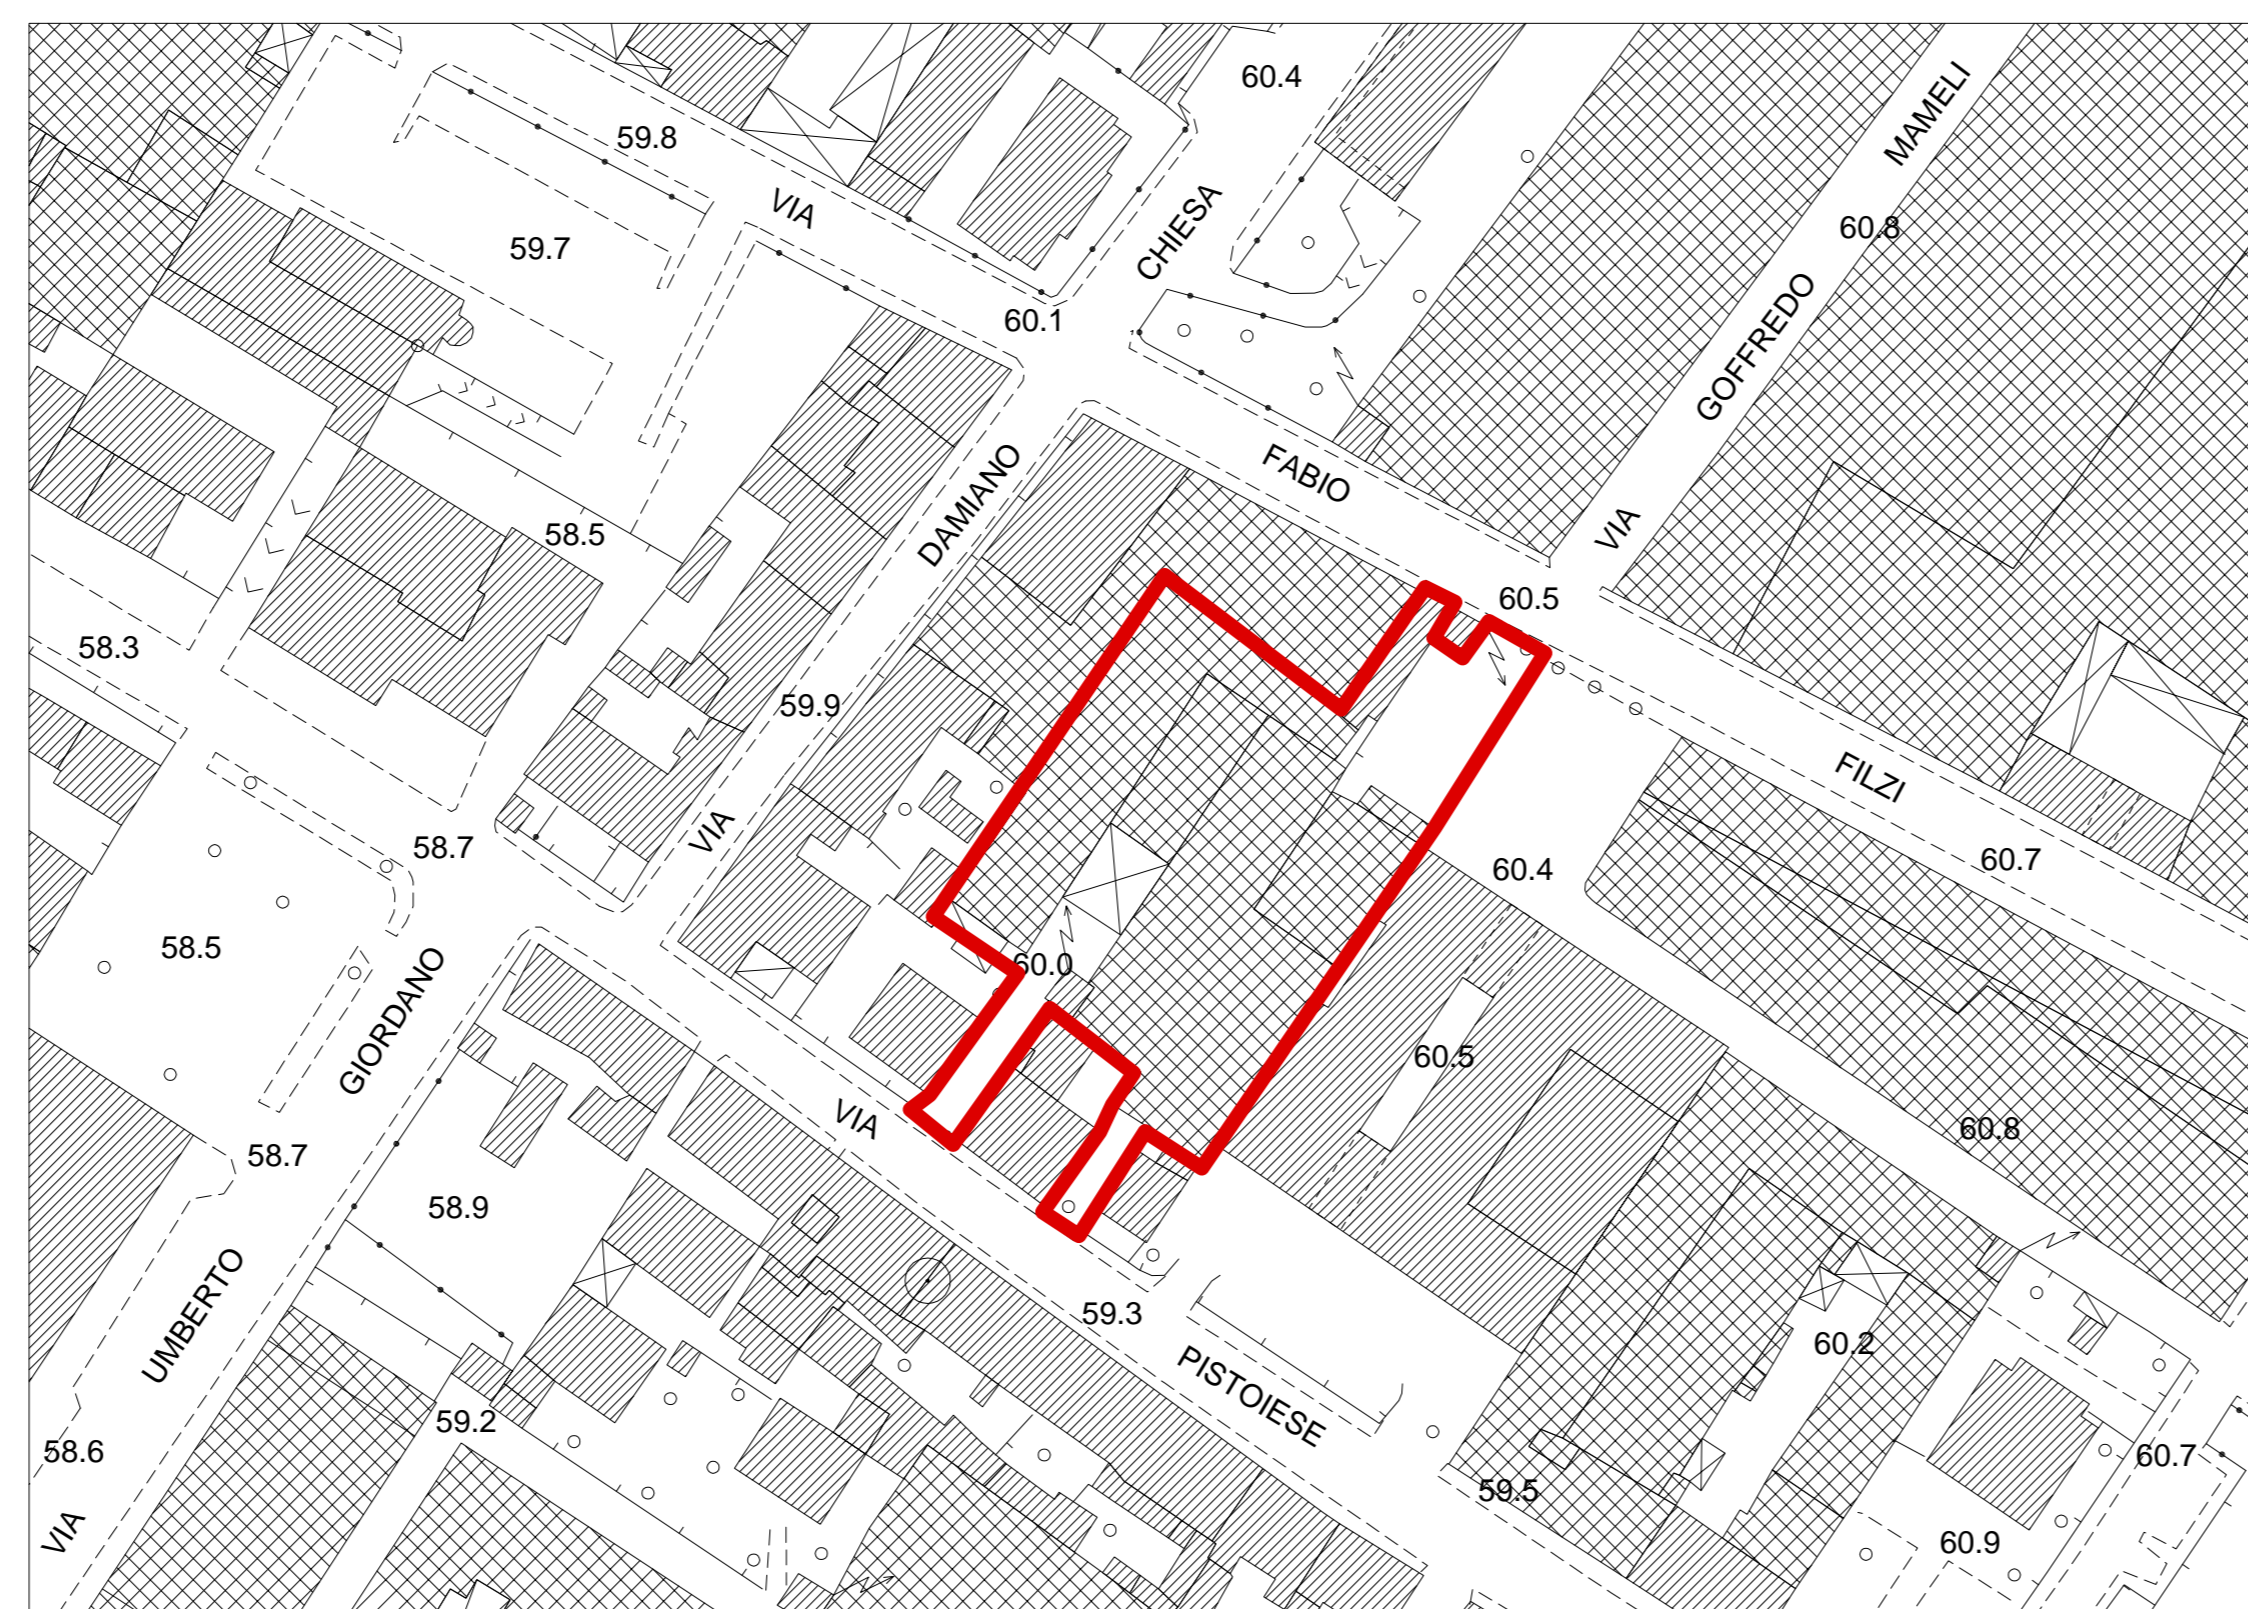


Estratto Aerofotogrammetrico_Scala 1:1000

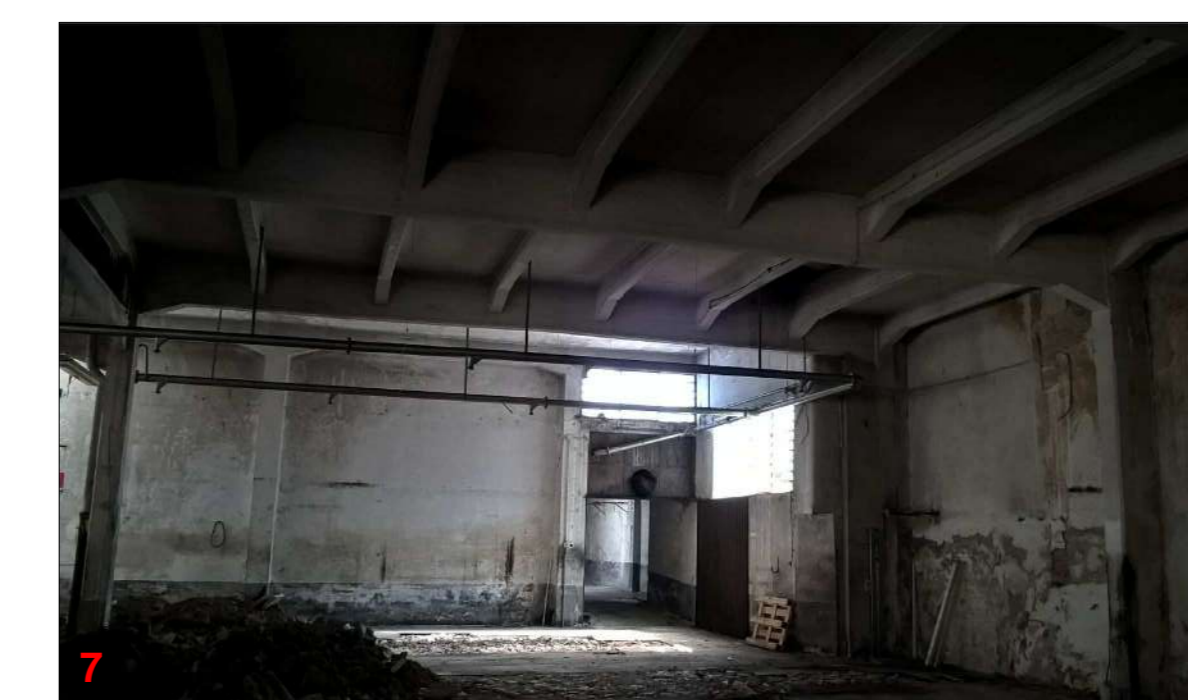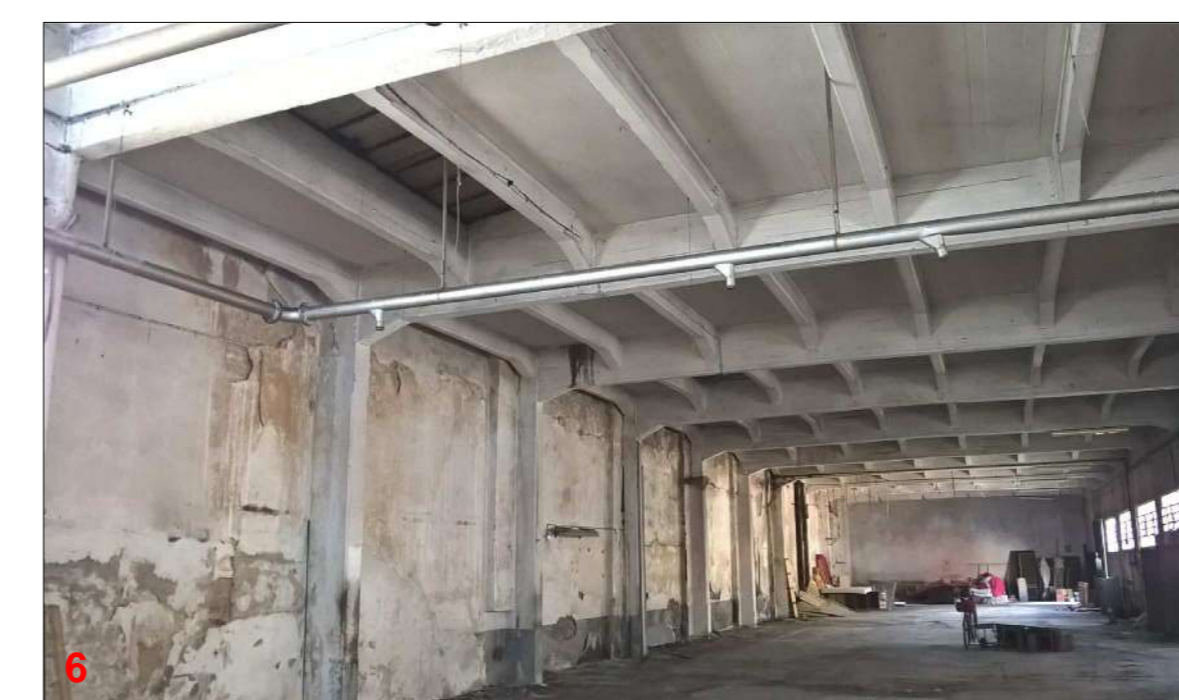


OPERAZIONE: COWORKING
AZIONE 9.6.6 - SUB AZIONE A1
Recupero funzionale - Funzioni sociali

OPERAZIONE: SMART GRID_LOTTO 1
AZIONE 4.1.1
Eco-efficienza negli edifici

OPERAZIONE: MEDIALIBRARY
AZIONE 9.6.6 - SUB AZIONE A3
Recupero funzionale - Funzioni di animazione sociale e partecipazione collettiva (luoghi della cultura e dello spettacolo)

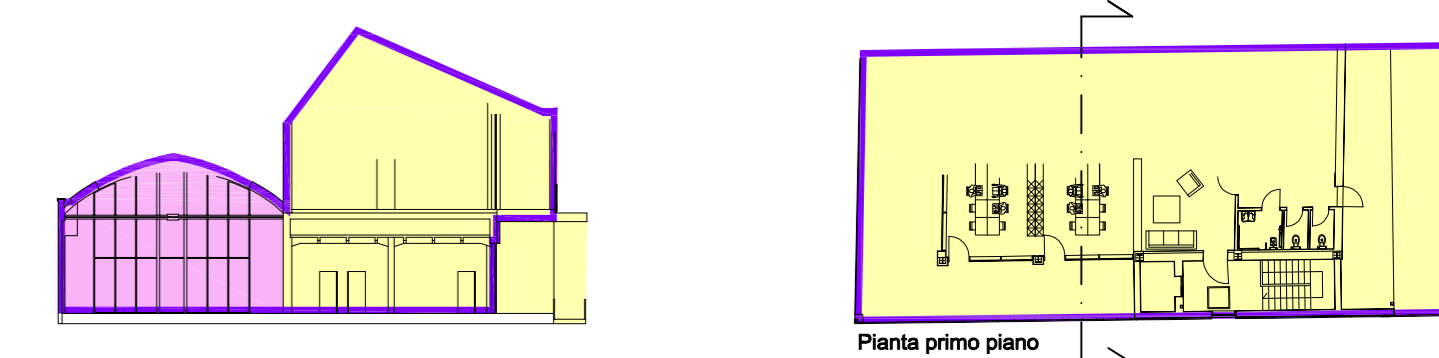


Pianta primo piano

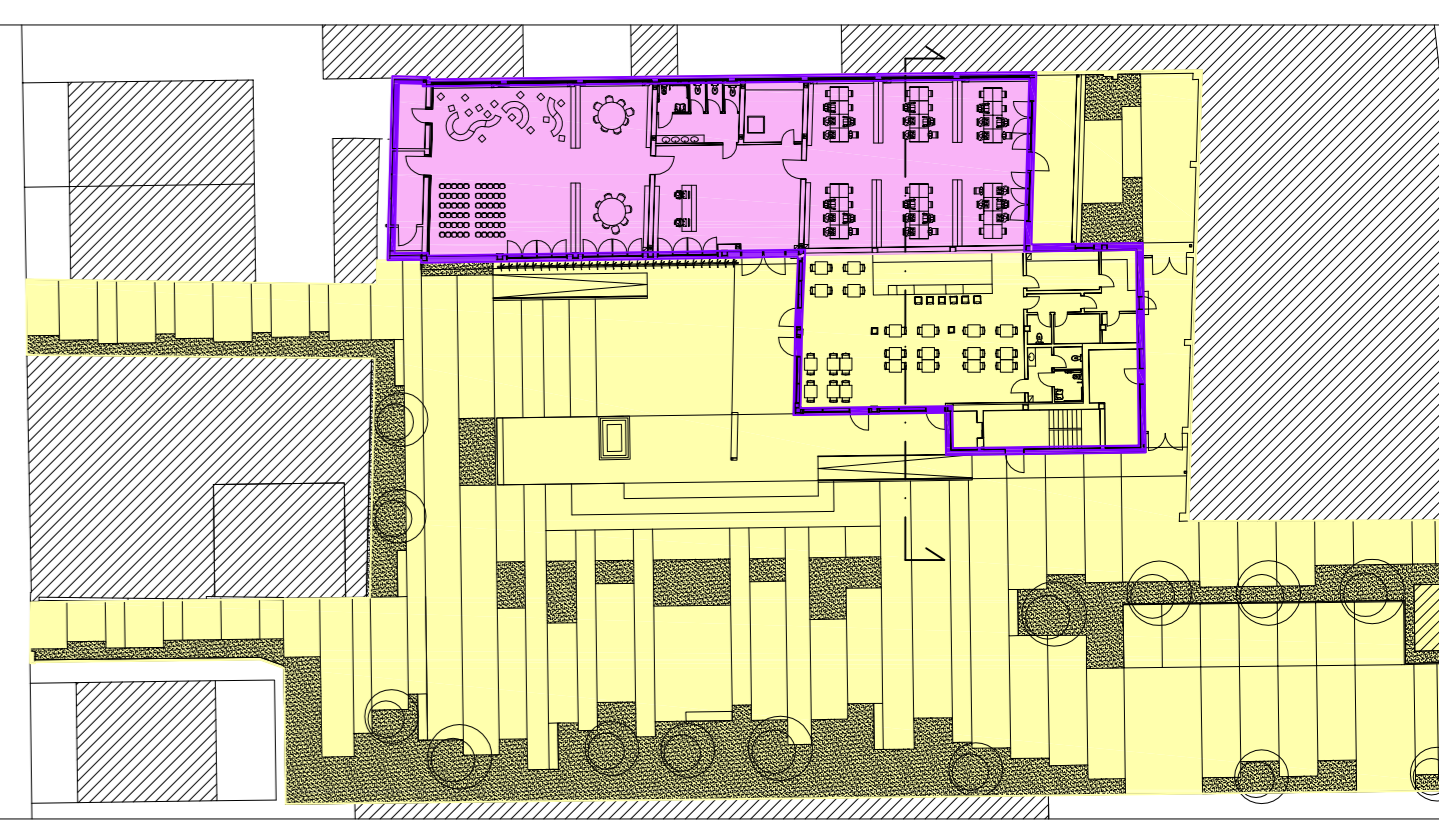

Pianta piano terra

- L'elaborato progettuale risulta riferito alle seguenti operazioni:



- OPERAZIONE: COWORKING
- OPERAZIONE: SMART GRID_LOTTO 1
- OPERAZIONE: MEDIALIBRARY

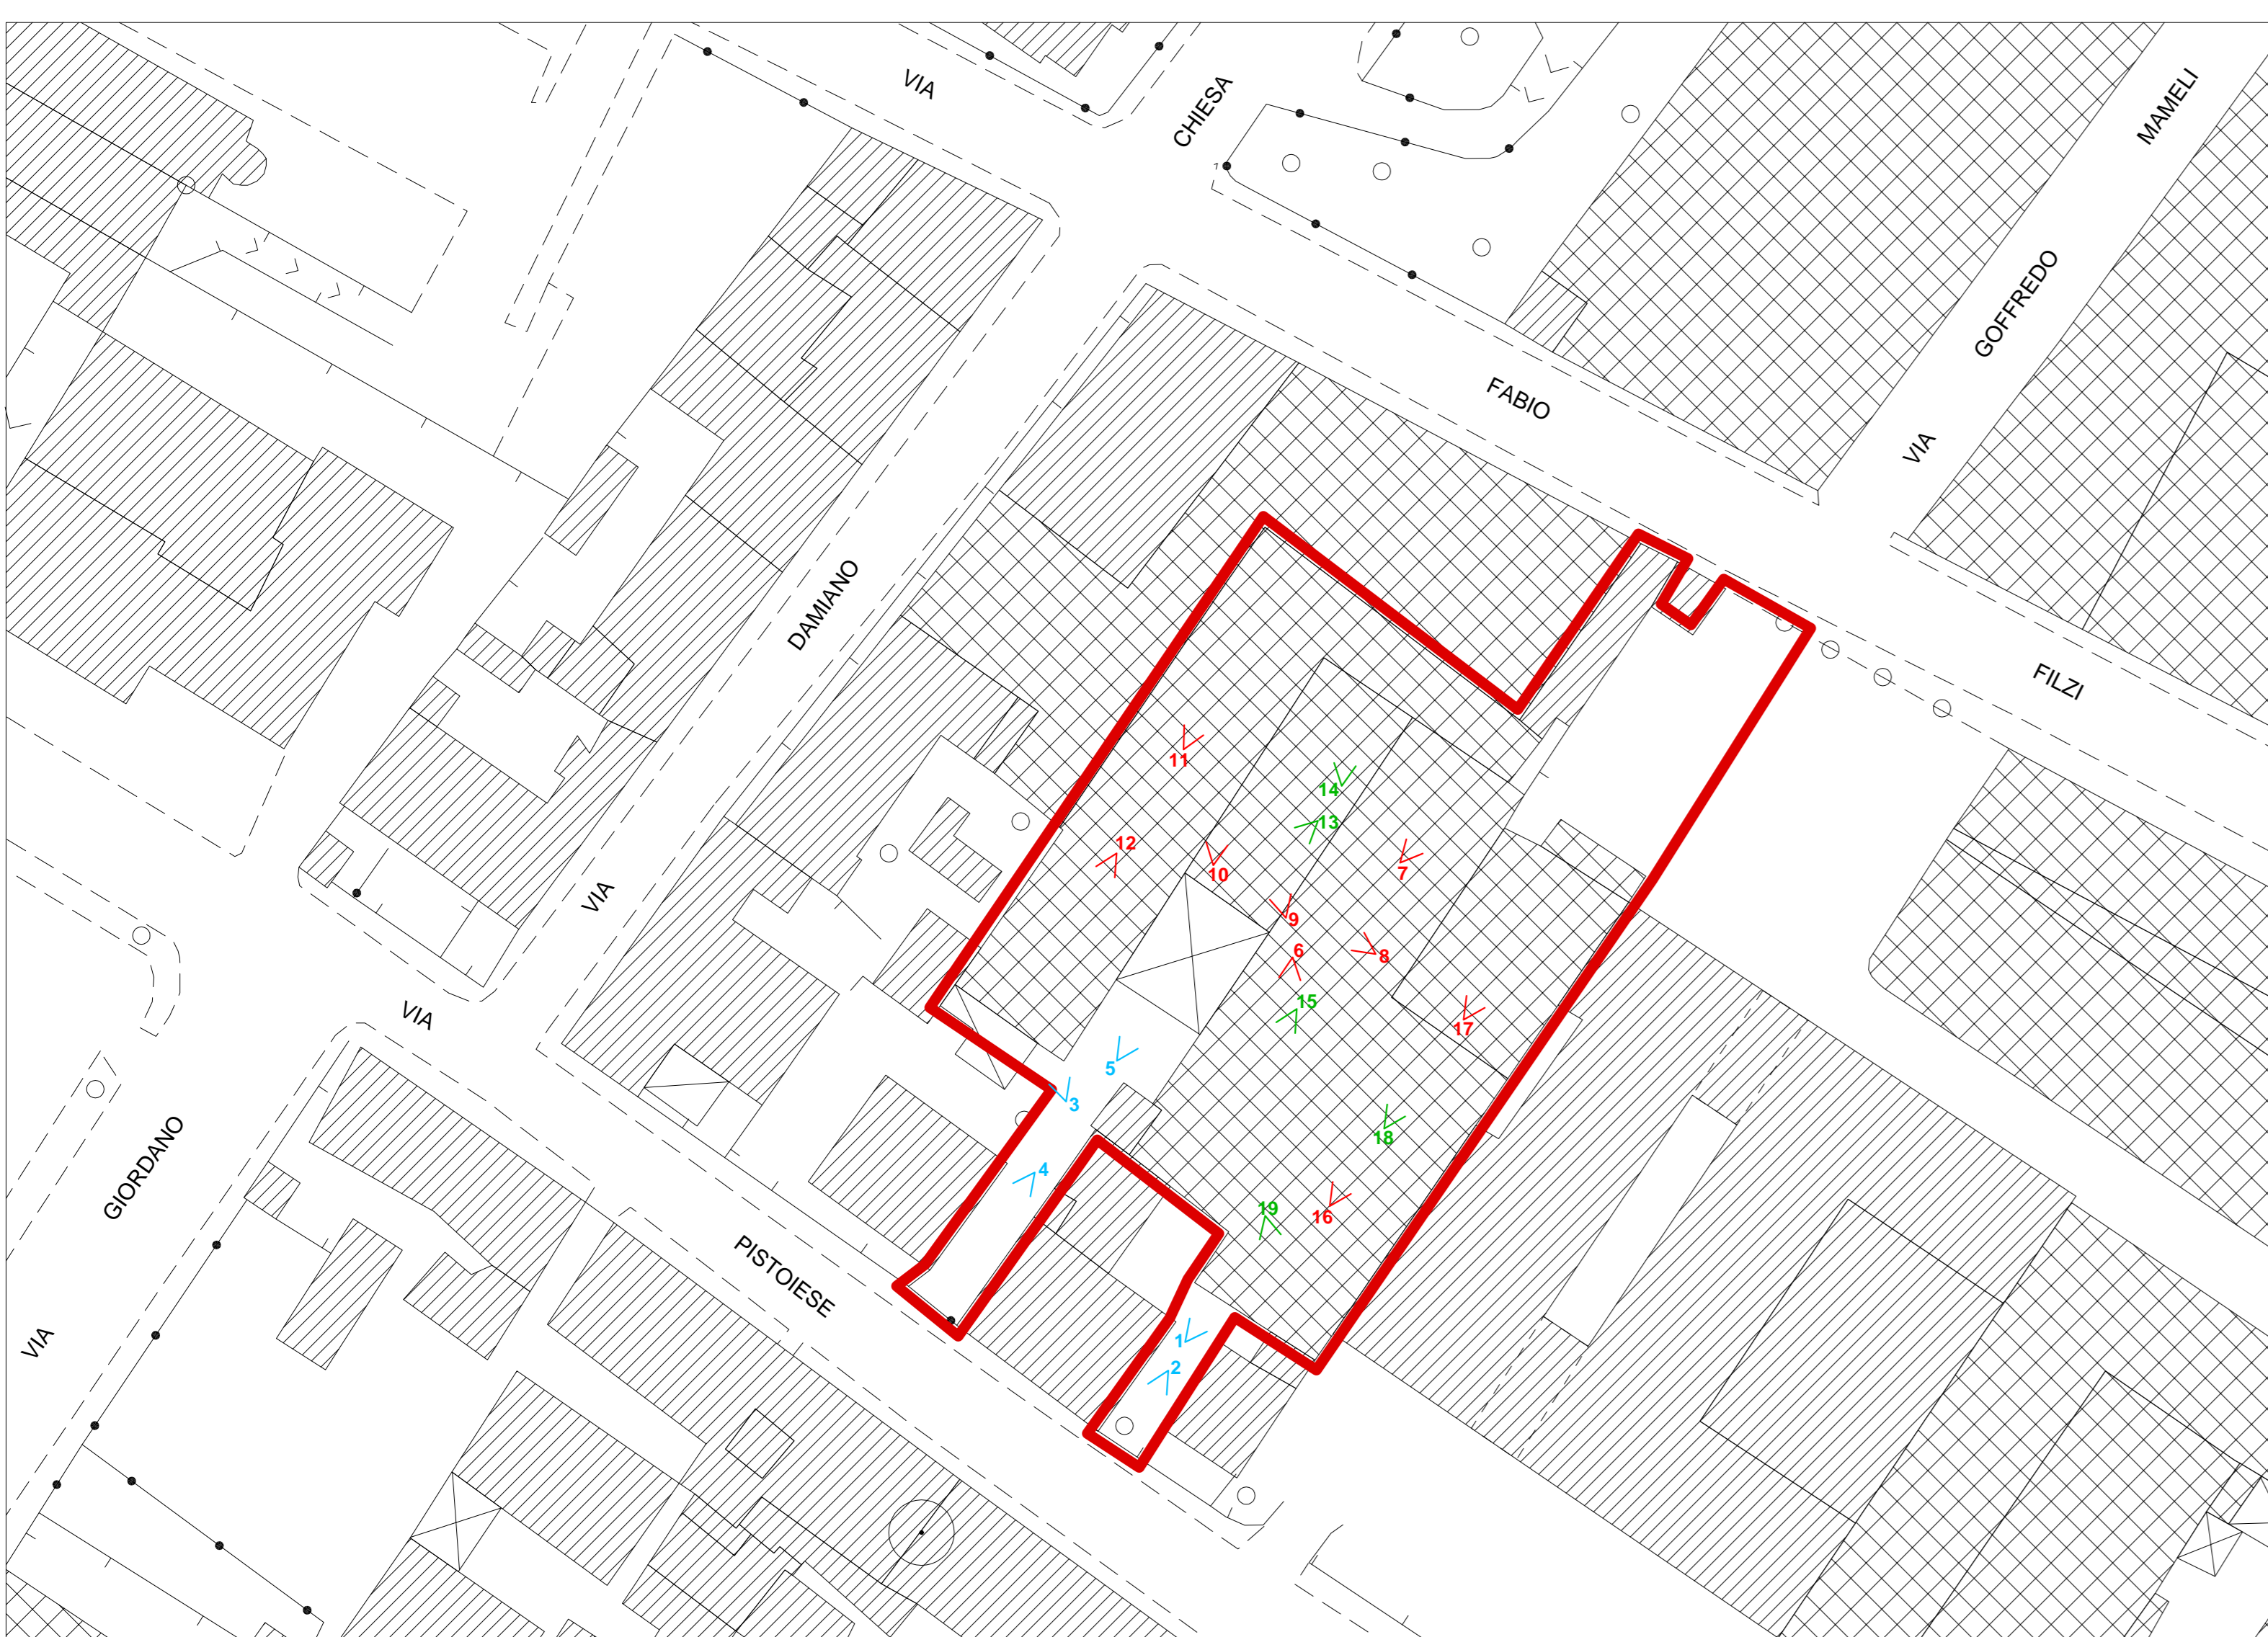

Estratto Aerofotogrammetrico_Scala 1:500

LEGENDA

- Viste esterne ■
- Viste interne_Piano terra ■
- Viste interne_Piano primo ■

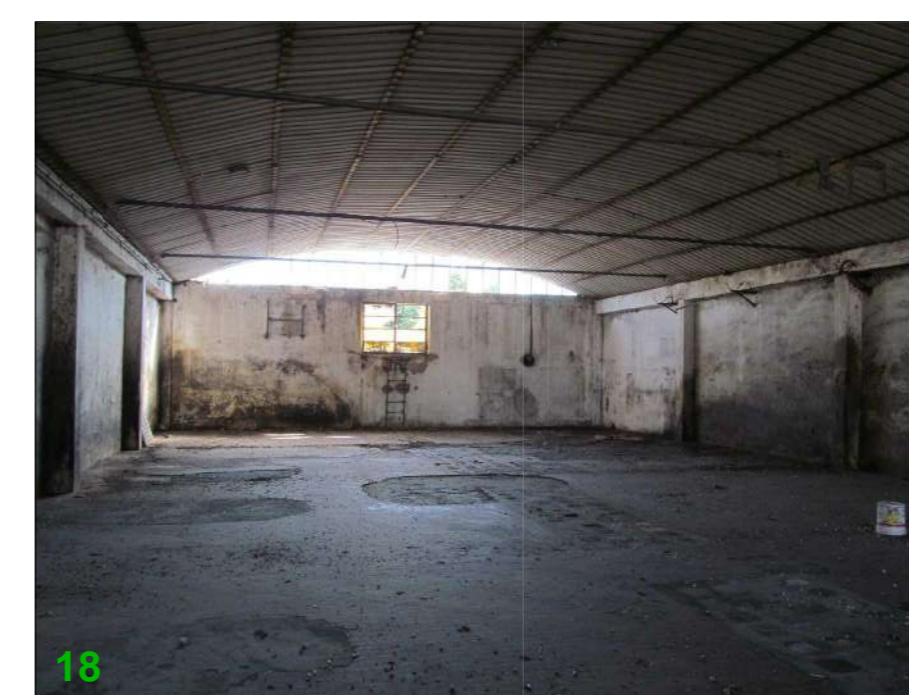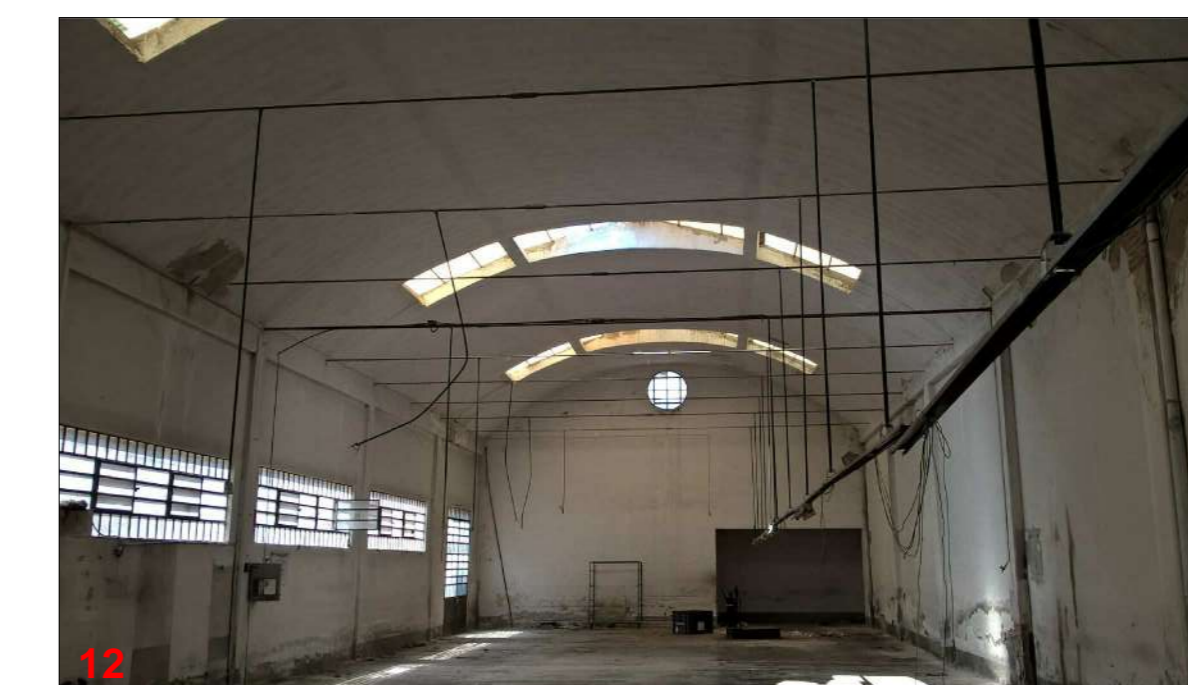

Progetto: **Medialibrary, Bar, Coworking e Piazza del Totem**
POR FESR 2014-2020 - Progetto di Innovazione Urbana (P.I.U.)

TITOLO: Inquadramento generale

Fase: Progetto esecutivo

Assessore all'Urbanistica e ai Lavori Pubblici **Valerio Barberis**
Dirigente del Servizio **Francesco Caporaso**
Responsabile Unico del Procedimento **Michele Brachi**

Progettisti

Progettazione opere architettoniche
Massimo Fabri
Alessandro Pazzagli

Progettazione opere impiantistiche
Andrea Carlesi, Filippo Bogani (Technologies 2000)
Coordinamento per il comune: **Iuri Baldi**

Progettazione opere strutturali
Francesco Sanzo

Coordinatore sicurezza in fase di progettazione
Francesco Sanzo

Geologia
Alessandro Murrattu

Coproggettazione opere architettoniche
Alessia Bettazzi

Progettazione arredi
Cristina Gorrone

Collaborazione
Matteo Galatò
Silvia Pinzani
Viola Valeri

Computo metrico estimativo opere architettoniche
Antonio Sinesvati
Michele Fiesoli

Progettazione impianti
Andrea Carlesi, Filippo Bogani (Technologies 2000)

Rilievo aree esterne
Massimo Falcini

Rilievo fabbricati
Stefano Mordini

Tavola: **n. A01**

Scala: **Varie**

Spazio riservato agli uffici: