



**LEGENDA**

- Enel\_Cavo media tensione interrato - 100 cm
- Enel\_Cavo bassa tensione interrato - 60 cm
- Enel\_Cavo bassa tensione aereo
- Illuminazione pubblica
- Telecom\_Cavo primario


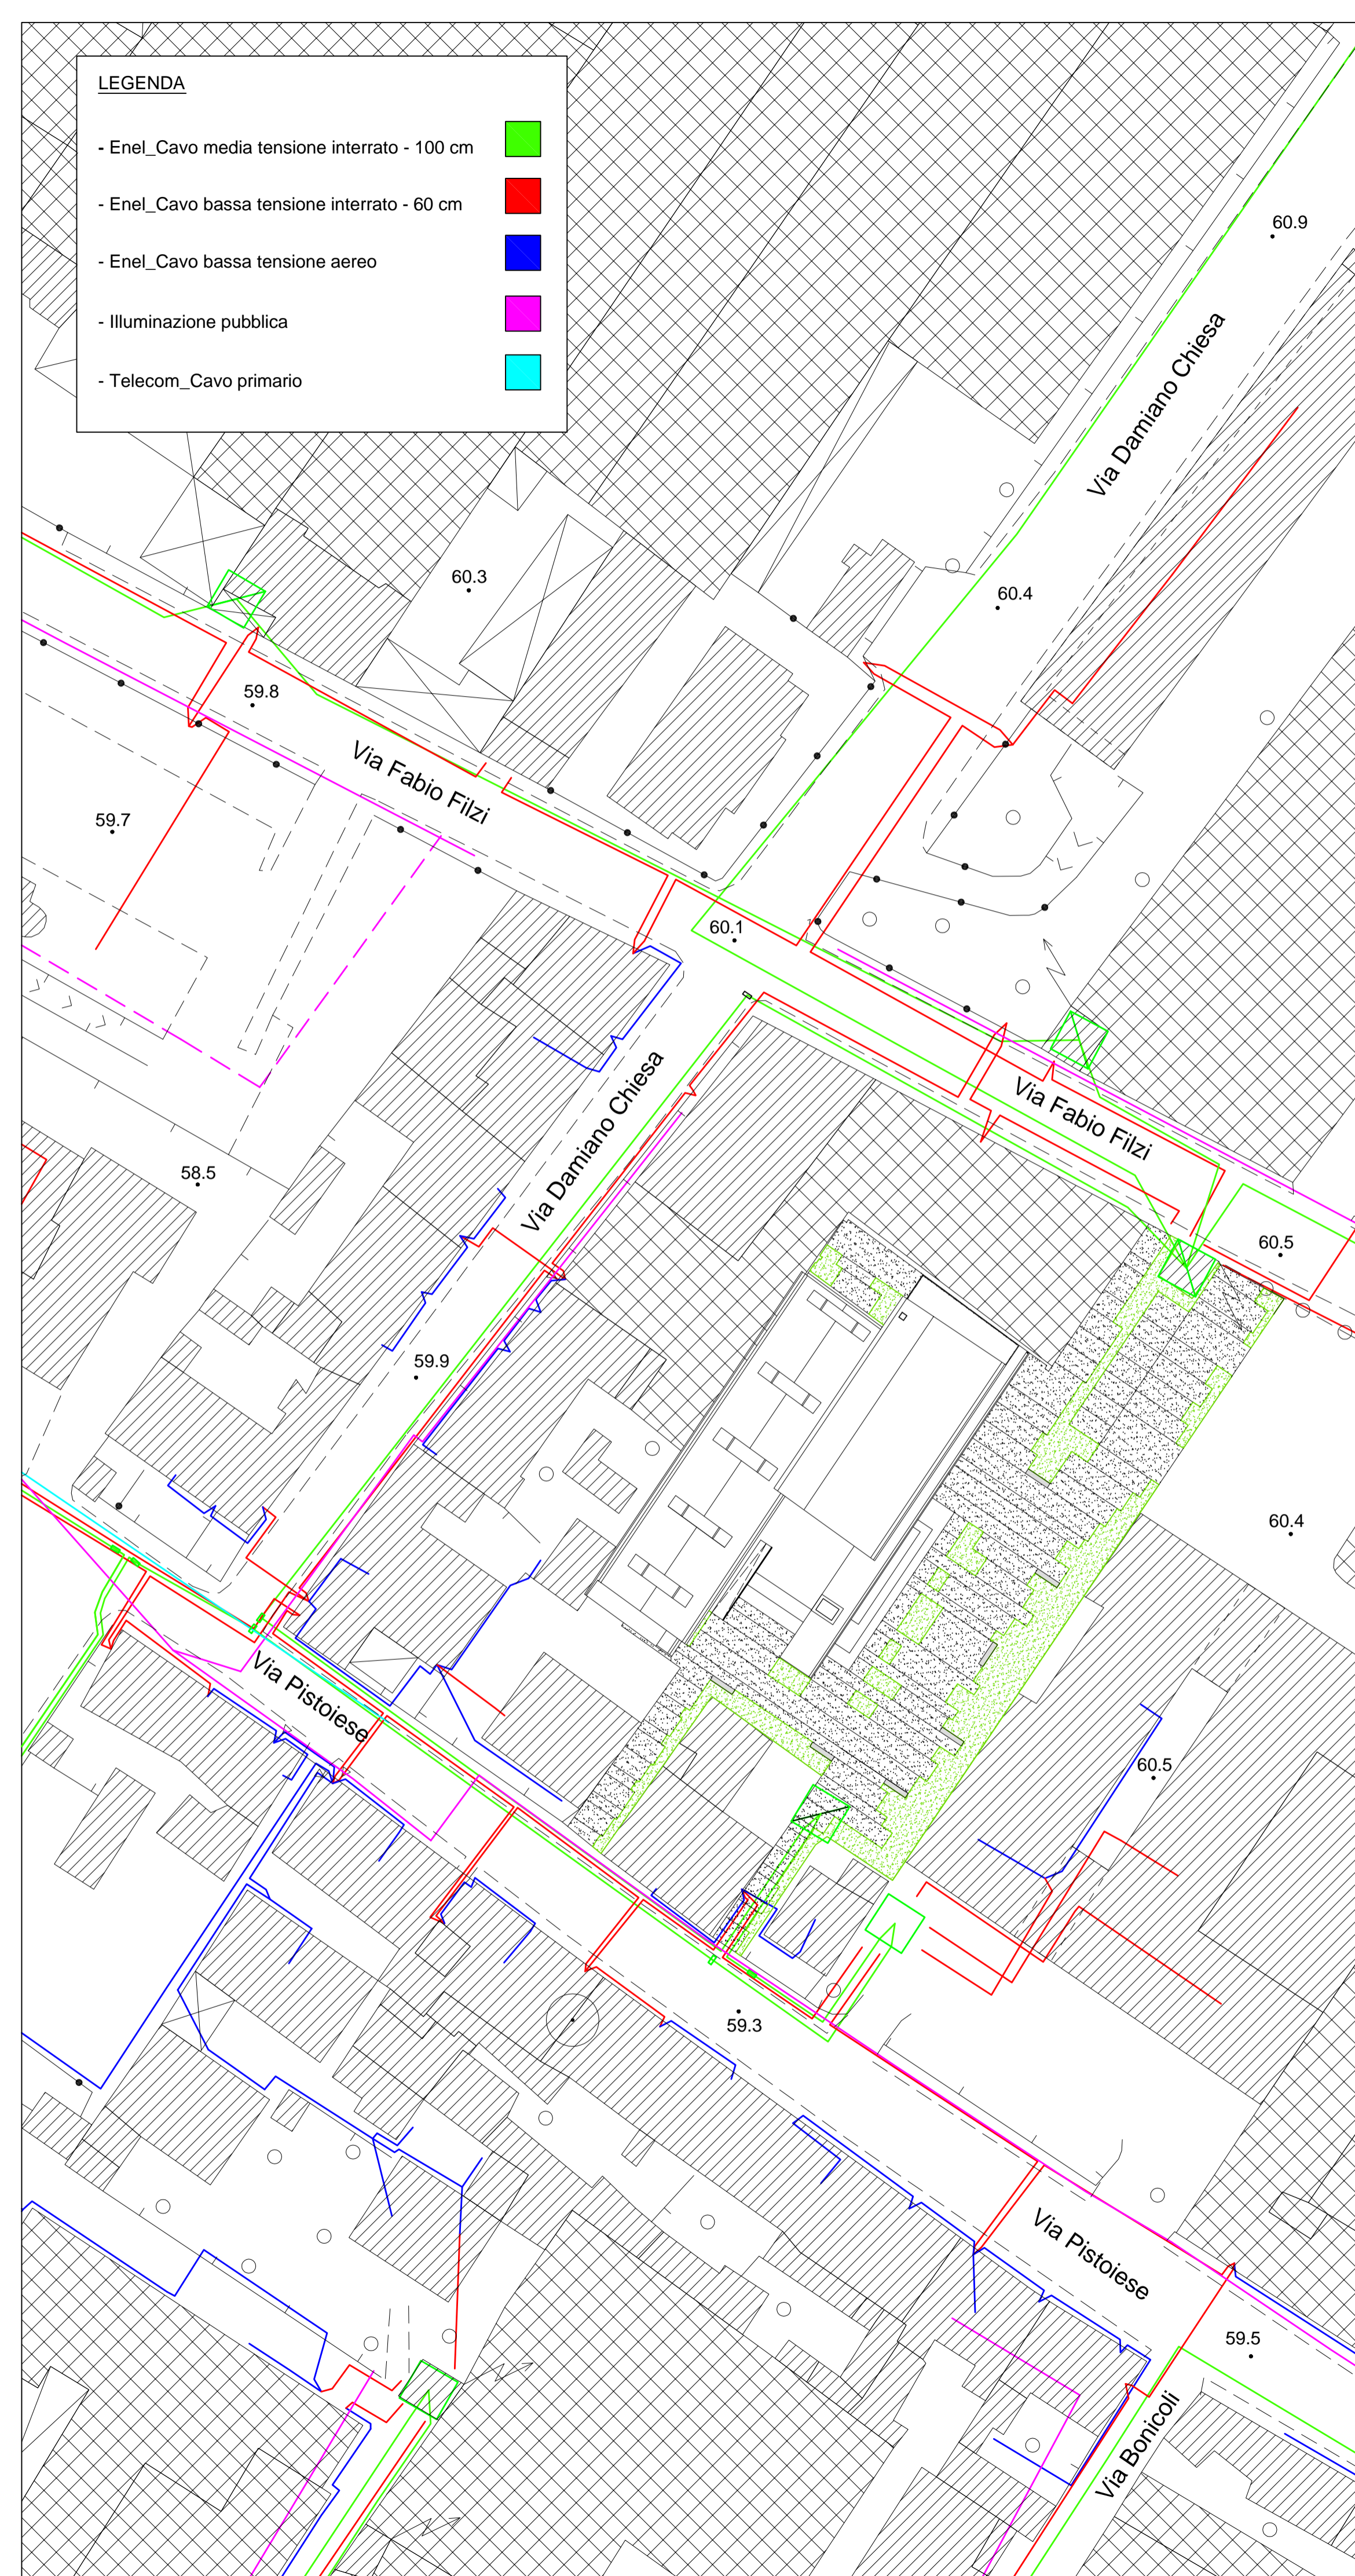


**LEGENDA**


- Acquedotto\_Tubi acciaio
- Acquedotto\_Tubi ghisa
- Rete fognaria mista
- Gas\_Extra reti gas
- SNAM\_Diametro 8 pollici

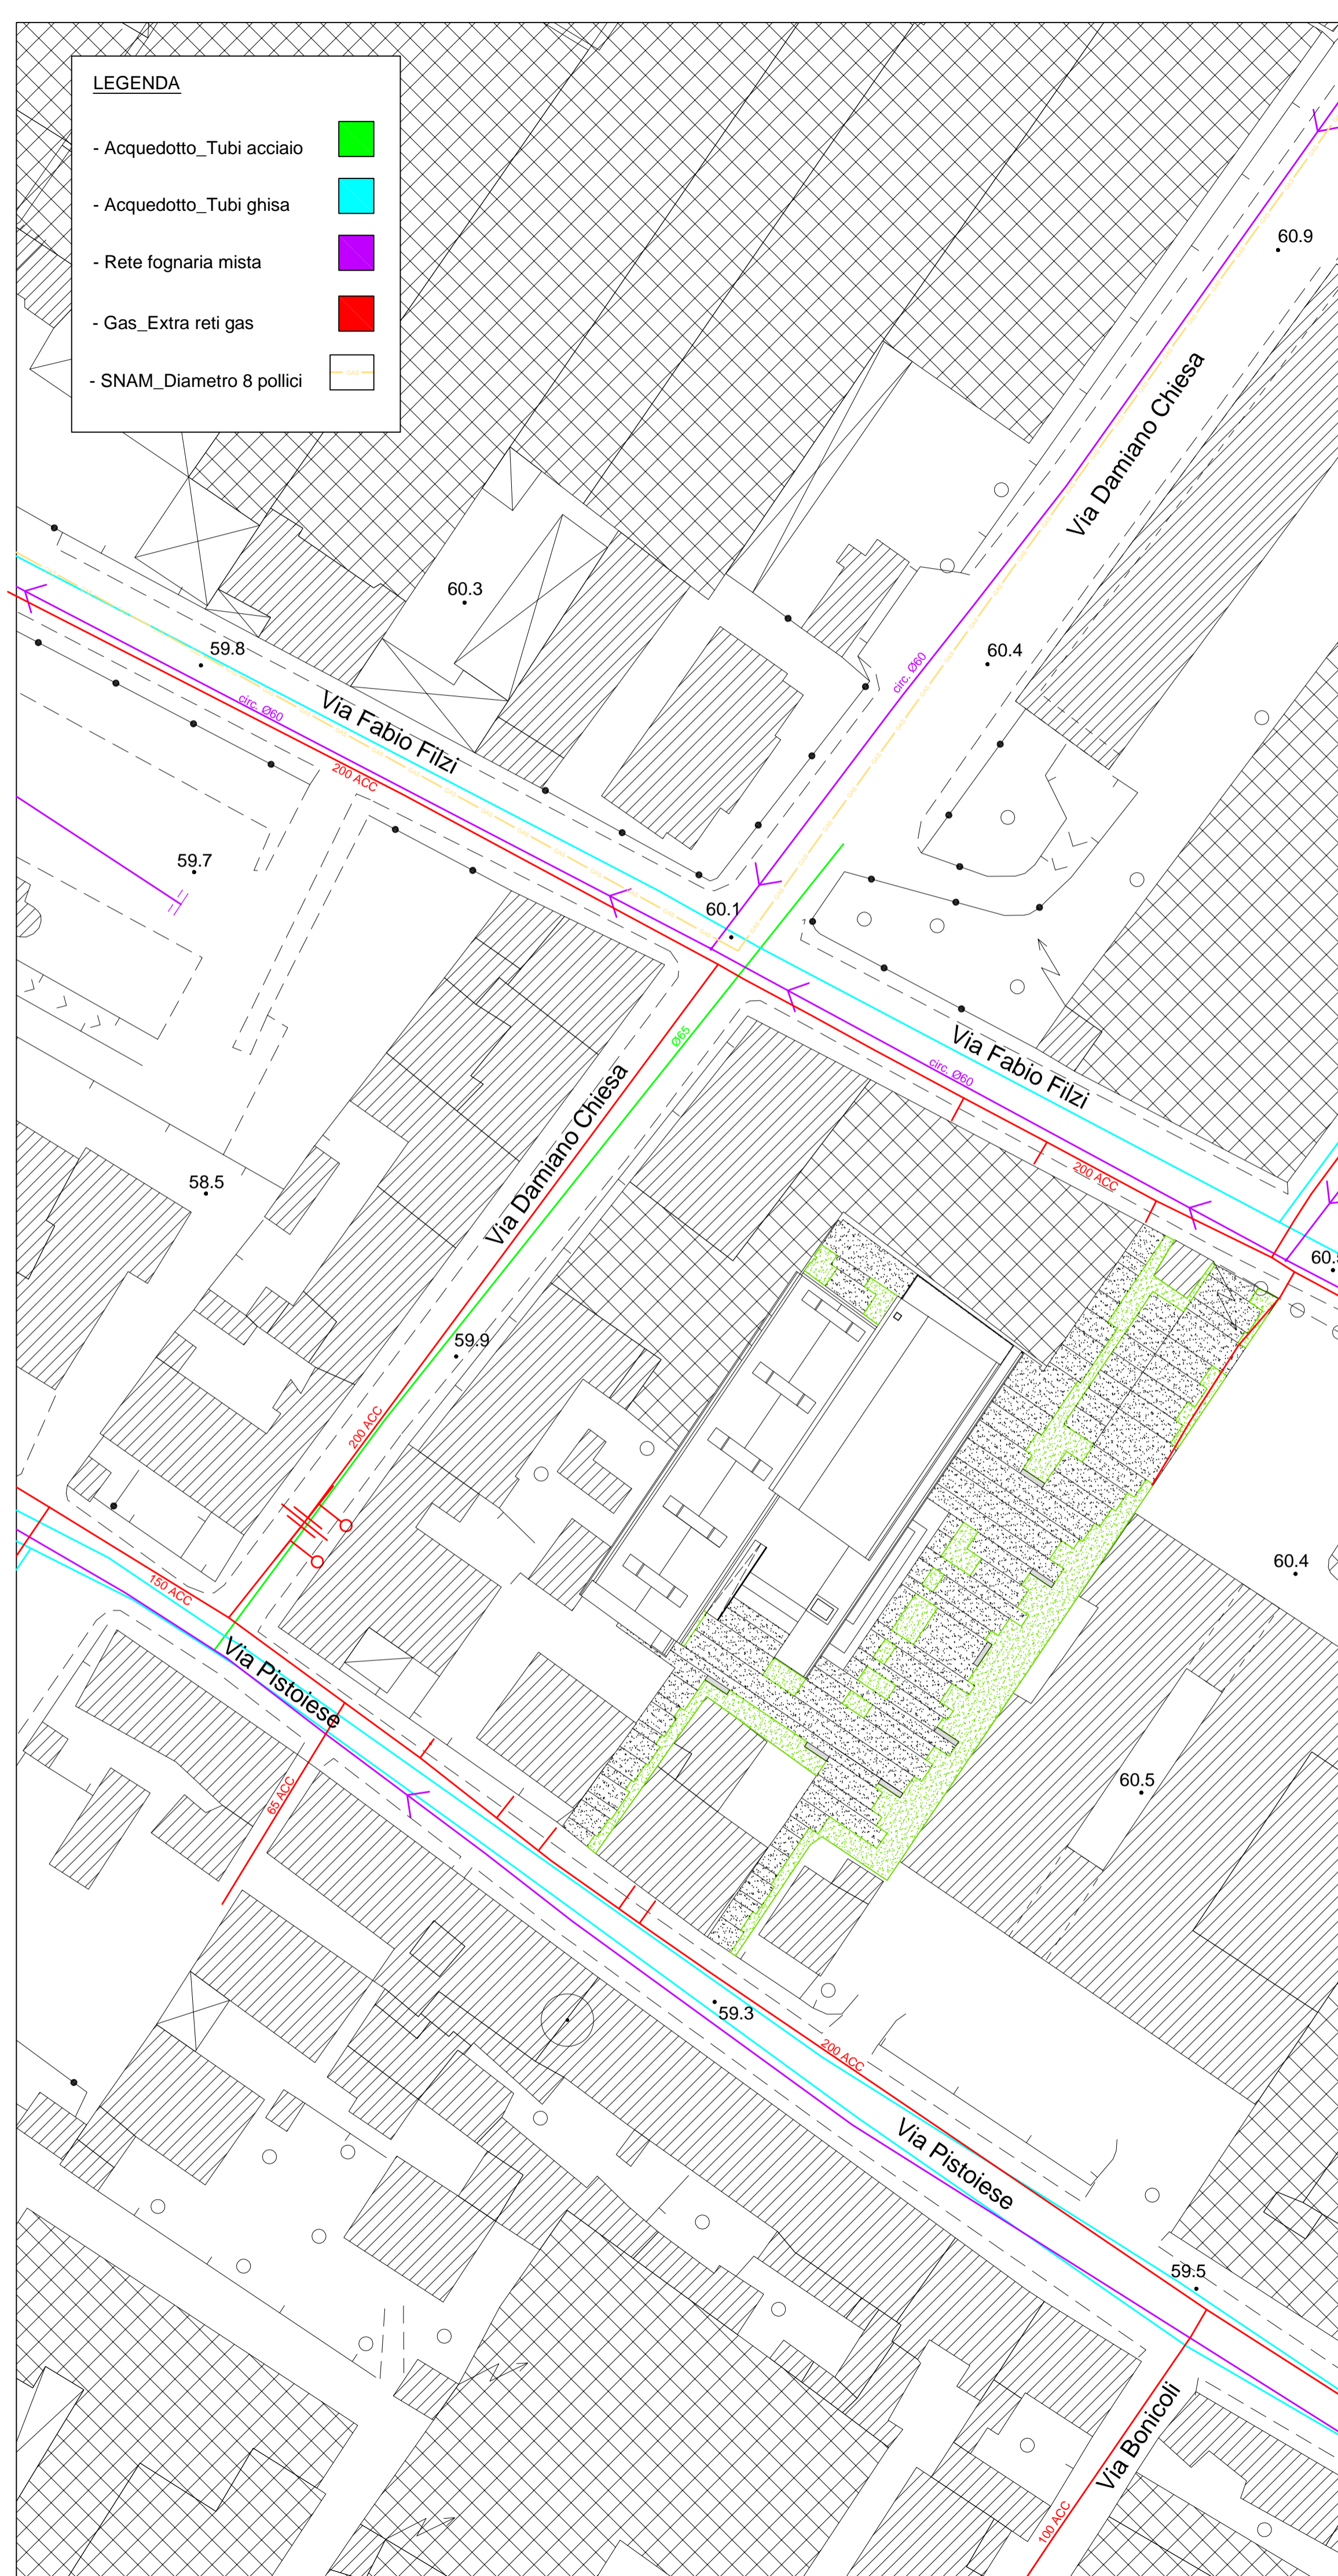

- OPERAZIONE: COWORKING**  
AZIONE 9.6.6 - SUB AZIONE A1  
Recupero funzionale - Funzioni sociali
- OPERAZIONE: SMART GRID\_LOTTO 1**  
AZIONE 4.1.1  
Eco-efficienza negli edifici
- OPERAZIONE: MEDIALIBRARY**  
AZIONE 9.6.6 - SUB AZIONE A3  
Recupero funzionale - Funzioni di animazione sociale e partecipazione collettiva (luoghi della cultura e dello spettacolo)

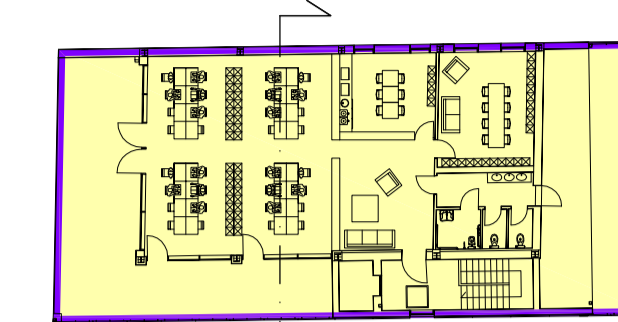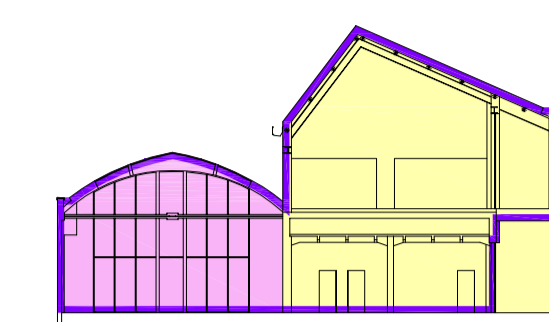

Pianta primo piano

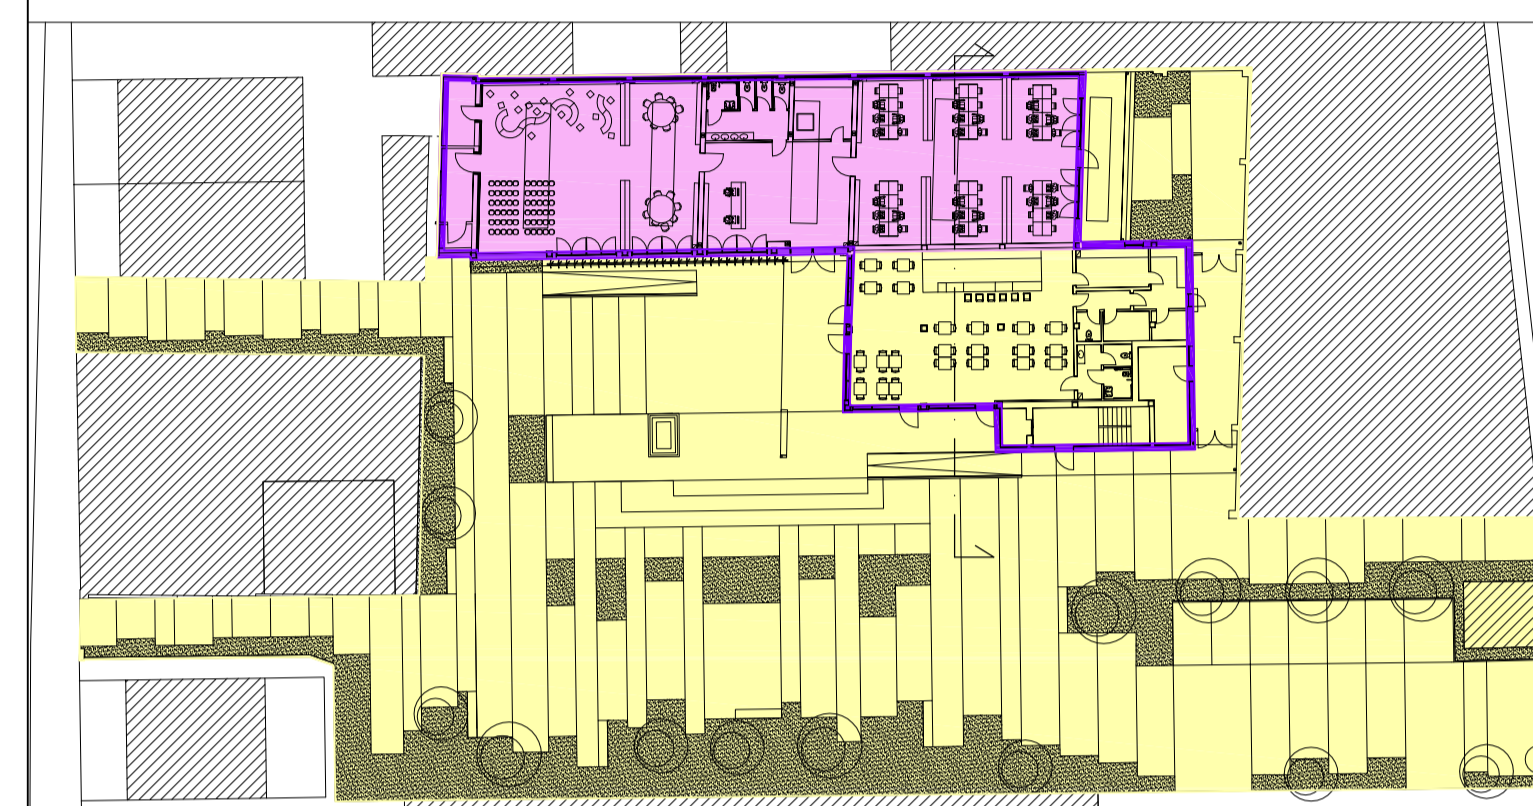

Pianta piano terra

- L'elaborato progettuale risulta riferito alle seguenti operazioni:

- OPERAZIONE: COWORKING**
- OPERAZIONE: SMART GRID\_LOTTO 1**
- OPERAZIONE: MEDIALIBRARY**



Progetto: **Medialibrary, Bar, Coworking e Piazza del Totem**  
POR FESR 2014-2020 - Progetto di Innovazione Urbana (P.I.U.)

**Titolo: Planimetria dei sottoservizi**

**Fase: Progetto esecutivo**

Assessore all'Urbanistica e ai Lavori Pubblici Servizio Urbanistica Dirigente del Servizio Responsabile Unico del Procedimento	<b>Valerio Barberis</b> <b>Francesco Caporaso</b> <b>Michela Brachi</b>
---	---

**Progettisti**

Progettazione opere architettoniche <b>Massimo Fabbrì</b> <b>Alessandro Pazzagli</b>	Computo metrico estimativo opere architettoniche <b>Antonio Silvestri</b> <b>Michele Fiesoli</b>
Progettazione opere strutturali <b>Francesco Sanzo</b>	Progettazione impianti <b>Andrea Carlesi, Filippo Bogani (Technologies 2000)</b> Coordinamento per il comune: <b>Iuri Baldi</b>
Coordinatore sicurezza in fase di progettazione <b>Francesco Sanzo</b>	Geologia <b>Alessandro Murratzu</b>
Coprogettazione opere architettoniche <b>Alessia Bettazzi</b>	Progettazione antincendio <b>Cristina Gorrone</b>
Collaborazione <b>Matteo Galatro</b> <b>Silvia Pinzauti</b> <b>Viola Valeri</b>	Rilievo aree esterne <b>Massimo Falcini</b>
	Rilievo fabbricati <b>Stefano Mordini</b>

Tavola: n. **A03**

Scala: **1: 500**

Spazio riservato agli uffici: