


Sezione B-B' _Stato di fatto_ Scala 1:100

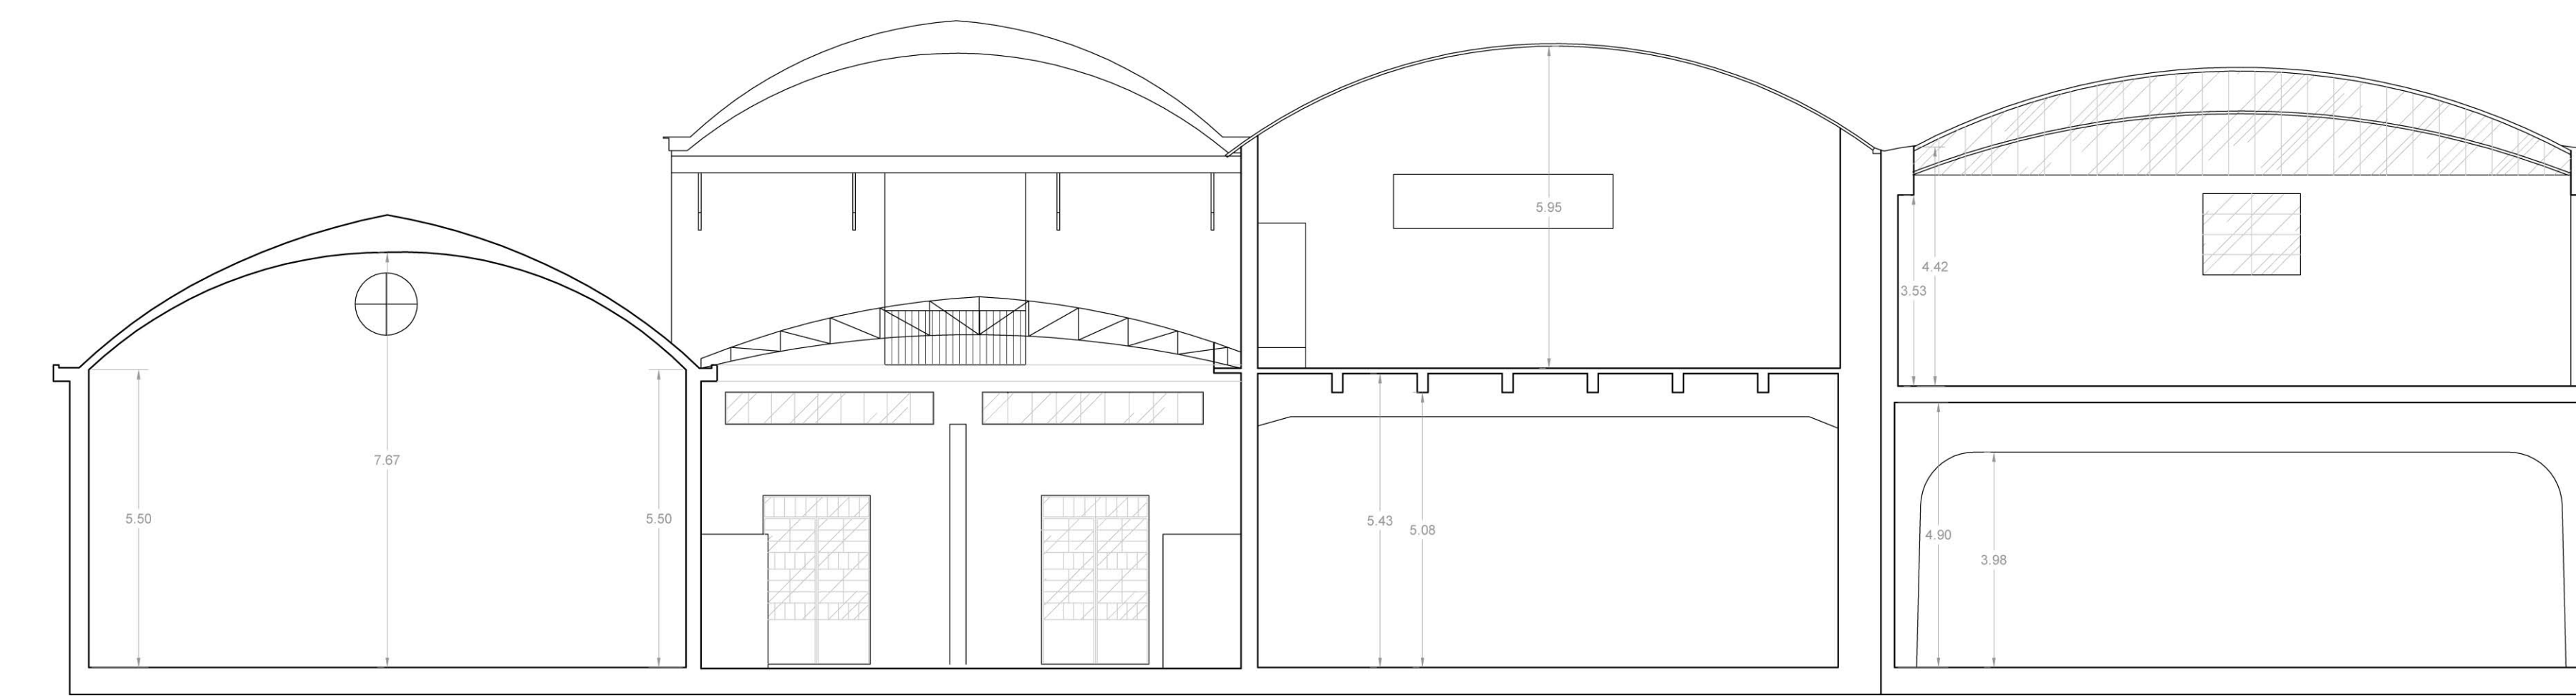



Sezione D-D' _Stato di fatto_ Scala 1:100



Pianta primo piano _Stato di fatto_ Scala 1:100

POR FESR 2014 - 2020 _Investimenti a favore della crescita e dell'occupazione_
Progetto di innovazione urbana (P.I.U.)

- OPERAZIONE: COWORKING**
AZIONE 9.6.6 - SUB AZIONE A1
Recupero funzionale - Funzioni sociali
- OPERAZIONE: SMART GRID_LOTTO 1**
AZIONE 4.1.1
Eco-efficienza negli edifici
- OPERAZIONE: MEDIALIBRARY**
AZIONE 9.6.6 - SUB AZIONE A3
Recupero funzionale - Funzioni di animazione sociale e partecipazione collettiva (luoghi della cultura e dello spettacolo)

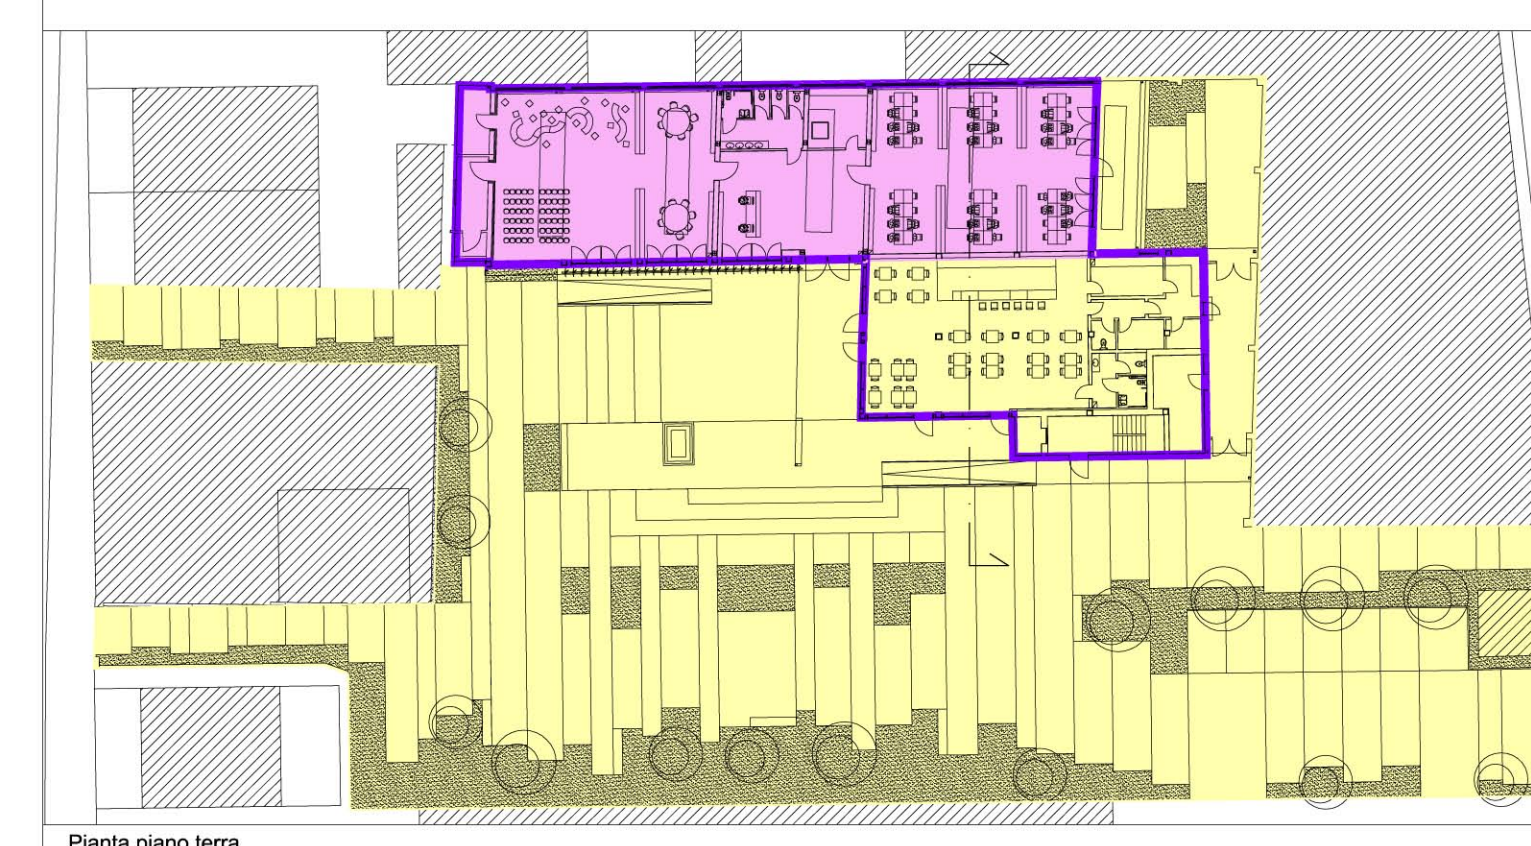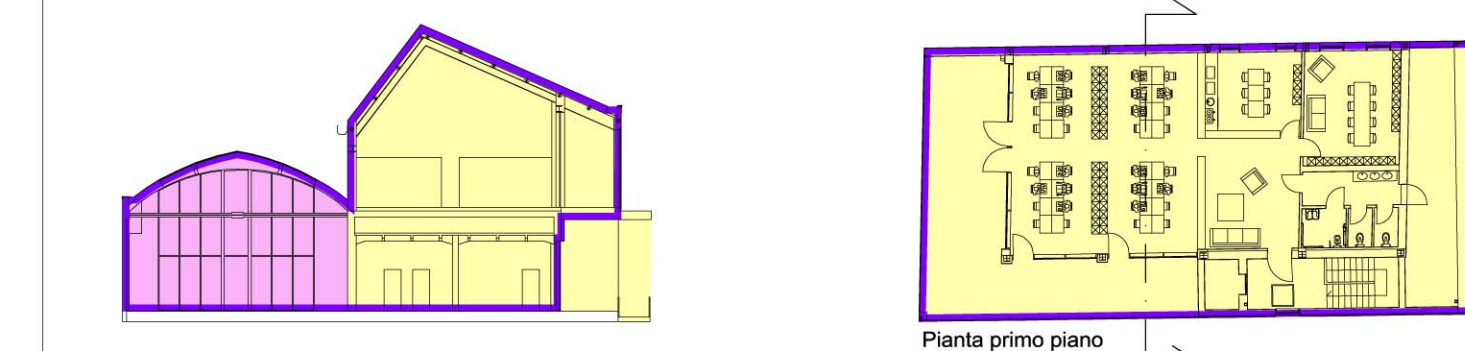

- L'elaborato progettuale risulta riferito alle seguenti operazioni:
- OPERAZIONE: COWORKING**
 - OPERAZIONE: SMART GRID_LOTTO 1**
 - OPERAZIONE: MEDIALIBRARY**

comune di PRATO
Codice Fiscale: 848099481

Progetto: Medialibrary, Bar, Coworking e Piazza del Totem
POR FESR 2014-2020 - Progetto di Innovazione Urbana (P.I.U.)

Titolo: Stato attuale

Fase: Progetto esecutivo

| | |
|---|---|
| Assessore all'Urbanistica e ai Lavori Pubblici Servizio Urbanistica Dirigente del Servizio Responsabile Unico del Procedimento | Valerio Barberis Francesco Caporaso Michela Brachi |
|---|---|

Progettisti

| | |
|---|--|
| Progettazione opere architettoniche Massimo Fabiani Alessandro Pazzagli Progettazione opere strutturali Francesco Sanzo Coordinatore sicurezza in fase di progettazione Francesco Sanzo Coprogettazione opere architettoniche Alessia Bettazzi Collaborazione Matteo Galatro Silvia Pinzauti Viola Valeri | Compilato metrico estimativo opere architettoniche Antonio Silvestri Michele Fiesolfi Progettazione impianti Andrea Carlesi, Filippo Bogani (Technologies 2000) Coordinamento per il comune: Iuri Baldi Geologia Alessandro Murratzu Progettazione antincendio Cristina Gorrone Rilievo aree esterne Massimo Falcini Rilievo fabbricati Stefano Mordini |
|---|--|

Tavola: n. **A05**
Scala: **1: 100**
Spazio riservato agli uffici: