


Sezione G-G' Stato di fatto\_Scala 1:100

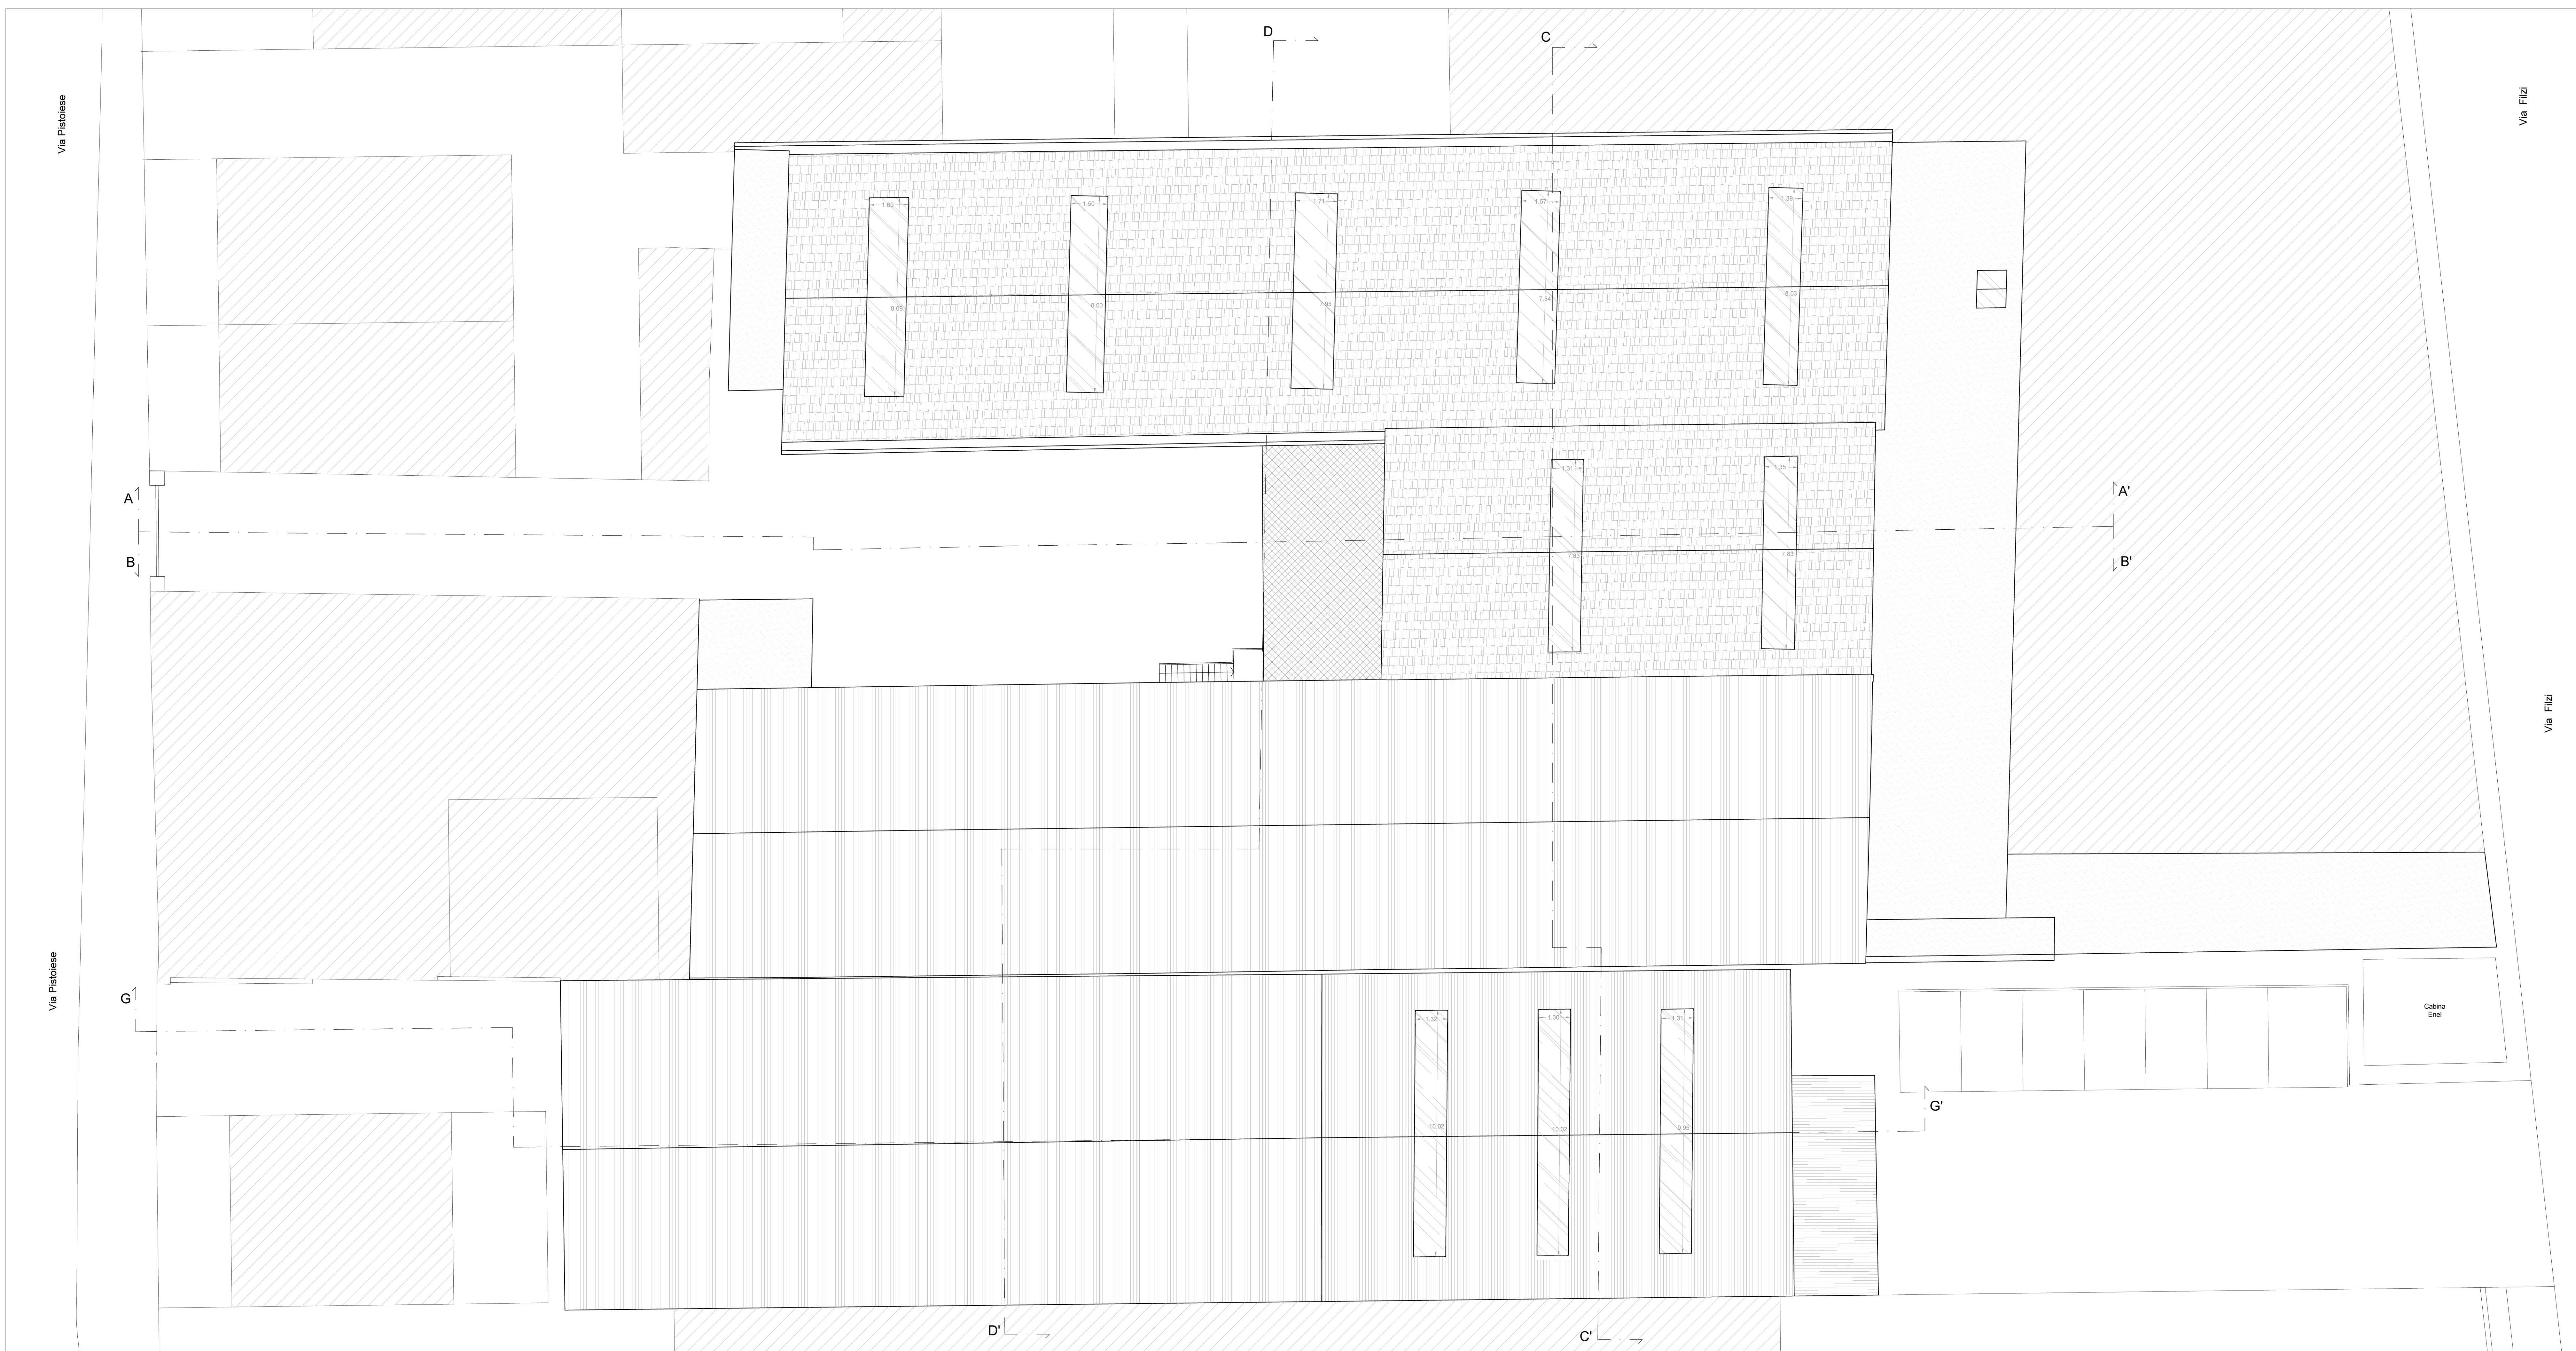



Pianta coperture Stato di fatto\_Scala 1:100

POR FESR 2014 - 2020 Investimenti a favore della crescita e dell'occupazione, Progetto di innovazione urbana (P.I.U.)

OPERAZIONE: COWORKING  
AZIONE 9.6.6 - SUB AZIONE A1  
Recupero funzionale - Funzioni sociali

OPERAZIONE: SMART GRID\_LOTTO 1  
AZIONE 4.1.1  
Eco-efficienza negli edifici

OPERAZIONE: MEDIALIBRARY  
AZIONE 9.6.6 - SUB AZIONE A3  
Recupero funzionale - Funzioni di animazione sociale e partecipazione collettiva (luoghi della cultura e dello spettacolo)

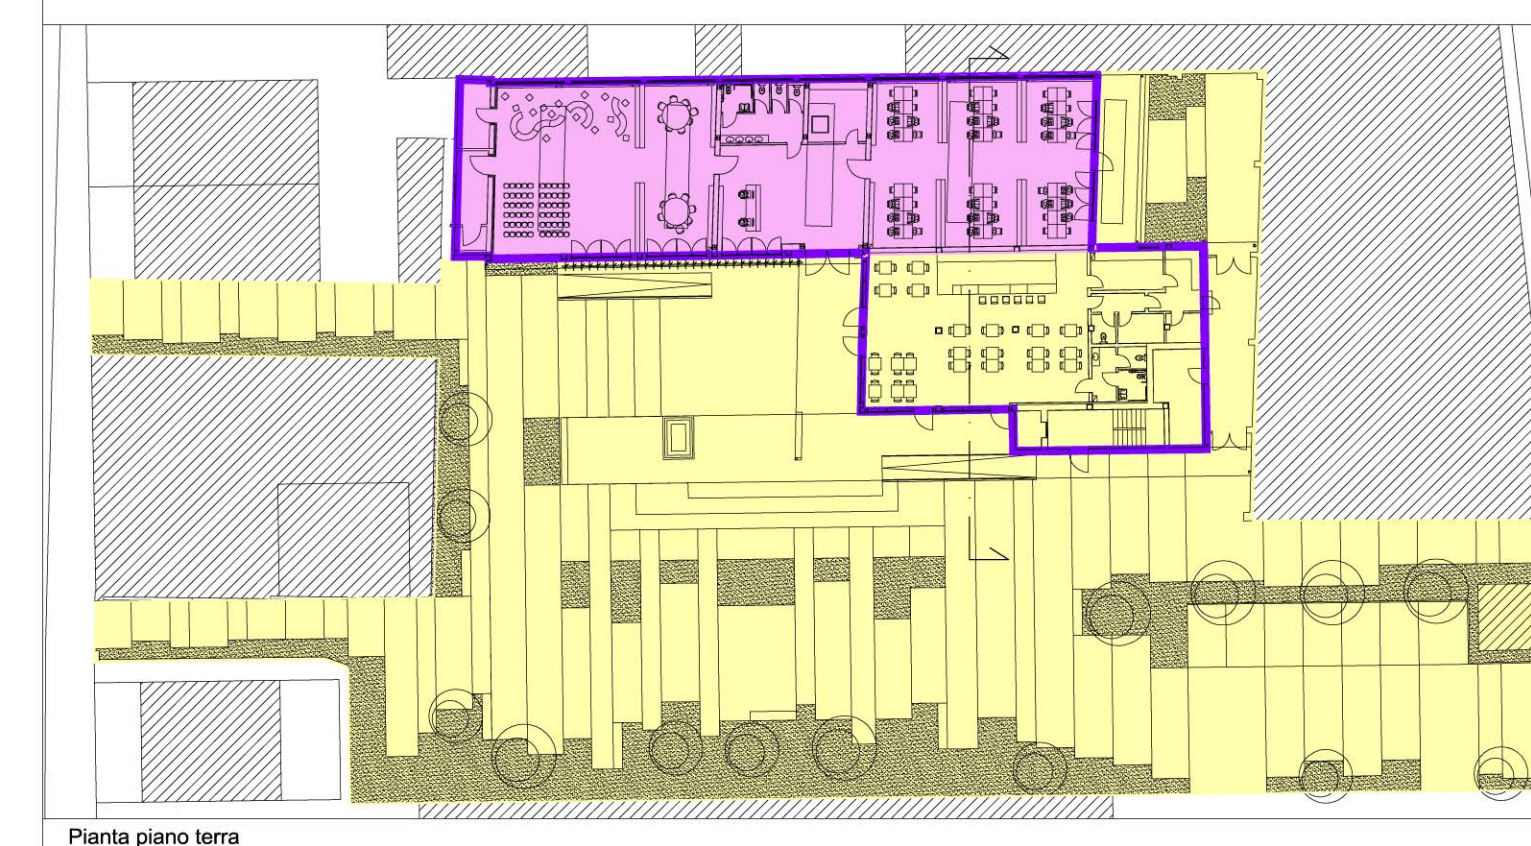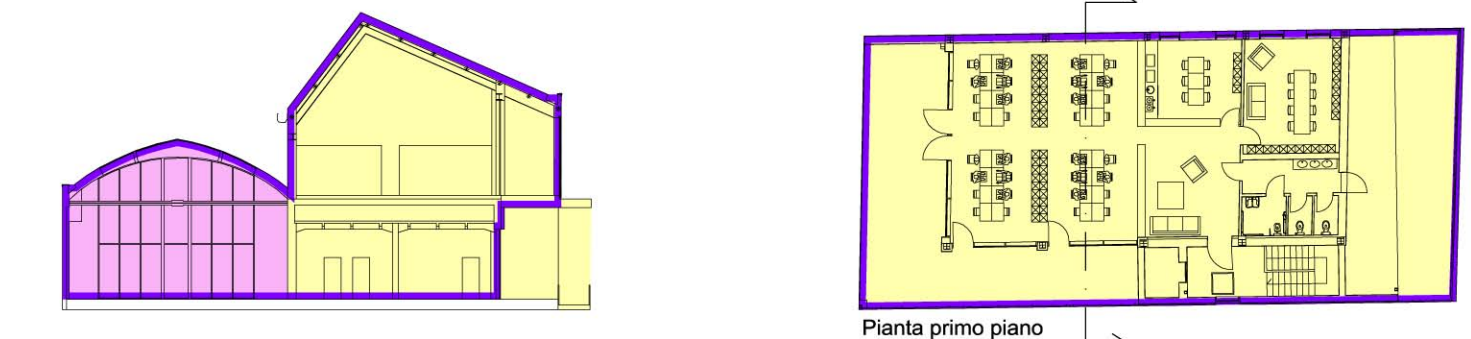

- L'elaborato progettuale risulta riferito alle seguenti operazioni:

OPERAZIONE: COWORKING     OPERAZIONE: SMART GRID\_LOTTO 1  
 OPERAZIONE: MEDIALIBRARY



Progetto: **Medialibrary, Bar, Coworking e Piazza del Totem**  
POR FESR 2014-2020 - Progetto di Innovazione Urbana (P.I.U.)

Titolo: **Stato attuale**

Fase: **Progetto esecutivo**

Assessore all'Urbanistica e ai Lavori Pubblici	<b>Valerio Barberis</b>
Servizio Urbanistica	<b>Antonio Silvestri</b>
Dirigente del Servizio	<b>Francesco Caporaso</b>
Responsabile Unico del Procedimento	<b>Michela Brachi</b>

Progettisti	
Progettazione opere architettoniche	Compilazione metrico estimativo opere architettoniche
Massimo Fabbri	Antonio Silvestri
Alessandro Pazzagli	Michele Fiesolfi
Progettazione opere strutturali	Progettazione impianti
Francesco Sanzo	Andrea Carlesi, Filippo Bogani (Technologies 2000)
Coordinatore sicurezza in fase di progettazione	Coordinamento per il comune: Iuri Baldi
Francesco Sanzo	Geologia
	Alessandro Murratzu
Coprogettazione opere architettoniche	Progettazione antincendio
Alessia Bettazzi	Cristina Gorrone
Collaborazione	Rilievo aree esterne
Matteo Galatro	Massimo Falchini
Silvia Pinzauti	Rilievo fabbricati
Viola Valeri	Stefano Mordini

Tavola: n. **A06**  
Scala: **1: 100**  
Spazio riservato agli uffici: