



Pianta piano interrato_Stato di progetto_Scala 1:100

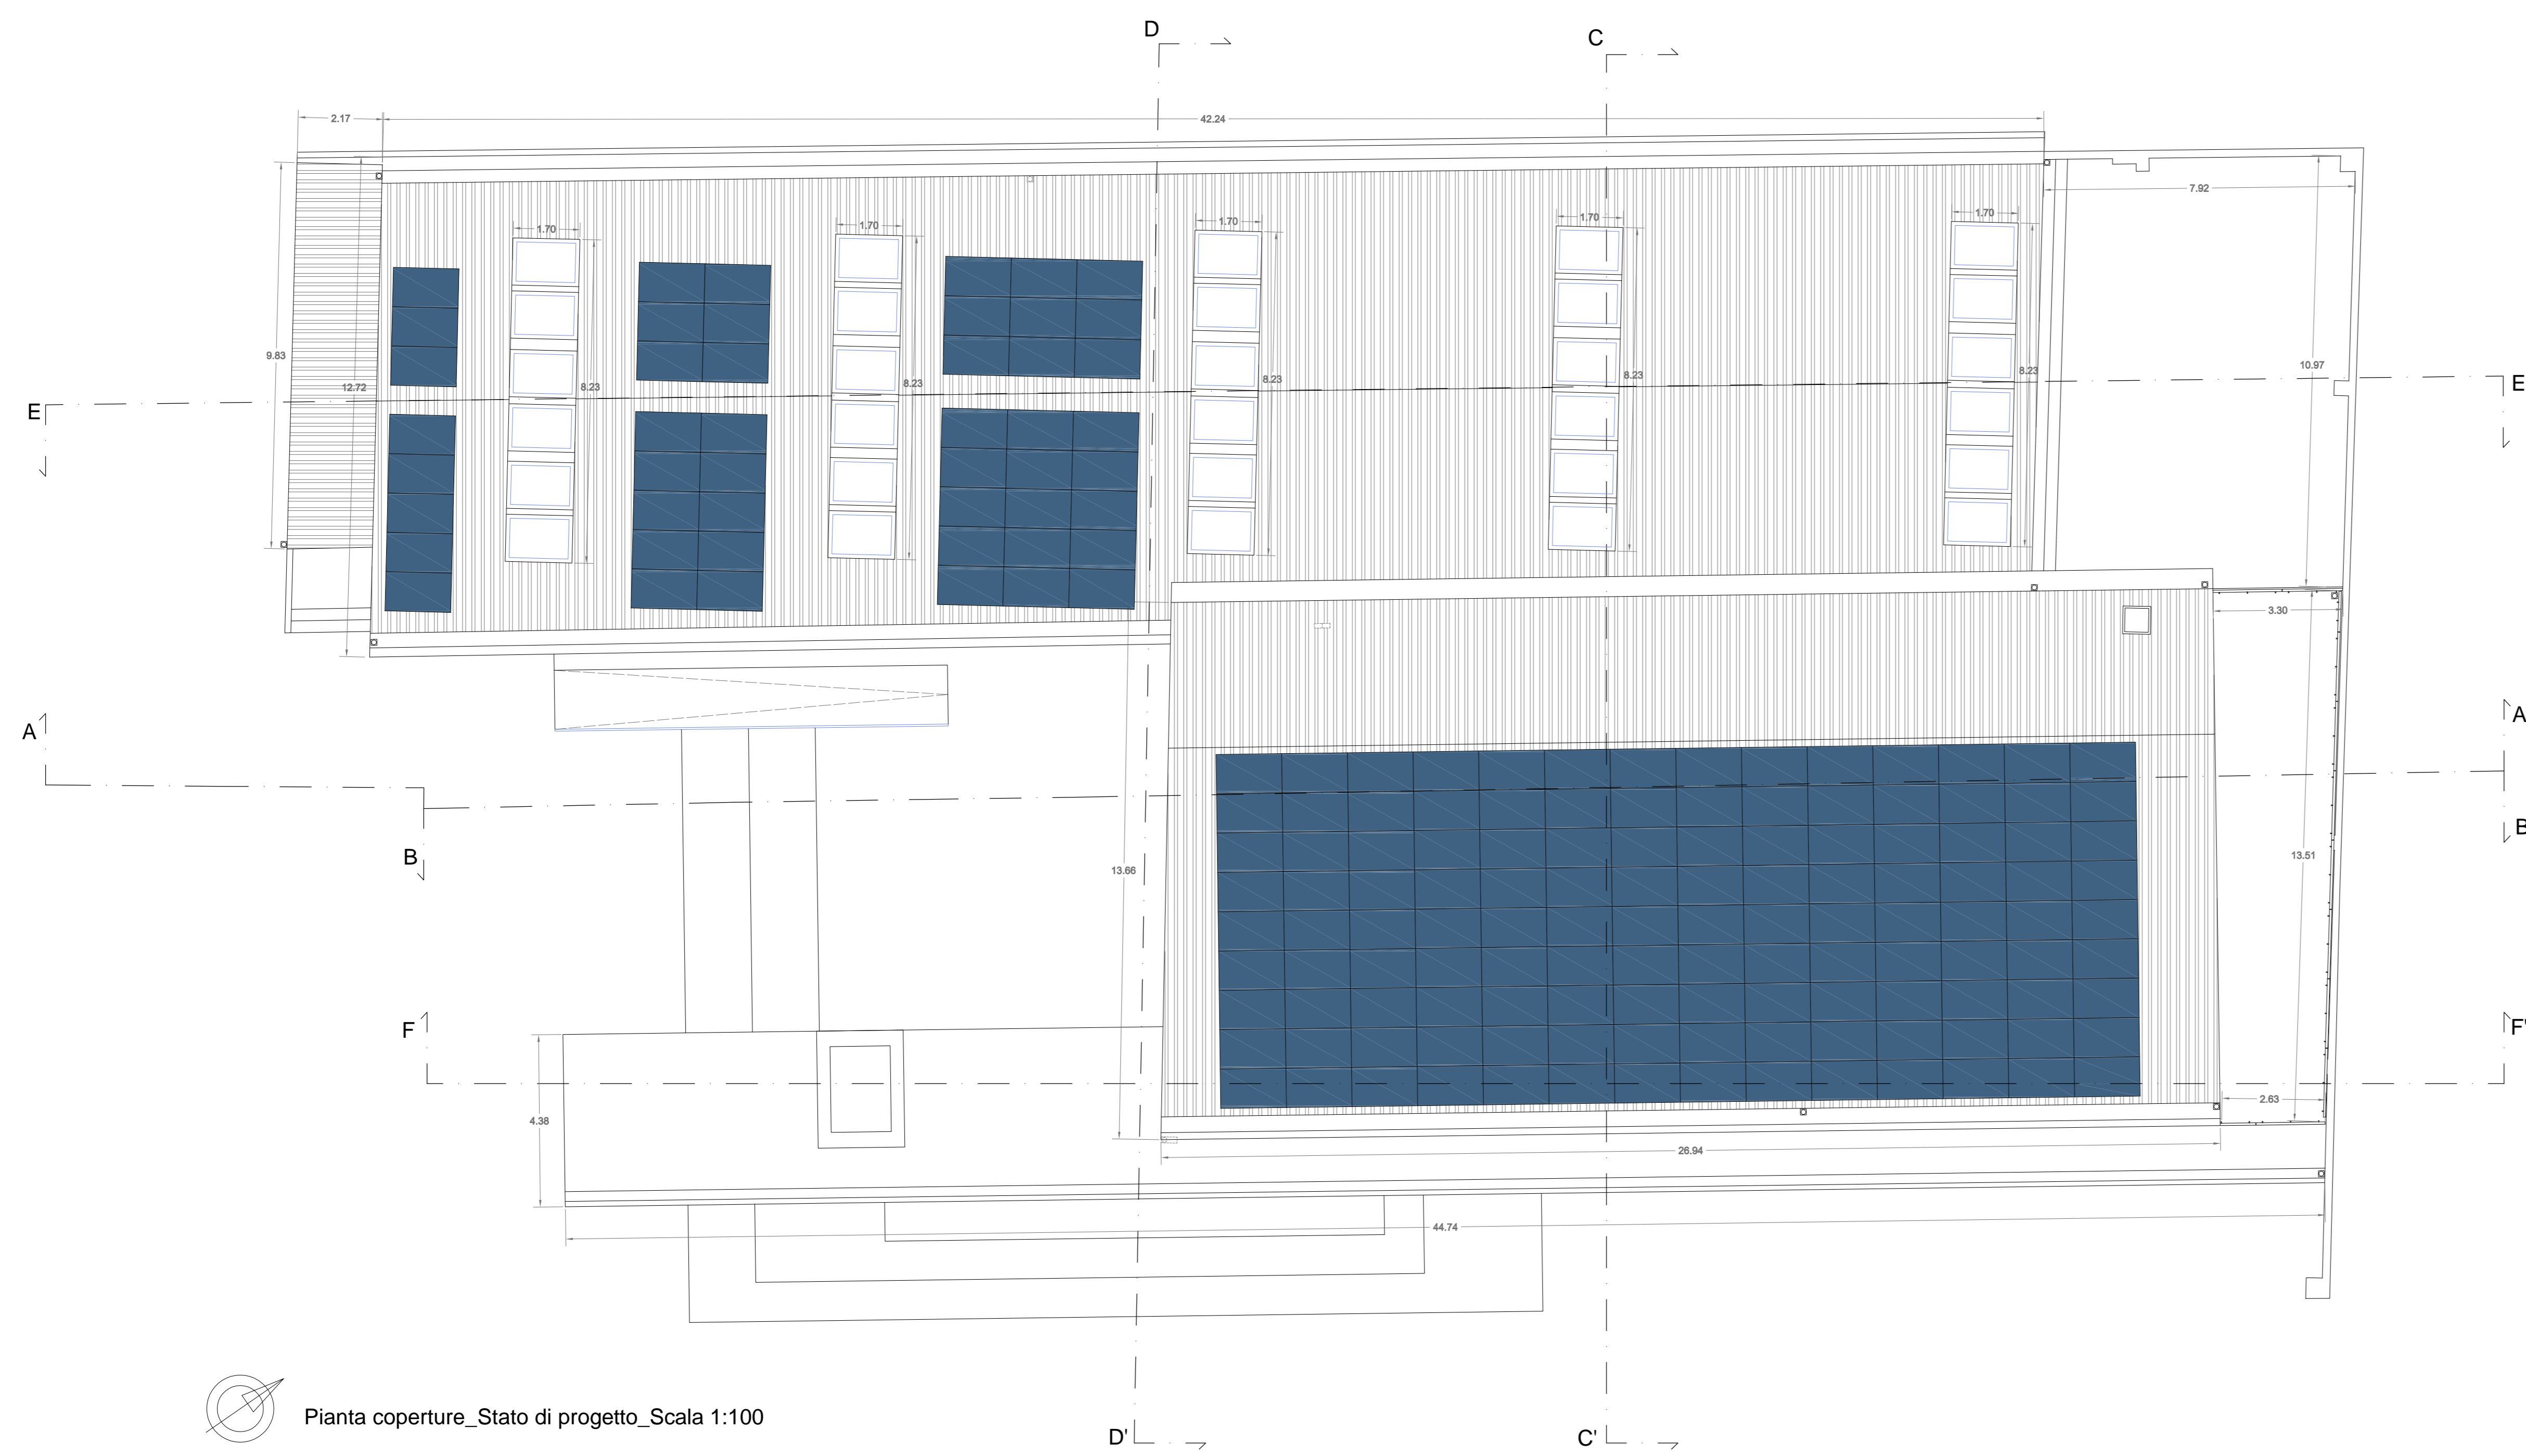



Pianta coperture_Stato di progetto_Scala 1:100

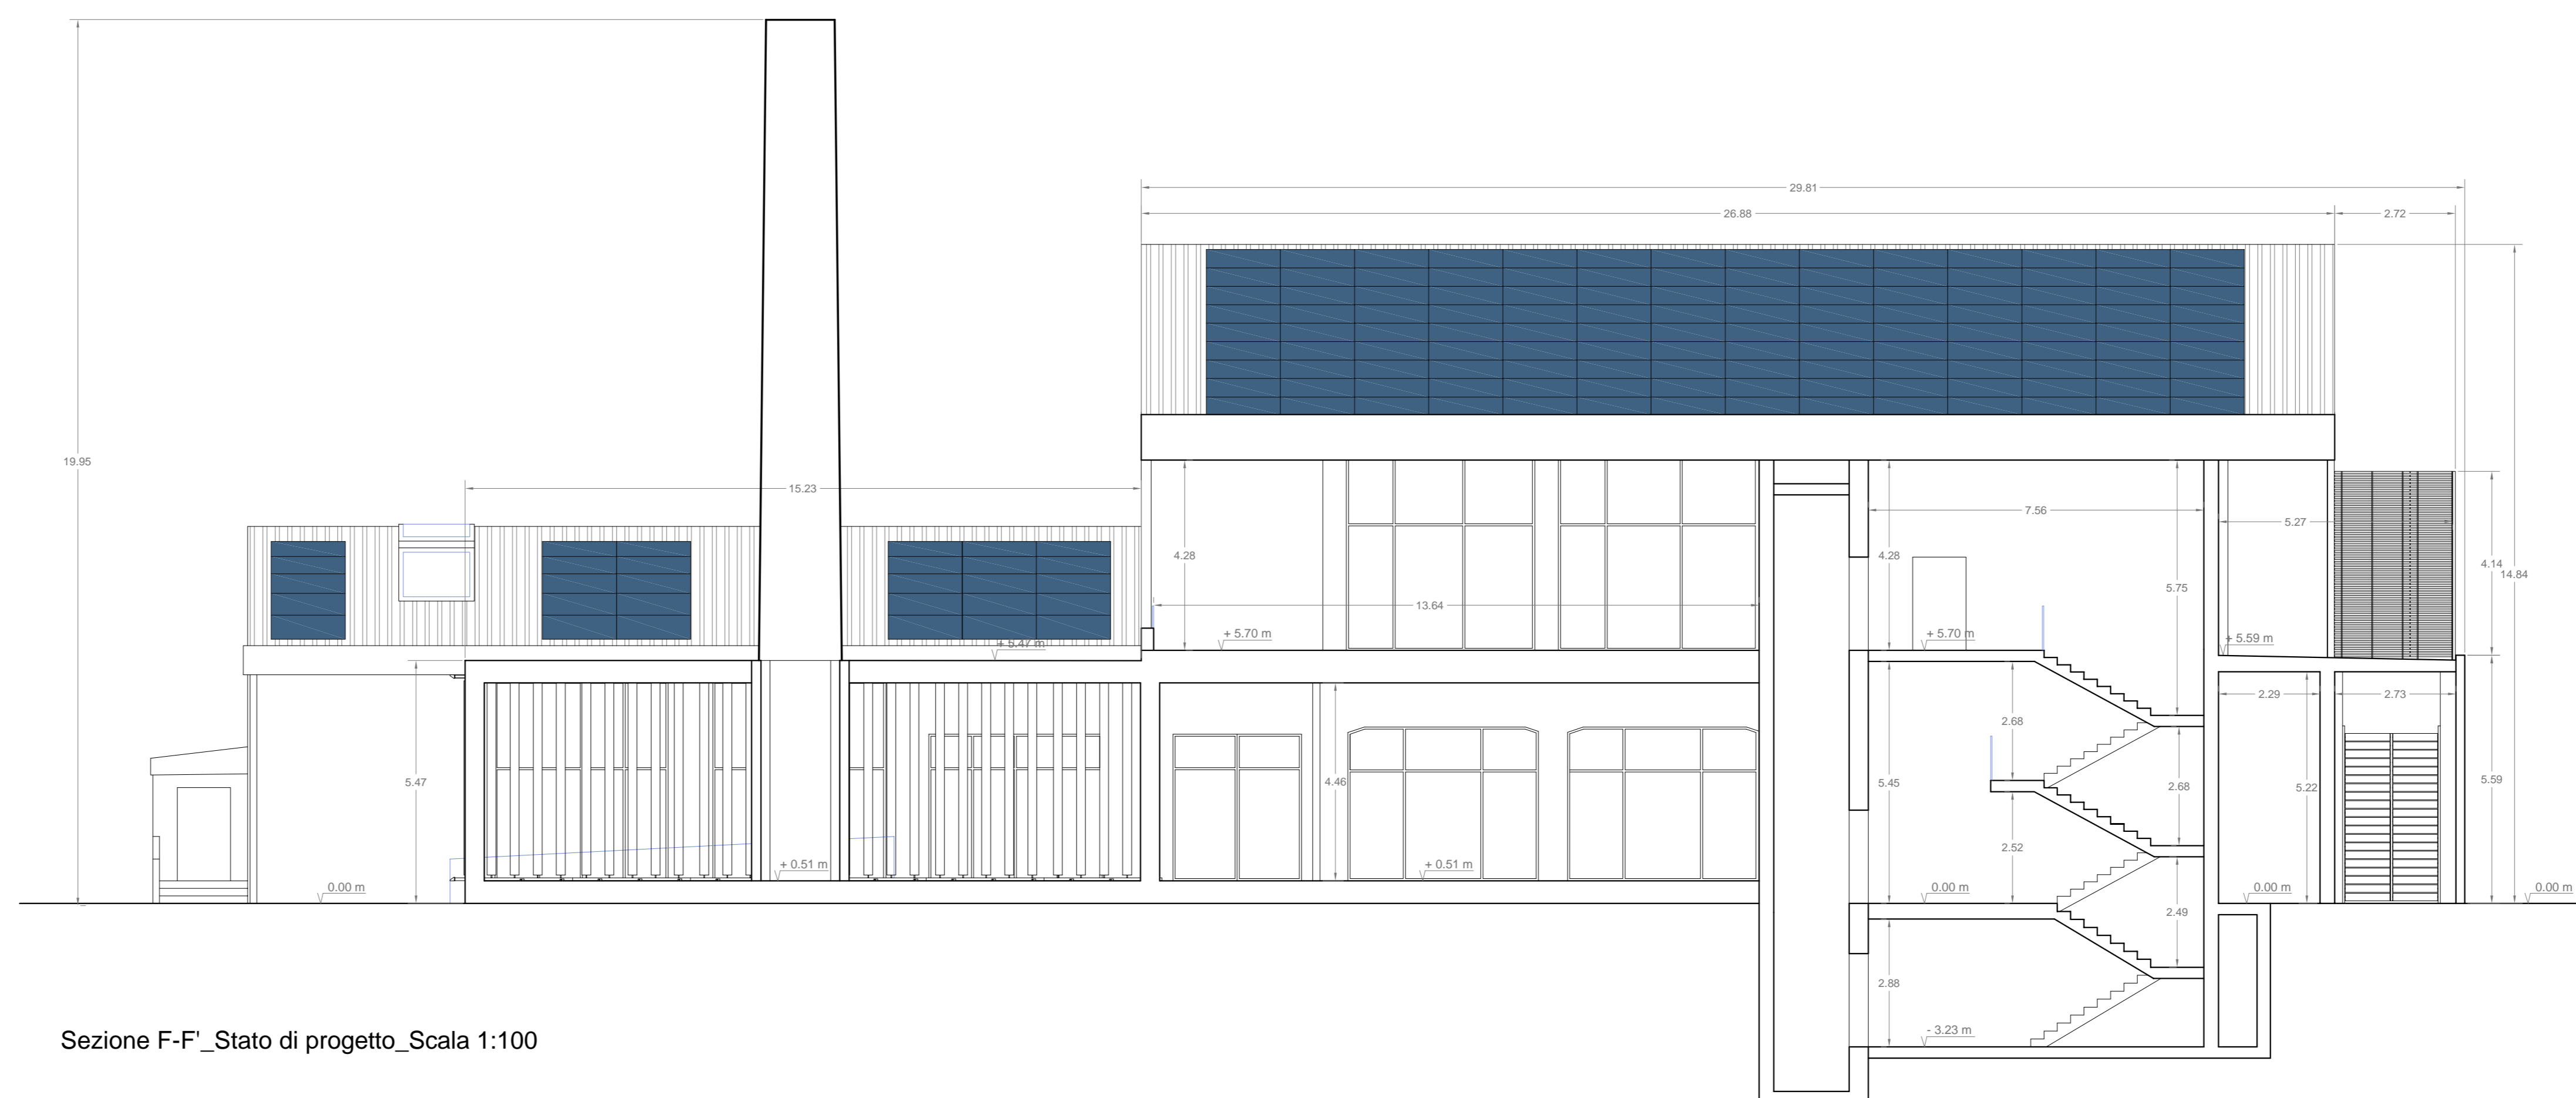

Sezione F-F'_Stato di progetto_Scala 1:100

POR FESR 2014 - 2020 - Investimenti a favore della crescita e dell'occupazione - Progetto di innovazione urbana (P.I.U.)

- OPERAZIONE: COWORKING
AZIONE 9.6.6 - SUB AZIONE A1
Recupero funzionale - Funzioni sociali
- OPERAZIONE: SMART GRID_LOTTO 1
AZIONE 4.1.1
Eco-efficienza negli edifici
- OPERAZIONE: MEDIALIBRARY
AZIONE 9.6.6 - SUB AZIONE A3
Recupero funzionale - Funzioni di animazione sociale e partecipazione collettiva (luoghi della cultura e dello spettacolo)

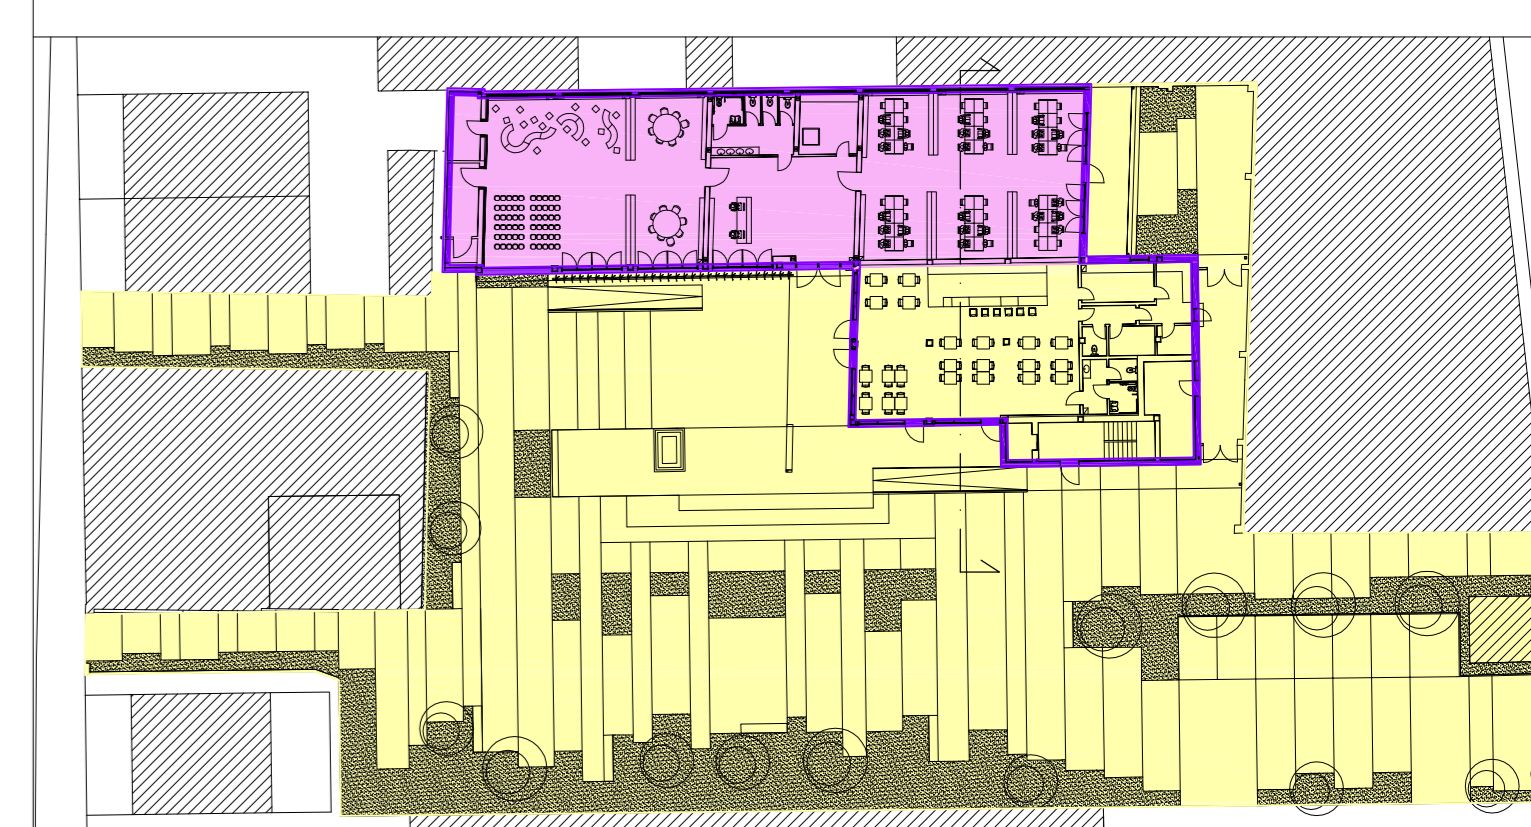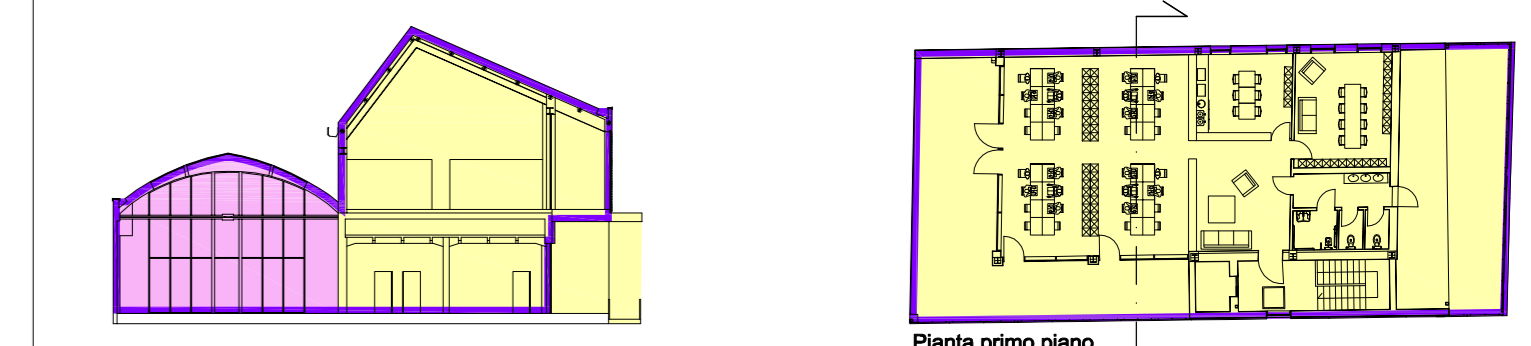

Pianta piano terra

- L'elaborato progettuale risulta riferito alle seguenti operazioni:
- OPERAZIONE: COWORKING
 - OPERAZIONE: SMART GRID_LOTTO 1
 - OPERAZIONE: MEDIALIBRARY

comune di PRATO
Codice Fiscale: 84060910541

Progetto: Medialibrary, Bar, Coworking e Piazza del Totem
POR FESR 2014-2020 - Progetto di Innovazione Urbana (P.I.U.)

TITOLO: Progetto

Fase: Progetto esecutivo

Assessore all'Urbanistica e ai Lavori Pubblici **Valerio Barberis**
Servizio Urbanistica
Dirigente del Servizio **Francesco Caporaso**
Responsabile Unico del Procedimento **Michela Brachi**

Progettisti

Progettazione opere architettoniche Massimo Fabbrì Alessandro Pazzagli	Computo metrico estimativo opere architettoniche Antonio Silvestri Michele Fiesoli
Progettazione opere strutturali Francesco Sanzo	Progettazione impianti Andrea Carlesi, Filippo Bogani (Technologies 2000) Coordinamento per il comune: Iuri Baldi
Coordinatore sicurezza in fase di progettazione Francesco Sanzo	Geologia Alessandro Murrattu
Coprogettazione opere architettoniche Alessia Bretazzi	Progettazione antincendio Cristina Gorrone
Collaborazione Matteo Galatro Silvia Pinzauti Viola Valeri	Rilevo aree esterne Massimo Falcini Rilevo fabbricati Stefano Mordini

Tavola: n. **A09**
Scala: **1: 100**
Spazio riservato agli uffici: