




Prospetto est_Stato di progetto_Scala 1:100

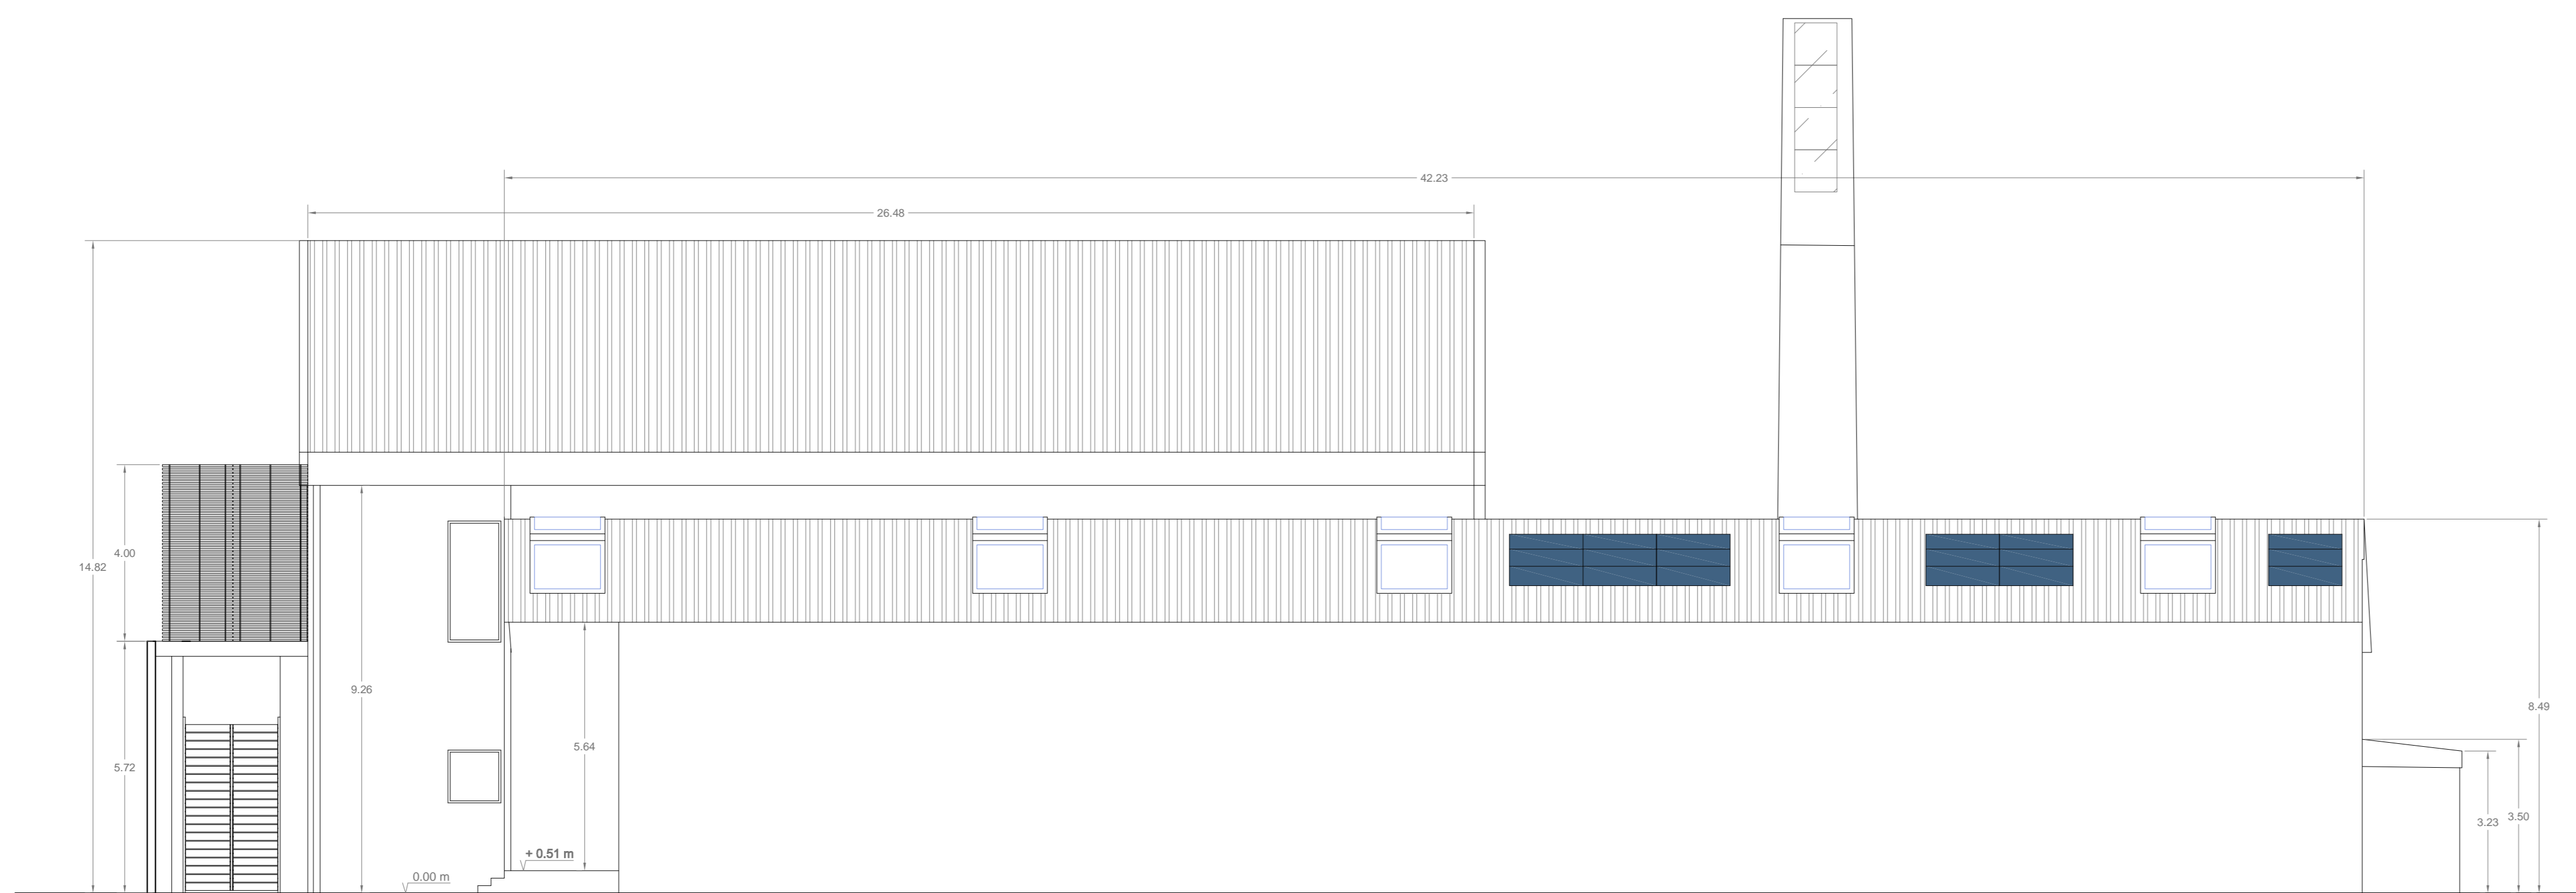

Prospetto ovest_Stato di progetto_Scala 1:100

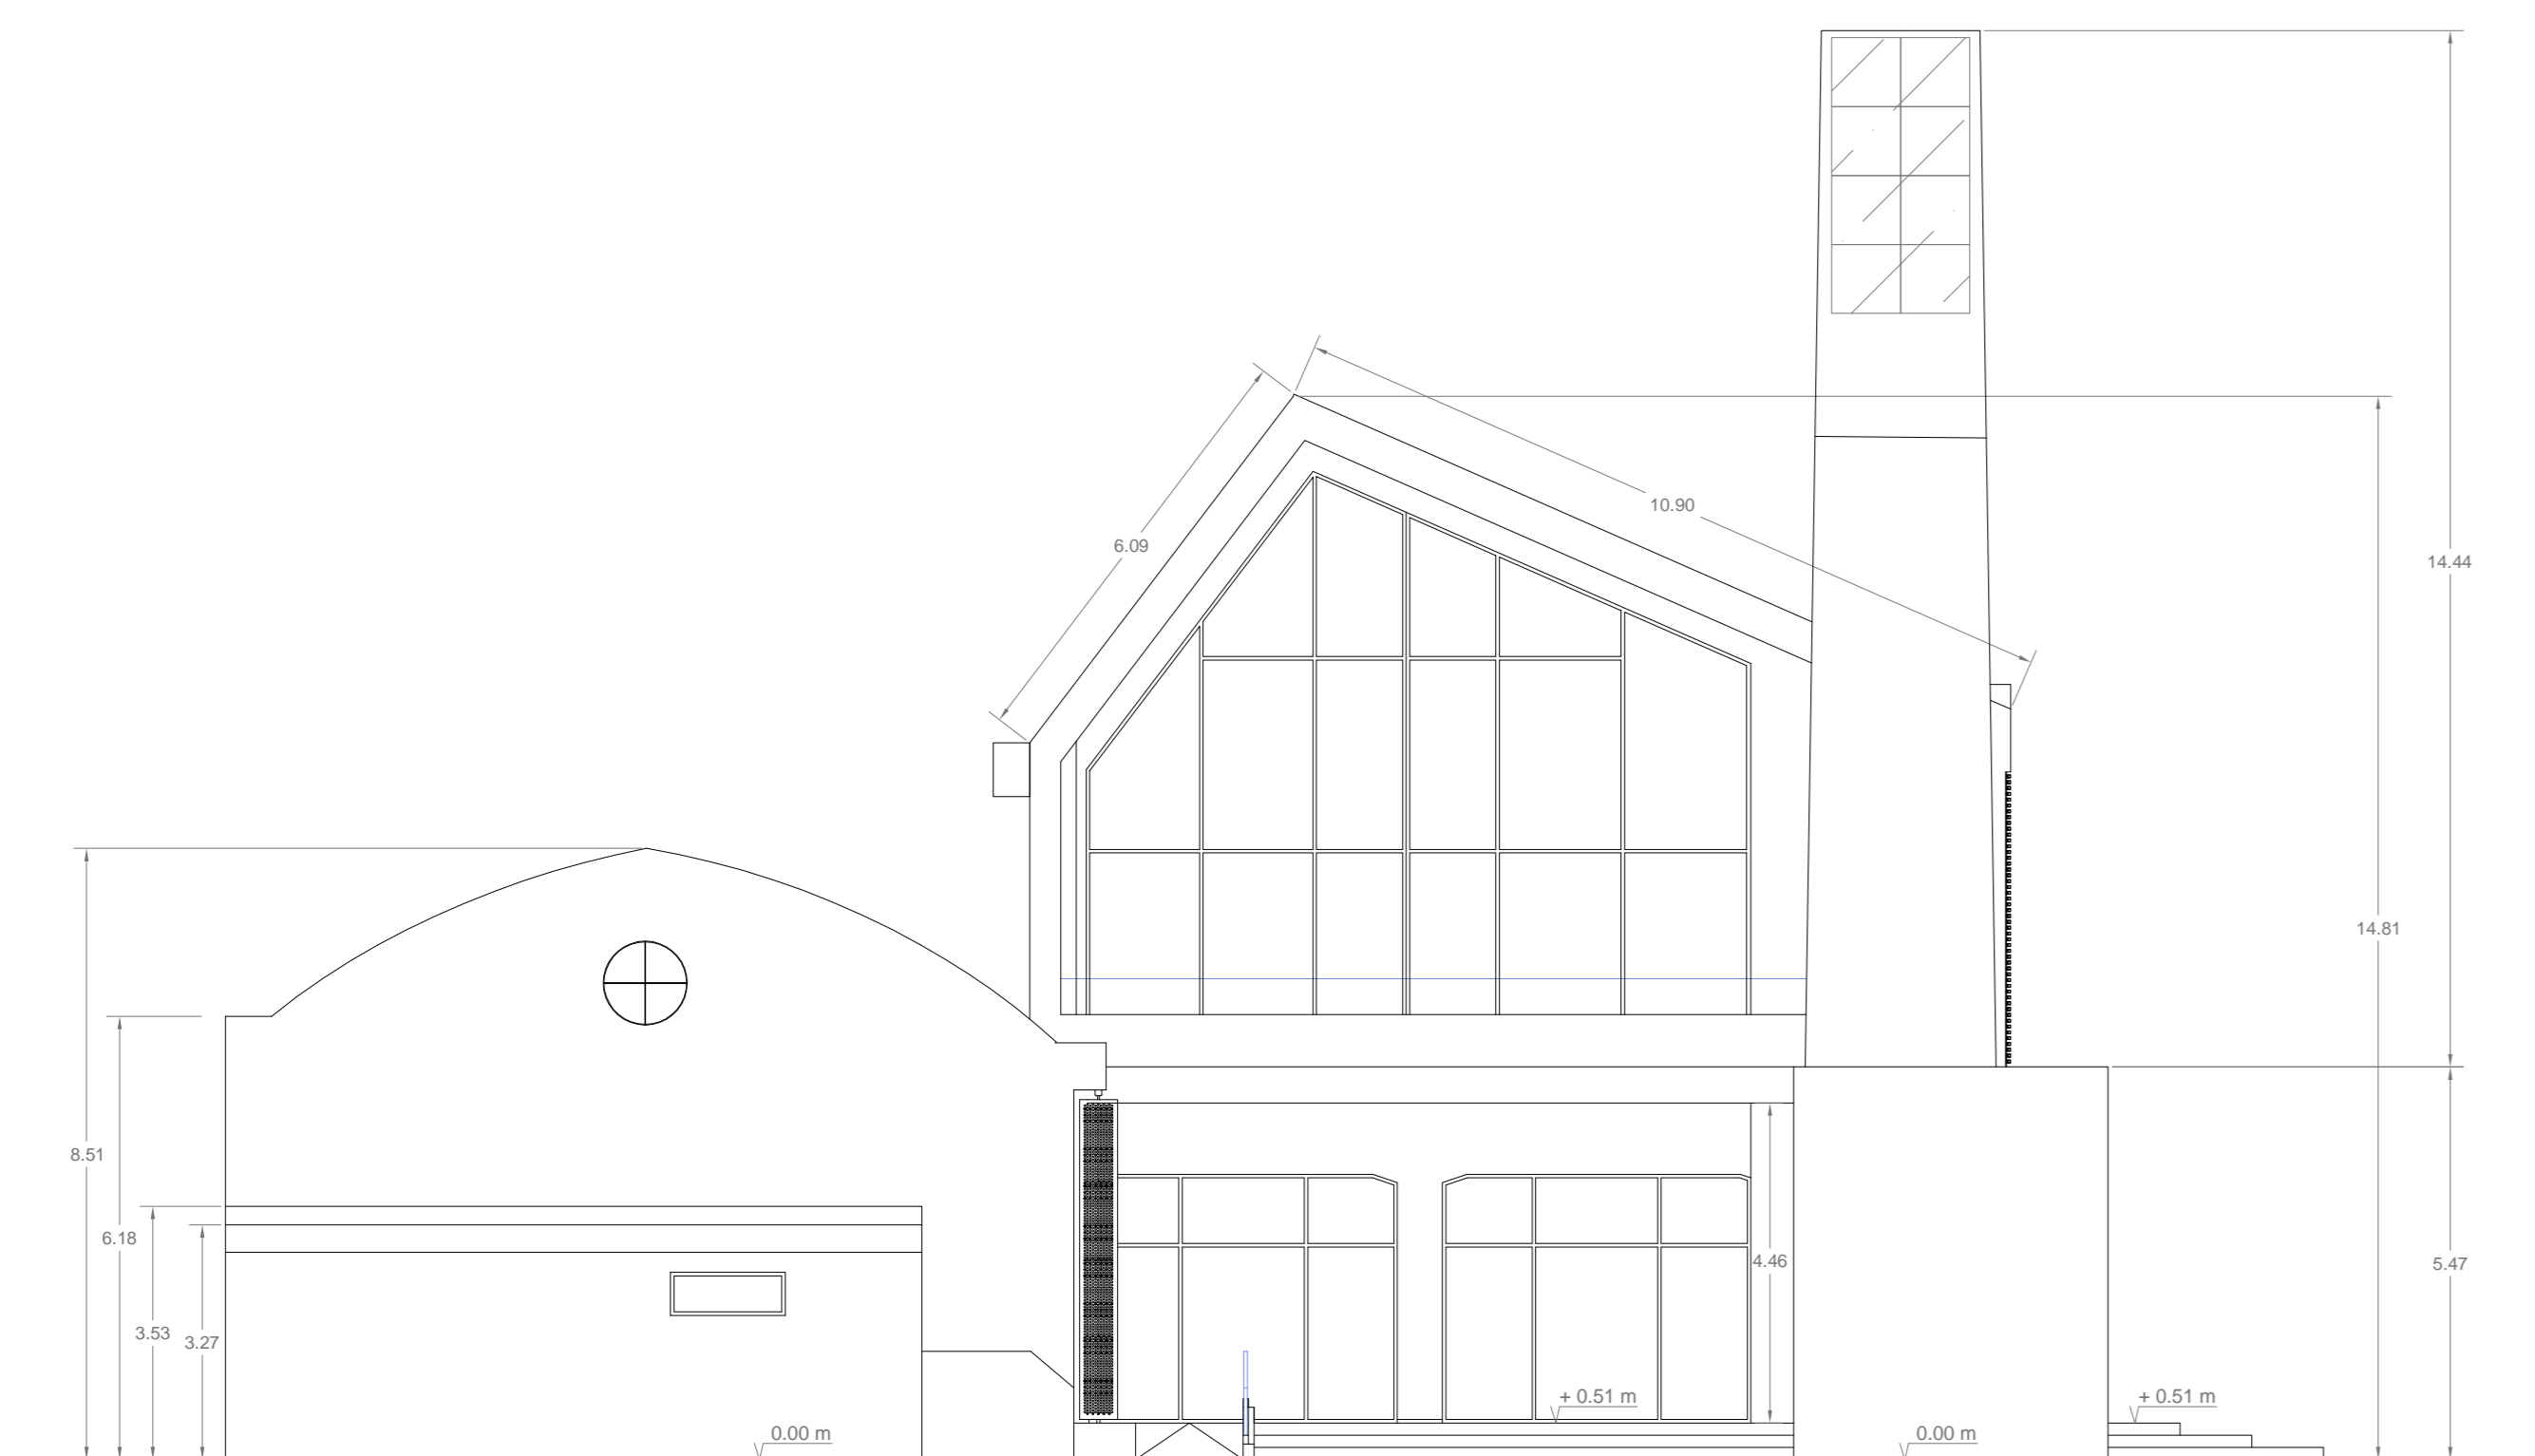

Prospetto sud_Stato di progetto_Scala 1:100

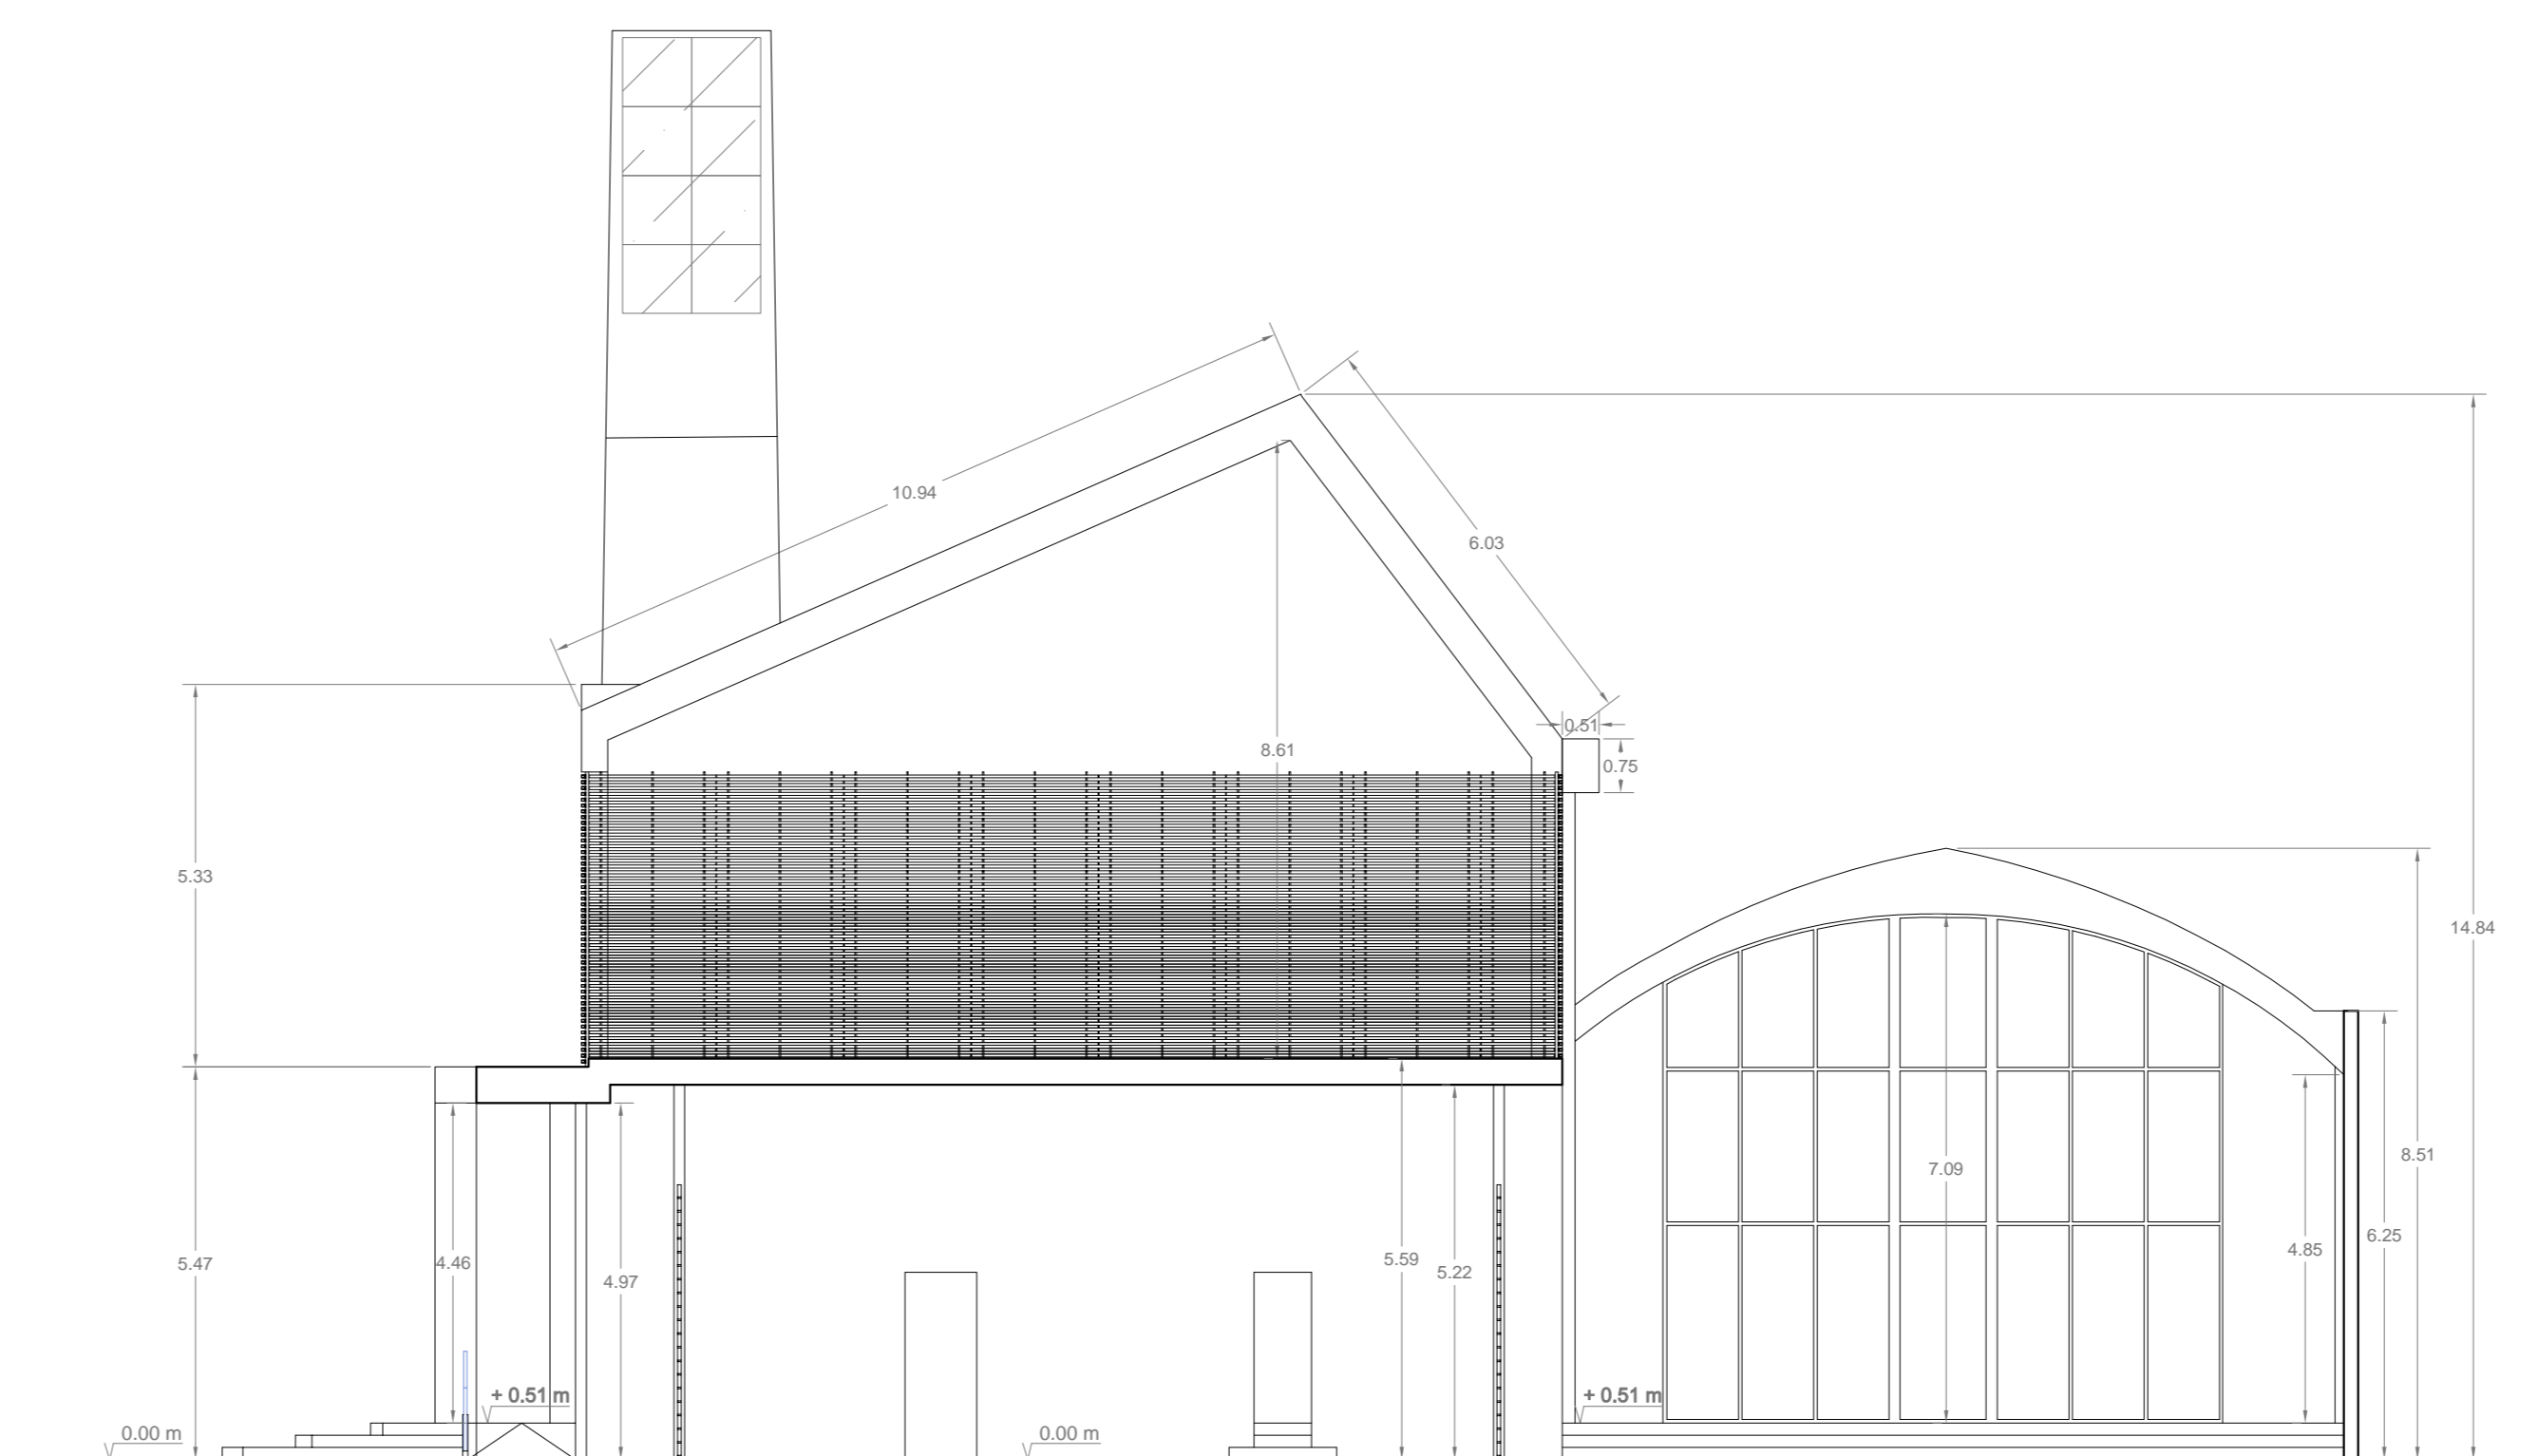

Prospetto nord_Stato di progetto_Scala 1:100

POR FESR 2014 - 2020 - Investimenti a favore della crescita e dell'occupazione...
Progetto di innovazione urbana (P.I.U.)

■ **OPERAZIONE: COWORKING**
 AZIONE 9.6.6 - SUB AZIONE A1
 Recupero funzionale - Funzioni sociali

■ **OPERAZIONE: SMART GRID_LOTTO 1**
 AZIONE 4.1.1
 Eco-efficienza negli edifici

■ **OPERAZIONE: MEDIALIBRARY**
 AZIONE 9.6.6 - SUB AZIONE A3
 Recupero funzionale - Funzioni di animazione sociale e partecipazione collettiva (luoghi della cultura e dello spettacolo)

Pianta primo piano

- L'elaborato progettuale risulta riferito alle seguenti operazioni:

■ **OPERAZIONE: COWORKING** ■ **OPERAZIONE: SMART GRID_LOTTO 1**
■ **OPERAZIONE: MEDIALIBRARY**

comune di PRATO
 Codice Fiscale: 84060900481

Progetto: Medialibrary, Bar, Coworking e Piazza del Totem
 POR FESR 2014-2020 - Progetto di Innovazione Urbana (P.I.U.)

Titolo: Progetto

Fase: Progetto esecutivo

Assessore all'Urbanistica e ai Lavori Pubblici **Valerio Barberis**
 Servizio Urbanistica
 Dirigente del Servizio **Francesco Caporaso**
 Responsabile Unico del Procedimento **Michela Brachi**

Progettisti

Progettazione opere architettoniche Massimo Fabbrì	Computo metrico estimativo opere architettoniche Antonio Silvestri
Progettazione opere strutturali Alessandro Pazzagli	Progettazione impianti Michele Fiesoli
Progettazione opere impiantistiche Francesco Sanzo	Progettazione impianti Andrea Carlesi, Filippo Bogani (Technologies 2000)
Coordinatore sicurezza in fase di progettazione Francesco Sanzo	Coordinamento per il comune: Iuri Baldi
Coprogettazione opere architettoniche Alessia Bretazzi	Geologia Alessandro Murratzu
Collaborazione Matteo Galatro Silvia Pinzauti Viola Valeri	Progettazione antincendio Cristina Gorrone
	Rilievo aree esterne Massimo Falcini
	Rilievo fabbricati Stefano Mordini

Tavola: n. A10
Scala: 1: 100
 Spazio riservato agli uffici:

© Copyright Comune di Prato
 è vietata la riproduzione anche parziale del documento

data: Novembre 2017