


Sezione A-A' Stato sovrapposto_Scala 1:100

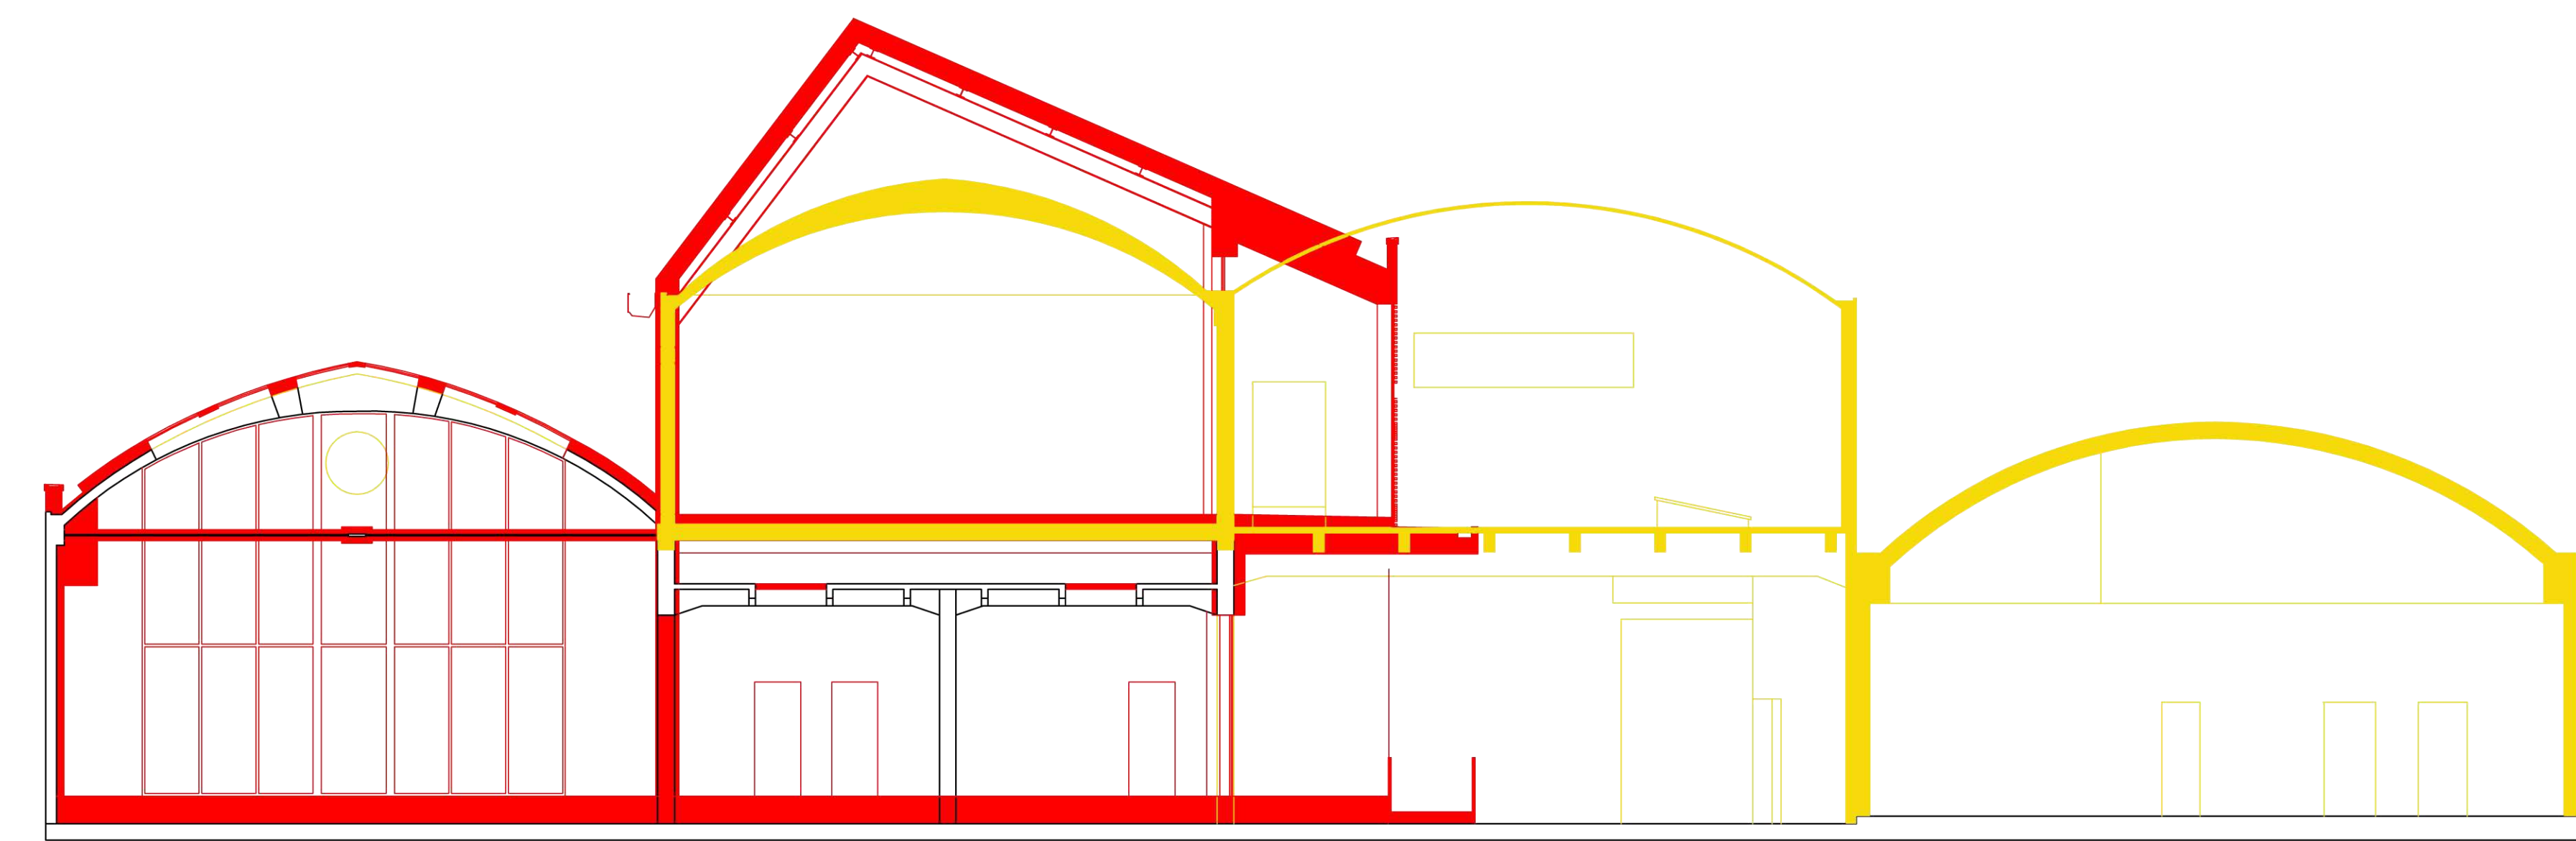

Sezione C-C' Stato sovrapposto_Scala 1:100



Pianta piano terra Stato sovrapposto_Scala 1:100

POR FESR 2014 - 2020 Investimenti a favore della crescita e dell'occupazione, Progetto di innovazione urbana (P.I.U.)

OPERAZIONE: COWORKING
AZIONE 9.6.6 - SUB AZIONE A1
Recupero funzionale - Funzioni sociali

OPERAZIONE: SMART GRID_LOTTO 1
AZIONE 4.1.1
Eco-efficienza negli edifici

OPERAZIONE: MEDIALIBRARY
AZIONE 9.6.6 - SUB AZIONE A3
Recupero funzionale - Funzioni di animazione sociale e partecipazione collettiva (luoghi della cultura e dello spettacolo)

OPERAZIONE: COWORKING OPERAZIONE: SMART GRID_LOTTO 1
 OPERAZIONE: MEDIALIBRARY

- L'elaborato progettuale risulta riferito alle seguenti operazioni:
 OPERAZIONE: COWORKING OPERAZIONE: SMART GRID_LOTTO 1
 OPERAZIONE: MEDIALIBRARY

comune di PRATO
Codice Fiscale: 84809940541

Progetto: Medialibrary, Bar, Coworking e Piazza del Totem
POR FESR 2014-2020 - Progetto di Innovazione Urbana (P.I.U.)

Titolo: Stato sovrapposto

Fase: Progetto esecutivo

Assessore all'Urbanistica e ai Lavori Pubblici	Valerio Barberis
Servizio Urbanistica	Antonio Silvestri
Dirigente del Servizio	Francesco Caporaso
Responsabile Unico del Procedimento	Michela Brachi

Progettisti

Progettazione opere architettoniche	Compilo matrico estimativo opere architettoniche
Massimo Fabiani	Antonio Silvestri
Alessandro Pazzagli	Michele Fiesoli
Progettazione opere strutturali	Progettazione impianti
Francesco Sanzo	Andrea Carlesi, Filippo Bogani (Technologies 2000)
Coordinamento per il comune: Iuri Baldi	Coordinamento per il comune: Iuri Baldi
Coordinatore sicurezza in fase di progettazione	Geologia
Francesco Sanzo	Alessandro Murratzu
Coprogettazione opere architettoniche	Progettazione antincendio
Alessia Bettazzi	Cristina Gorrone
Collaborazione	Rilievo aree esterne
Matteo Galatru	Massimo Falcini
Silvia Pinzauti	Rilievo fabbricati
Viola Valeri	Stefano Mordini

Tavola: n. A11
Scala: 1: 100
Spazio riservato agli uffici.